


CAVO	PROTEZ. UTENZA	DENOMINAZIONE LINEA	Generale CONTINUITA'	Centralina TRAF0 MT/MT	Centralina TRAF0 BT/BT	AUSILIARI CELLE MT 1	AUSILIARI CELLE MT 2	AUSILIARI QUADRI BT	MOTORIZZAZIONI INTERRUT.MT1	MOTORIZZAZIONI INTERRUT.MT2	
		CODICE LINEA									
		POTENZA (kW)									
	CORR. DI IMPIEGO (A)										
	TIPO \ MARCA	MG	MG STI	MG STI	MG STI	MG STI	MG STI	MG STI	MG STI	MG STI	
	N^ POLI	4	2	2	2	2	2	2	2	2	
	CORR. NOMINALE (A)	50	20	20	20	20	20	20	20	20	
	TAR. DIFFERENZIALE (mA)										
	POT. DI INTERRUZIONE (kA)										
	LUNGHEZZA (m)										
TIPO DI POSA											
SEZIONE CAVO (mmq)		2.5	2.5	2.5	2.5	2.5	2.5	2.5	2.5		
TIPO CAVO											

QUADRO GRUPPO DI CONTINUITA' SESIA 1

Pag. 1/2

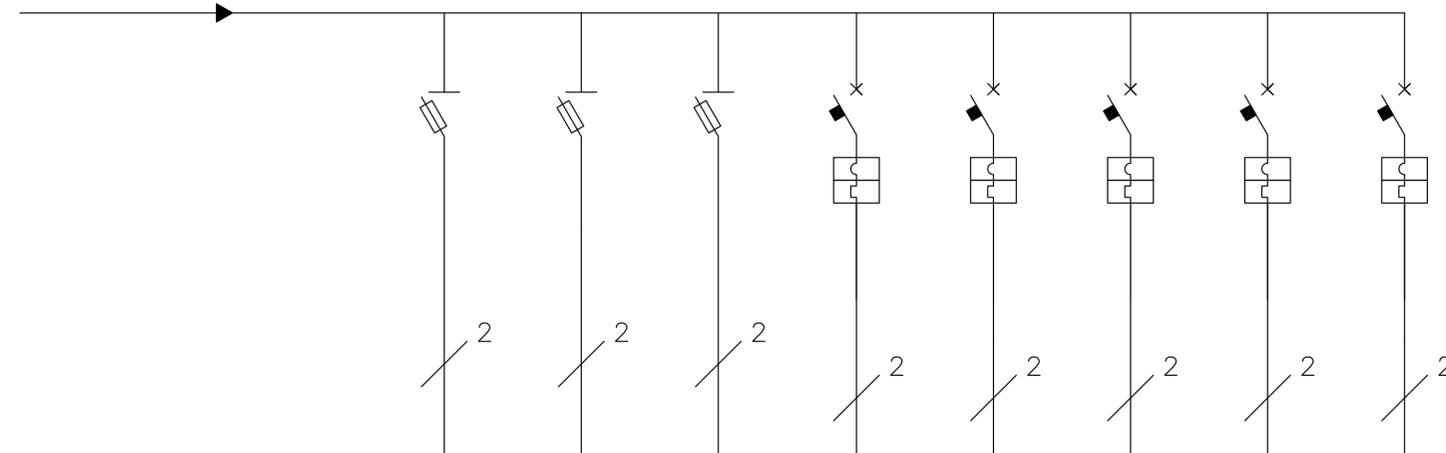

CAVO	PROTEZ. UTENZA	DENOMINAZIONE LINEA	MOTORIZZAZIONI INTERRUTTORI MT3	RISERVA	RISERVA	Apparecchi Videosorvegl.	Apparecchi Antintrusione	RISERVA	RISERVA	RISERVA
		CODICE LINEA								
		POTENZA (kW)								
	CORR. DI IMPIEGO (A)									
	TIPO \ MARCA	MG STI	MG STI	MG STI	MG NG125N	MG NG125N	MG NG125N	MG NG125N	MG NG125N	
	N^ POLI	2	2	2	2	2	2	2	2	
	CORR. NOMINALE (A)	20	20	20	16	10	10	10	10	
	TAR. DIFFERENZIALE (mA)									
	POT. DI INTERRUZIONE (kA)				25	25	25	25	25	
	LUNGHEZZA (m)									
TIPO DI POSA				Canale / Tubazione	Canale / Tubazione					
SEZIONE CAVO (mmq)	2.5			3x2.5	2x2.5					
TIPO CAVO				FTG10(0)M1	FTG10(0)M1					

QUADRO GRUPPO DI CONTINUITA' SESIA 1

Pag. 2/2

CONSORZIO DI BONIFICA DELLA  
BARAGGIA BIELLESE E VERCELLESE

RIFACIMENTO INVASO SUL TORRENTE SESSERA IN SOSTITUZIONE  
DELL'ESISTENTE PER IL SUPERAMENTO DELLE CRISI  
IDRICHE RICORRENTI, IL MIGLIORAMENTO DELL'EFFICIENZA IDRICA  
DEGLI INVASI ESISTENTI SUI TORRENTI RAVASANELLA ED OSTOLA,  
LA VALORIZZAZIONE AMBIENTALE DEL COMPRESORIO

DATA  
APRILE 2010

AGGIORNAMENTO

-

TAVOLA N.

DC100

SCALA DISEGNO

---

PRATICA N 101310

ARCH. N 101310

FILE : 101310-DC100

CONDOTTA PRIMARIA ED UTILIZZAZIONE IDROELETTRICA

SCHEMI ELETTRICI DEI QUADRI DI  
DISTRIBUZIONE EDIFICIO CENTRALE SESIA 1  
ALIMENTAZIONI UTENZE  
DA GRUPPO DI CONTINUITA'

PROGETTO DEFINITIVO

ATTIVITA' DI PROGETTAZIONE:  
CONSORZIO DI BONIFICA DELLA  
BARAGGIA BIELLESE E VERCELLESE  
**STECI** s.r.l.  
SOCIETA' DI INGEGNERIA  
13100 VERCELLI - Cap. Libero, 102  
Tel. 0161 314335 - Fax 0161 359070 - e-mail: steci@steci.it, 191.9

ATTIVITA' SPECIALISTICA  
STUDIO TECNICO Ing. AGOSTINO  
Viale Duca D'asola n. 53  
13011 Borgosesia (VC)  
tel/fax 0163-22157 E-mail: studio.agostino@bero.it

MODIFICHE AGGIORNAMENTI	AGGIORNAMENTO N. DATA			
CONTROLLO	FIRMA	DISEGNATORE F.C.	CONTROLLO M.P.	APPROVAZIONE D.C.