

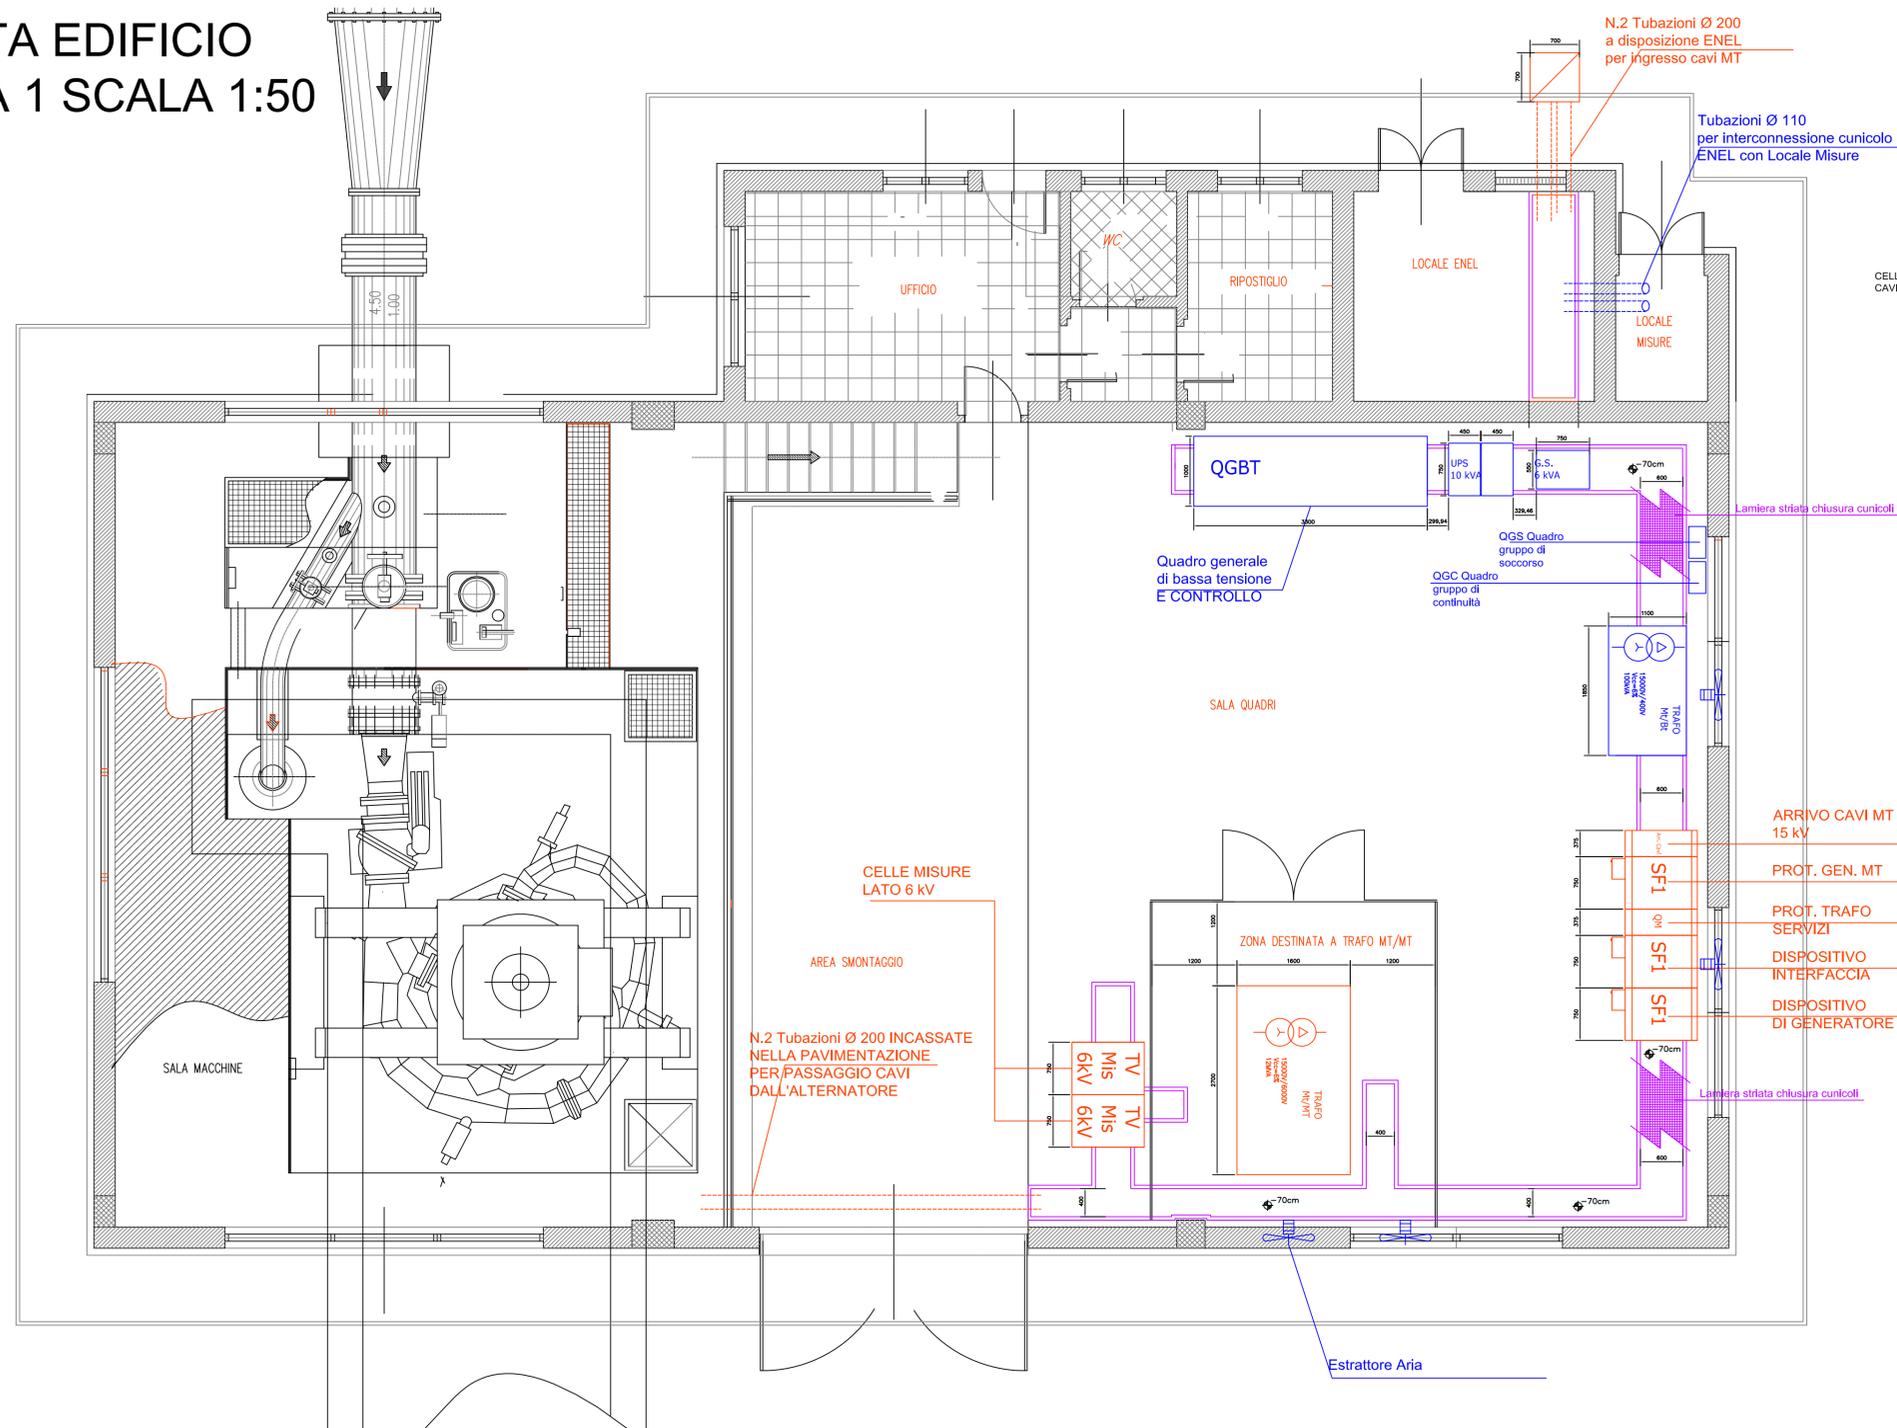


# PIANTA EDIFICIO SESIA 1 SCALA 1:50

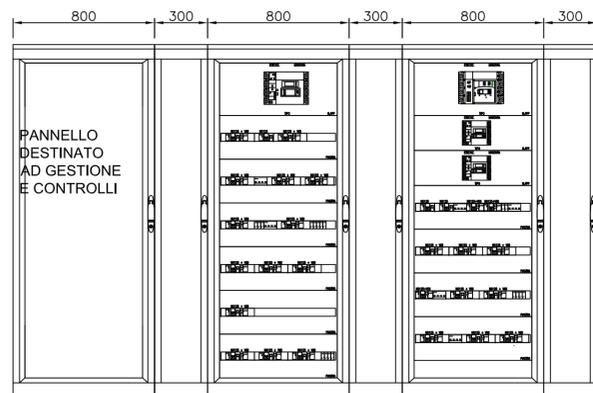


## FRONTE QUADRO INDICATIVO LATO MT 15kV

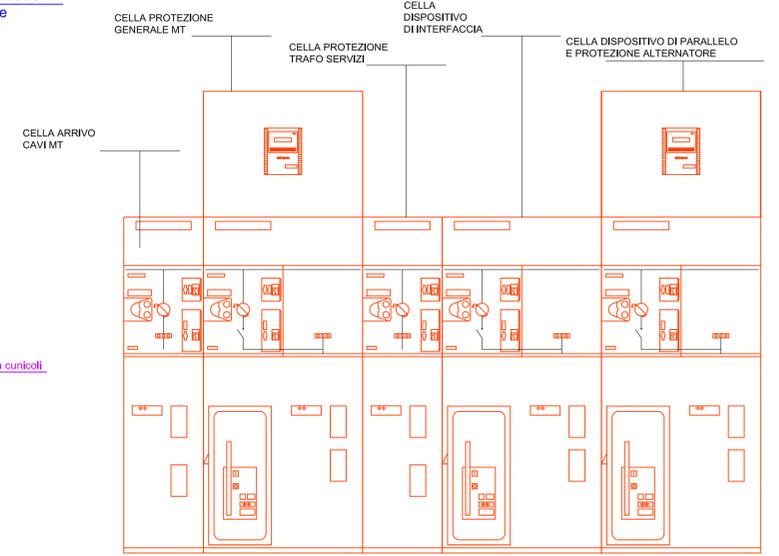

LAYOUT INDICATIVO  
Quadro generale di bassa tensione  
e controllo di centrale  
(FUORI SCALA)

### Particolare Passaggio Tubazioni ENEL al locale di consegna (fuori scala)

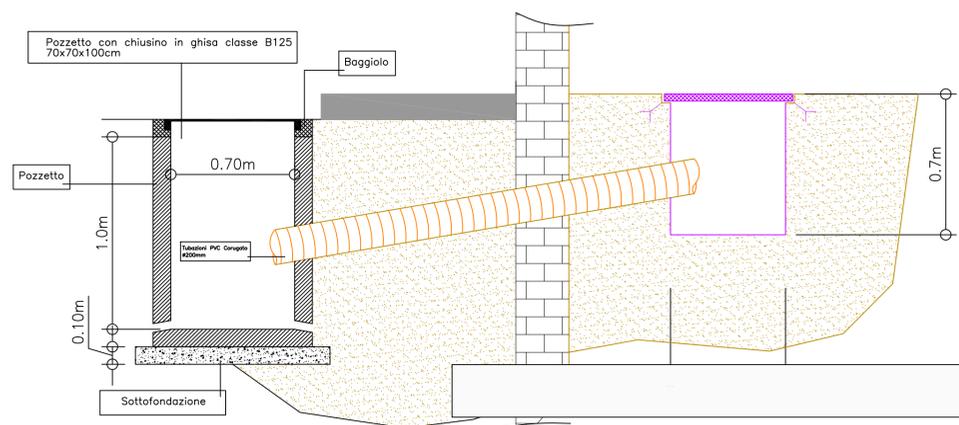

<b>CONSORZIO DI BONIFICA DELLA BARAGGIA BIELLESE E VERCELLESE</b>		DATA APRILE 2010
<b>RAFICAMENTO INVASO SUL TORRENTE SESSERA IN SOSTITUZIONE DELL'ESISTENTE PER IL SUPERAMENTO DELLE CRISI IDRICHE RICORRENTI, IL MIGLIORAMENTO DELL'EFFICIENZA IDRICA DEGLI INVASI ESISTENTI SUI TORRENTI RAVASANELLA ED OSTOLA, LA VALORIZZAZIONE AMBIENTALE DEL COMPRESORIO</b>		AGGIORNAMENTO -
ATTIVITA' DI PROGETTAZIONE: CONSORZIO DI BONIFICA DELLA BARAGGIA BIELLESE E VERCELLESE <b>STECI</b> s.r.l. SOCIETA' DI INGEGNERIA <small>10128 VERCELLI - Via Garibaldi, 140 Tel. 011/3153335 - Fax 011/3158975 - mail: stecci@steci.it</small>	<b>CONDOTTA PRIMARIA ED UTILIZZAZIONE IDROELETTRICA</b>	TAVOLA N. <b>DC101</b>
IL PROGETTISTA (Dott. Ing. Domenico CASTELLI)	<b>DISLOCAZIONE APPARECCHIATURE MT/BT NELL'EDIFICIO CENTRALE SESIA 1</b>	SCALA DISEGNO VARE
ATTIVITA' SPECIALISTICA STUDIO TECNICO Ing. AGOSTINO Viale D'Azio n. 53 13071 Borgomeia (VC) tel/fax 0163-22157 E-mail: studio.agostino@libero.it	<b>PROGETTO DEFINITIVO</b>	PRATICA N. 107310 ARCH. N. 67 80 FILE: 107310-DC101
MODIFICHE AGGIORNAMENTI	AGGIORNAMENTO N. DATA	CONTROLLO APPROVAZIONE
CONTROLLO FIRMA	DISEGNATORE F.C.	CONTROLLO M.P. APPROVAZIONE D.C.