

0.6

- 1 - solettone
- 2 - cantina
- 3 - soletta pompa
- 4 - soletta generatori emergenza
- 5 - soletta gestione reflui
- 6 - soletta serbatoi chimici
- 7 - soletta serbatoi gasolio
- 8 - vasca acque solettone
- 9 - vasca cutting di perforazione
- 10 - vasca fanghi reflui
- 11 - vasca acque meteoriche
- 12 - struttura fiaccola orizzontale

parcheggio

cancello di ingresso


Uscita di emergenza

Uscita di emergenza

Uscita di emergenza

Uscita di emergenza

1.1

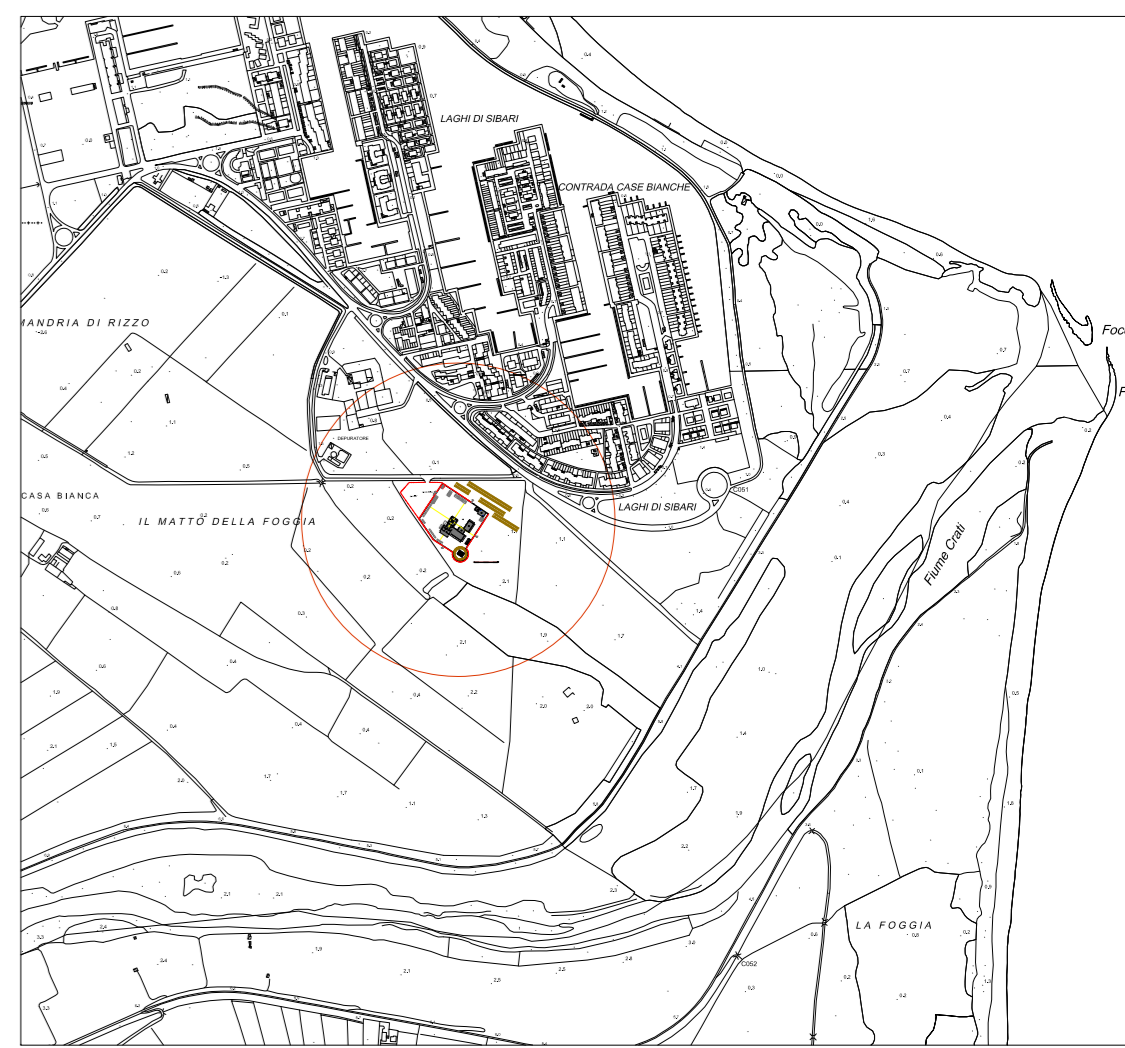

Apennine Energy SpA
 Permessi di Ricerca "D,R74,AP"
 Pozzo Esplorativo "D.R74.AP/1 Liuba 1or"

Tavola 2
 Layout dei cementi

scala 1:250
 base cartografica vettoriale 1:5,000 Regione Calabria
 proiezione conforme UTM - WGS84 - ETRF99

Autore: Stefano C. A. Rossi	data: 06-05-2015
	Revisione: 00

