

REGIONE PIEMONTE  
Provincia di Cuneo  
**COMUNE DI ALBA**

**IMPIANTO IDROELETTRICO  
SUL FIUME TANARO  
NEL COMUNE DI ALBA**

**PROGETTO DEFINITIVO**

Elaborato n.  
**A3-3-R1**

**"Planimetria catastale"**  
scala 1:2000

8 Luglio 2015

Novembre 2016: richiesta integrazioni -proroga- del 22/08/2016 prot. n. 21160/DVA

IL COMMITTENTE:

**Tanaro Power S.p.A.**  
Via Vivaro 2  
12051 - Alba (CN)

I TECNICI INCARICATI:

**Dott. Ing. Sergio SORDO**

**Dott. Ing. Piercarlo BOASSO**

**SR STUDIO**

STUDIO DI INGEGNERIA  
Dott. Ing. Sergio Sordo  
C.so Langhe, 10 - 12051 Alba (CN)  
tel: 0173 364823  
e-mail: sordosergio@srstudio.it


**GAPE s.a.s.**

Dott. Ing. Piercarlo Boasso  
Via Accarne, 20 - 17027 Pietra Ligure (SV)  
tel: 335 6422389  
e-mail: piercarlo.boasso@gapecapital.it

ORDINE DEGLI INGEGNERI  
DEL PIEMONTE  
DELLA PROVINCIA DI CUNEO  
A984 Dott. Ing. Piercarlo Boasso

LEGENDA:

- Limite fogli mappa catastale
- Centrale idroelettrica in progetto
- Piste di accesso esistenti
- Piste di accesso in progetto
- Piste di accesso esistenti - alternative
- Piste di accesso in progetto - alternative
- Elettrodotto interrato
- Cabina di consegna

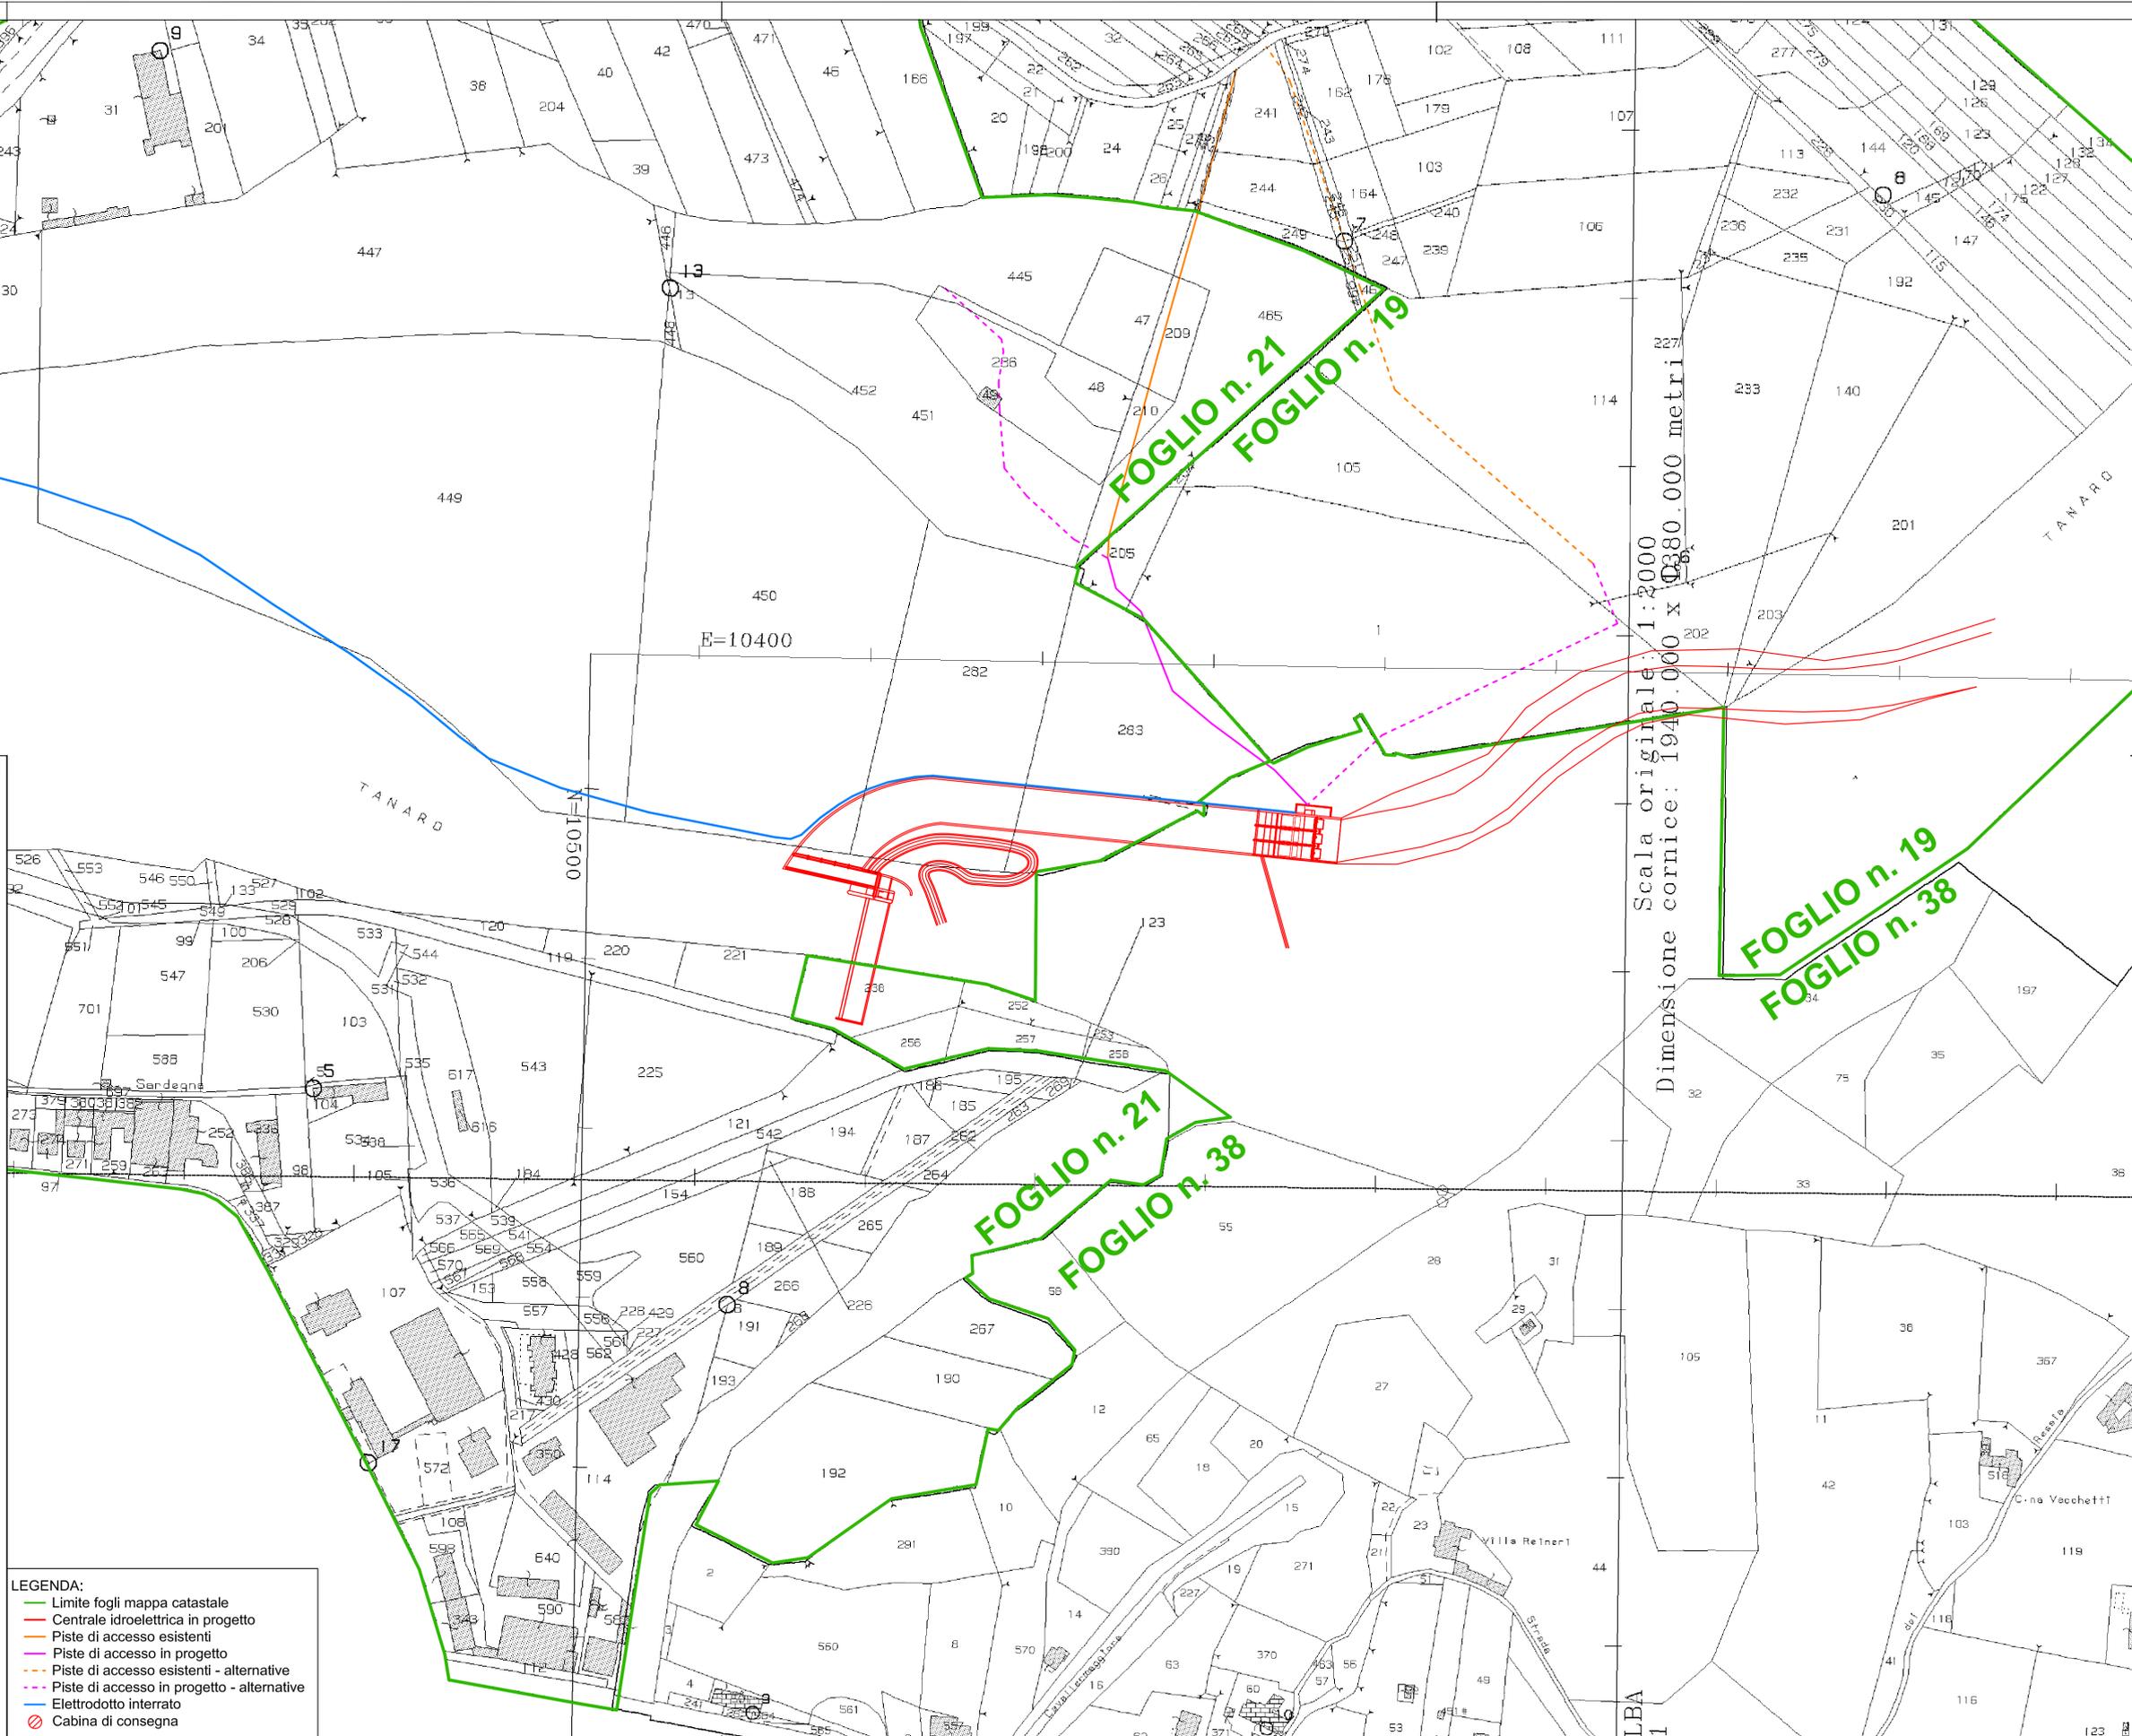

Scala originale: 1:2000  
Dimensione cornice: 1940.000 x 1038.000 metri

**FOGLIO n. 21**  
**FOGLIO n. 19**

**FOGLIO n. 19**  
**FOGLIO n. 38**

**FOGLIO n. 21**  
**FOGLIO n. 38**