

REGIONE PIEMONTE
Provincia di Cuneo
COMUNE DI ALBA

**IMPIANTO IDROELETTRICO
SUL FIUME TANARO
NEL COMUNE DI ALBA**

PROGETTO DEFINITIVO

Elaborato n.
A3-5-R1

**"Planimetria con fasce PAI
e aree demaniali"**

scala: varie

8 Luglio 2015

Novembre 2016: richiesta integrazioni -proroga- del 22/08/2016 prot. n. 21160/DVA

IL COMMITTENTE:

Tanaro Power S.p.A.
Via Vivaro 2
12051 - Alba (CN)

I TECNICI INCARICATI:

Dott. Ing. Sergio SORDO

Dott. Ing. Piercarlo BOASSO

SR STUDIO


STUDIO DI INGEGNERIA
Dott. Ing. Sergio Sordo
C.so Langhe, 10 - 12051 Alba (CN)
tel: 0173 364823
e-mail: sordosergio@srstudio.it

GAPE s.a.s.

Dott. Ing. Piercarlo Boasso
Via Accame, 20 - 17027 Pietra Ligure (SV)
tel: 335 6422389
e-mail: piercarlo.boasso@alpa.it

ORDINE DEGLI INGEGNERI
DELLA PROVINCIA DI CUNEO
A984 Dott. Ing. Piercarlo Boasso

Sovrapposizione aree demaniali - Scala 1:5000

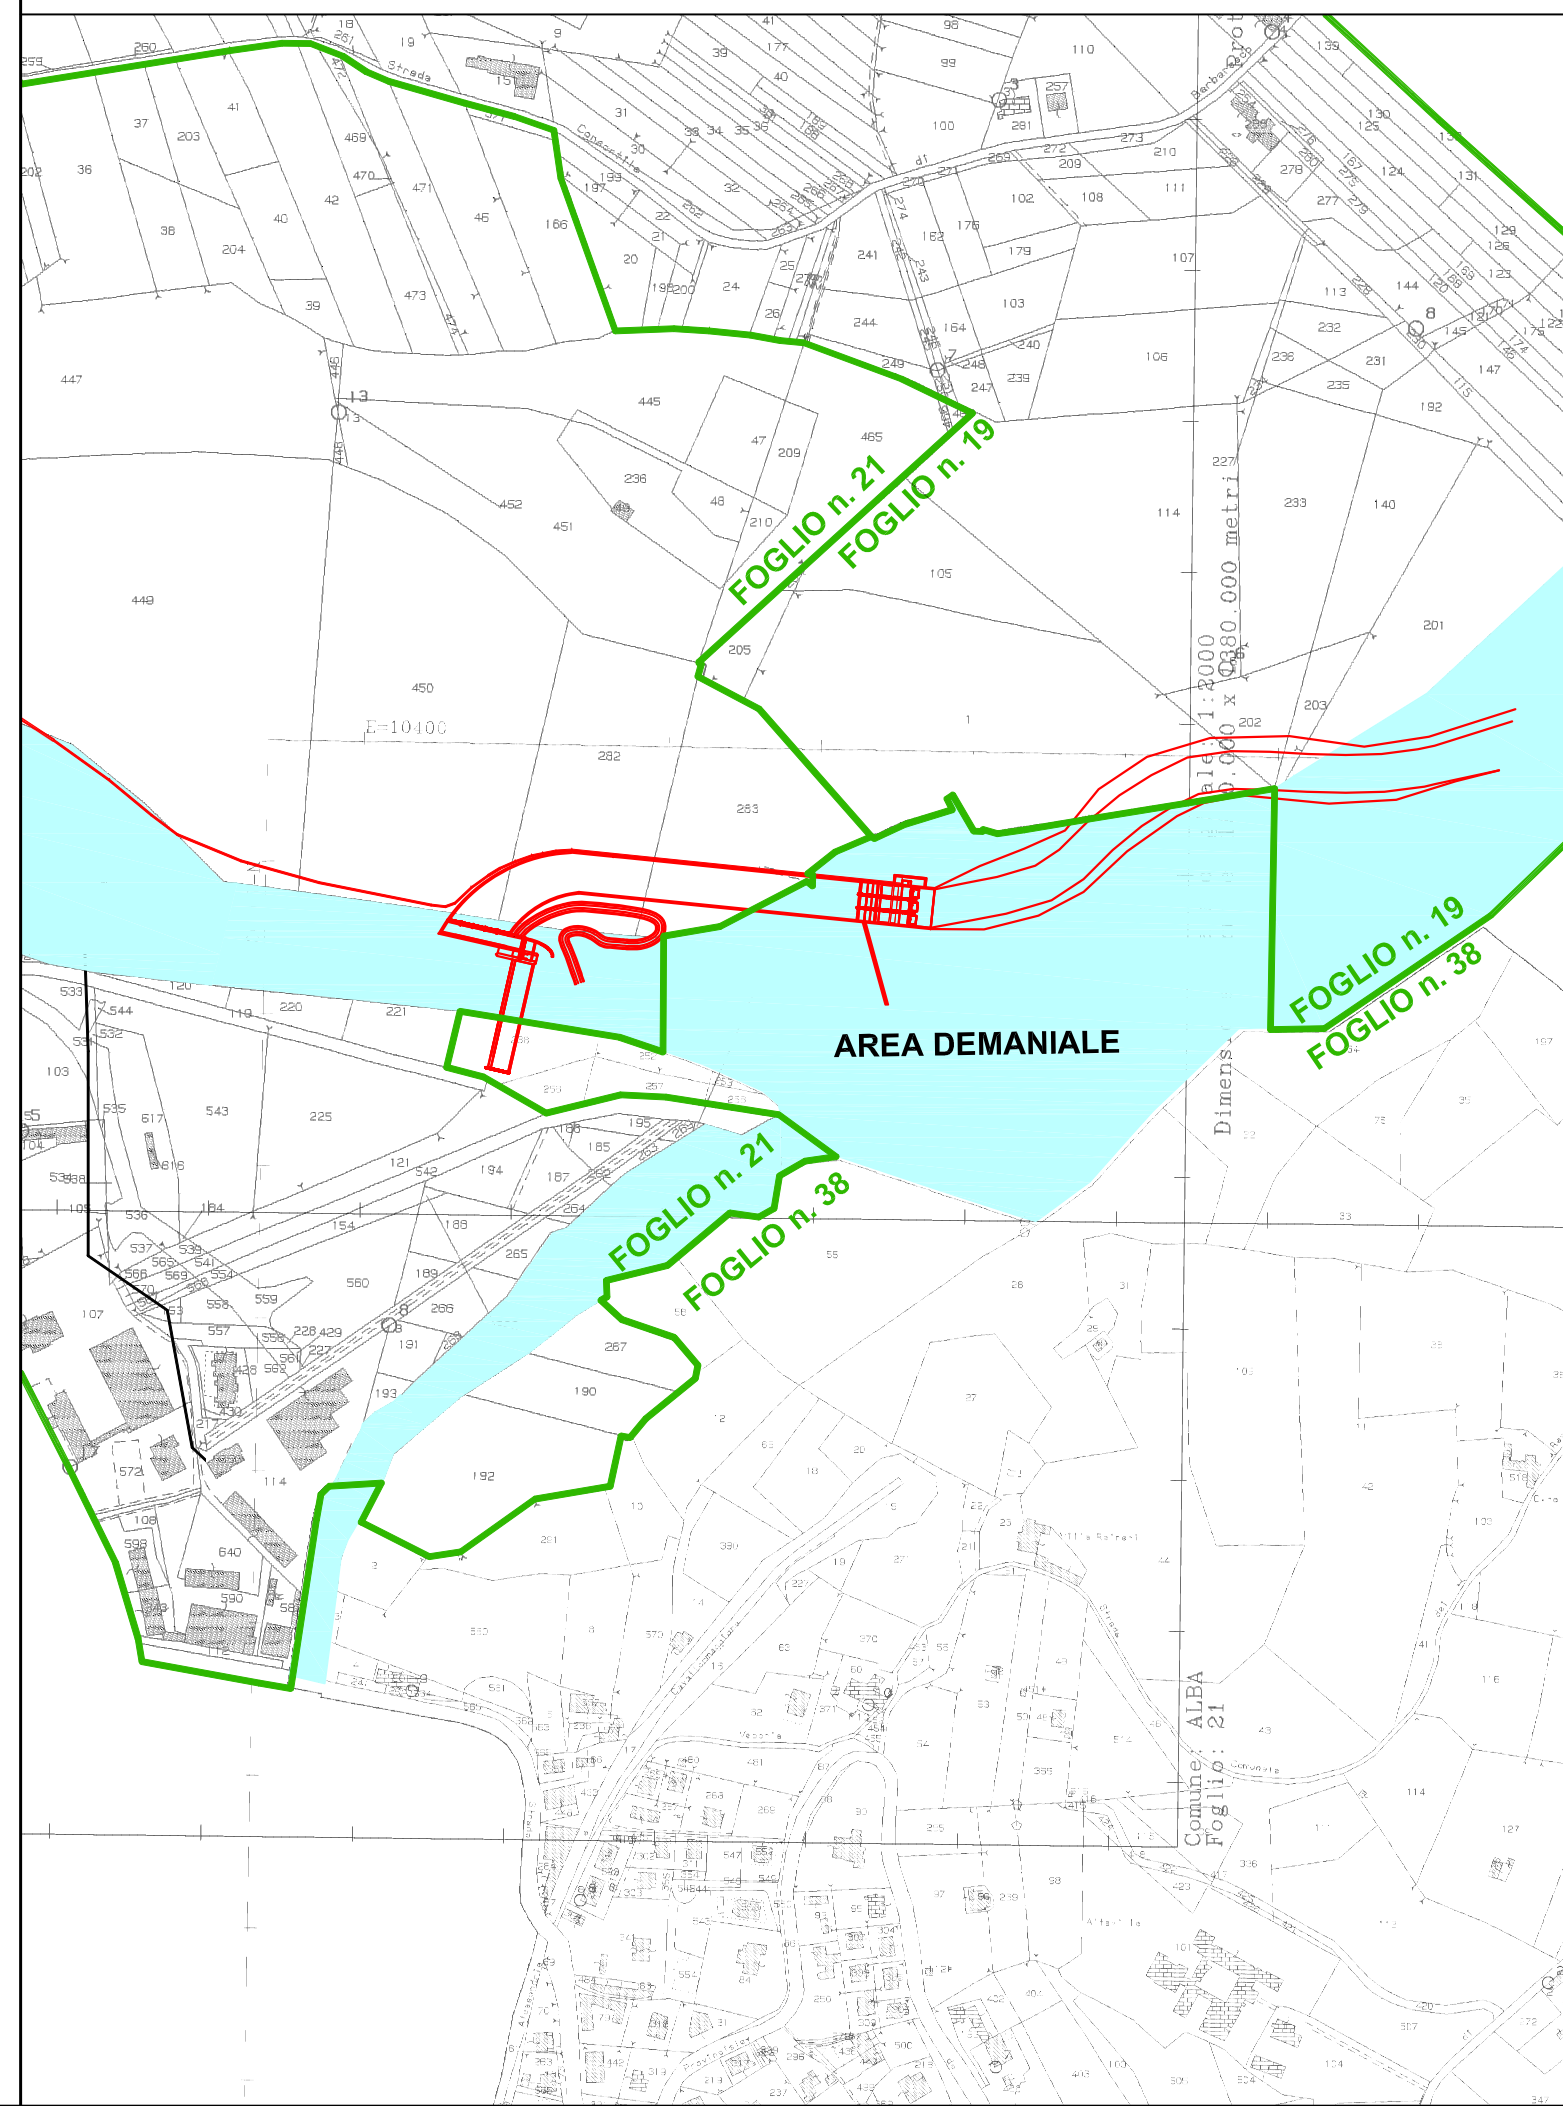

Sovrapposizione fasce PAI - Scala 1:10000

