




SEZIONE 380

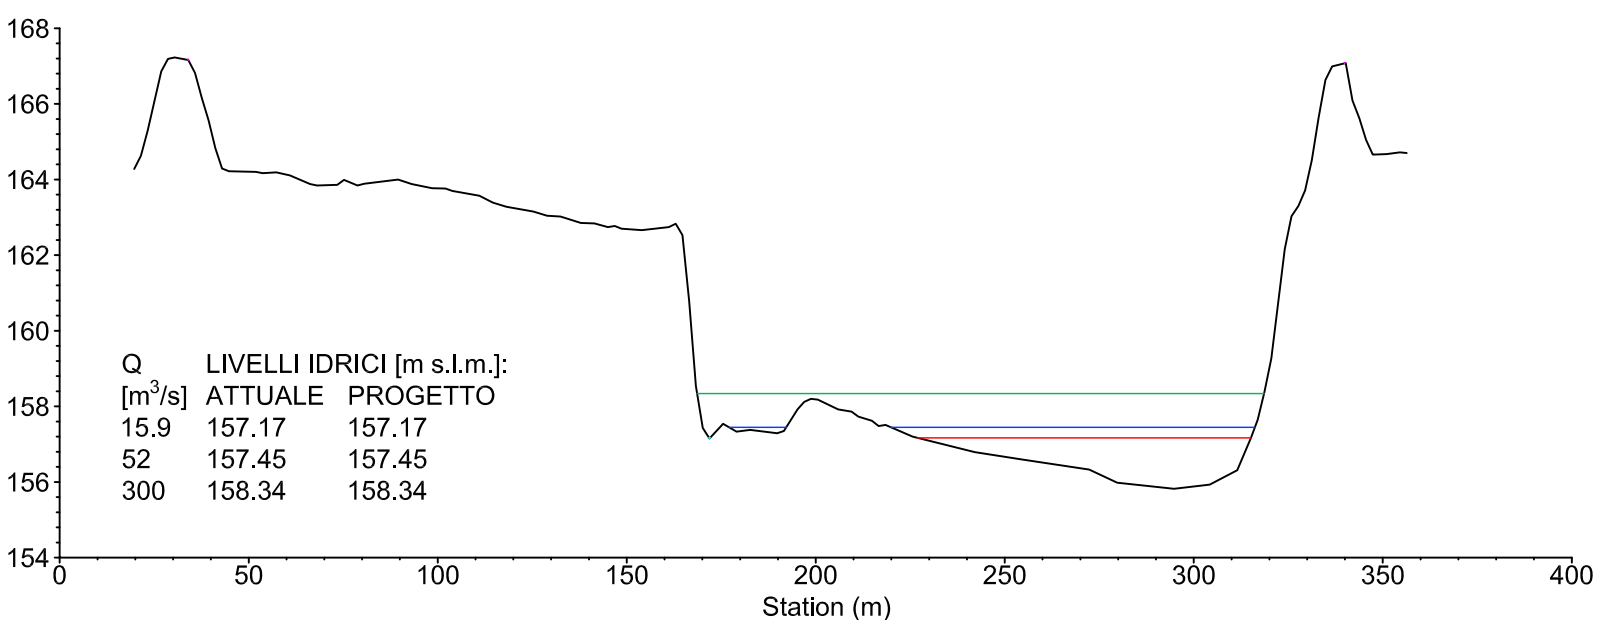

SEZIONE 370

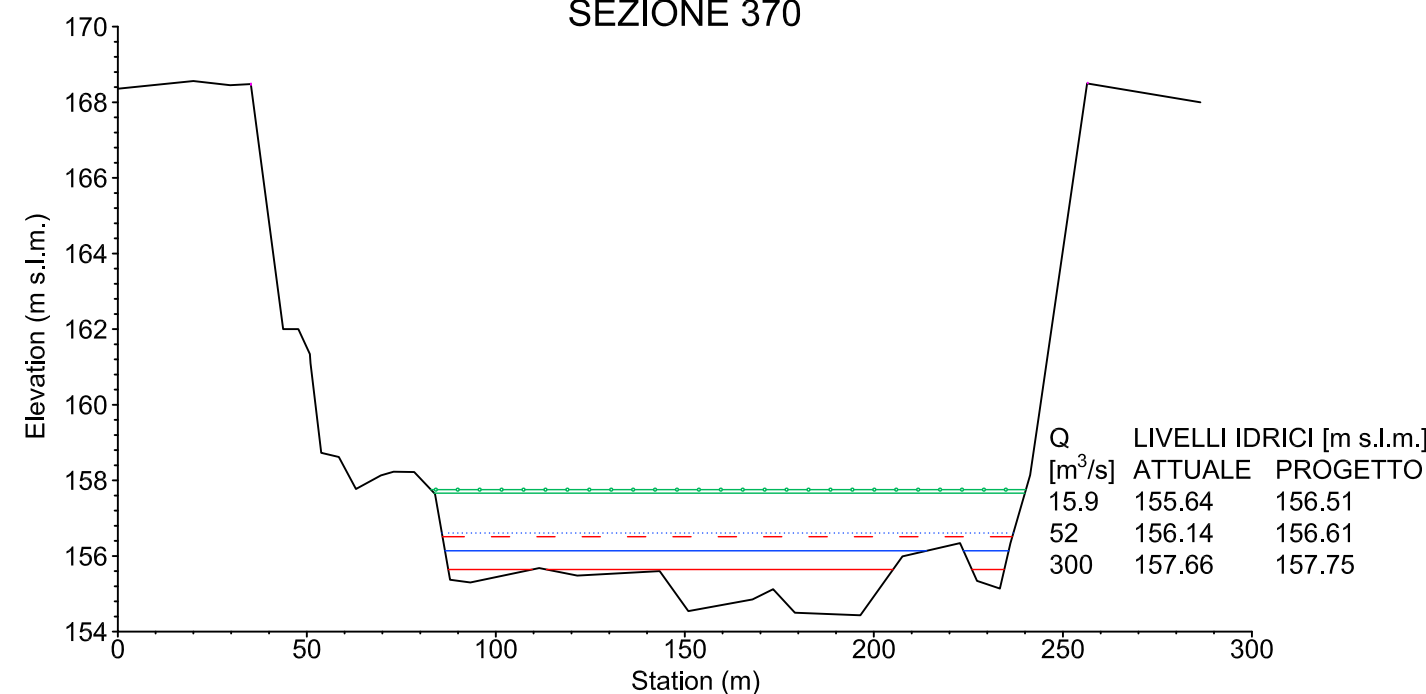


SEZIONE 360

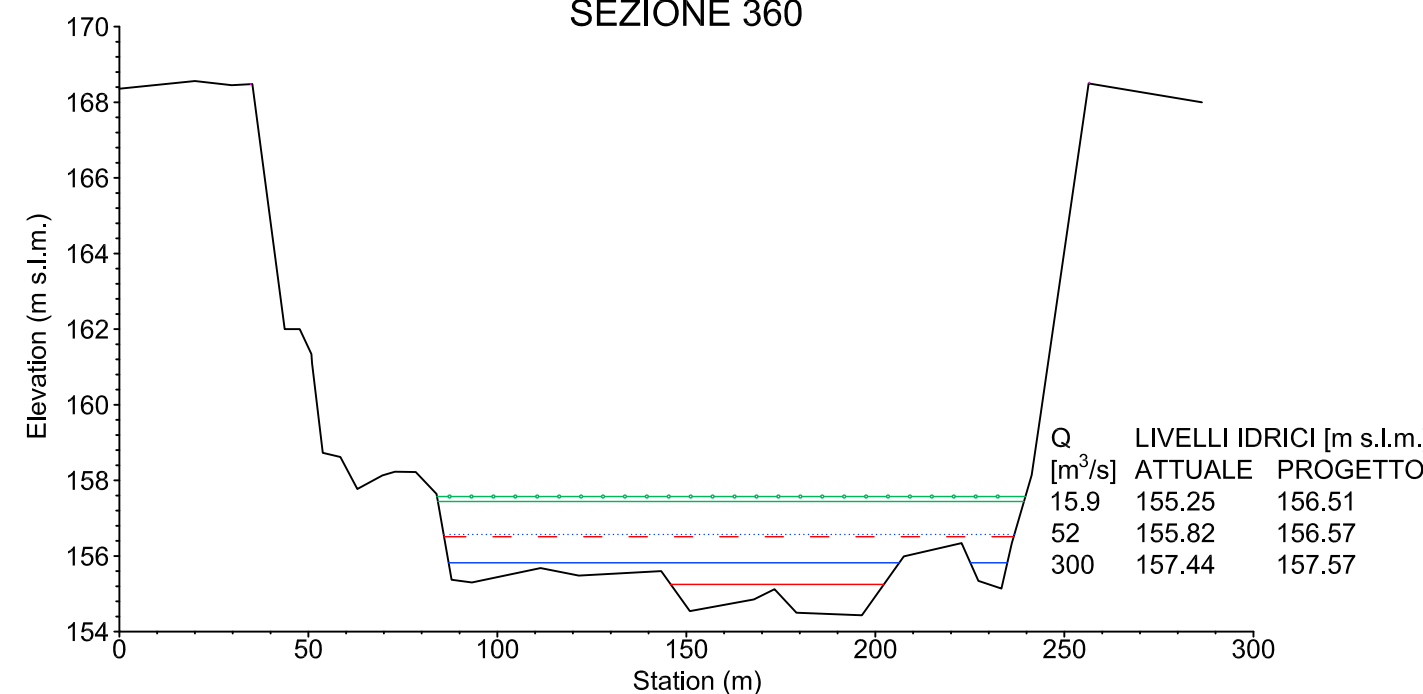


- LEGENDA:
- Sezione trasversale
 - Livello portata minima di funzionamento attuale (Q=15.9 m³/s)
 - - - Livello portata minima di funzionamento progetto (Q=15.9 m³/s)
 - Livello portata media derivata attuale (Q=52 m³/s)
 - Livello portata media derivata progetto (Q=52 m³/s)
 - Livello portata massima di funzionamento attuale (Q=300 m³/s)
 - Livello portata massima di funzionamento progetto (Q=300 m³/s)


SEZIONE 350

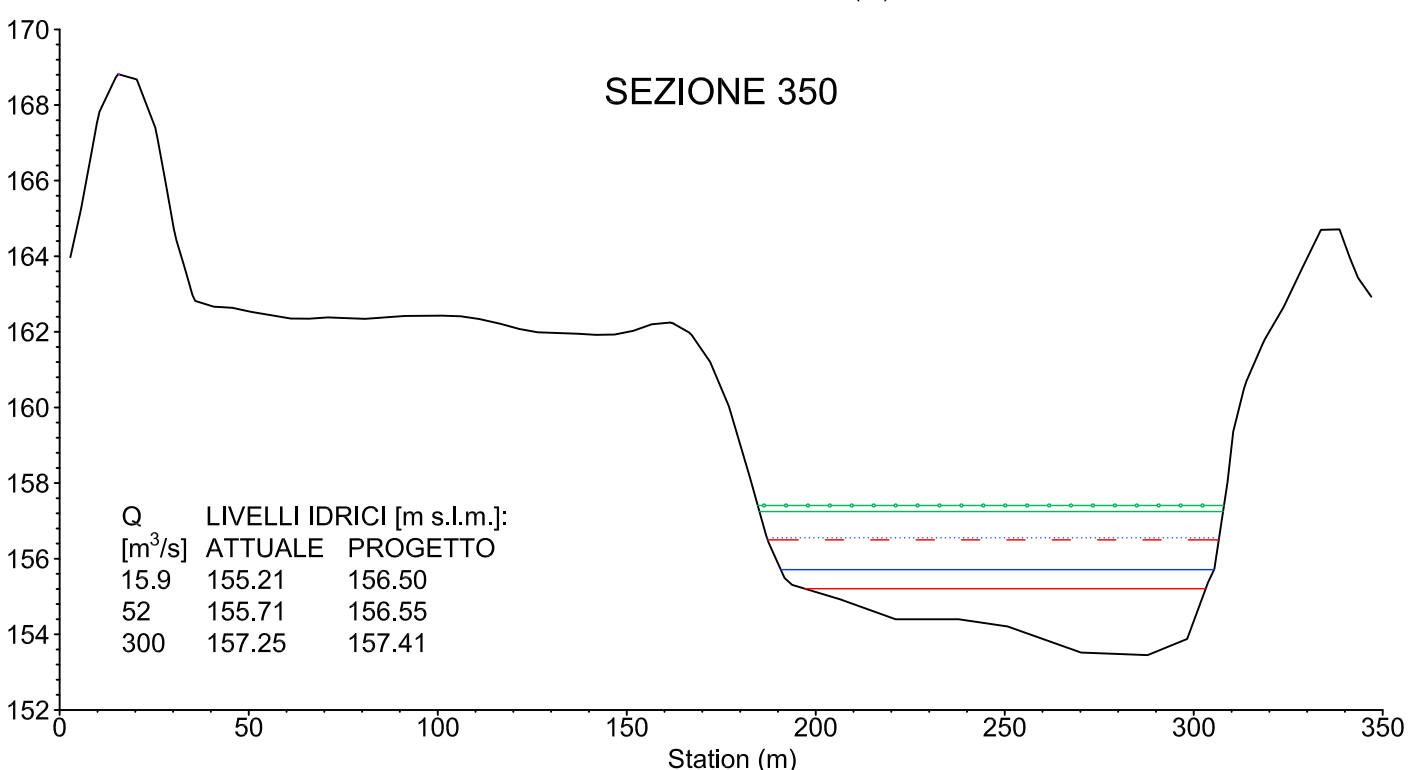


SEZIONE 340

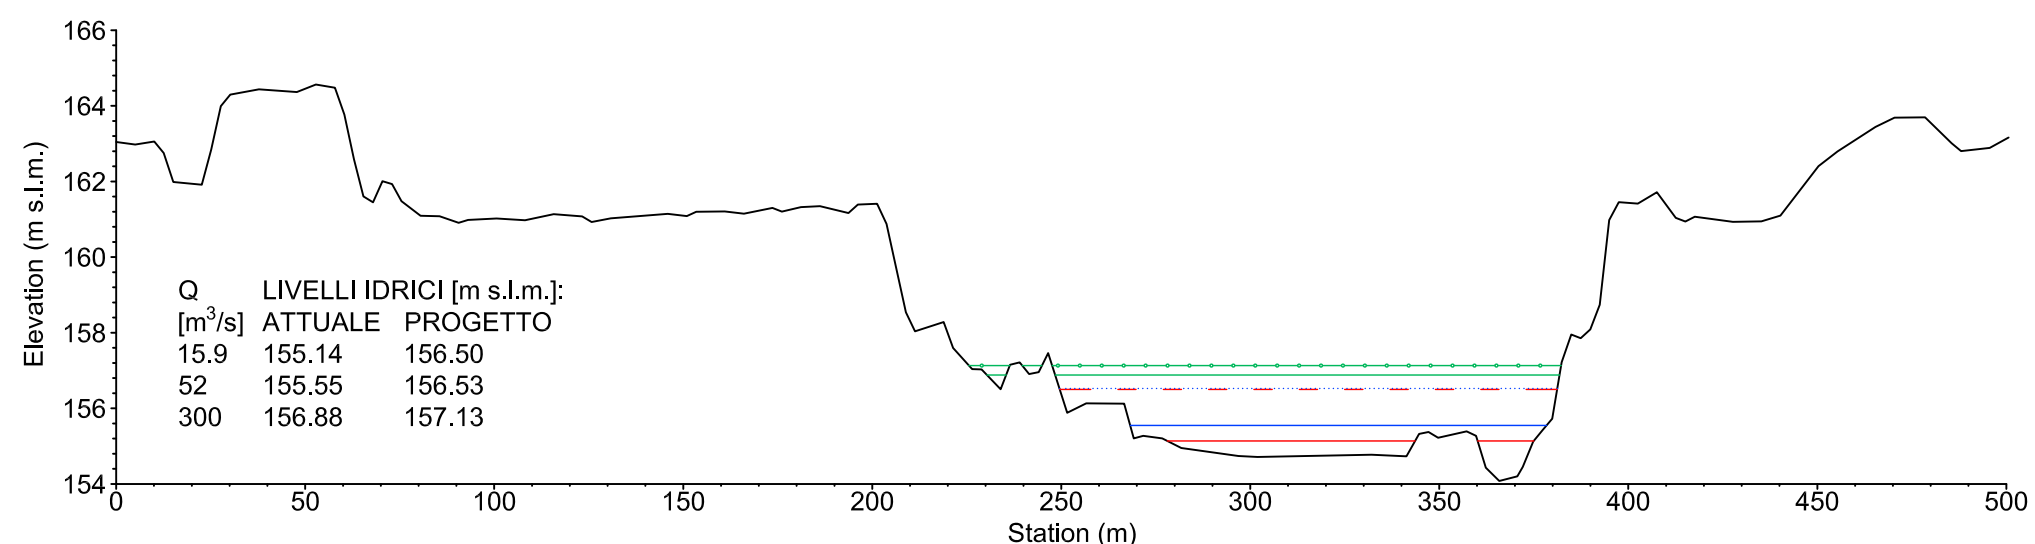

SEZIONE 330

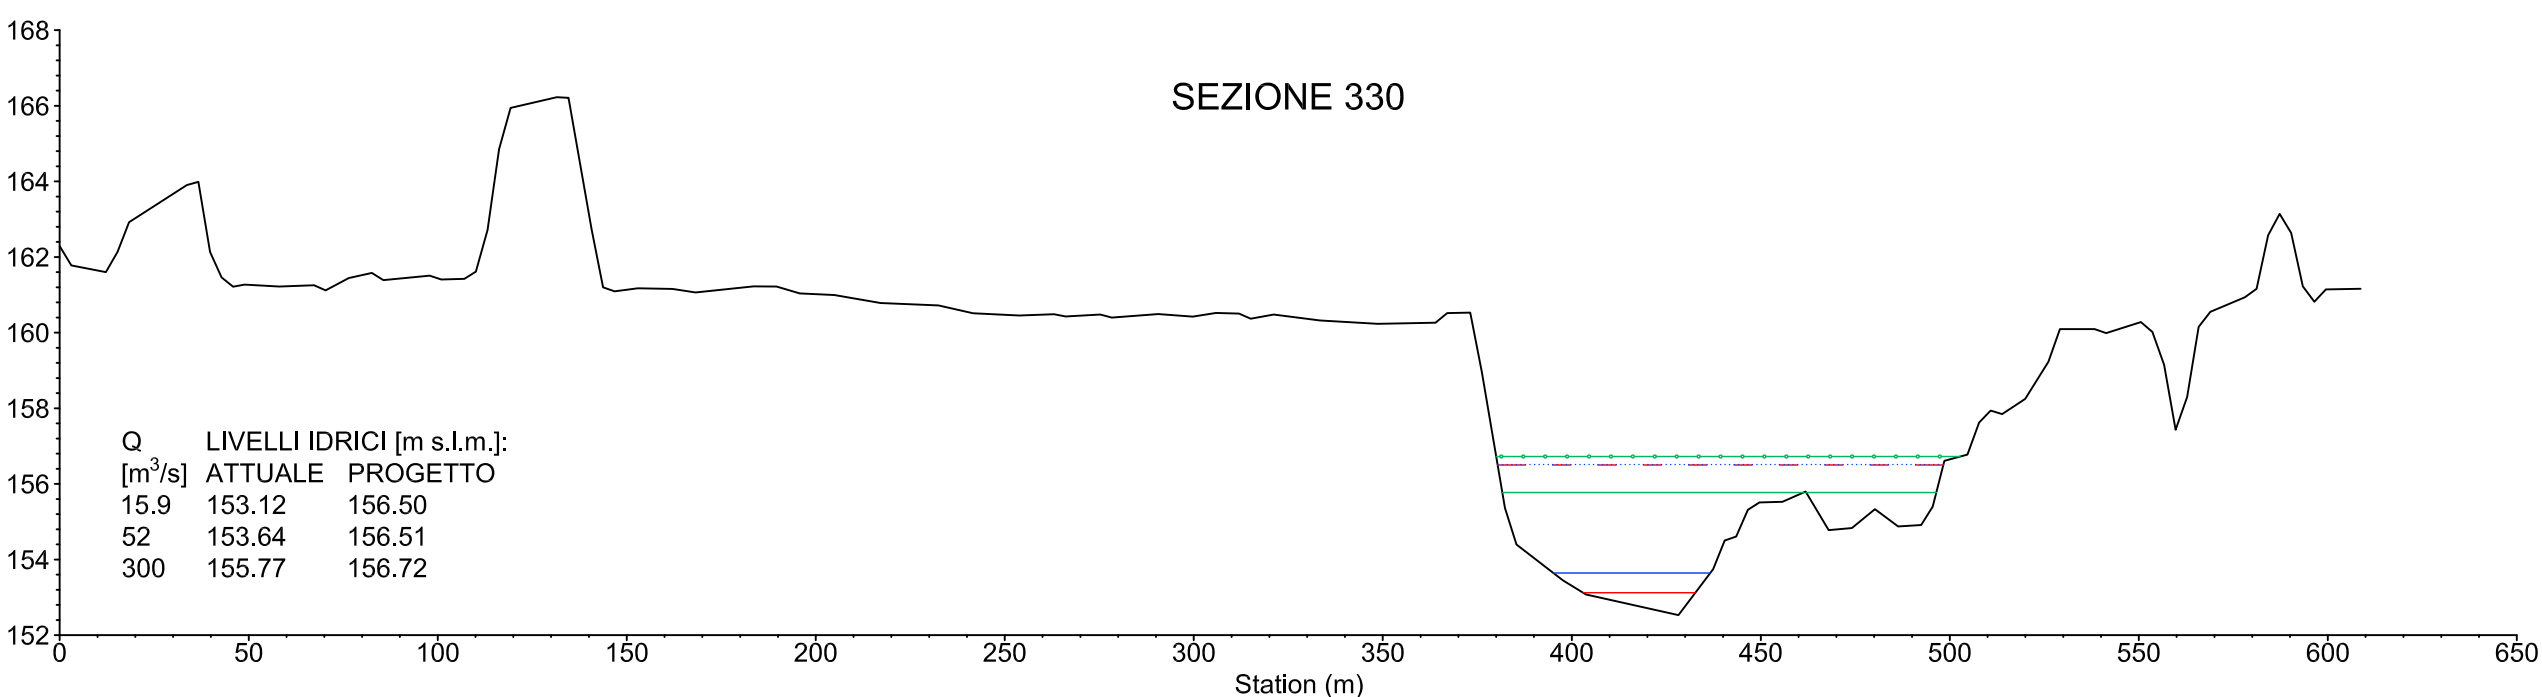

SEZIONE 320

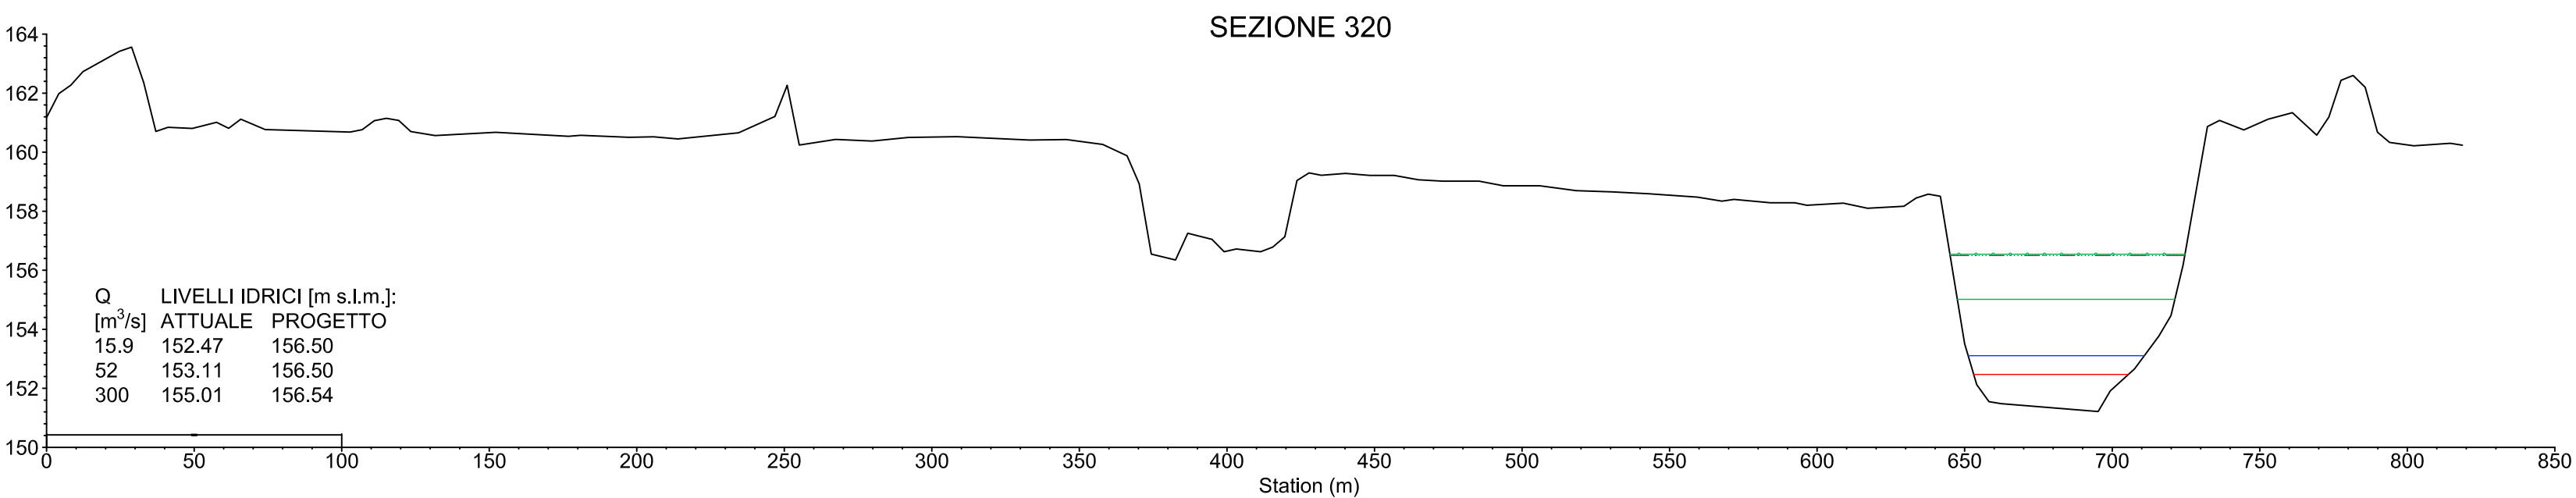

REGIONE PIEMONTE
 Provincia di Cuneo
COMUNE DI ALBA

**IMPIANTO IDROELETTRICO
 SUL FIUME TANARO
 NEL COMUNE DI ALBA**

PROGETTO DEFINITIVO

Elaborato n.

A3-8e

**"Estensione rigurgito verso monte
 - Sezioni trasversali"**
 scala: ascisse 1:2000, ordinate 1:200

Novembre 2016

Novembre 2016: richiesta integrazioni -proroga- del 22/08/2016 prot. n. 21160/DVA

IL COMMITTENTE:

Tanaro Power S.p.A.
 Via Vivaro 2
 12051 - Alba (CN)

I TECNICI INCARICATI:

Dott. Ing. Sergio SORDO

Dott. Ing. Piercarlo BOASSO

SR STUDIO

STUDIO DI INGEGNERIA

Dott. Ing. Sergio Sordo

C.so Langhe, 10 - 12051 Alba (CN)

tel: 0173 364823

e-mail: sordosergio@sr-studio.it

769 Dott. Ing. Sergio Sordo

GAPE s.a.s.

Dott. Ing. Piercarlo Boasso

Via Accarne, 20 - 17027 Pietrelle (SV)

tel: 335 6422389

e-mail: piercarlo.boasso@gape.it

984 Dott. Ing. Piercarlo Boasso

ORDINE DEGLI INGEGNERI DELLA PROVINCIA DI CUNEO
 769 Dott. Ing. Sergio Sordo
 ORDINE DEGLI INGEGNERI DELLA PROVINCIA DI CUNEO
 984 Dott. Ing. Piercarlo Boasso