




SEZIONE 0,5

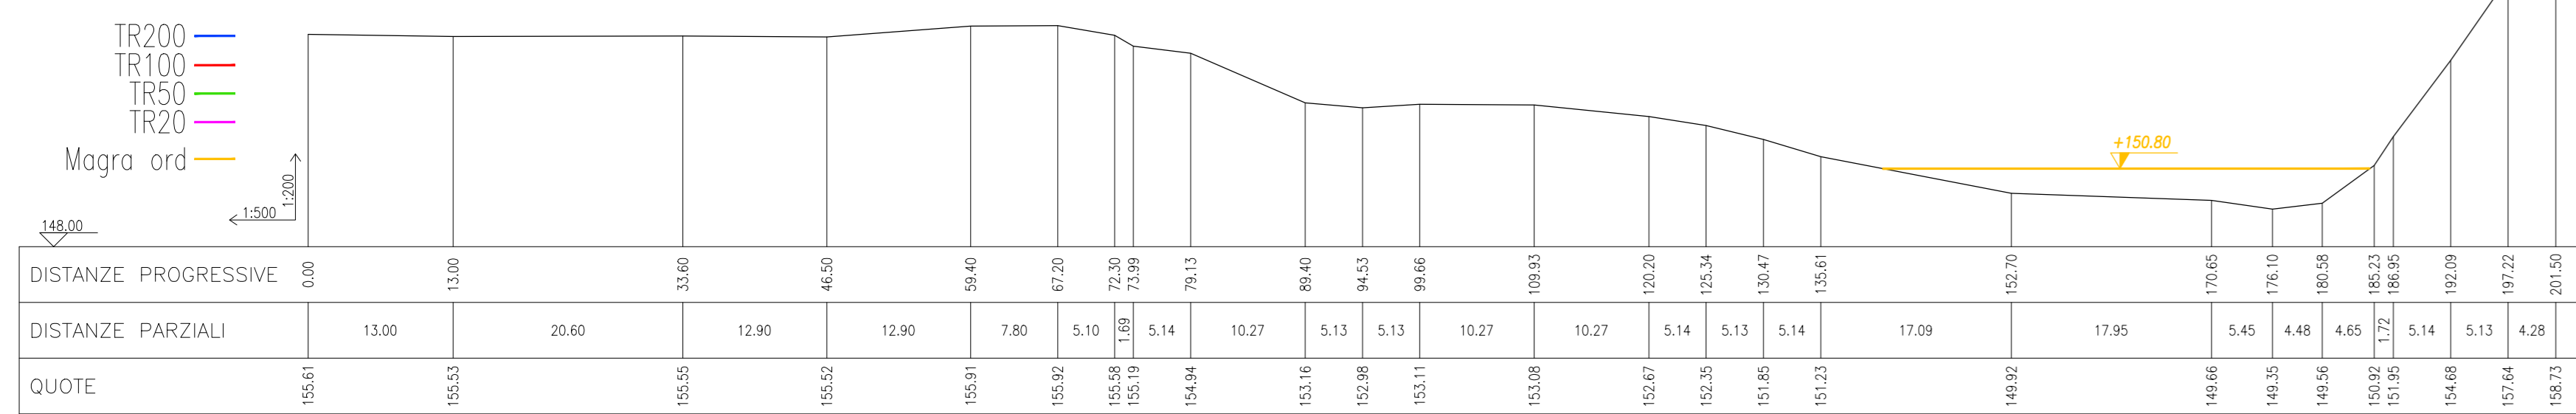


SEZIONE 1

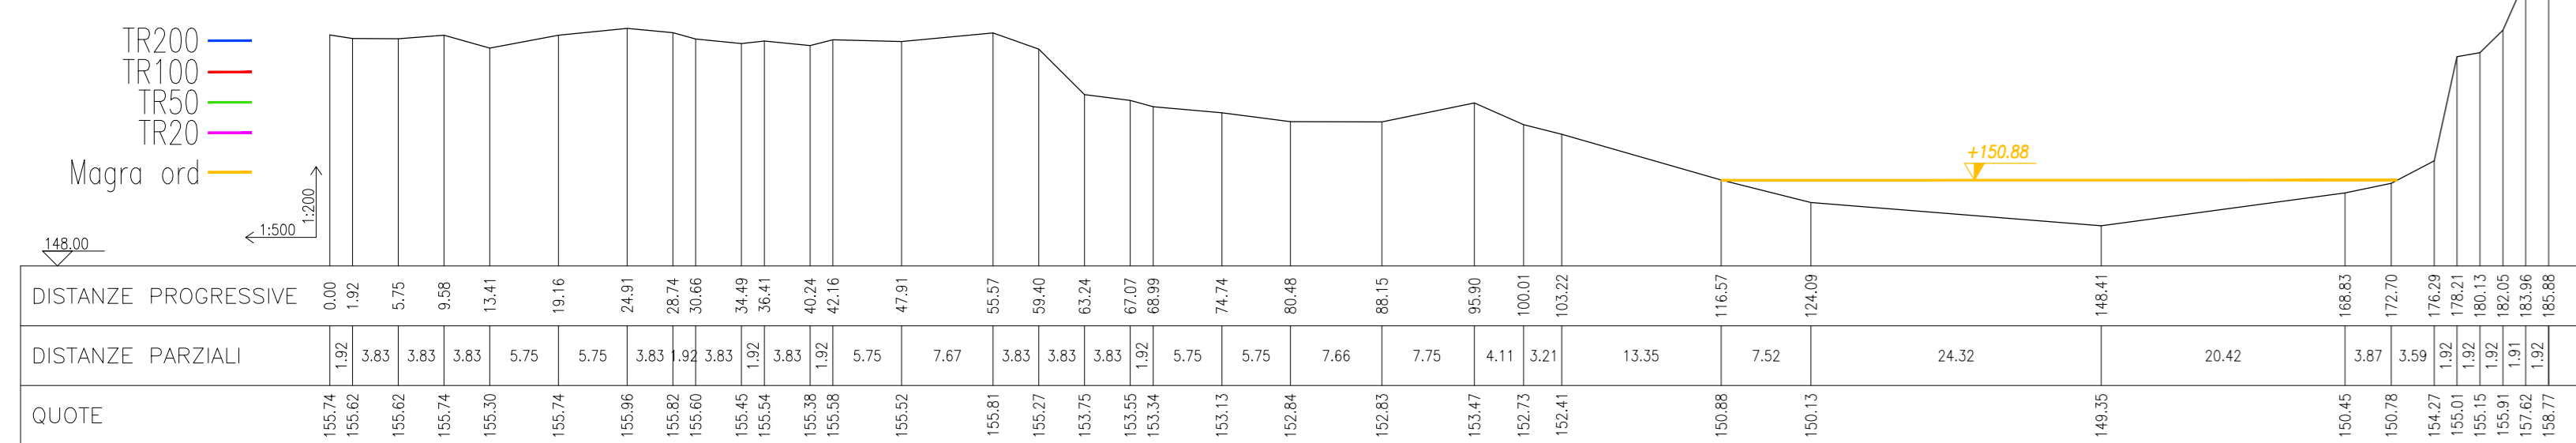


SEZIONE 2

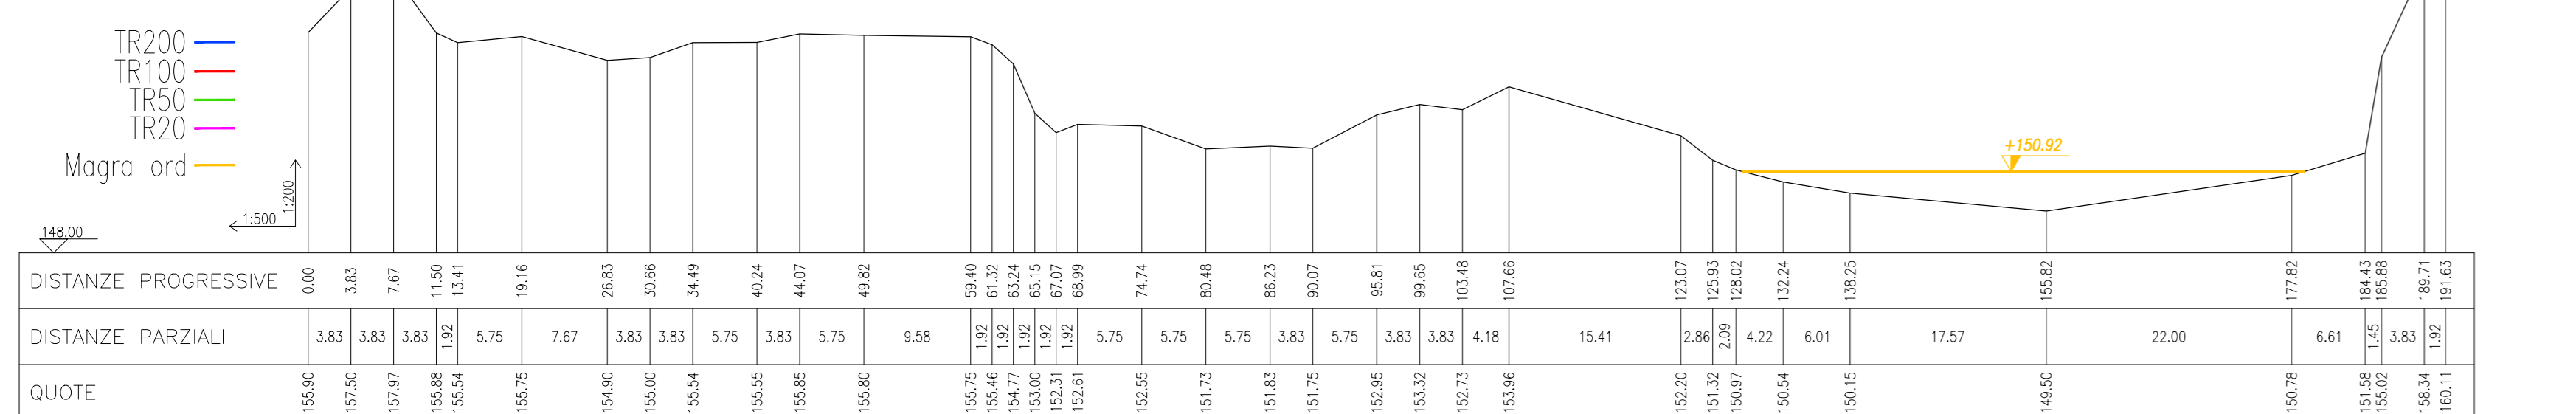


SEZIONE 3

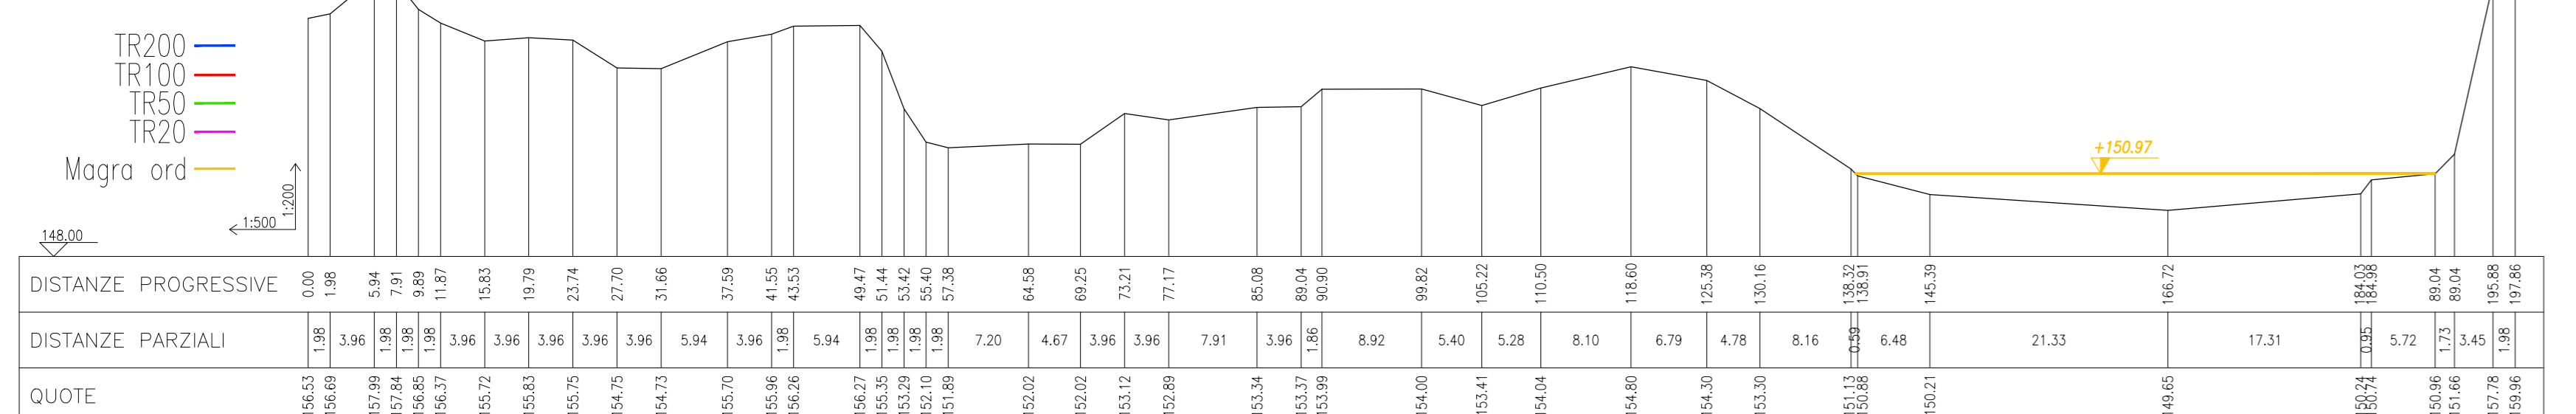


SEZIONE 4

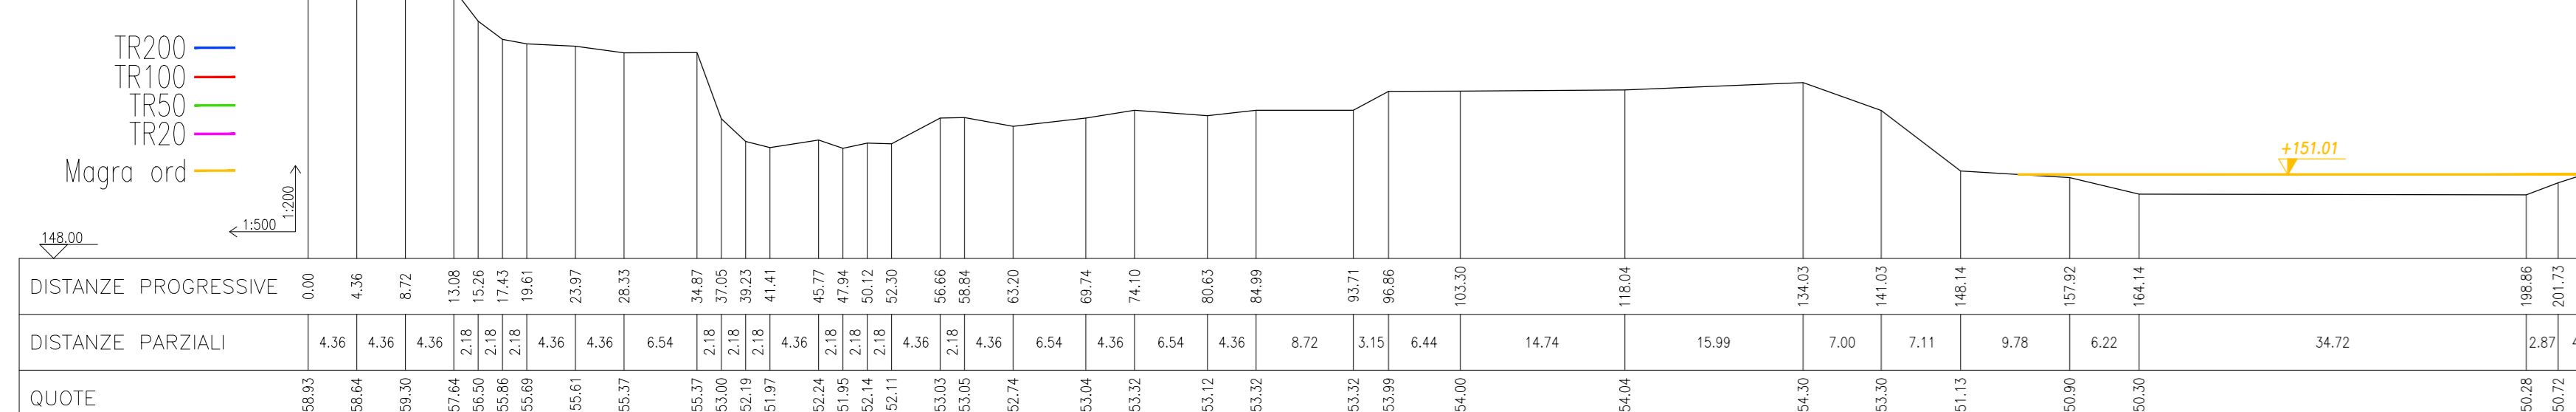


SEZIONE 5

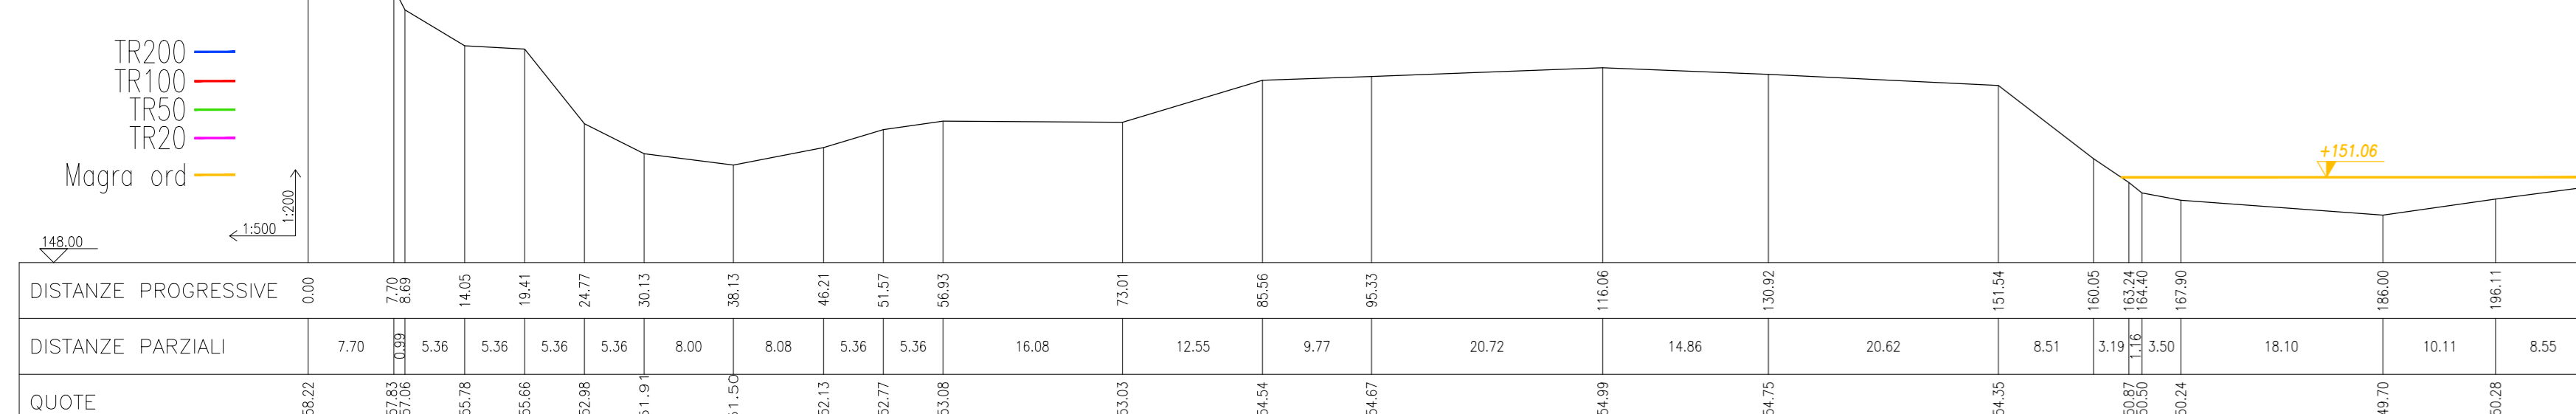


SEZIONE 6

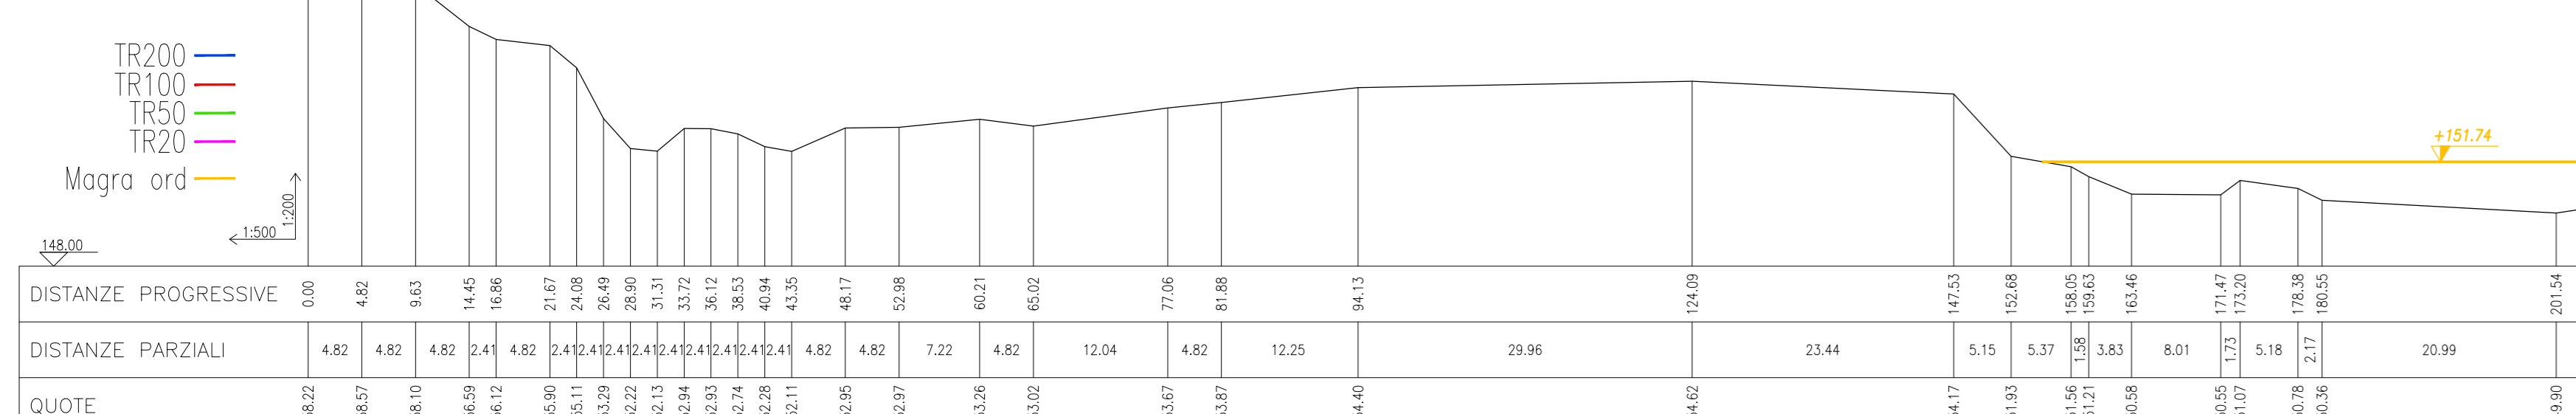


SEZIONE 7

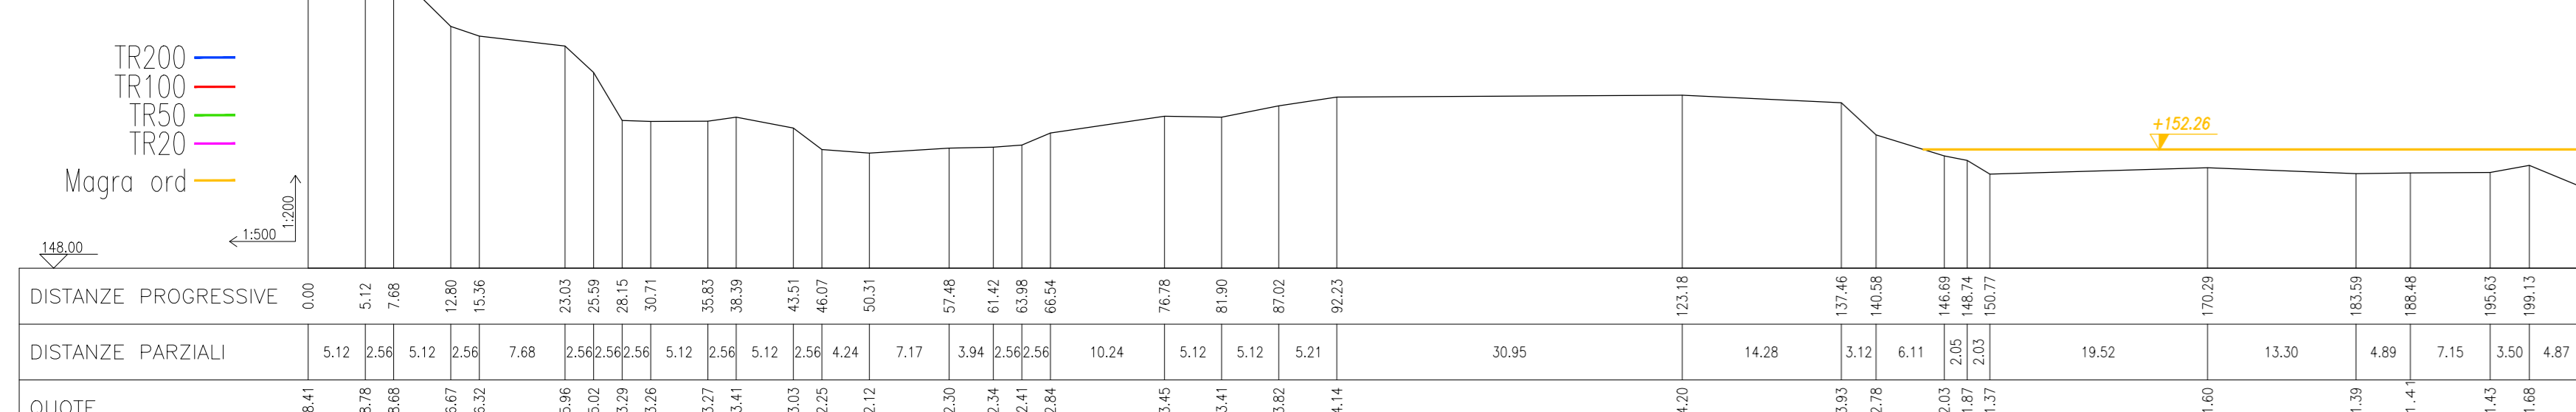


SEZIONE 8

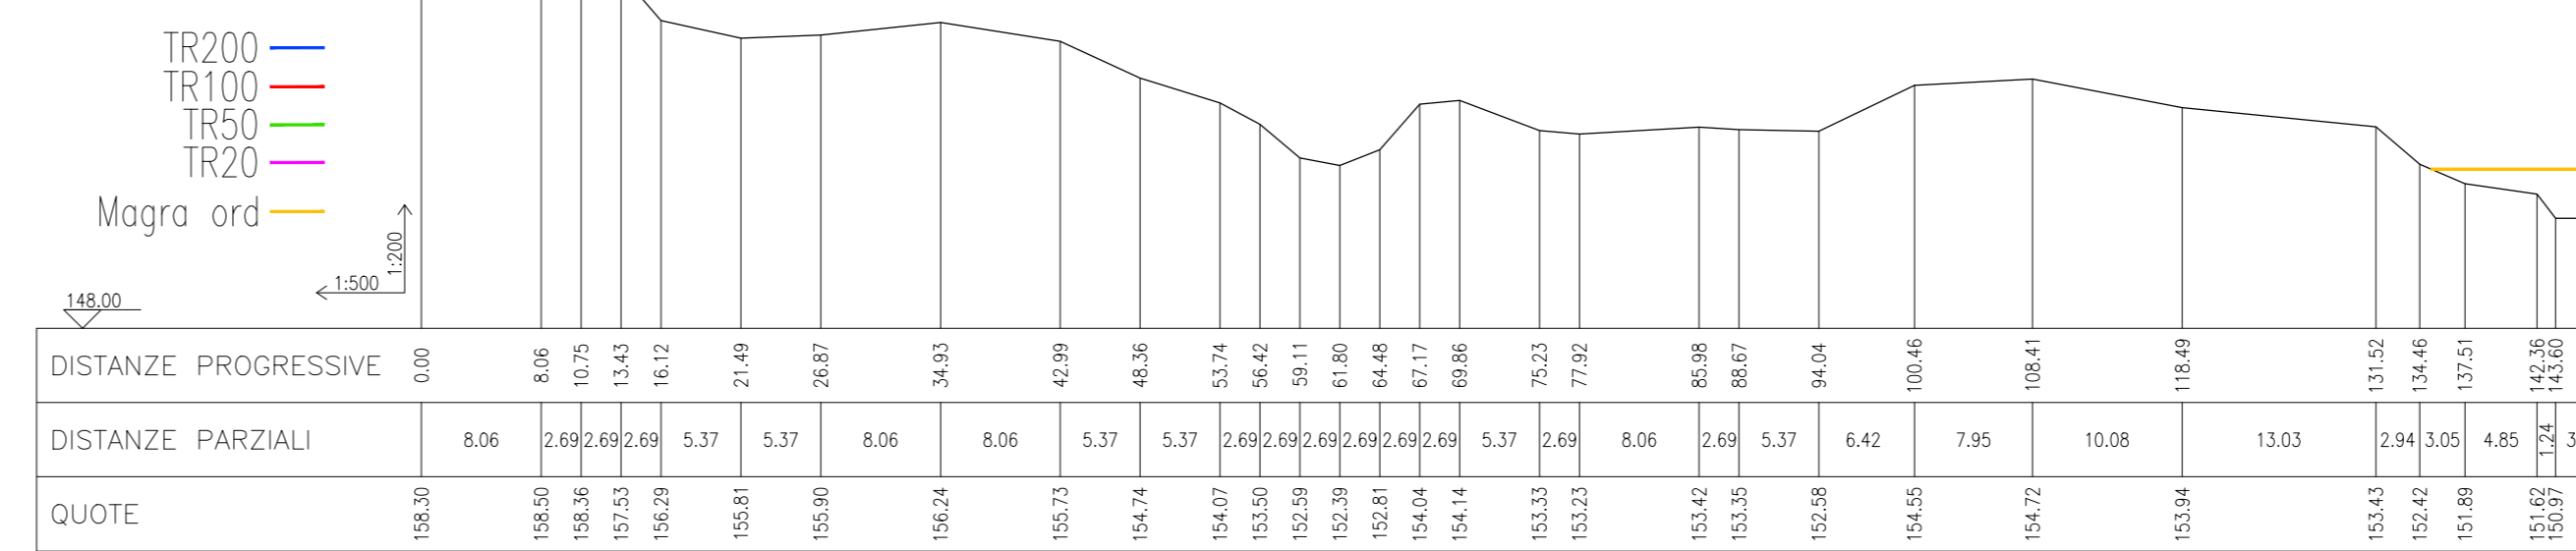

SEZIONE 9

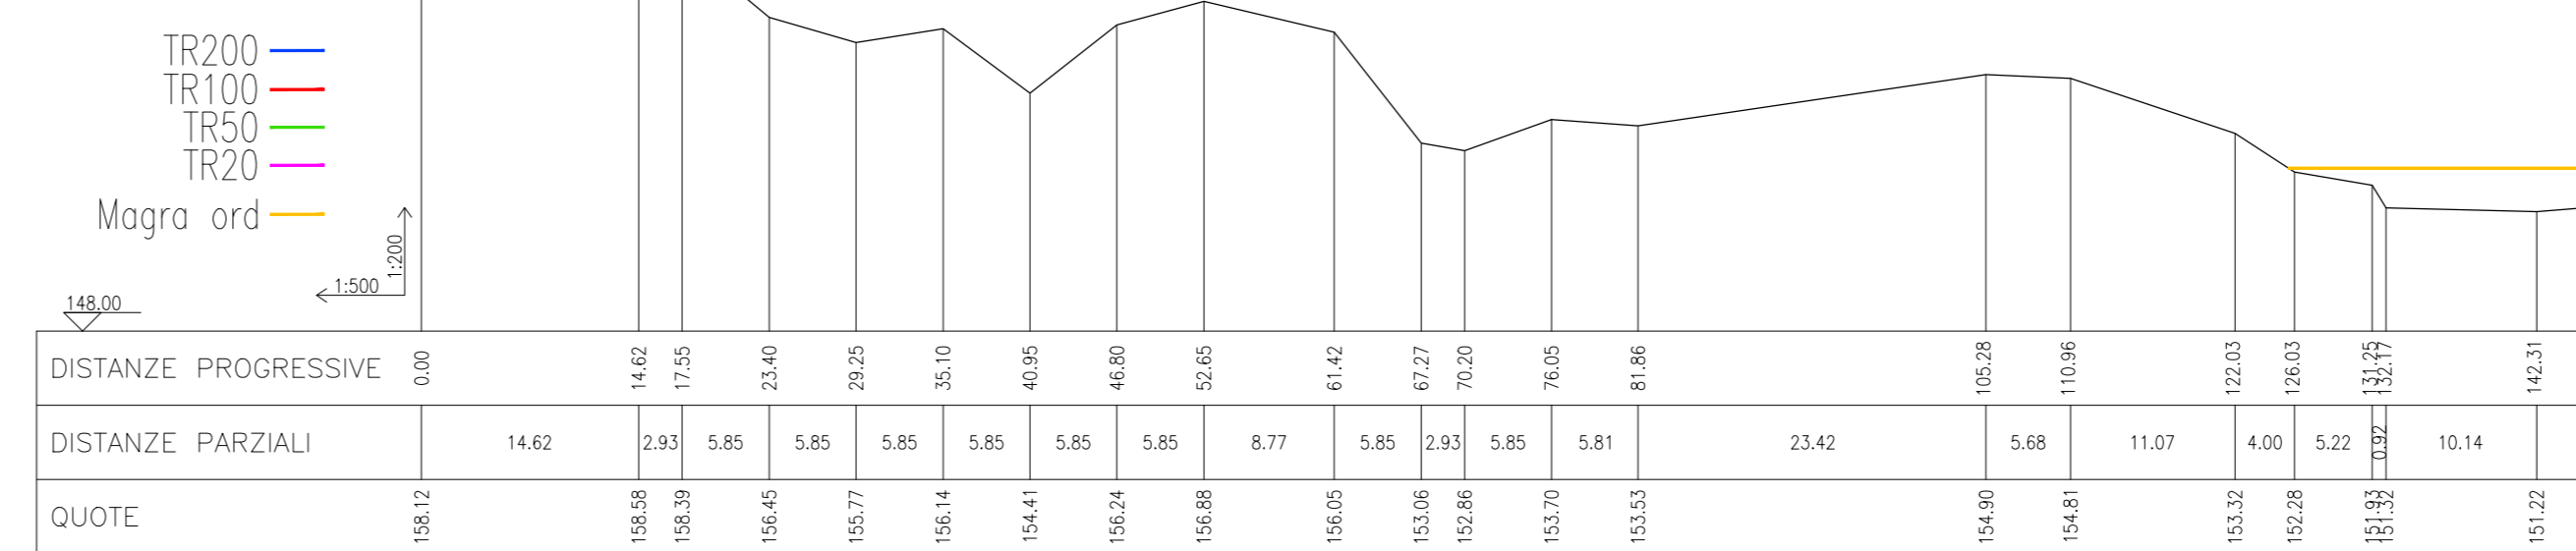


SEZIONE 10

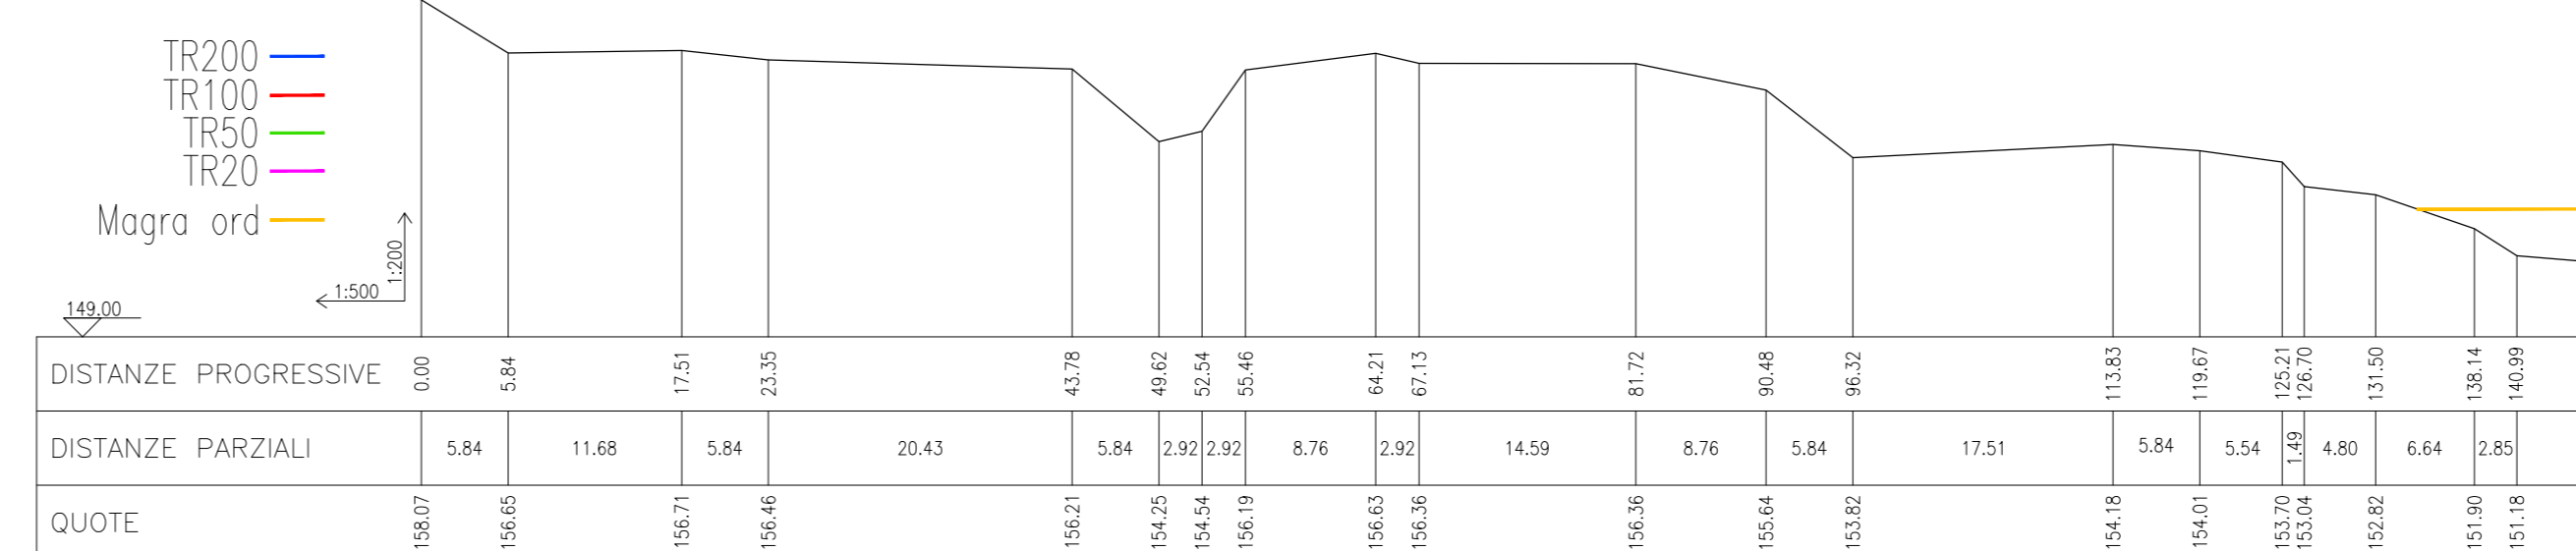


SEZIONE 11




SEZIONE 12

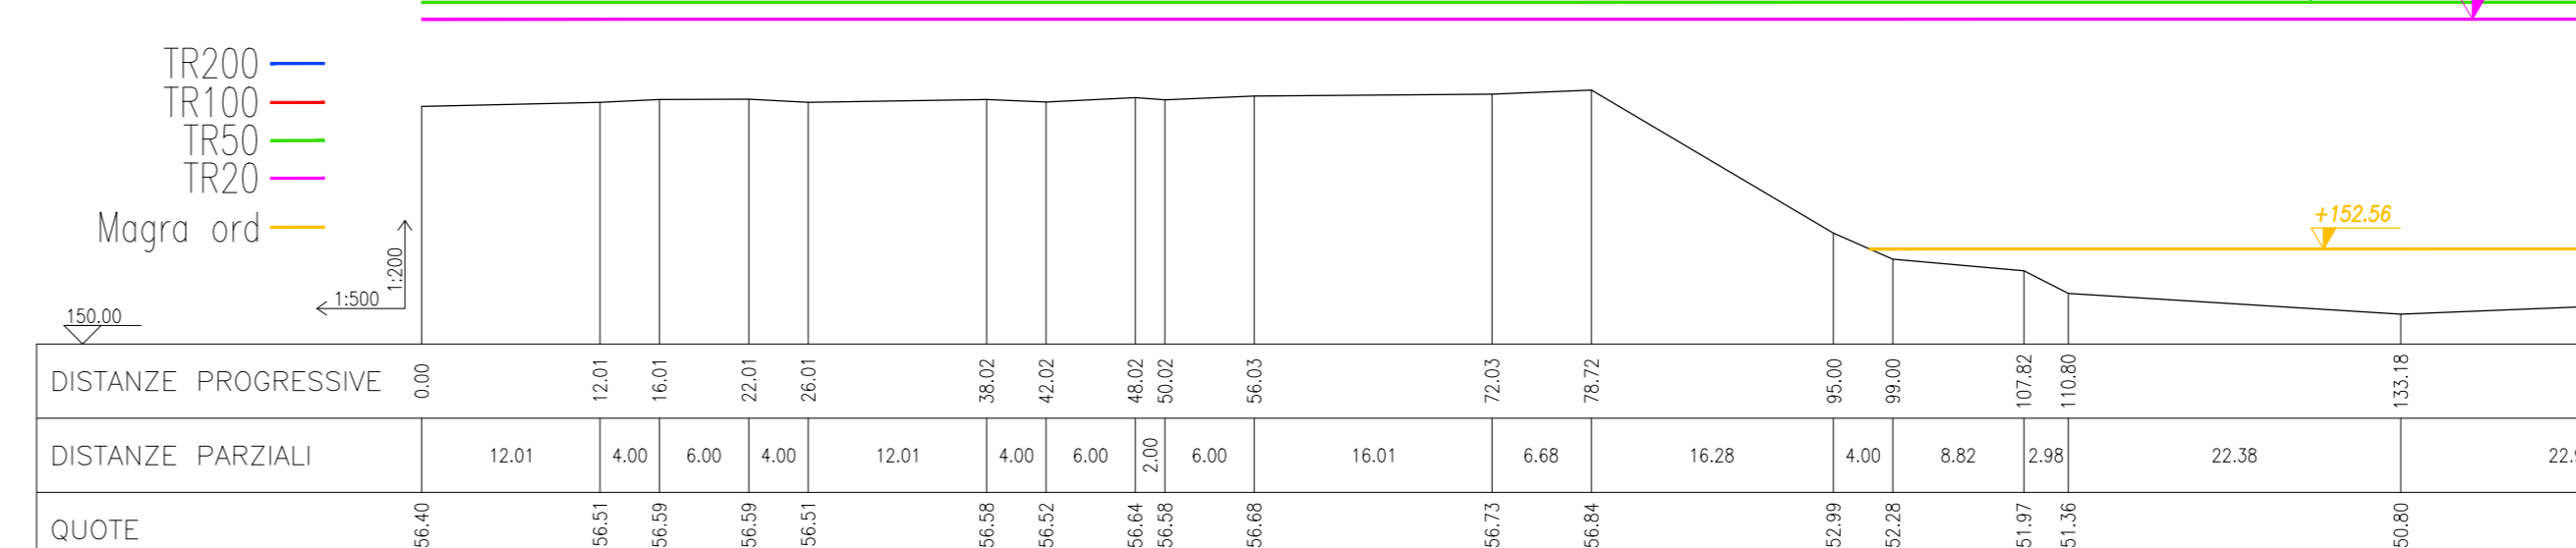


SEZIONE 13

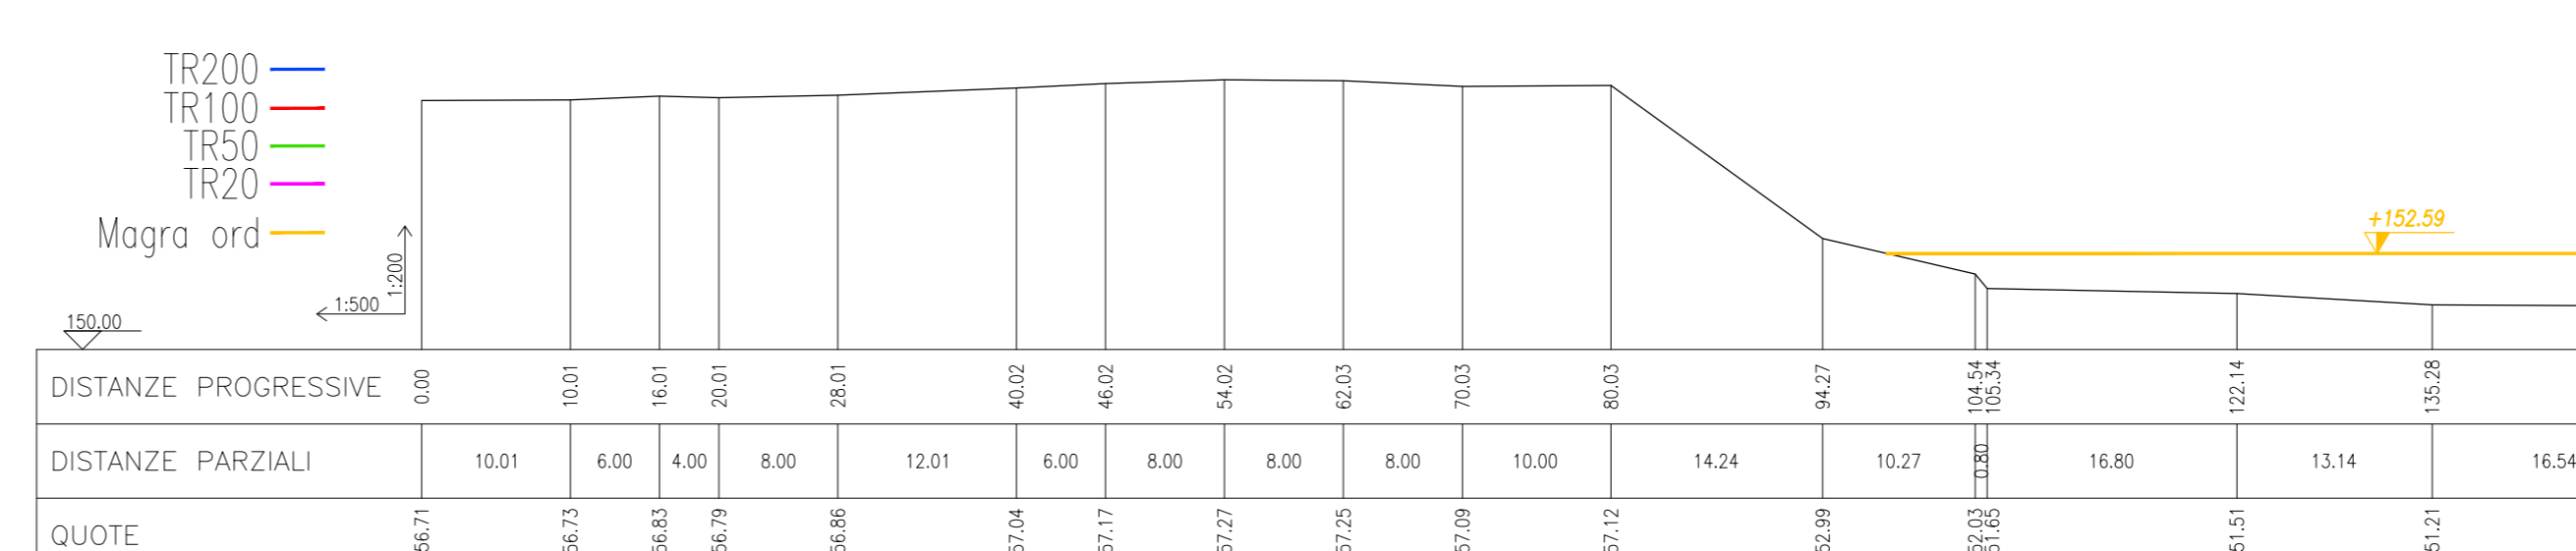

SEZIONE 14

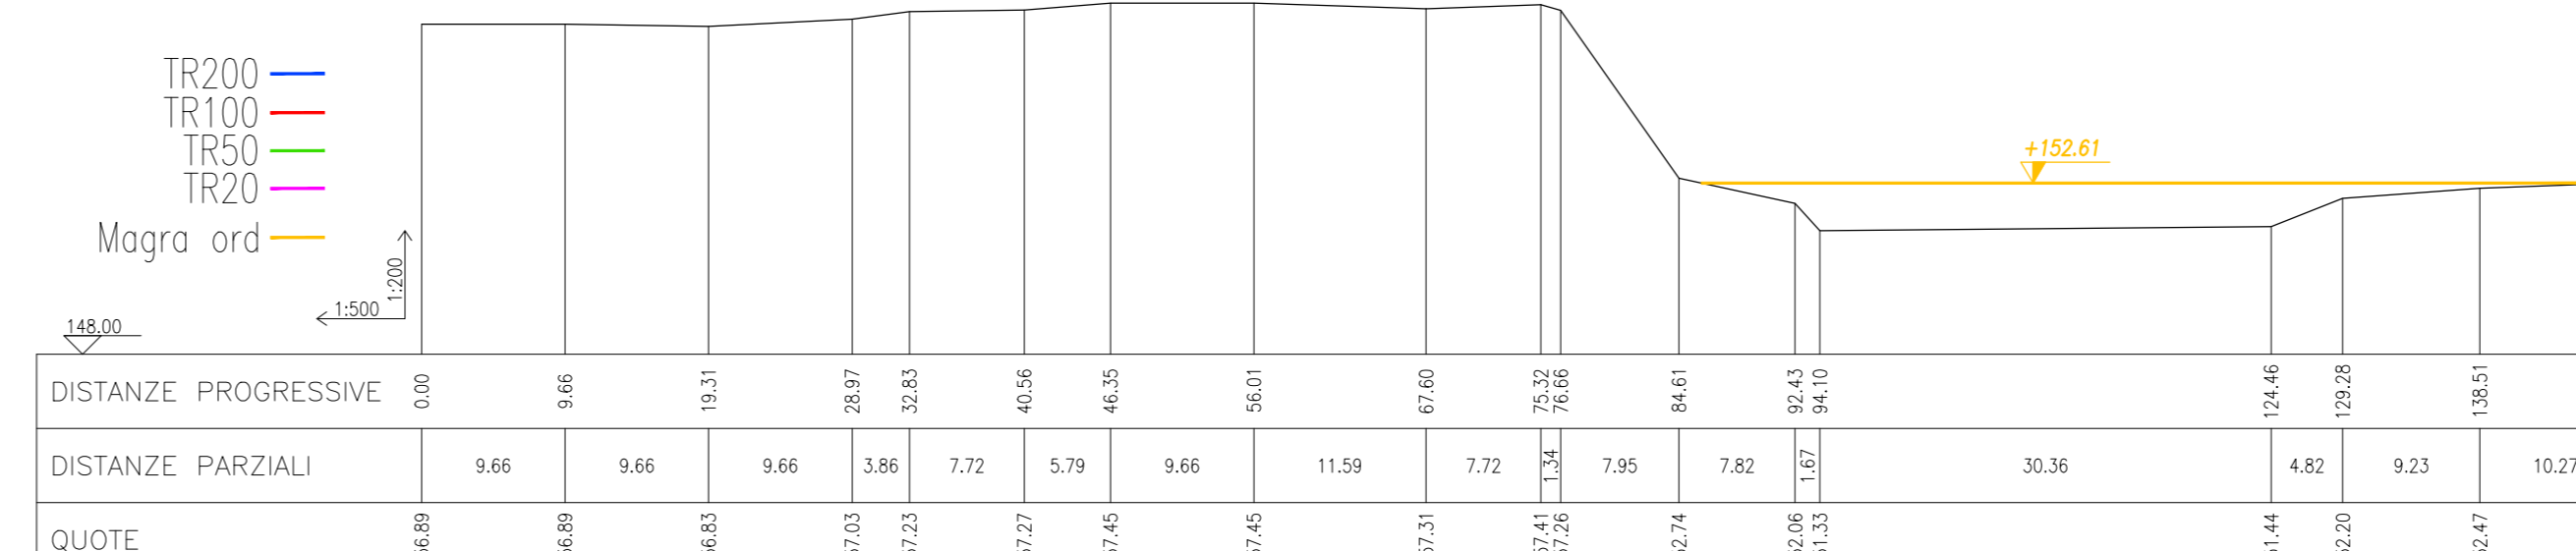

SEZIONE 15

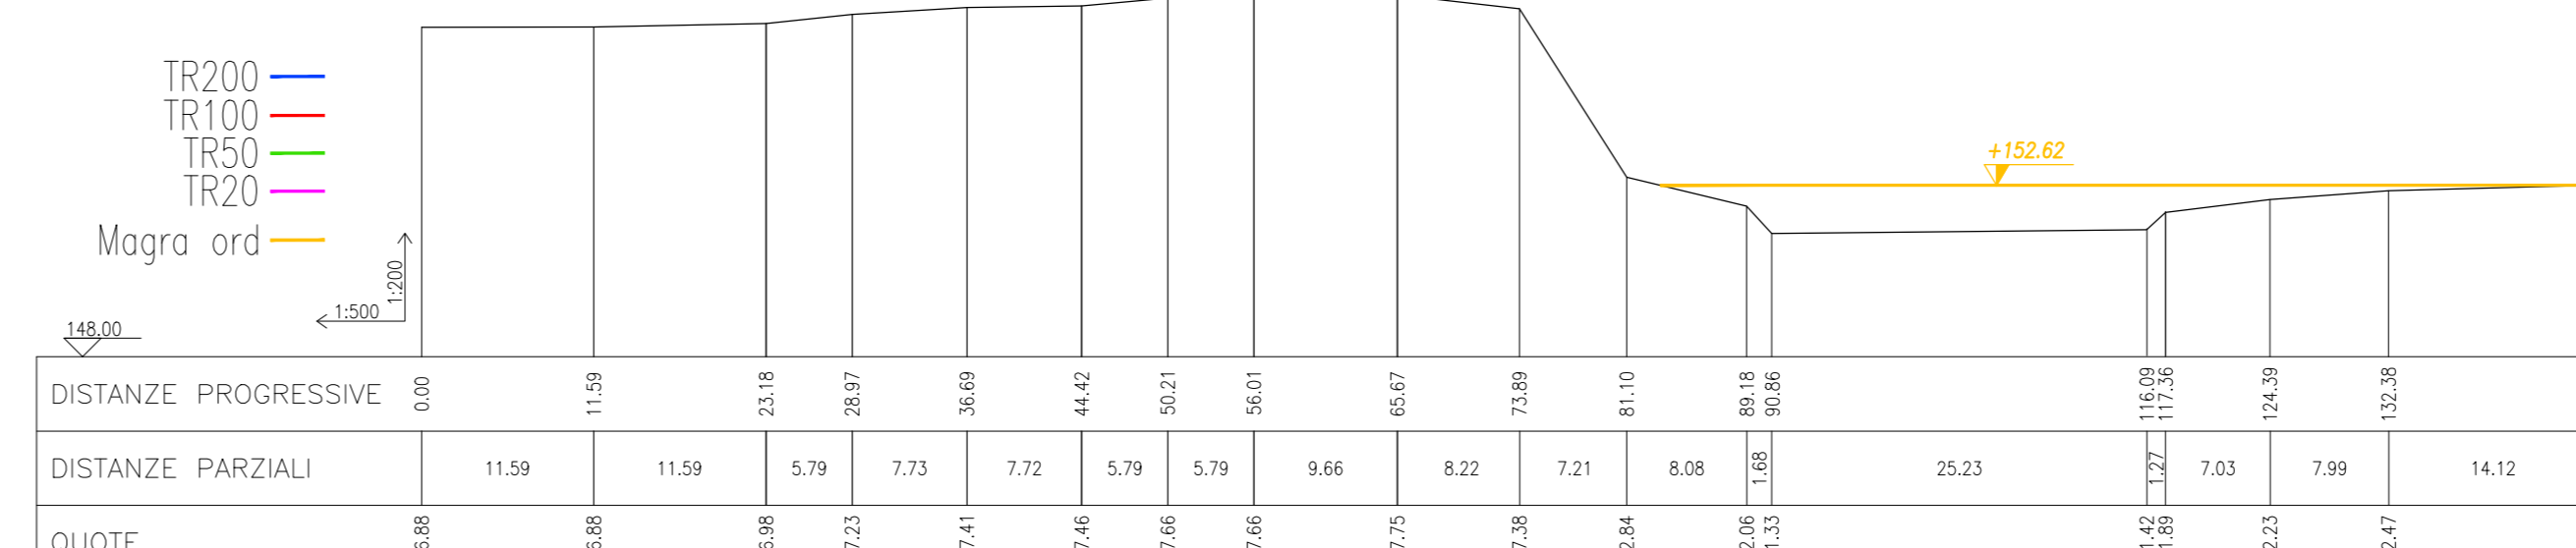

REGIONE PIEMONTE
Provincia di Cuneo
COMUNE DI ALBA
IMPIANTO IDROELETTRICO
SUL Fiume TANARO
NEL COMUNE DI ALBA
PROGETTO DEFINITIVO
Elaborato n.
A4-2-R1
"Sezioni trasversali stato di fatto"
Scala 1:200 - 1:500
8 Luglio 2015
Novembre 2016: richiesta integrazioni -progra- del 22/08/2016 prot. n. 21160/DVA
IL COMMITTENTE:
Tanaro Power S.p.A.
Via Vivaio
10051 - Alba (CN)
I TECNICI INCARICATI:
Dot. Ing. Sergio SORDO
Dot. Ing. Piercarlo BOASSO
SR STUDIO
GAPE s.a.s.