

SEZIONE 0,5

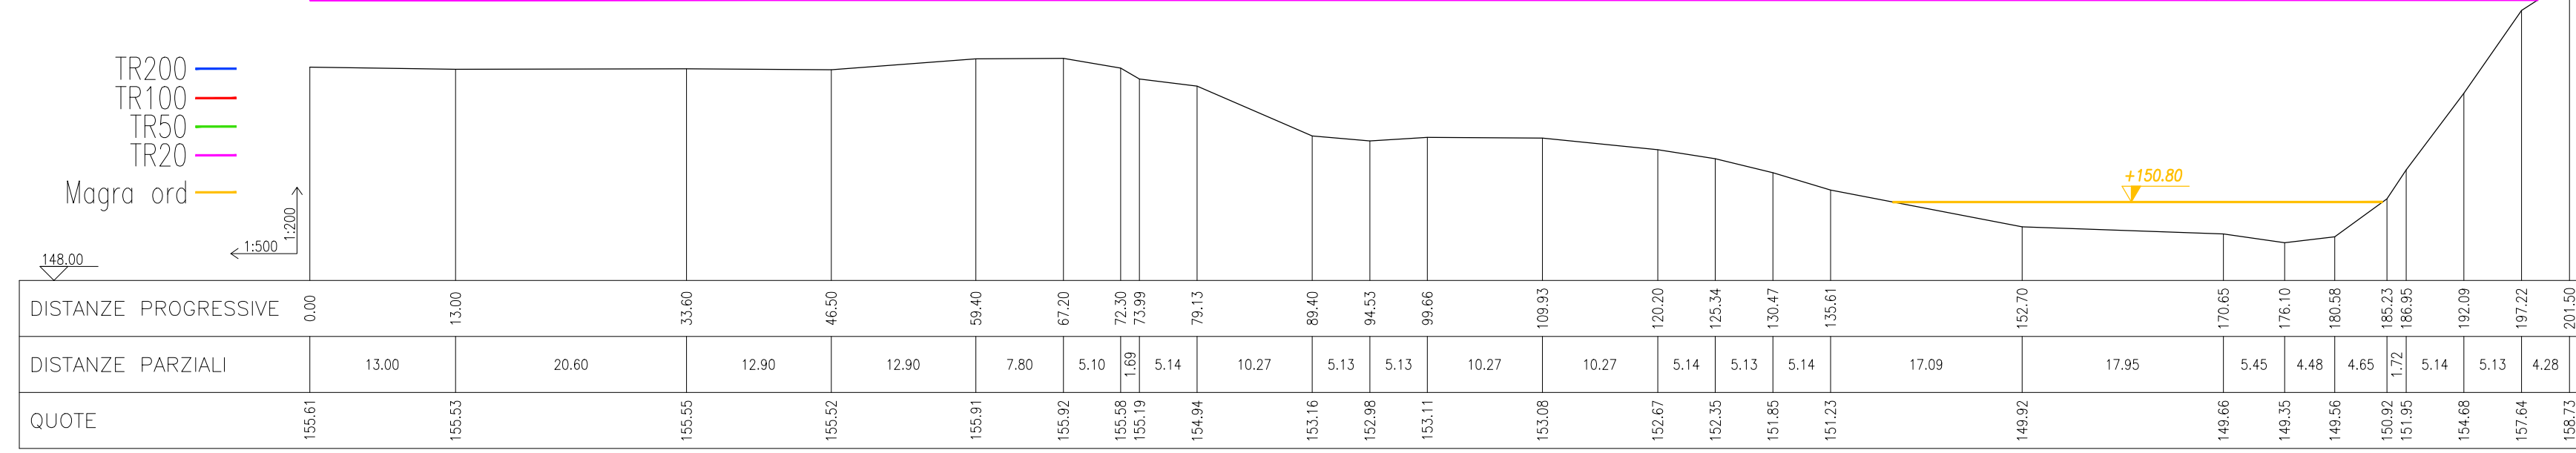


Table with columns: DISTANZE PROGRESSIVE, DISTANZE PARZIALI, QUOTE. Contains numerical data for the cross-section.

SEZIONE 1

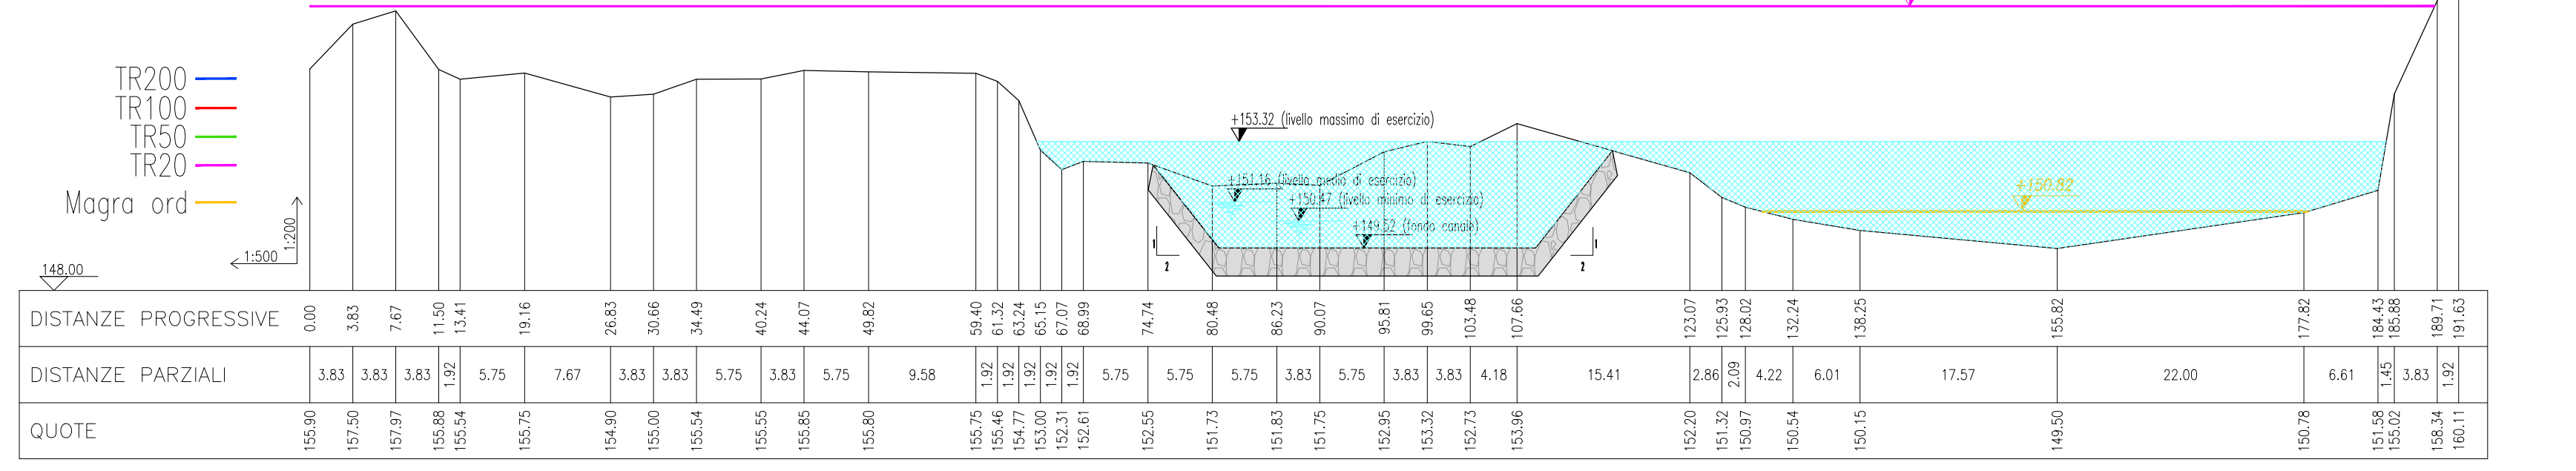


Table with columns: DISTANZE PROGRESSIVE, DISTANZE PARZIALI, QUOTE. Contains numerical data for the cross-section.

SEZIONE 2

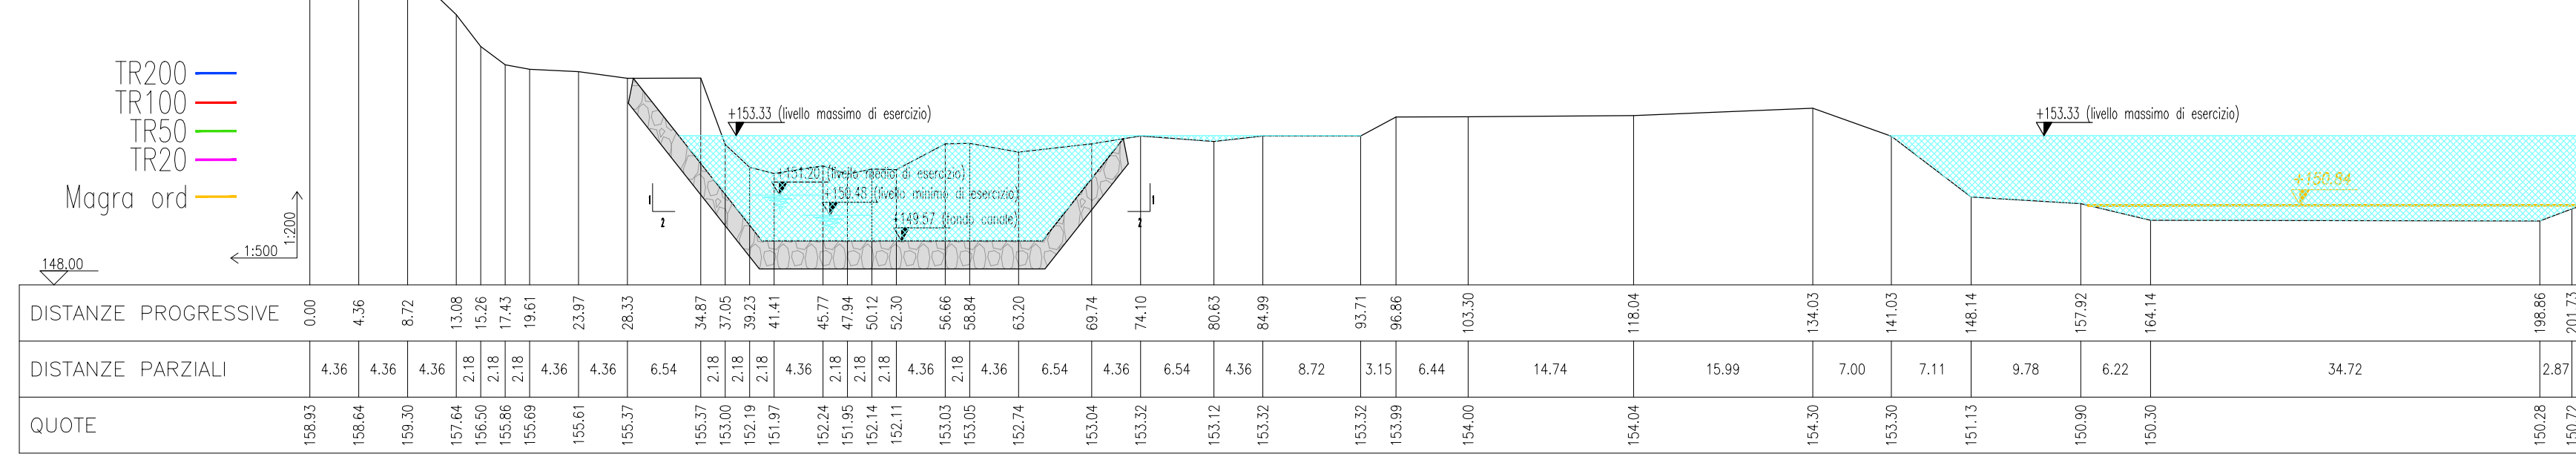


Table with columns: DISTANZE PROGRESSIVE, DISTANZE PARZIALI, QUOTE. Contains numerical data for the cross-section.

SEZIONE 3

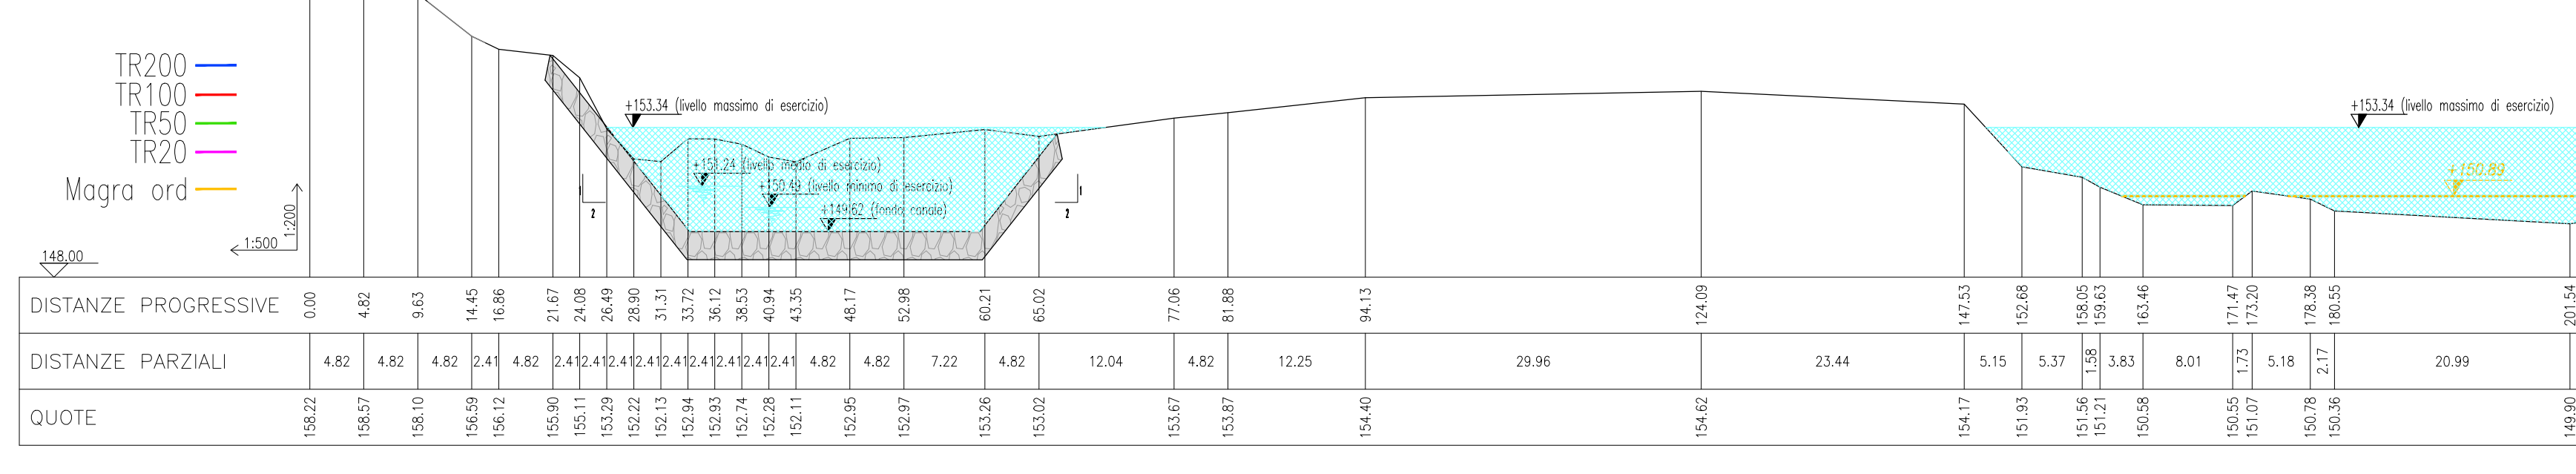


Table with columns: DISTANZE PROGRESSIVE, DISTANZE PARZIALI, QUOTE. Contains numerical data for the cross-section.

SEZIONE 4



Table with columns: DISTANZE PROGRESSIVE, DISTANZE PARZIALI, QUOTE. Contains numerical data for the cross-section.

SEZIONE 5



Table with columns: DISTANZE PROGRESSIVE, DISTANZE PARZIALI, QUOTE. Contains numerical data for the cross-section.

SEZIONE 6



Table with columns: DISTANZE PROGRESSIVE, DISTANZE PARZIALI, QUOTE. Contains numerical data for the cross-section.

SEZIONE 7



Table with columns: DISTANZE PROGRESSIVE, DISTANZE PARZIALI, QUOTE. Contains numerical data for the cross-section.

SEZIONE 8

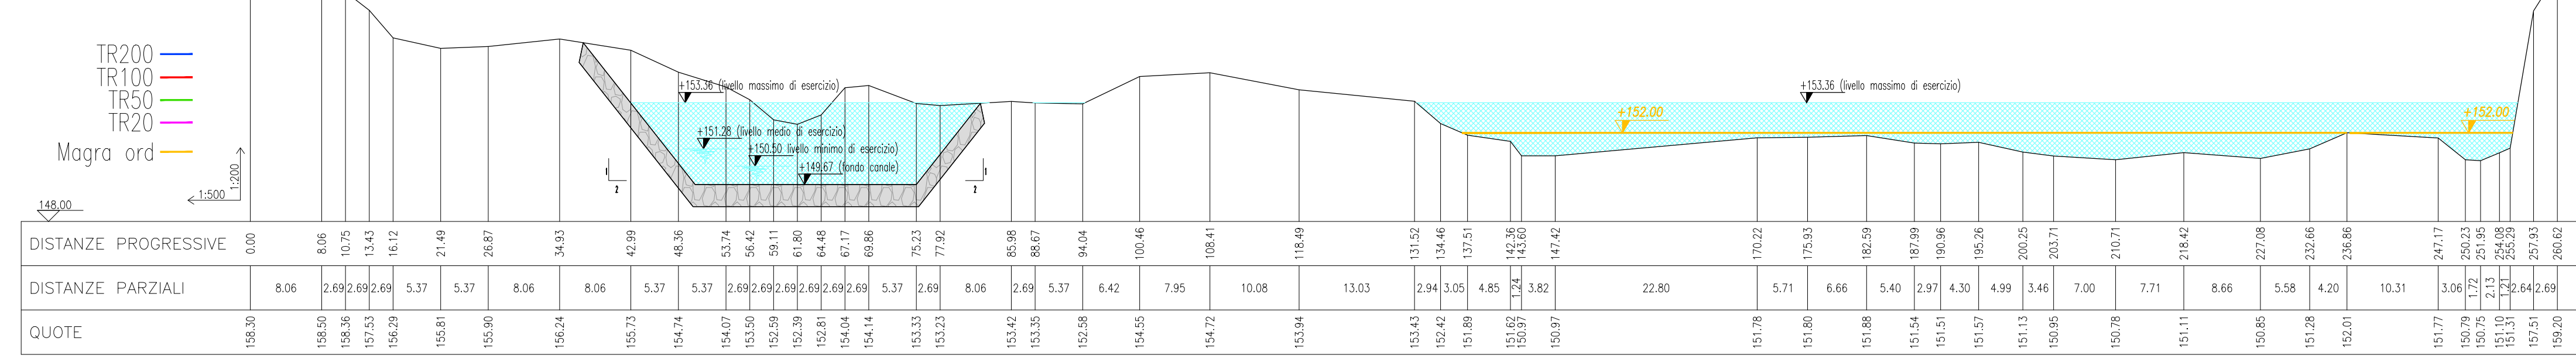


Table with columns: DISTANZE PROGRESSIVE, DISTANZE PARZIALI, QUOTE. Contains numerical data for the cross-section.

SEZIONE 9

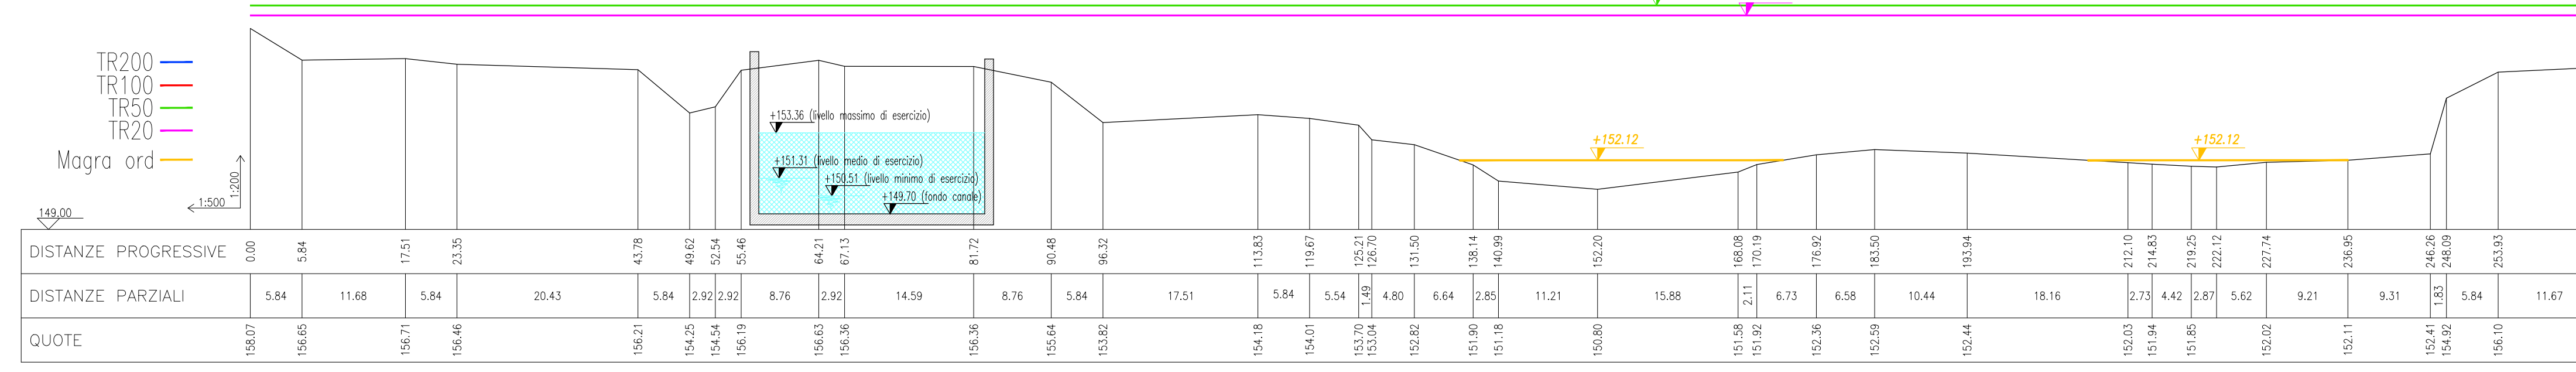


Table with columns: DISTANZE PROGRESSIVE, DISTANZE PARZIALI, QUOTE. Contains numerical data for the cross-section.

SEZIONE 10

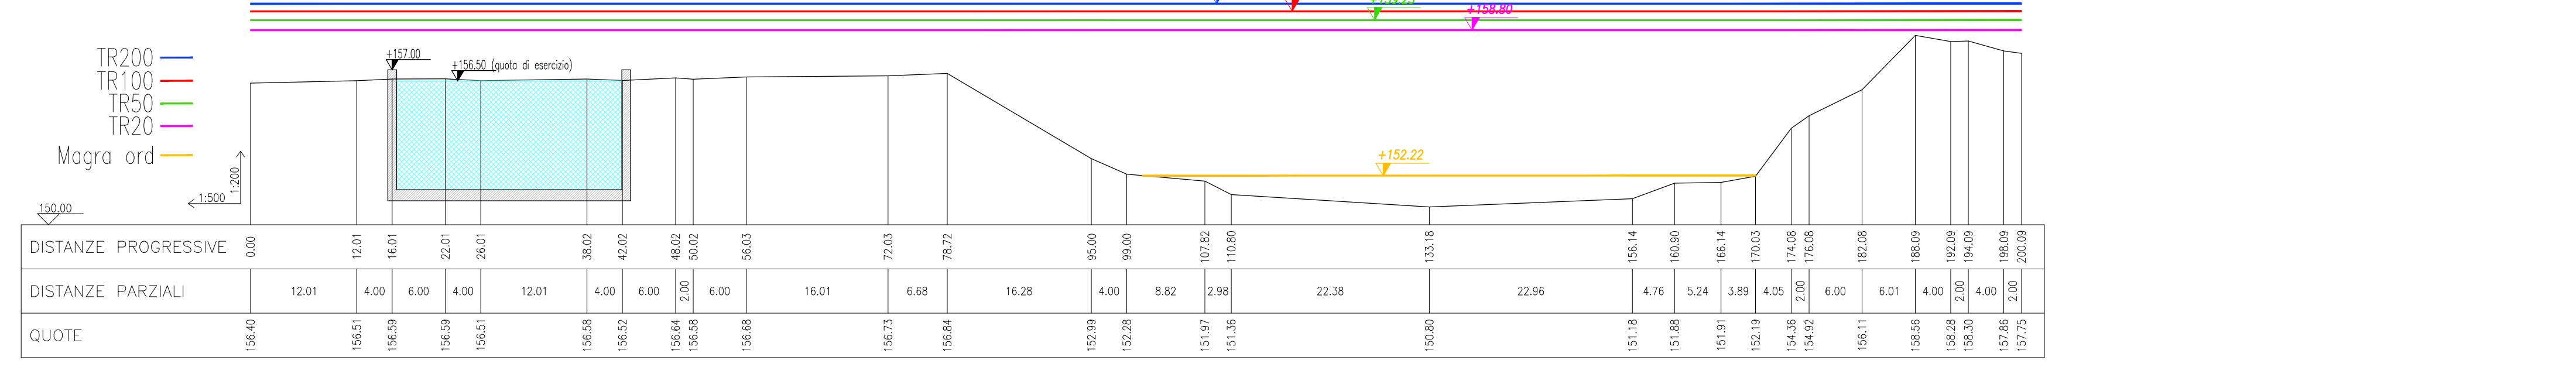


Table with columns: DISTANZE PROGRESSIVE, DISTANZE PARZIALI, QUOTE. Contains numerical data for the cross-section.

SEZIONE 11

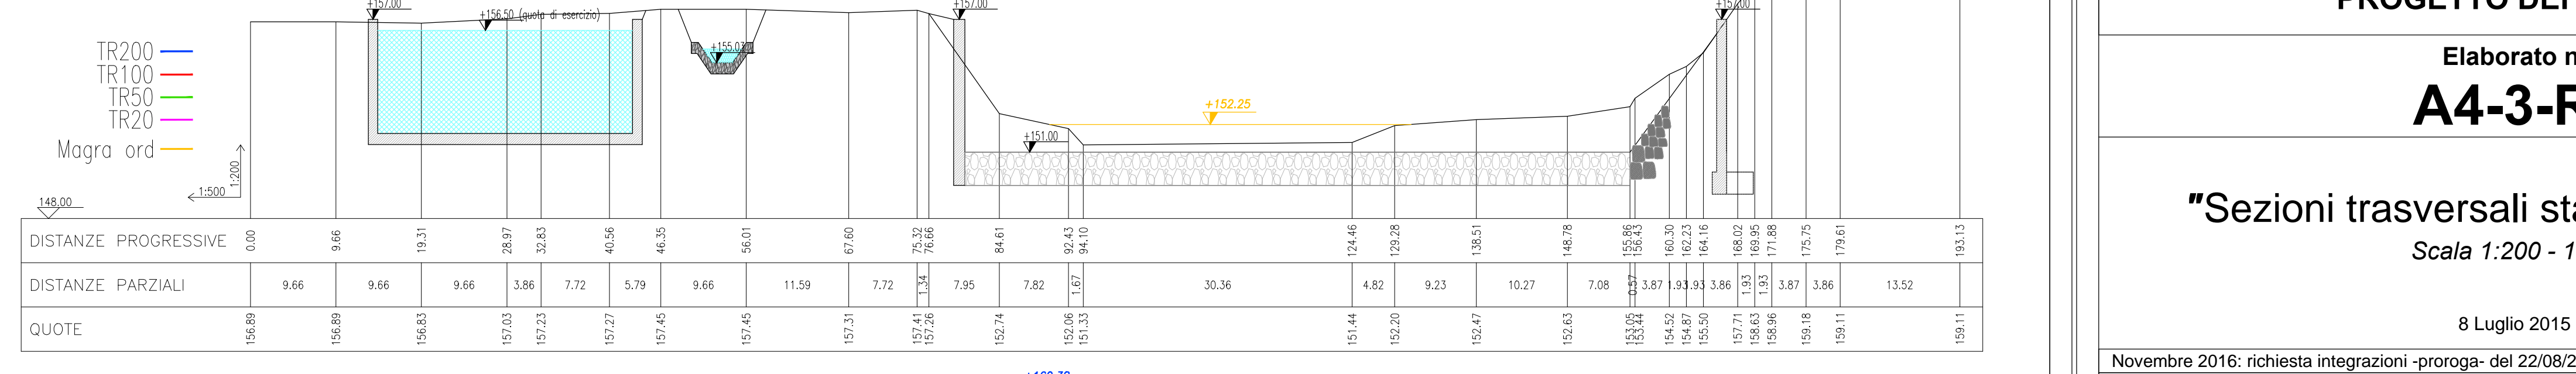


Table with columns: DISTANZE PROGRESSIVE, DISTANZE PARZIALI, QUOTE. Contains numerical data for the cross-section.

SEZIONE 12



Table with columns: DISTANZE PROGRESSIVE, DISTANZE PARZIALI, QUOTE. Contains numerical data for the cross-section.

SEZIONE 13



Table with columns: DISTANZE PROGRESSIVE, DISTANZE PARZIALI, QUOTE. Contains numerical data for the cross-section.

SEZIONE 14



Table with columns: DISTANZE PROGRESSIVE, DISTANZE PARZIALI, QUOTE. Contains numerical data for the cross-section.

SEZIONE 15



Table with columns: DISTANZE PROGRESSIVE, DISTANZE PARZIALI, QUOTE. Contains numerical data for the cross-section.

Project information block containing: REGIONE PIEMONTE, Provincia di Cuneo, COMUNE DI ALBA, IMPIANTO IDROELETTRICO SUL FIUME TANARO NEL COMUNE DI ALBA, PROGETTO DEFINITIVO, Elaborato n. A4-3-R1, "Sezioni trasversali stato di progetto" Scala 1:200 - 1:500, 8 Luglio 2015, November 2016: richiesta integrazioni -progra- del 22/08/2016 prot. n. 21160/DVA, IL COMMITTENTE: Tanaro Power S.p.A., I TECNICI INCARICATI: Dott. Ing. Sergio SORDO, Dott. Ing. Piercarlo BOASSO, SR STUDIO, GAPE s.a.s., and various professional seals.