



PIANTA PARTICOLAREGGIATA OPERA DI RITENUTA
Scala 1:200

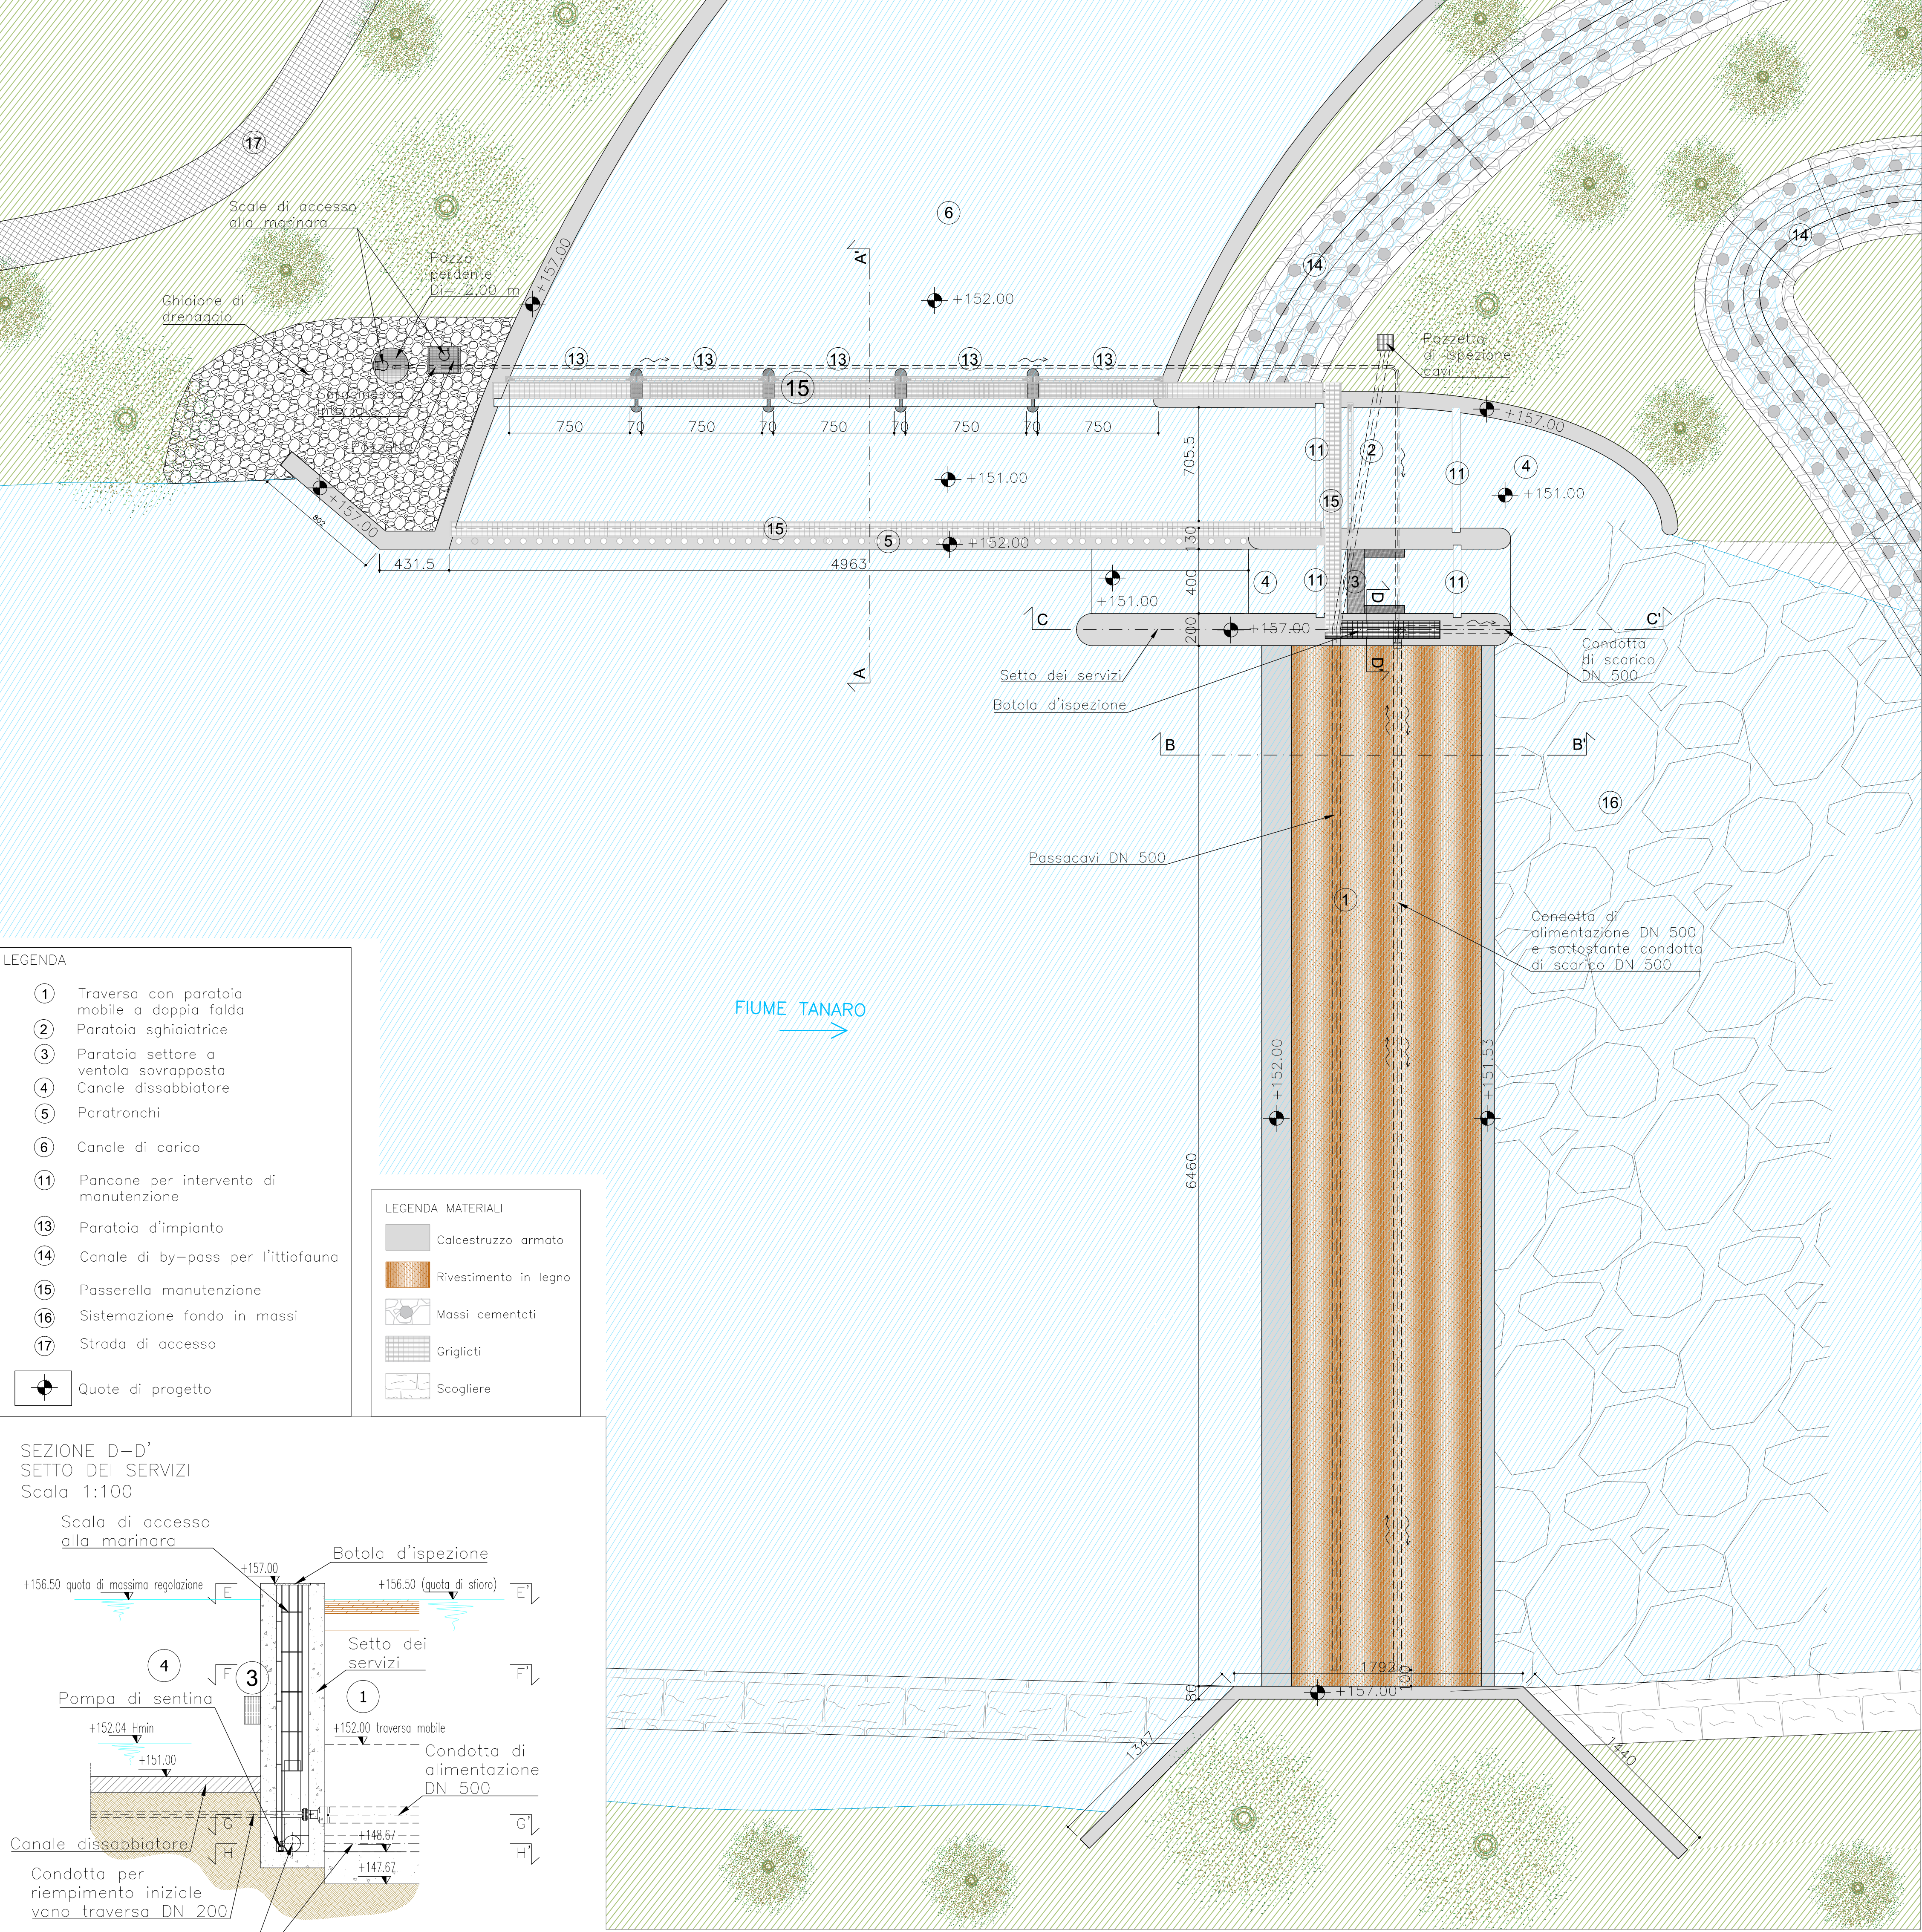


- LEGENDA
- 1 Traversa con paratoia mobile a doppia falda
 - 2 Paratoia sghiaiatrice
 - 3 Paratoia settore a ventola sovrapposta
 - 4 Canale dissabbiatore
 - 5 Paratranchi
 - 6 Canale di carico
 - 11 Pancone per intervento di manutenzione
 - 13 Paratoia d'impianto
 - 14 Canale di by-pass per l'ittiofauna
 - 15 Passerella manutenzione
 - 16 Sistemazione fondo in massi
 - 17 Strada di accesso
- Quote di progetto

- LEGENDA MATERIALI
- Calcestruzzo armato
 - Rivestimento in legno
 - Massi cementati
 - Grigliati
 - Scogliere


SEZIONE D-D'
SETTO DEI SERVIZI
Scala 1:100

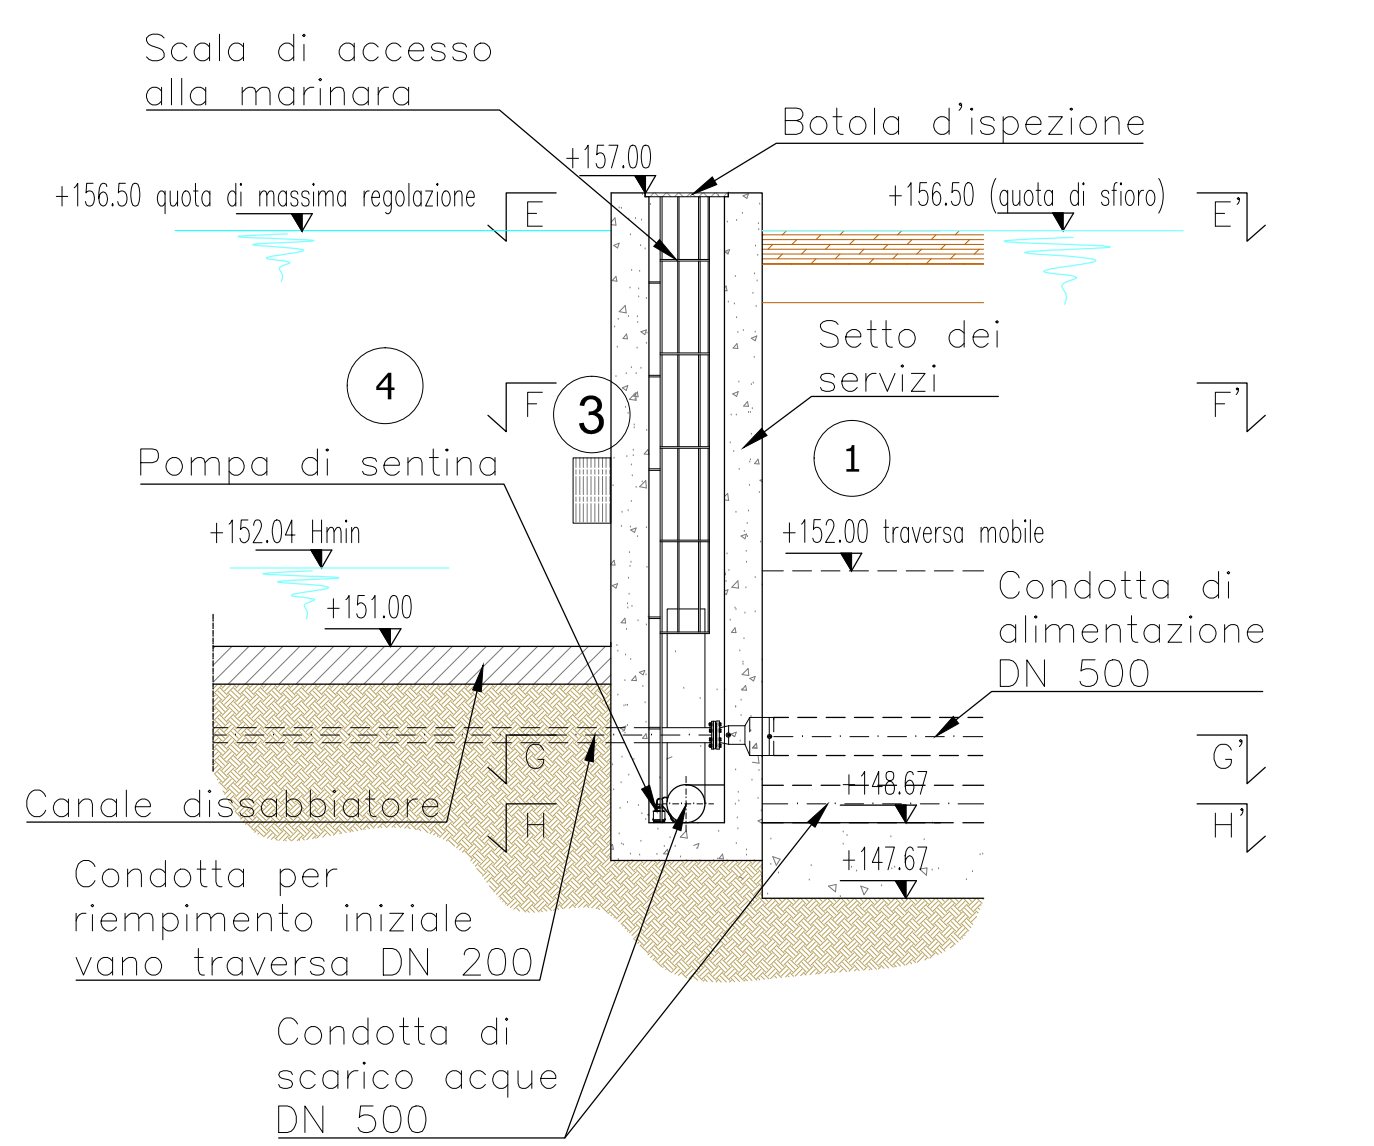


SEZIONE A-A' OPERA PRESA
Scala 1:100

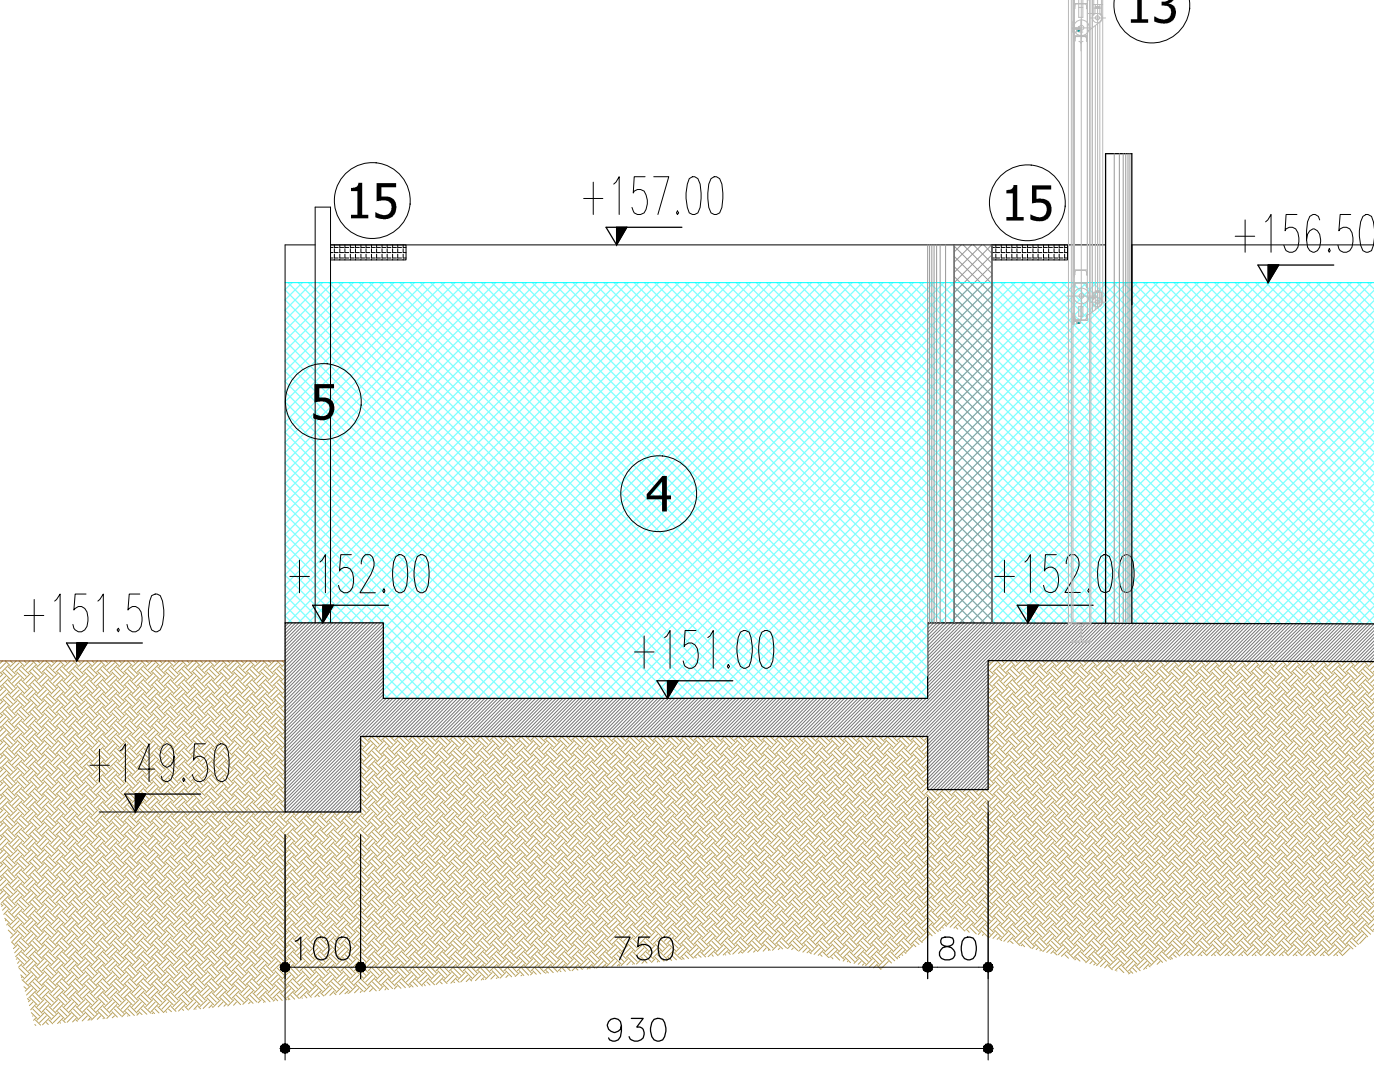


SEZIONE C-C'
SETTO DEI SERVIZI
Scala 1:100

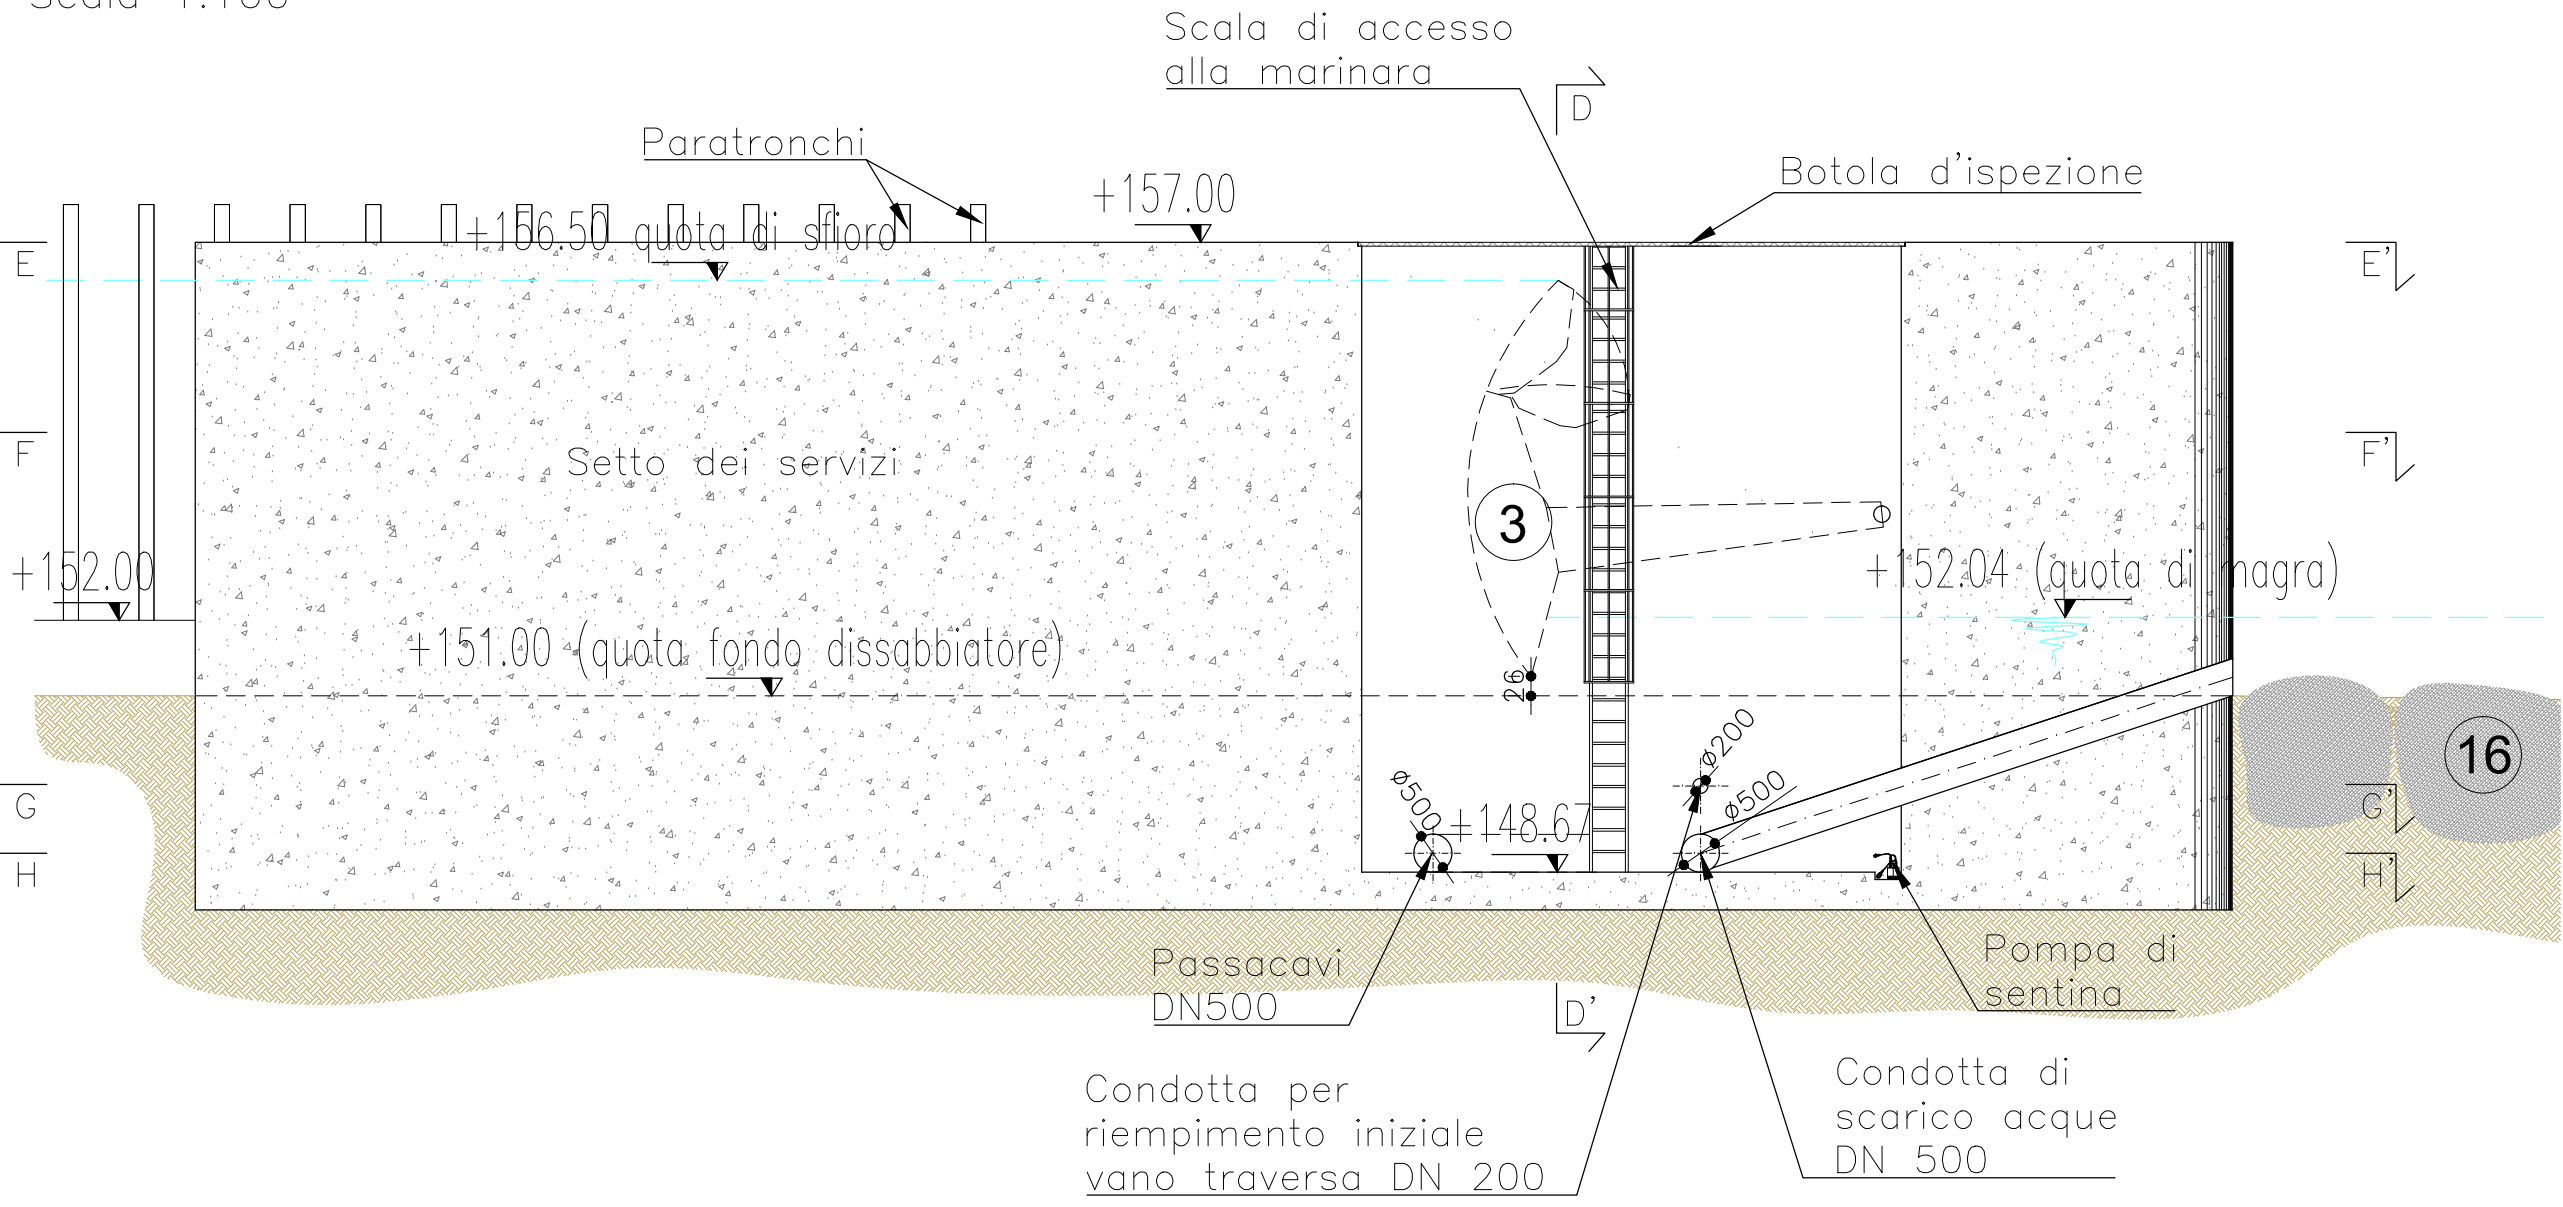


PARTICOLARE PIANTE POZZO PERDENTE E POZZETTO
Scala 1:100

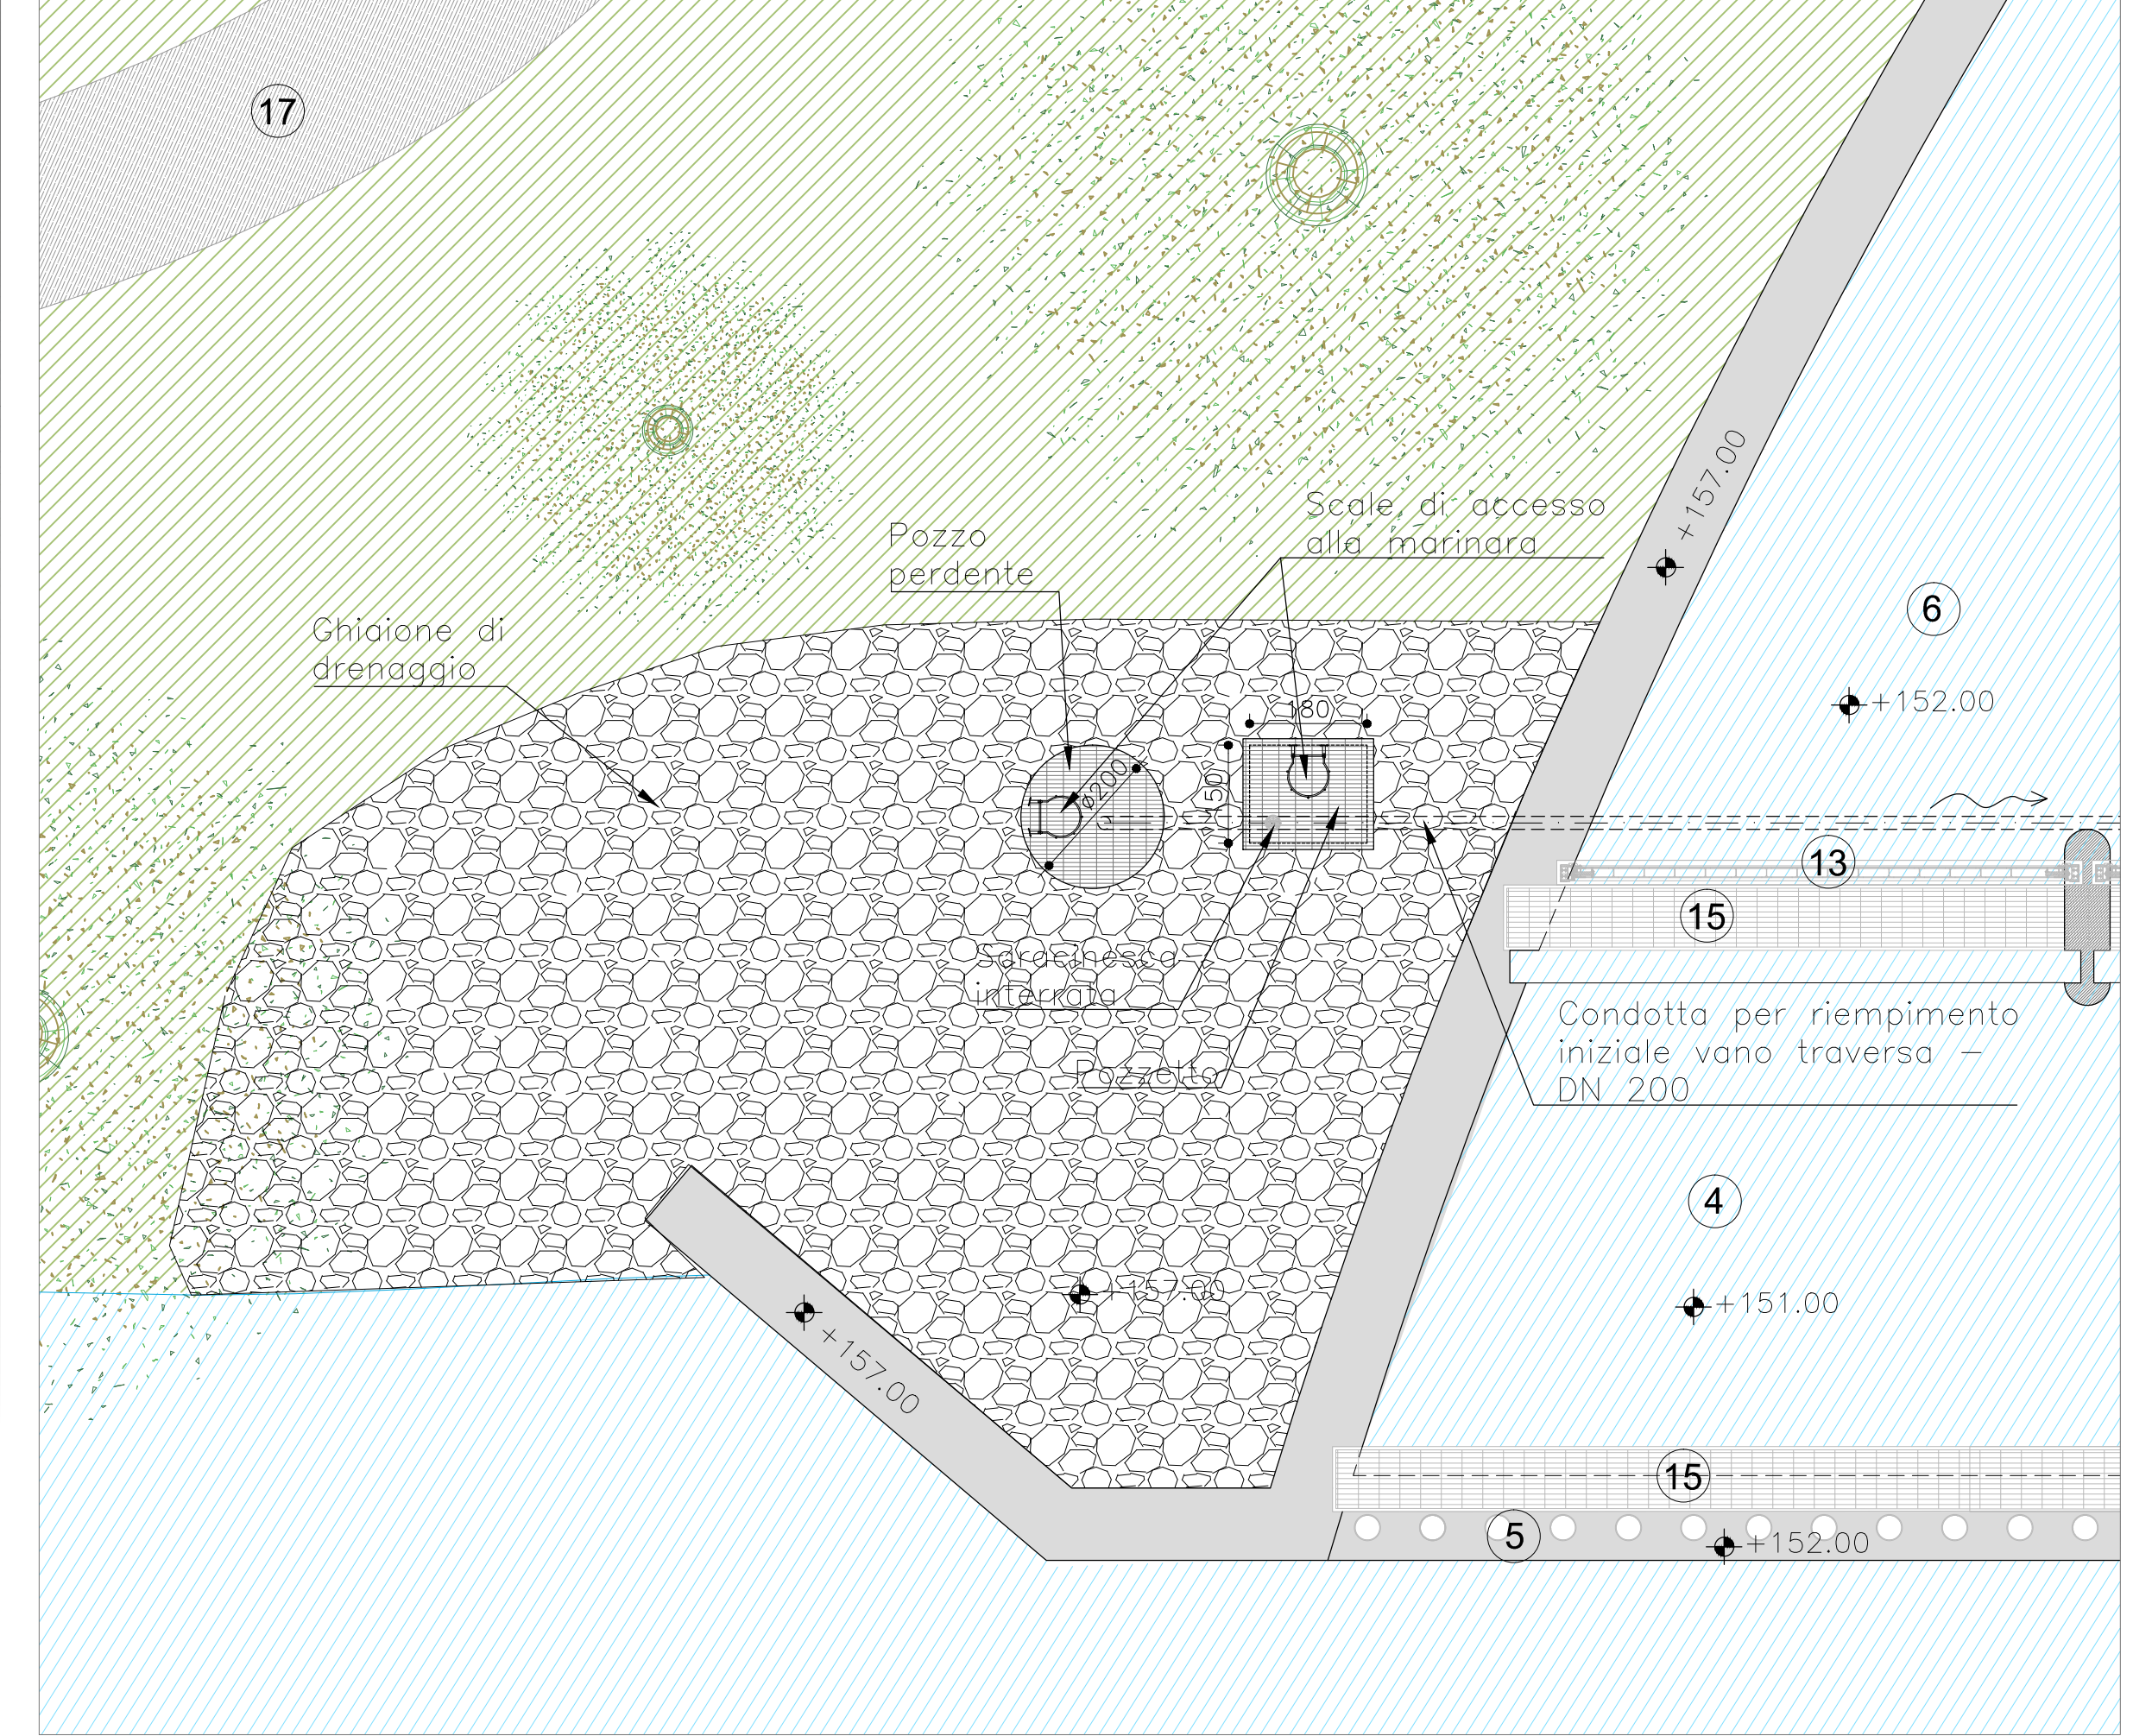


SEZIONE POZZO PERDENTE E POZZETTO
Scala 1:100

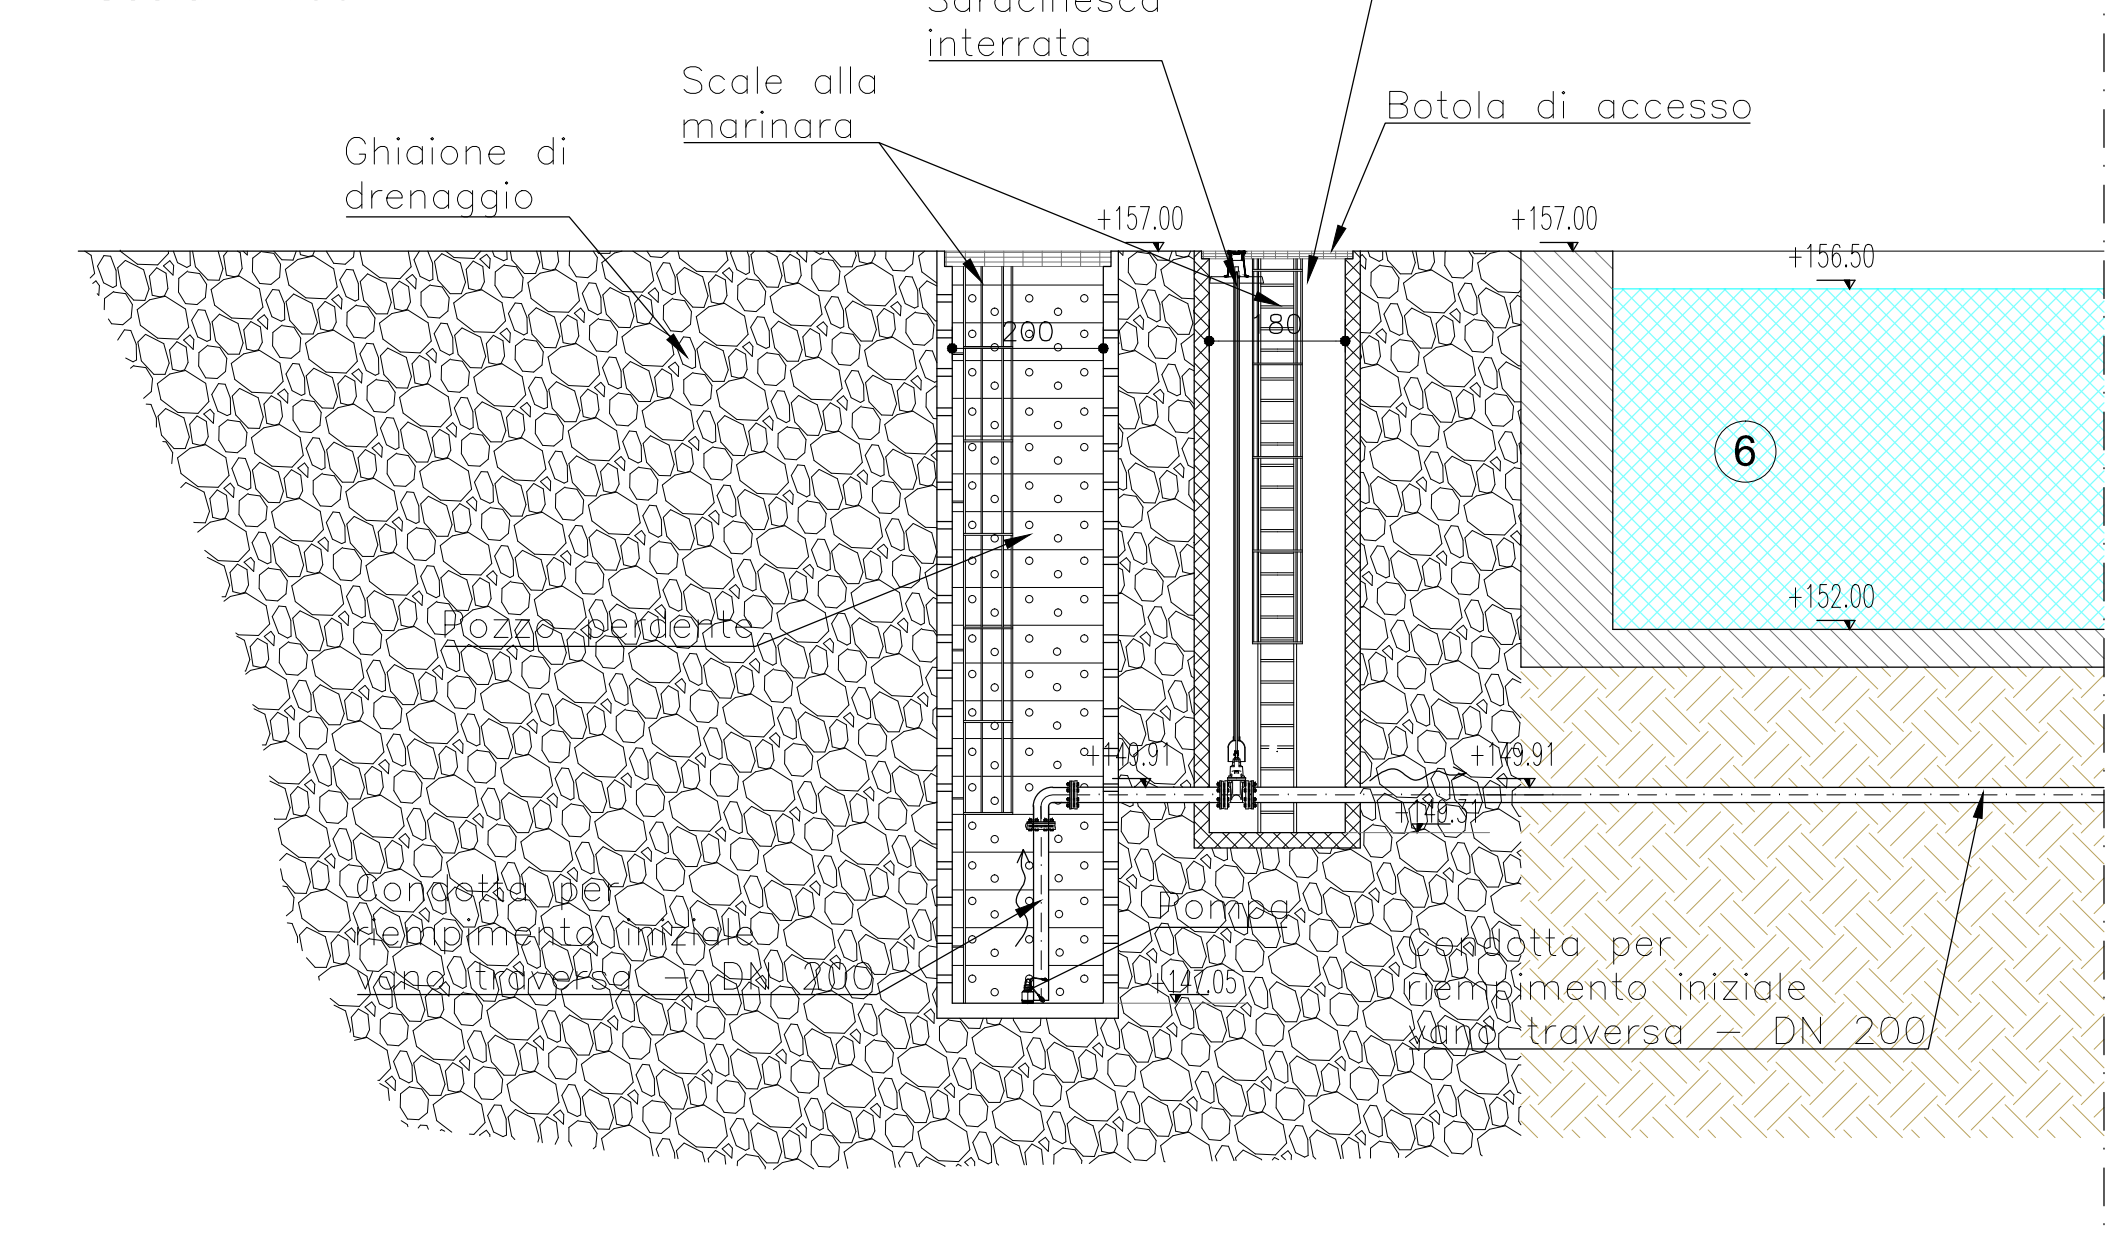


SEZIONE B-B'
PARATOIA CON LENTI COMPLETAMENTE APERTE
Scala 1:100

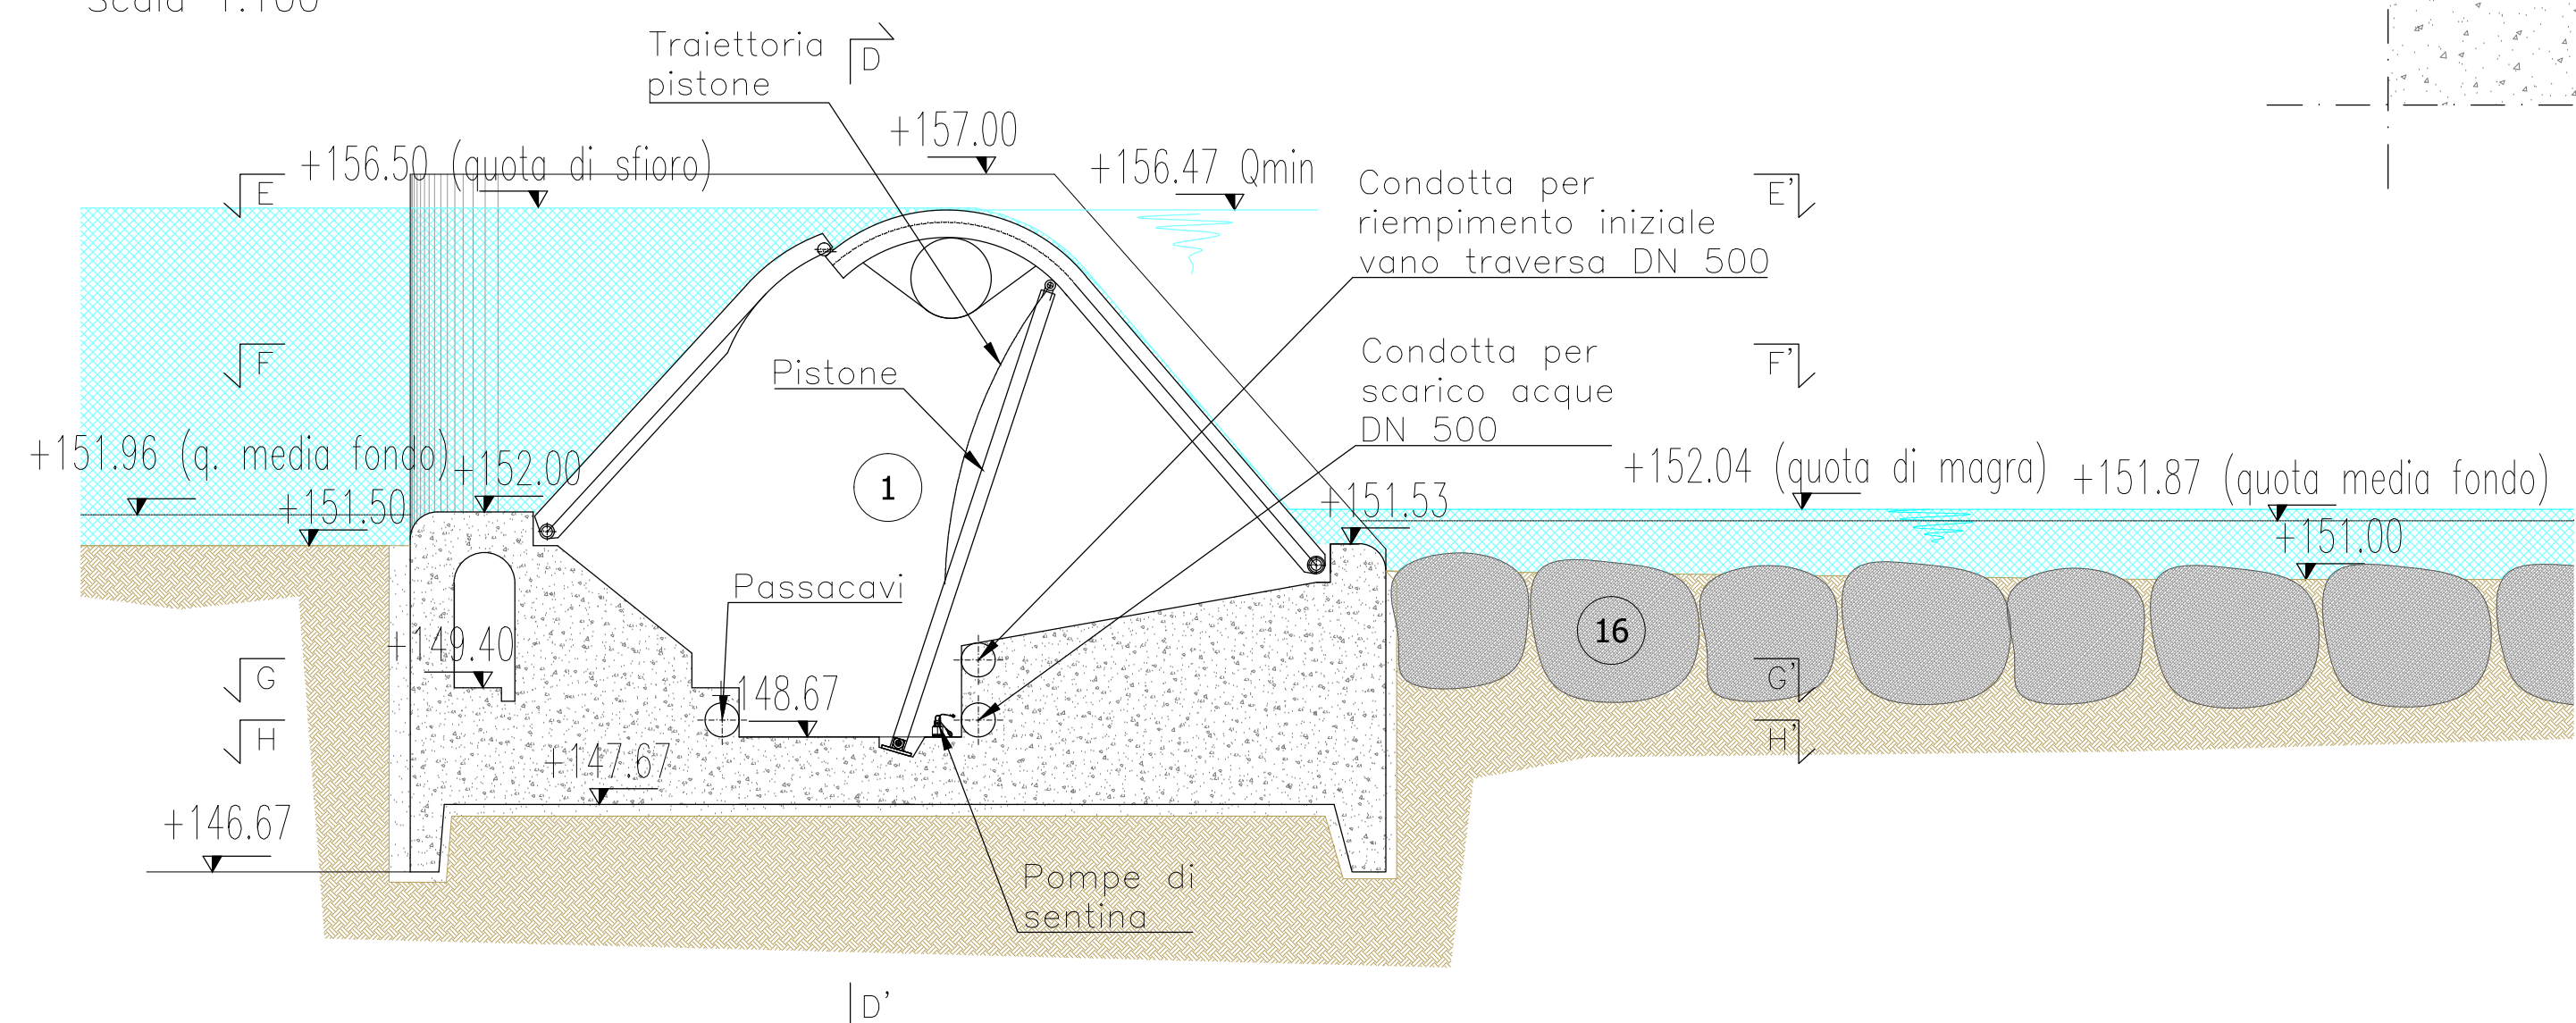


SEZIONE B-B'
PARATOIA CON LENTI COMPLETAMENTE CHIUSE
Scala 1:100

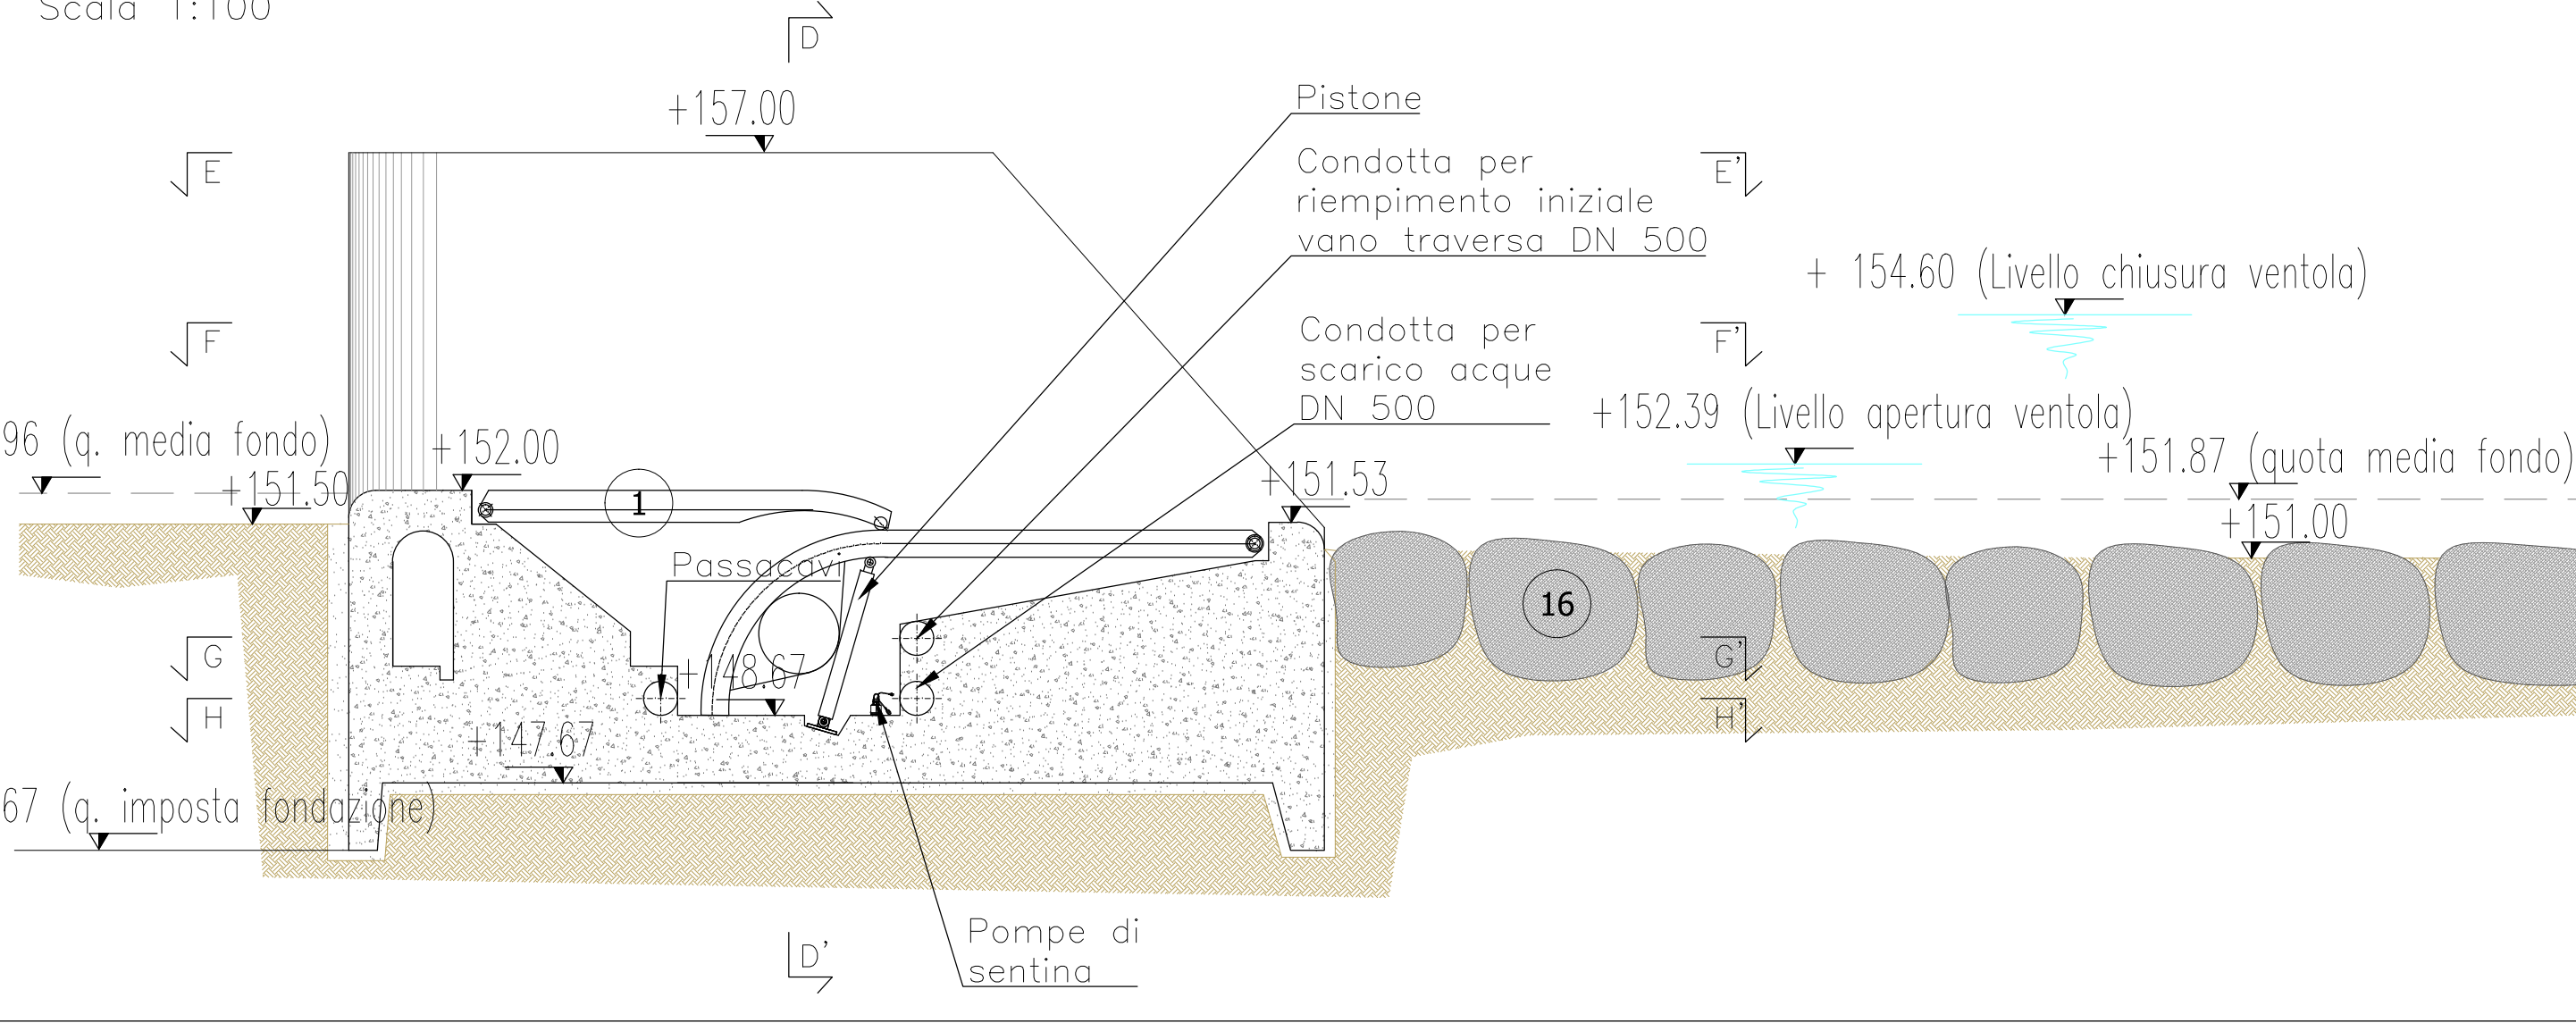


SEZIONE E-E'
Scala 1:100

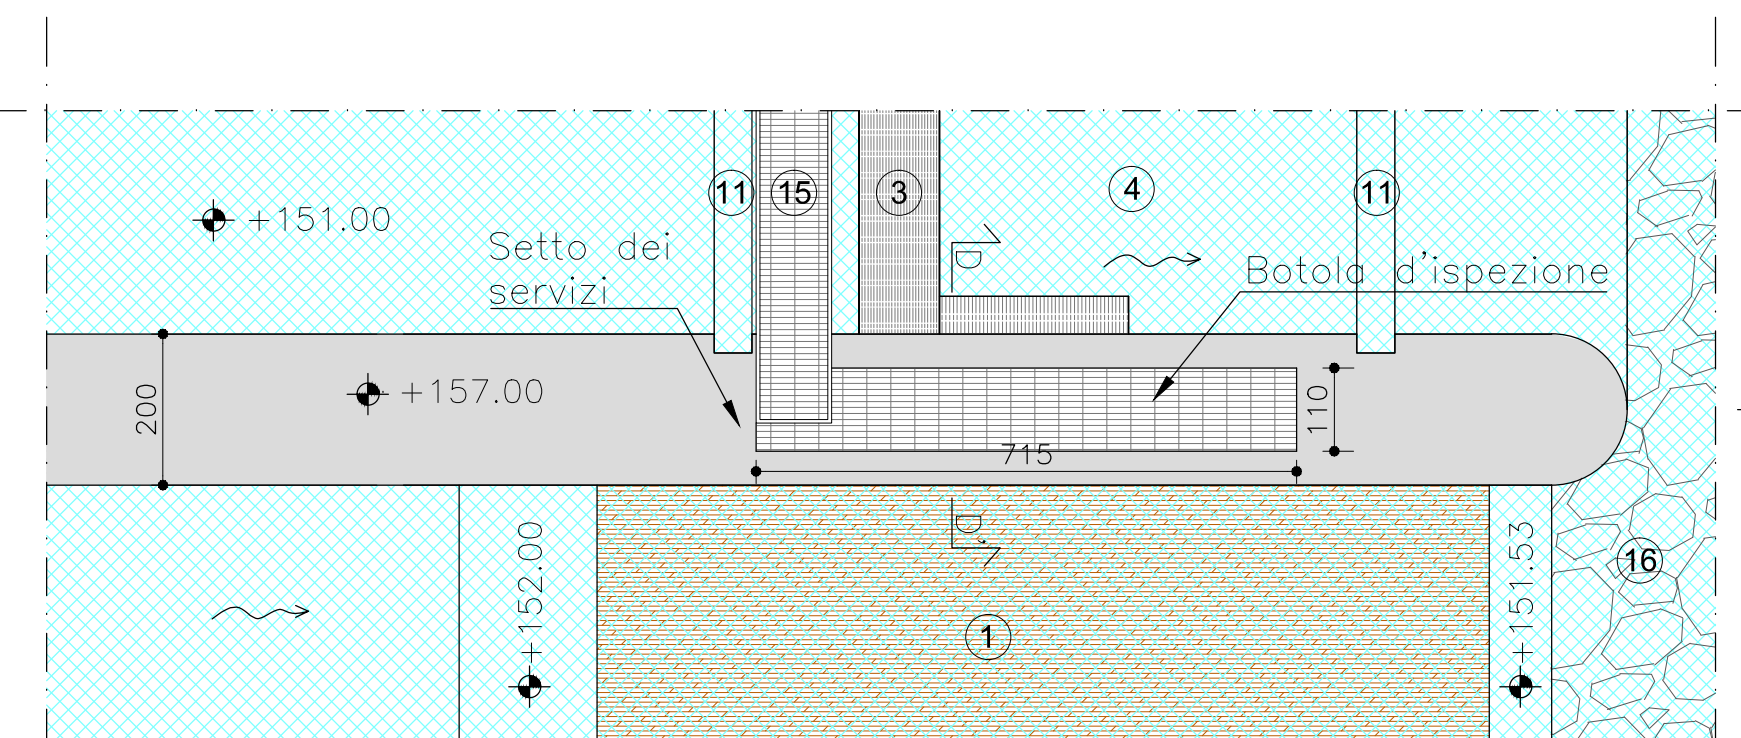


SEZIONE F-F'
Scala 1:100

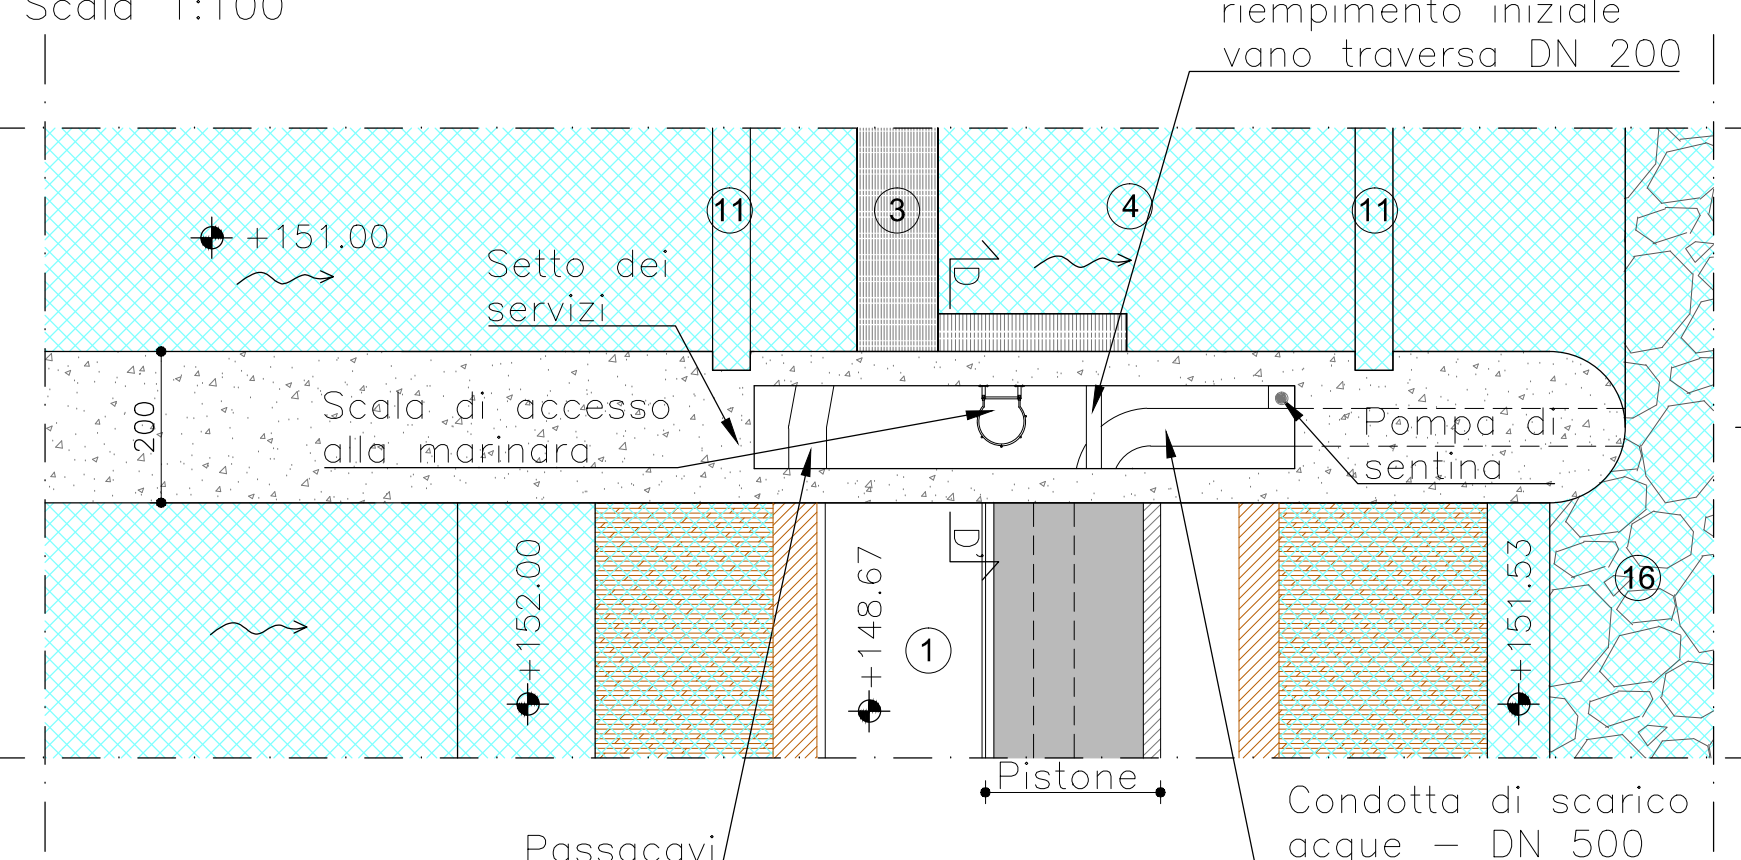

SEZIONE G-G'
Scala 1:100

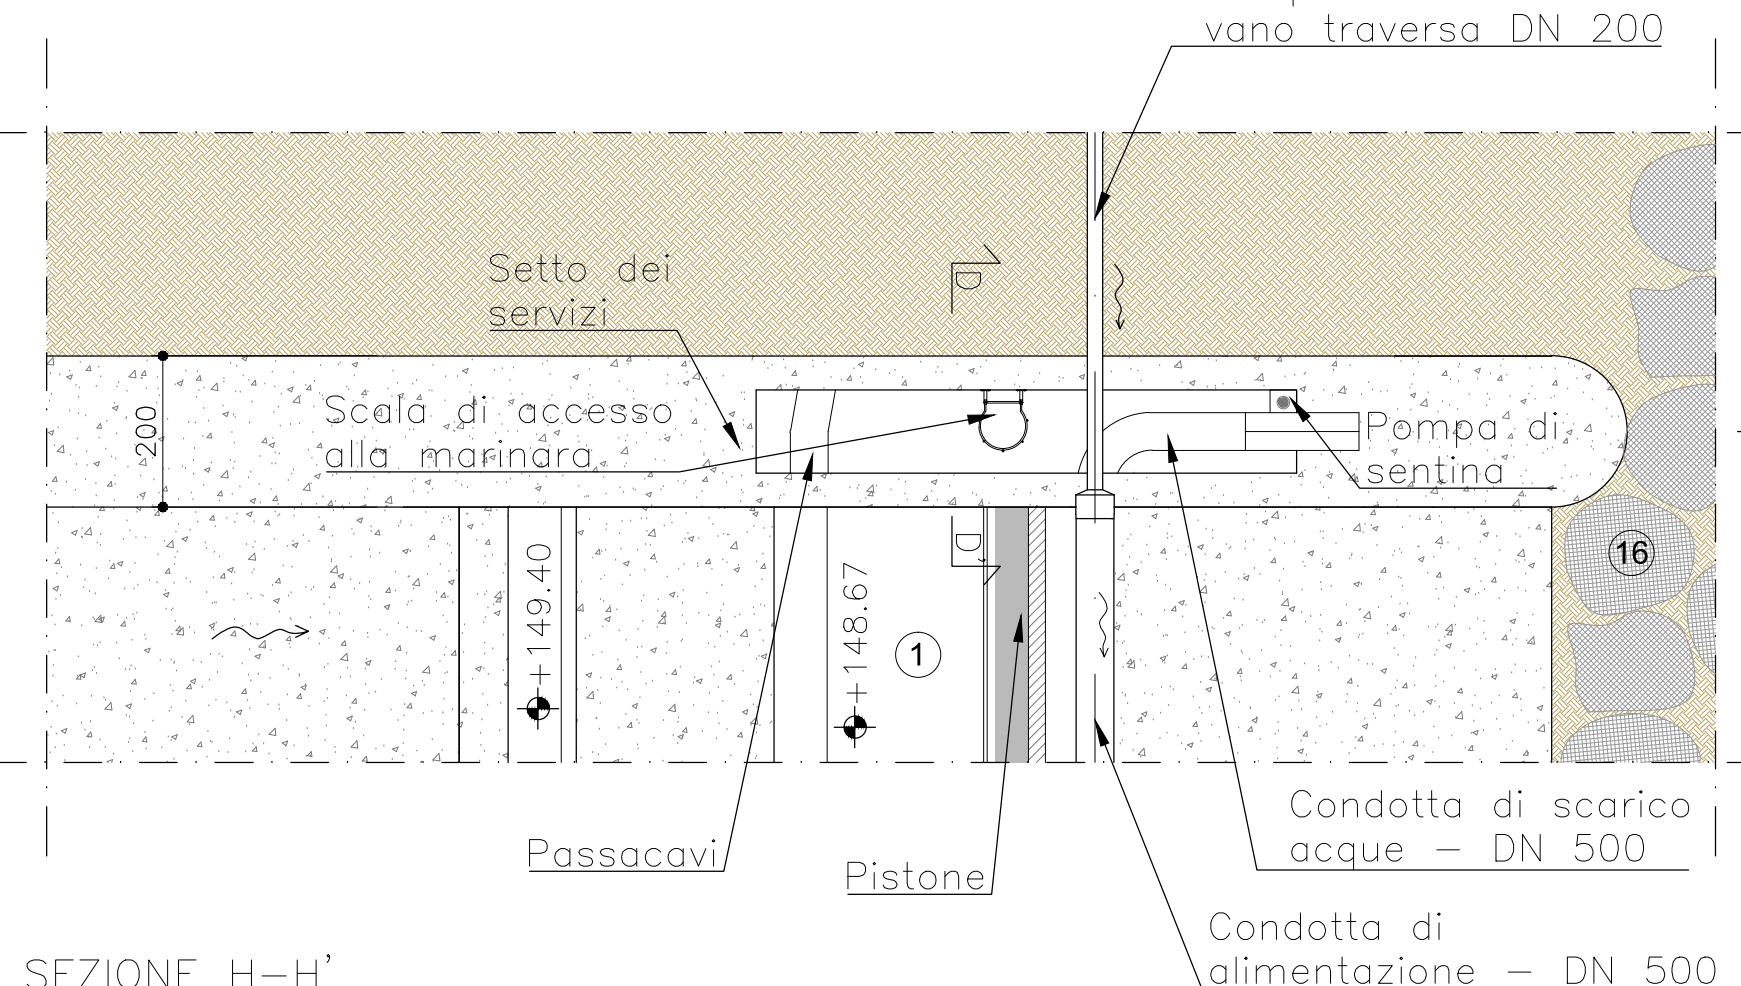

SEZIONE H-H'
Scala 1:100

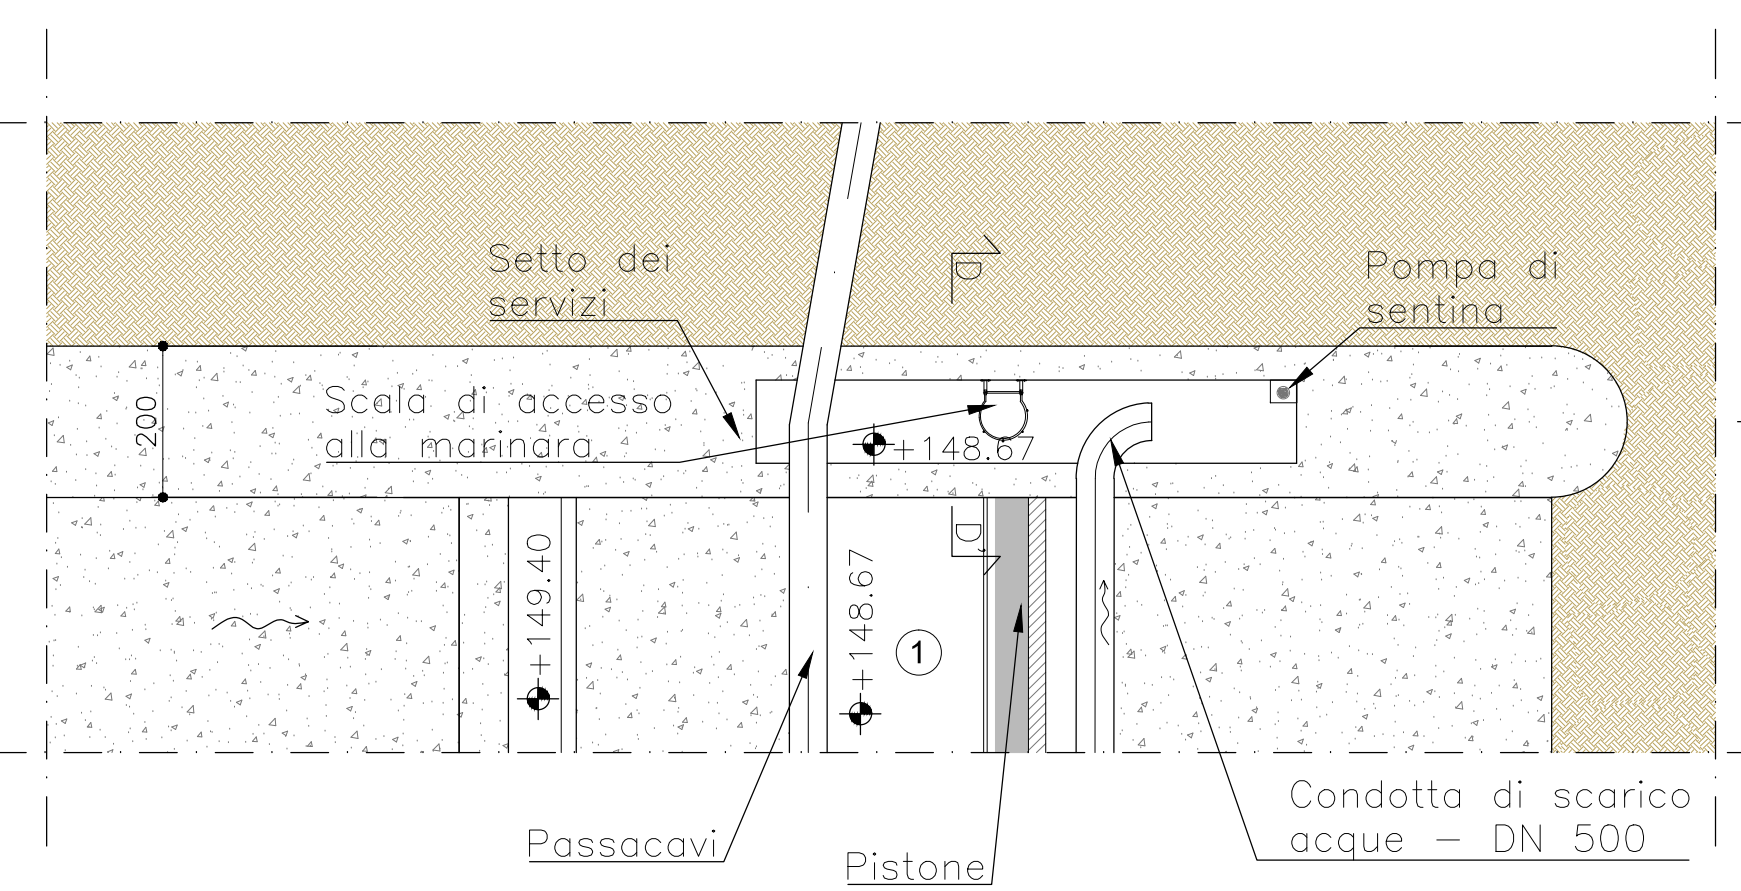

REGIONE PIEMONTE
Provincia di Cuneo
COMUNE DI ALBA

**IMPIANTO IDROELETTRICO
SUL FIUME TANARO
NEL COMUNE DI ALBA**

PROGETTO DEFINITIVO

Elaborato n.
A5-2-R1

**"Particolari sistema di funzionamento
dell'opera di ritenuta mobile"**
Scala 1:200 - 1:100

8 Luglio 2015

Novembre 2016: richiesta integrazioni - proroga - del 22/08/2016 prot. n. 21160/DVA

IL COMMITTENTE:
Tanaro Power S.p.A.
Via Vivaro 2
12051 - Alba (CN)

I TECNICI INCARICATI:

Dott. Ing. Sergio SORDO	Dott. Ing. Piercarlo BOASSO
--------------------------------	------------------------------------

SR STUDIO
STUDIO DI INGEGNERIA
Dott. Ing. Sergio Sordo
Via Alghero, 11 - 12051 Alba (CN)
tel. 0173 364823
e-mail: sordosergio@srstudio.it

GAPE s.a.s.
OFFICE DEGLI INGEGNERI
Via Alghero, 21 - 12051 Alba (CN)
tel. 0173 3642389
e-mail: gape@gapecapital.it

769 Dott. Ing. Sergio Sordo