


PROFILO P1-P1' CANALE DI BY-PASS PER L'ITTIOFAUNA
Scala 1:200

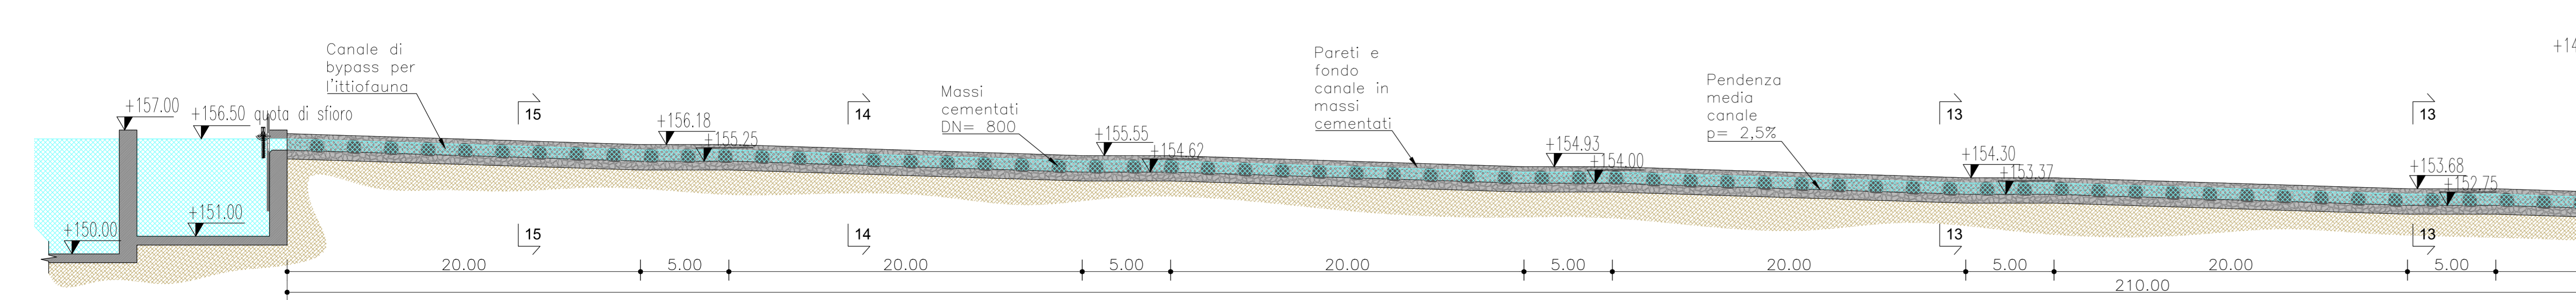


LEGENDA

- ① Traversa con paratoia mobile a doppia falda
- ② Paratoia sghiaiatrice
- ③ Paratoia settore a ventola sovrapposta
- ④ Canale dissabbiatore
- ⑤ Paratranchi
- ⑥ Canale di carico
- ⑪ Pancone per intervento di manutenzione
- ⑬ Paratoia d'impianto
- ⑭ Canale di by-pass per l'ittiofauna
- ⑮ Passerella manutenzione
- ⑯ Sistemazione fondo in massi


☒ Quote di progetto

- ▨ Scarpate
- ⊗ Punti rilevati
- ▨ Massi cementati
- ▨ Livello acqua
- ▨ Roccia
- ▨ Rivestimento in legno


SEZIONE B-B - DISPOSITIVO RILASCIO DMV MODULATO
Scala 1:100

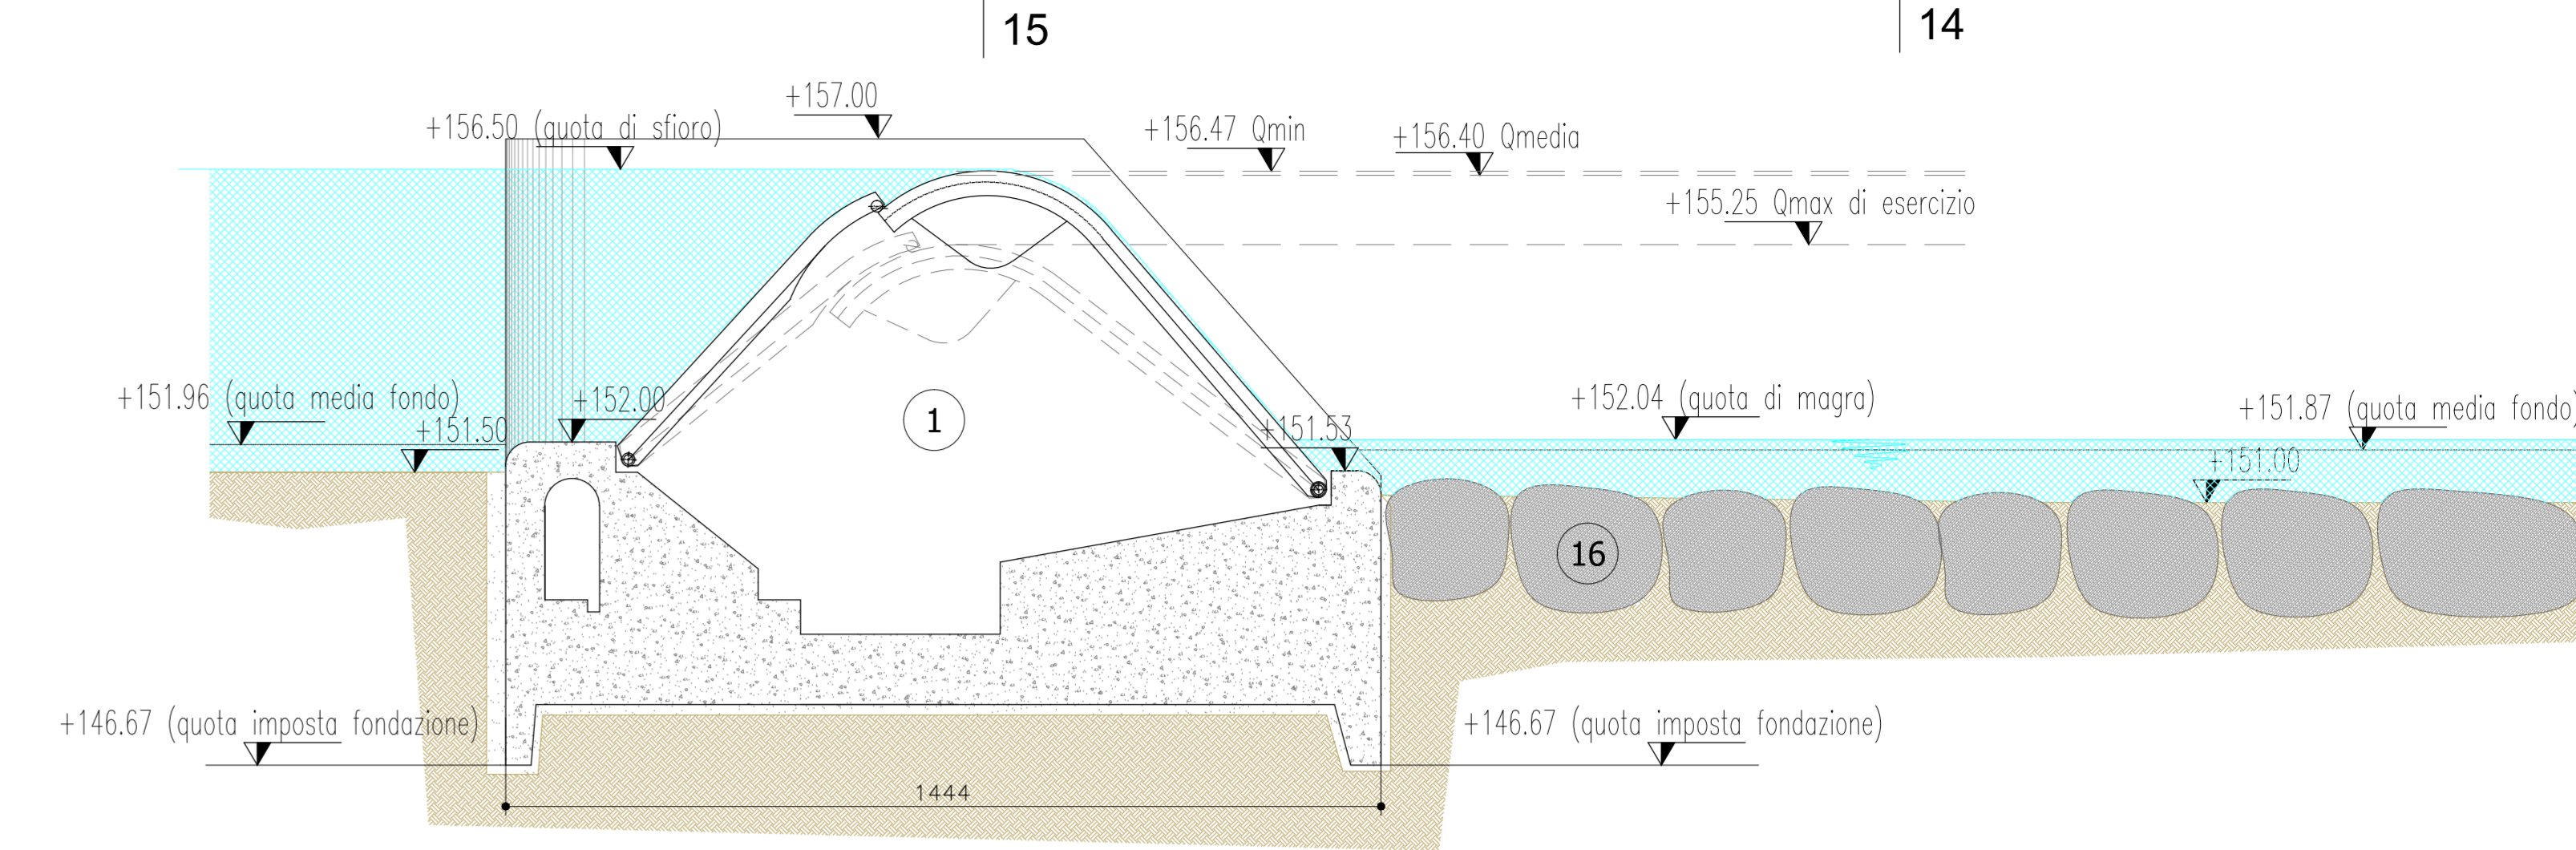


IMBOCCO CANALE DI BY PASS PER L'ITTIOFAUNA
Scala 1:100

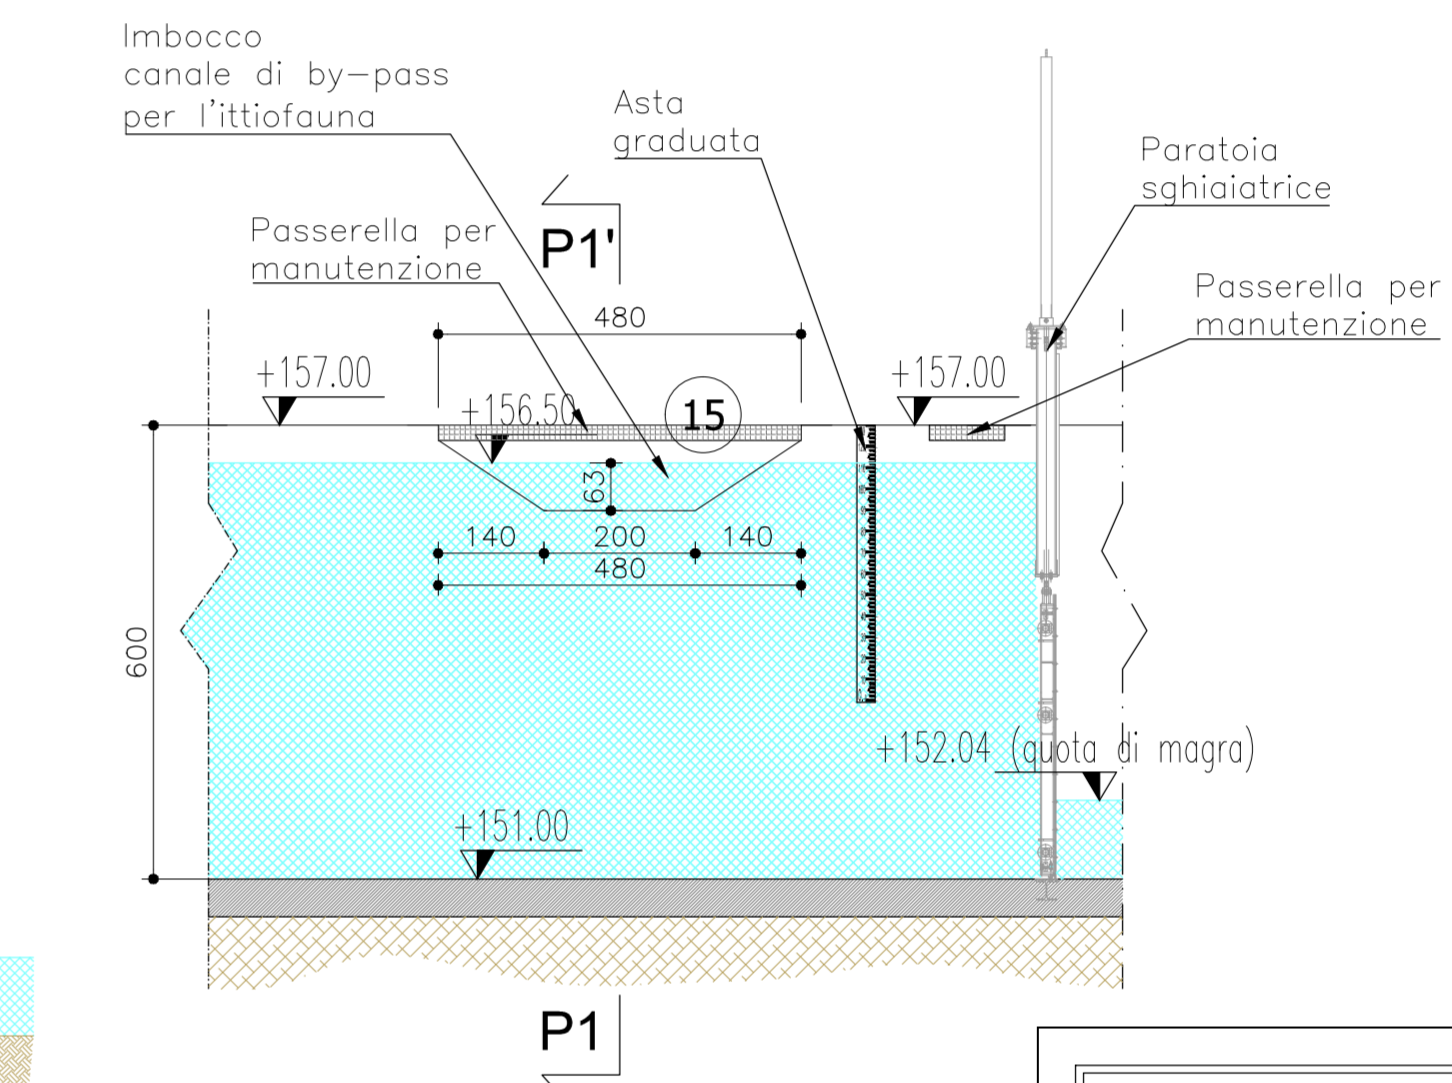


SEZIONE TIPO CANALE DI BY-PASS PER L'ITTIOFAUNA
Scala 1:100

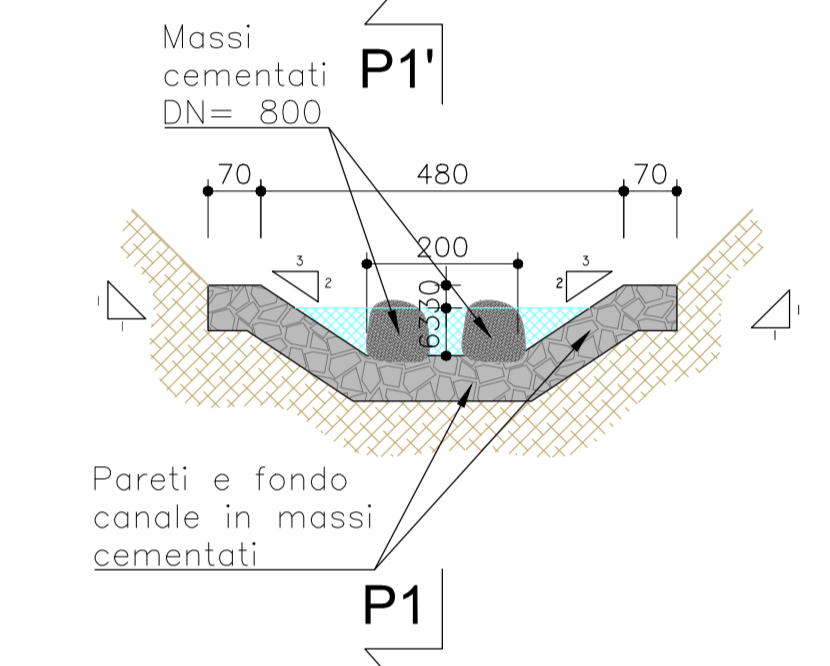

SEZIONE A-A - DISPOSITIVO DI RILASCIO DEL DMV BASE
Scala 1:100

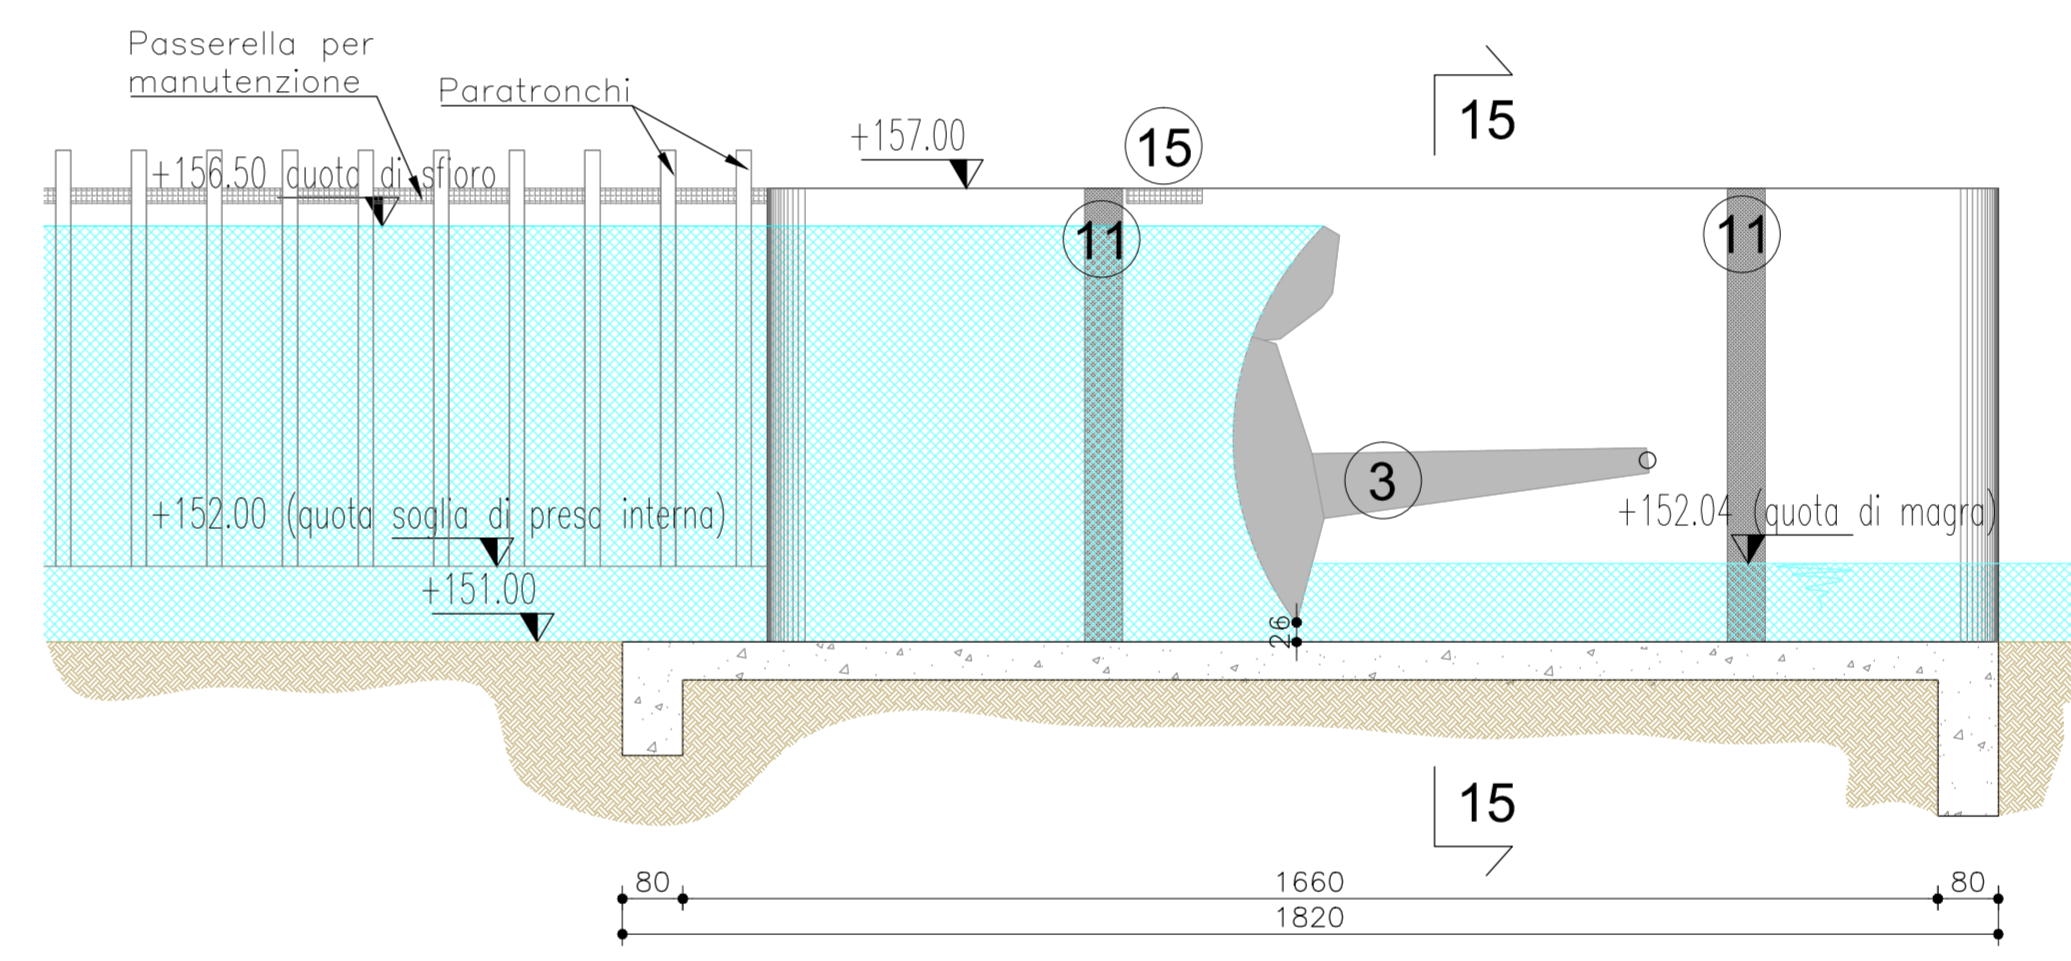

SEZIONE B-B - TRAVERSA A TETTO IN CONDIZIONI DI PIENA
Scala 1:100

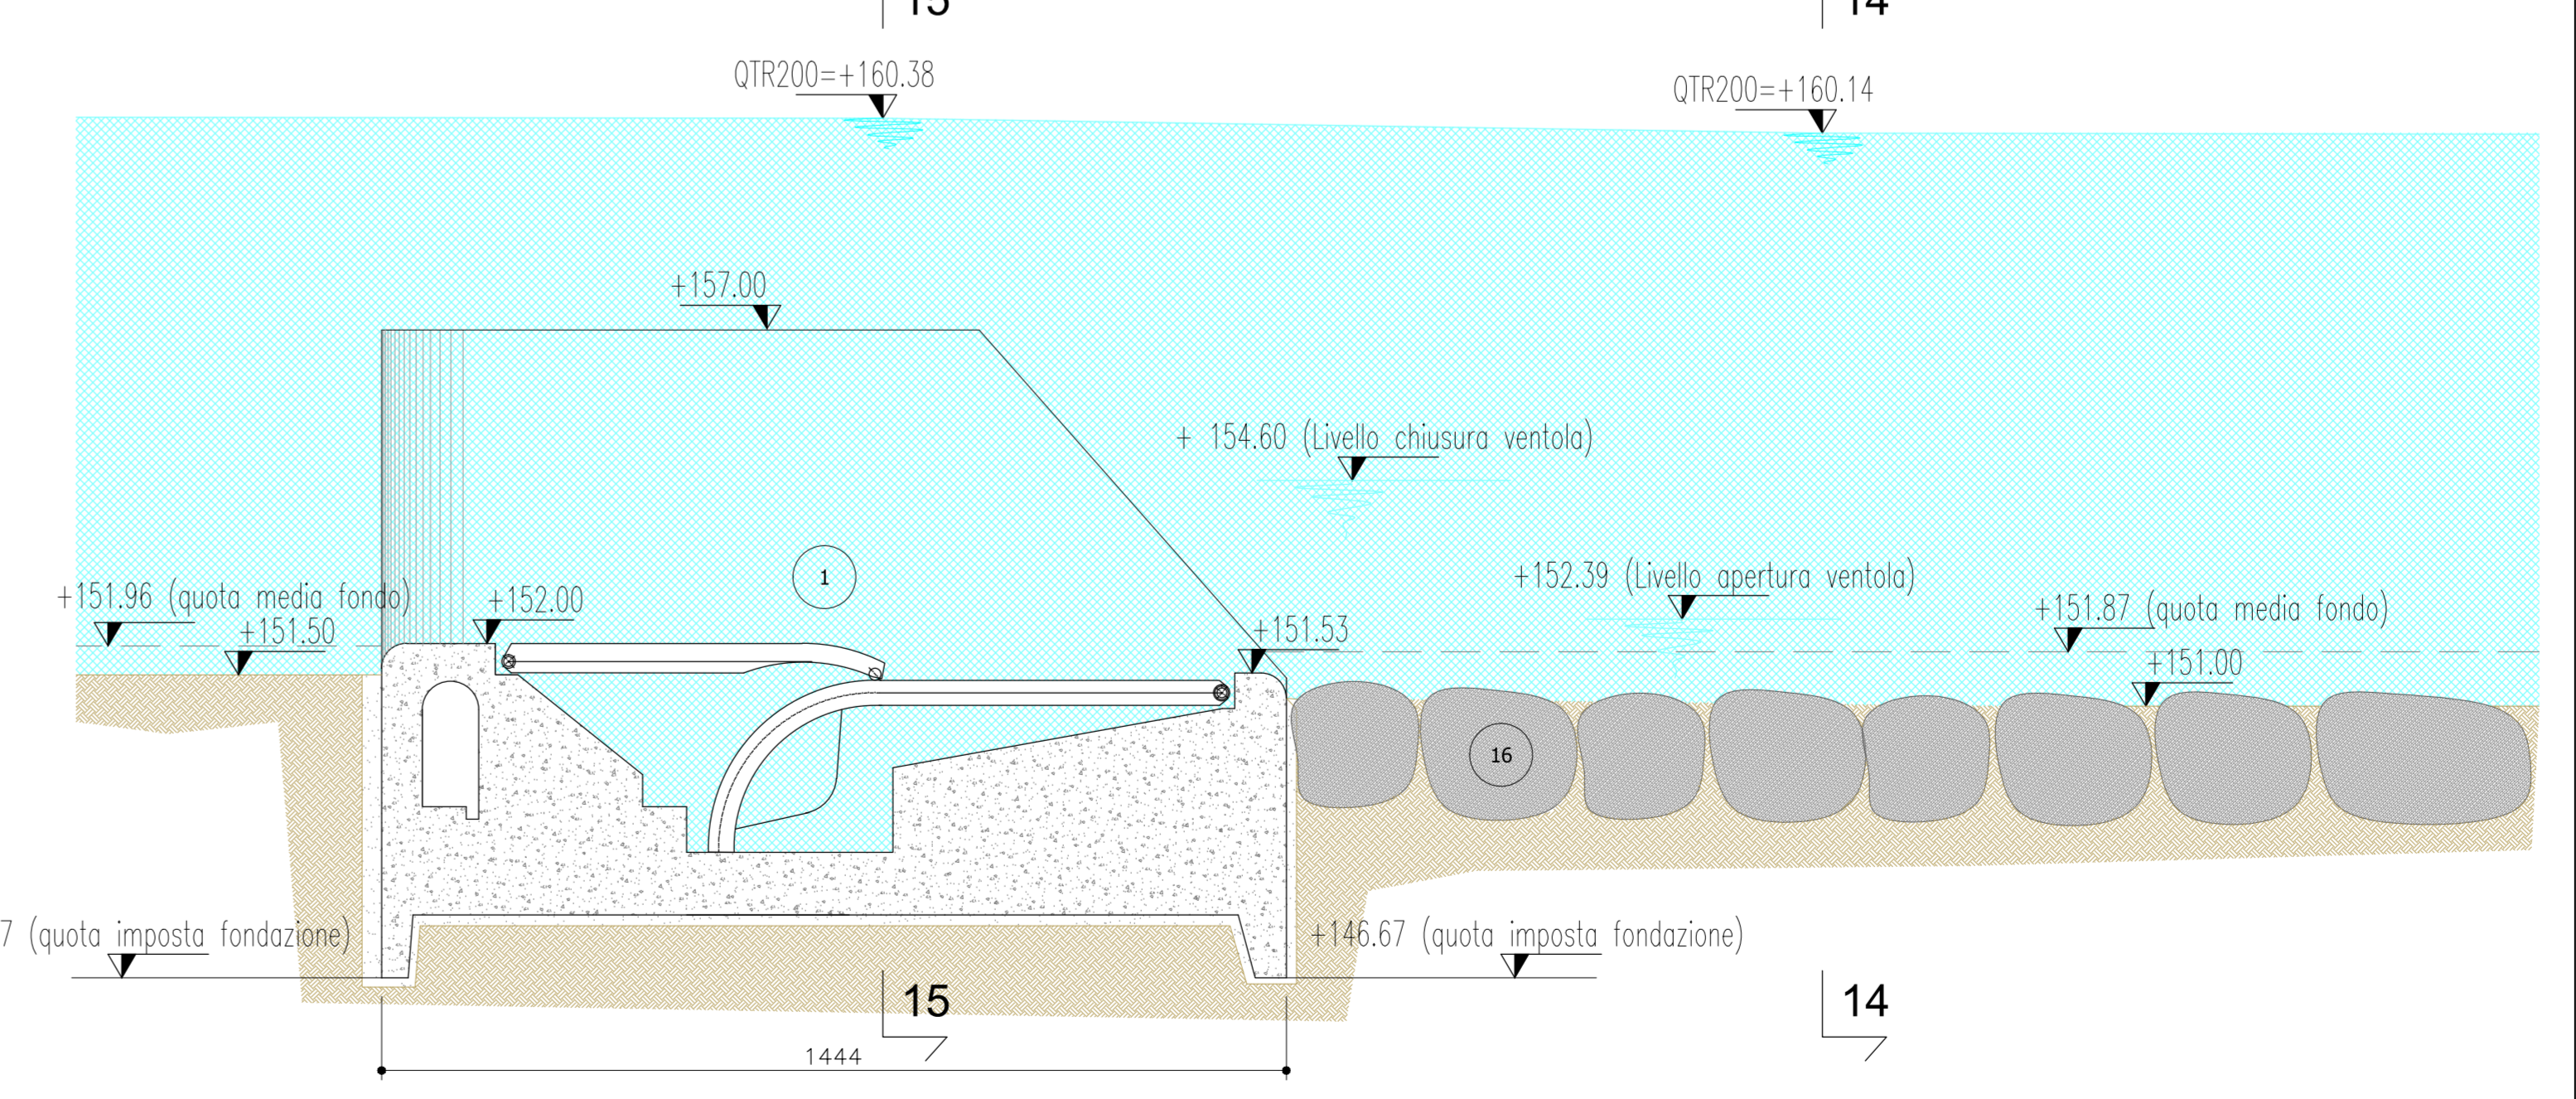

REGIONE PIEMONTE
Provincia di Cuneo
COMUNE DI ALBA

IMPIANTO IDROELETTRICO
SUL FIUME TANARO
NEL COMUNE DI ALBA

PROGETTO DEFINITIVO

Elaborato n.
A5-3-R1

"Passaggio di rimonta ittiofauna
e limitazione portata"

Scala 1:100 - 1:200

8 Luglio 2015

Novembre 2016: richiesta integrazioni - proroga - del 22/08/2016 prot. n. 21160/DVA

IL COMMITTENTE:
Tanaro Power S.p.A.
Via Vivaro 2
12051 - Alba (CN)

ITECNICI INCARICATI:

Dott. Ing. Sergio SORDO	Dott. Ing. Piercarlo BOASSO
--------------------------------	------------------------------------

SR STUDIO
STUDIO DI INGEGNERIA
Dott. Ing. Sergio Sordo
C.so Langhe, 15 - 12051 Alba (CN) - PROV. DI CUNEO
tel. 0173 364623
e-mail: sordosergio@srstudio.it

GAPE s.a.s.
Dott. Ing. Piercarlo Boasso
Via Assare, 20 - 11027 Pennevisse (VI)
tel. 0423 662389
e-mail: piercarlo.boasso@gapec.it

769 Dott. Ing. Sergio Sordo
A984 Dott. Ing. Piercarlo Boasso