


LEGENDA:

-  Area di esondazione  $T_R=200$  anni attuale;
-  Area di esondazione  $T_R=200$  anni di progetto con sezione parzializzata;
-  Area di esondazione  $T_R=200$  anni di progetto con sbarramento alzato;
-  Fascia A PAI;
-  Fascia B PAI;
-  Fascia C PAI;
-  Argine;
-  Alveo inciso F. Tanaro;
-  Area a pericolosità molto elevata (Ee) individuata nel PAI;
-  Area di frana quiescente (Fq) individuata nel PAI;
-  Area di frana attiva (Fa) individuata nel PAI;
-  Opere in progetto.

L'area di esondazione  $T_R=200$  anni di progetto con lo sbarramento mobile abbassato è coincidente con l'area di esondazione relativa alla situazione attuale.

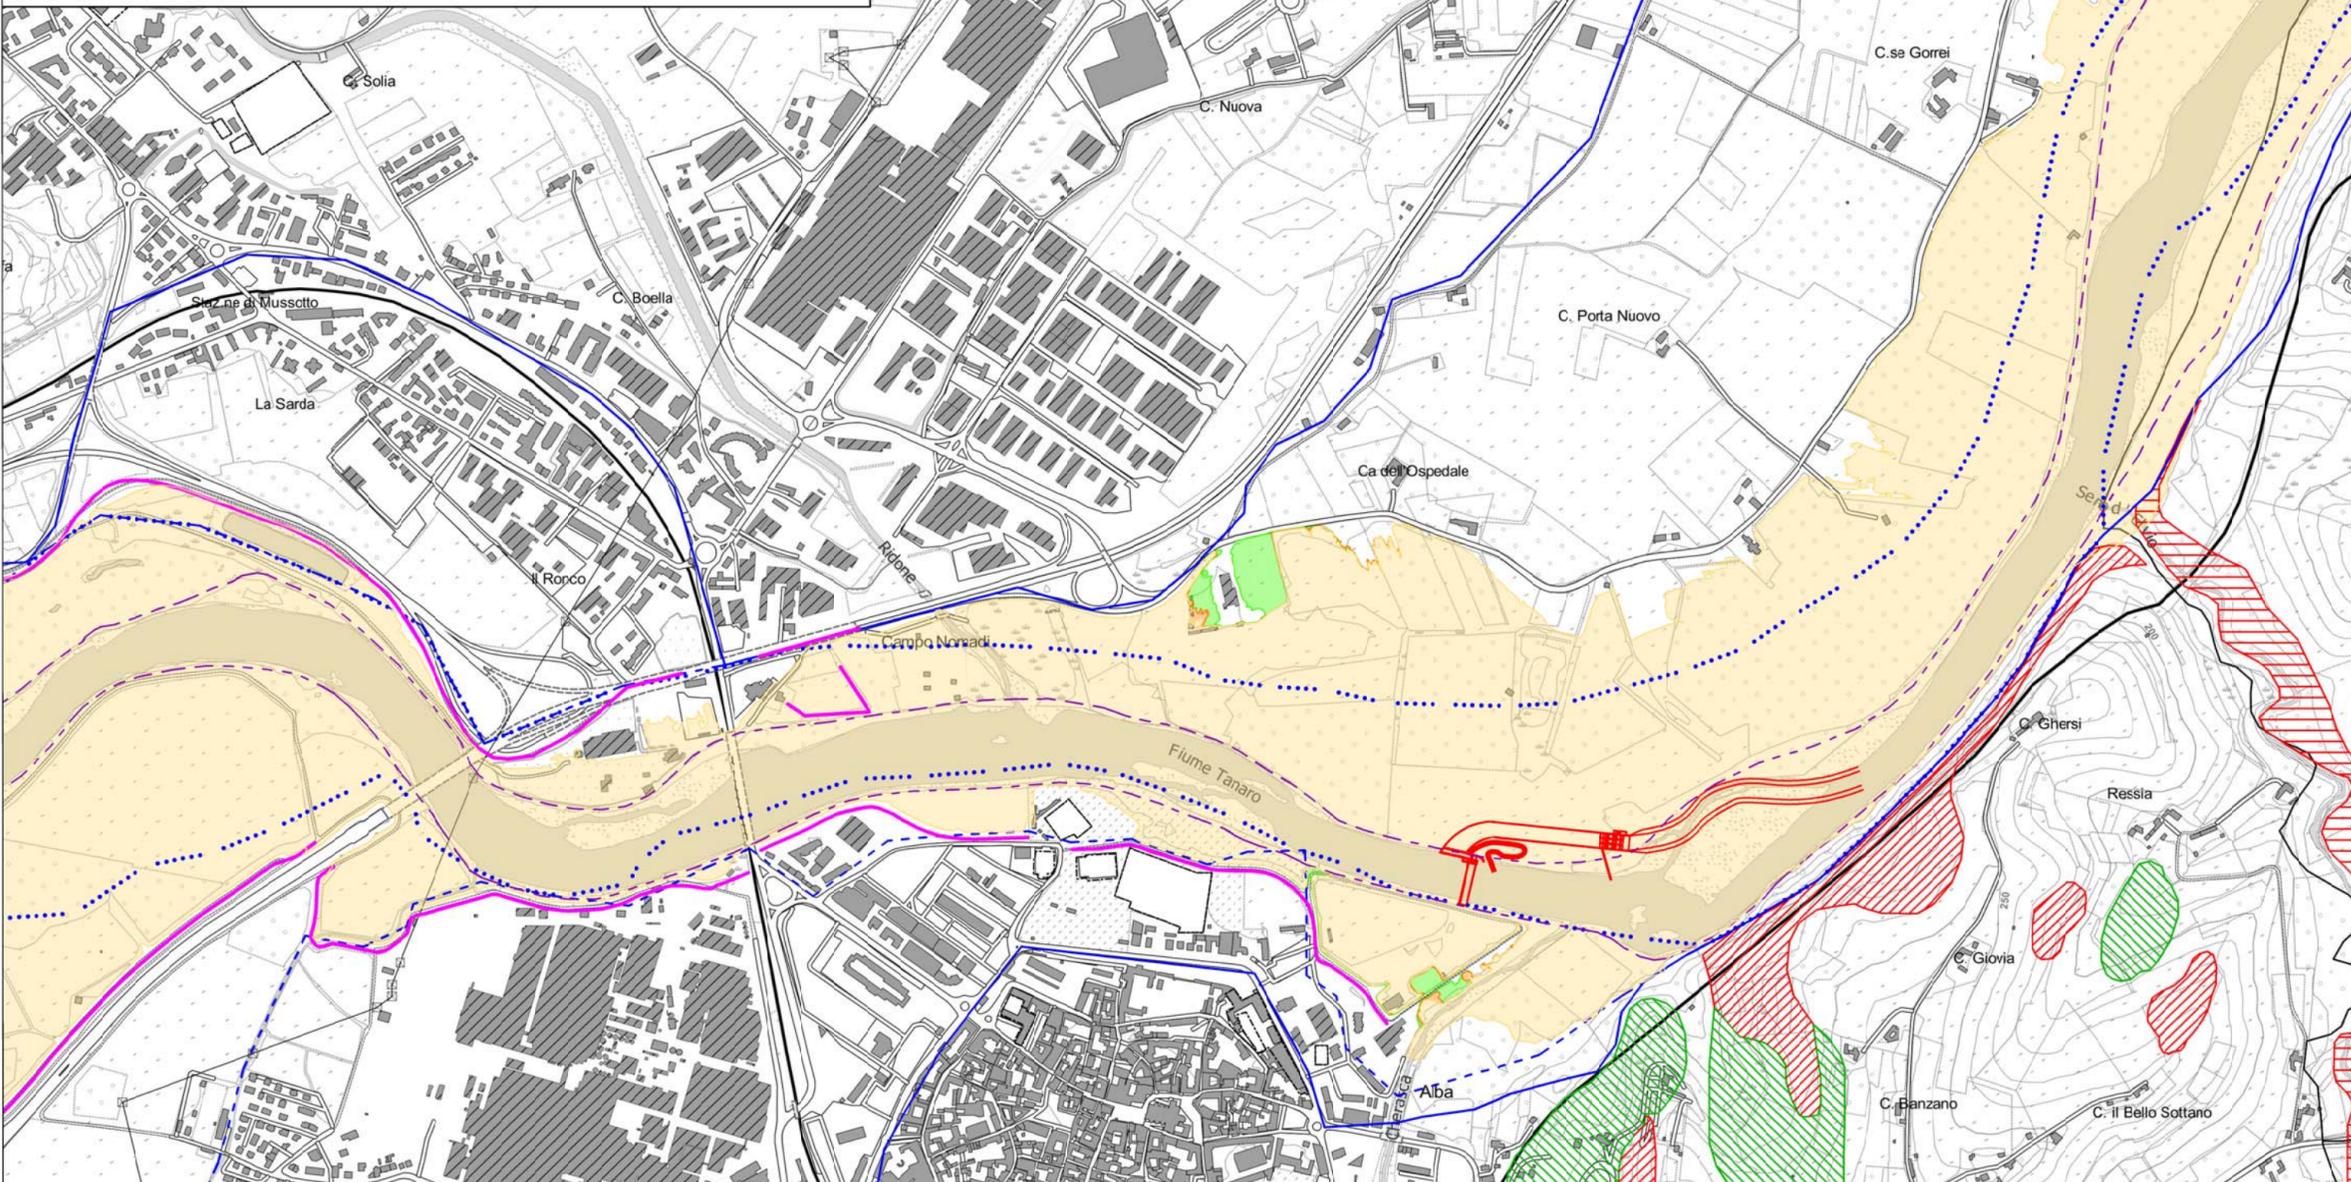

REGIONE PIEMONTE

Provincia di Cuneo

**COMUNE DI ALBA**

**IMPIANTO IDROELETTRICO  
SUL FIUME TANARO  
NEL COMUNE DI ALBA**

**PROGETTO DEFINITIVO**

Elaborato n.

**A18-4**

**"Aree di esondazione del F. Tanaro  
per portata con  $T_R=200$  anni"  
scala 1:10000**

Novembre 2016

Novembre 2016: richiesta integrazioni -proroga- del 22/08/2016 prot. n. 21160/DVA

IL COMMITTENTE:

**Tanaro Power S.p.A.**

Via Vivaro 2  
12051 - Alba (CN)

I TECNICI INCARICATI:

**Dott. Ing. Sergio SORDO**

**Dott. Ing. Piercarlo BOASSO**

**SR STUDIO**

STUDIO DI INGEGNERIA  
Dott. Ing. Sergio Sordo  
C.so Langhe, 10 - 12051 Alba (CN)  
tel: 0173 364823  
e-mail: sordosergio@srstudio.info

ORDINE DEGLI INGEGNERI  
DELLA PROVINCIA DI CUNEO  
769 Dott. Ing. Sergio Sordo

**GAPE s.a.s.**

Dott. Ing. Piercarlo Boasso  
Via Accama, 20 - 17027 Pietra Ligure (SV)  
tel: 335 6422389  
e-mail: piercarlo.boasso@alice.it

ORDINE DEGLI INGEGNERI  
DELLA PROVINCIA DI CUNEO  
A984 Dott. Ing. Piercarlo Boasso