


|                         |                        |             |
|-------------------------|------------------------|-------------|
| NORMALIZZAZIONE INTERNA | DISEGNI DI RIFERIMENTO | NUMERO DIS. |
|                         |                        |             |
|                         |                        |             |
|                         |                        |             |

### LEGENDA

- NG - GAS NATURALE
- IG - GAS STRUMENTI
- BD - BLOW-DOWN
- DR - DRENAGGI

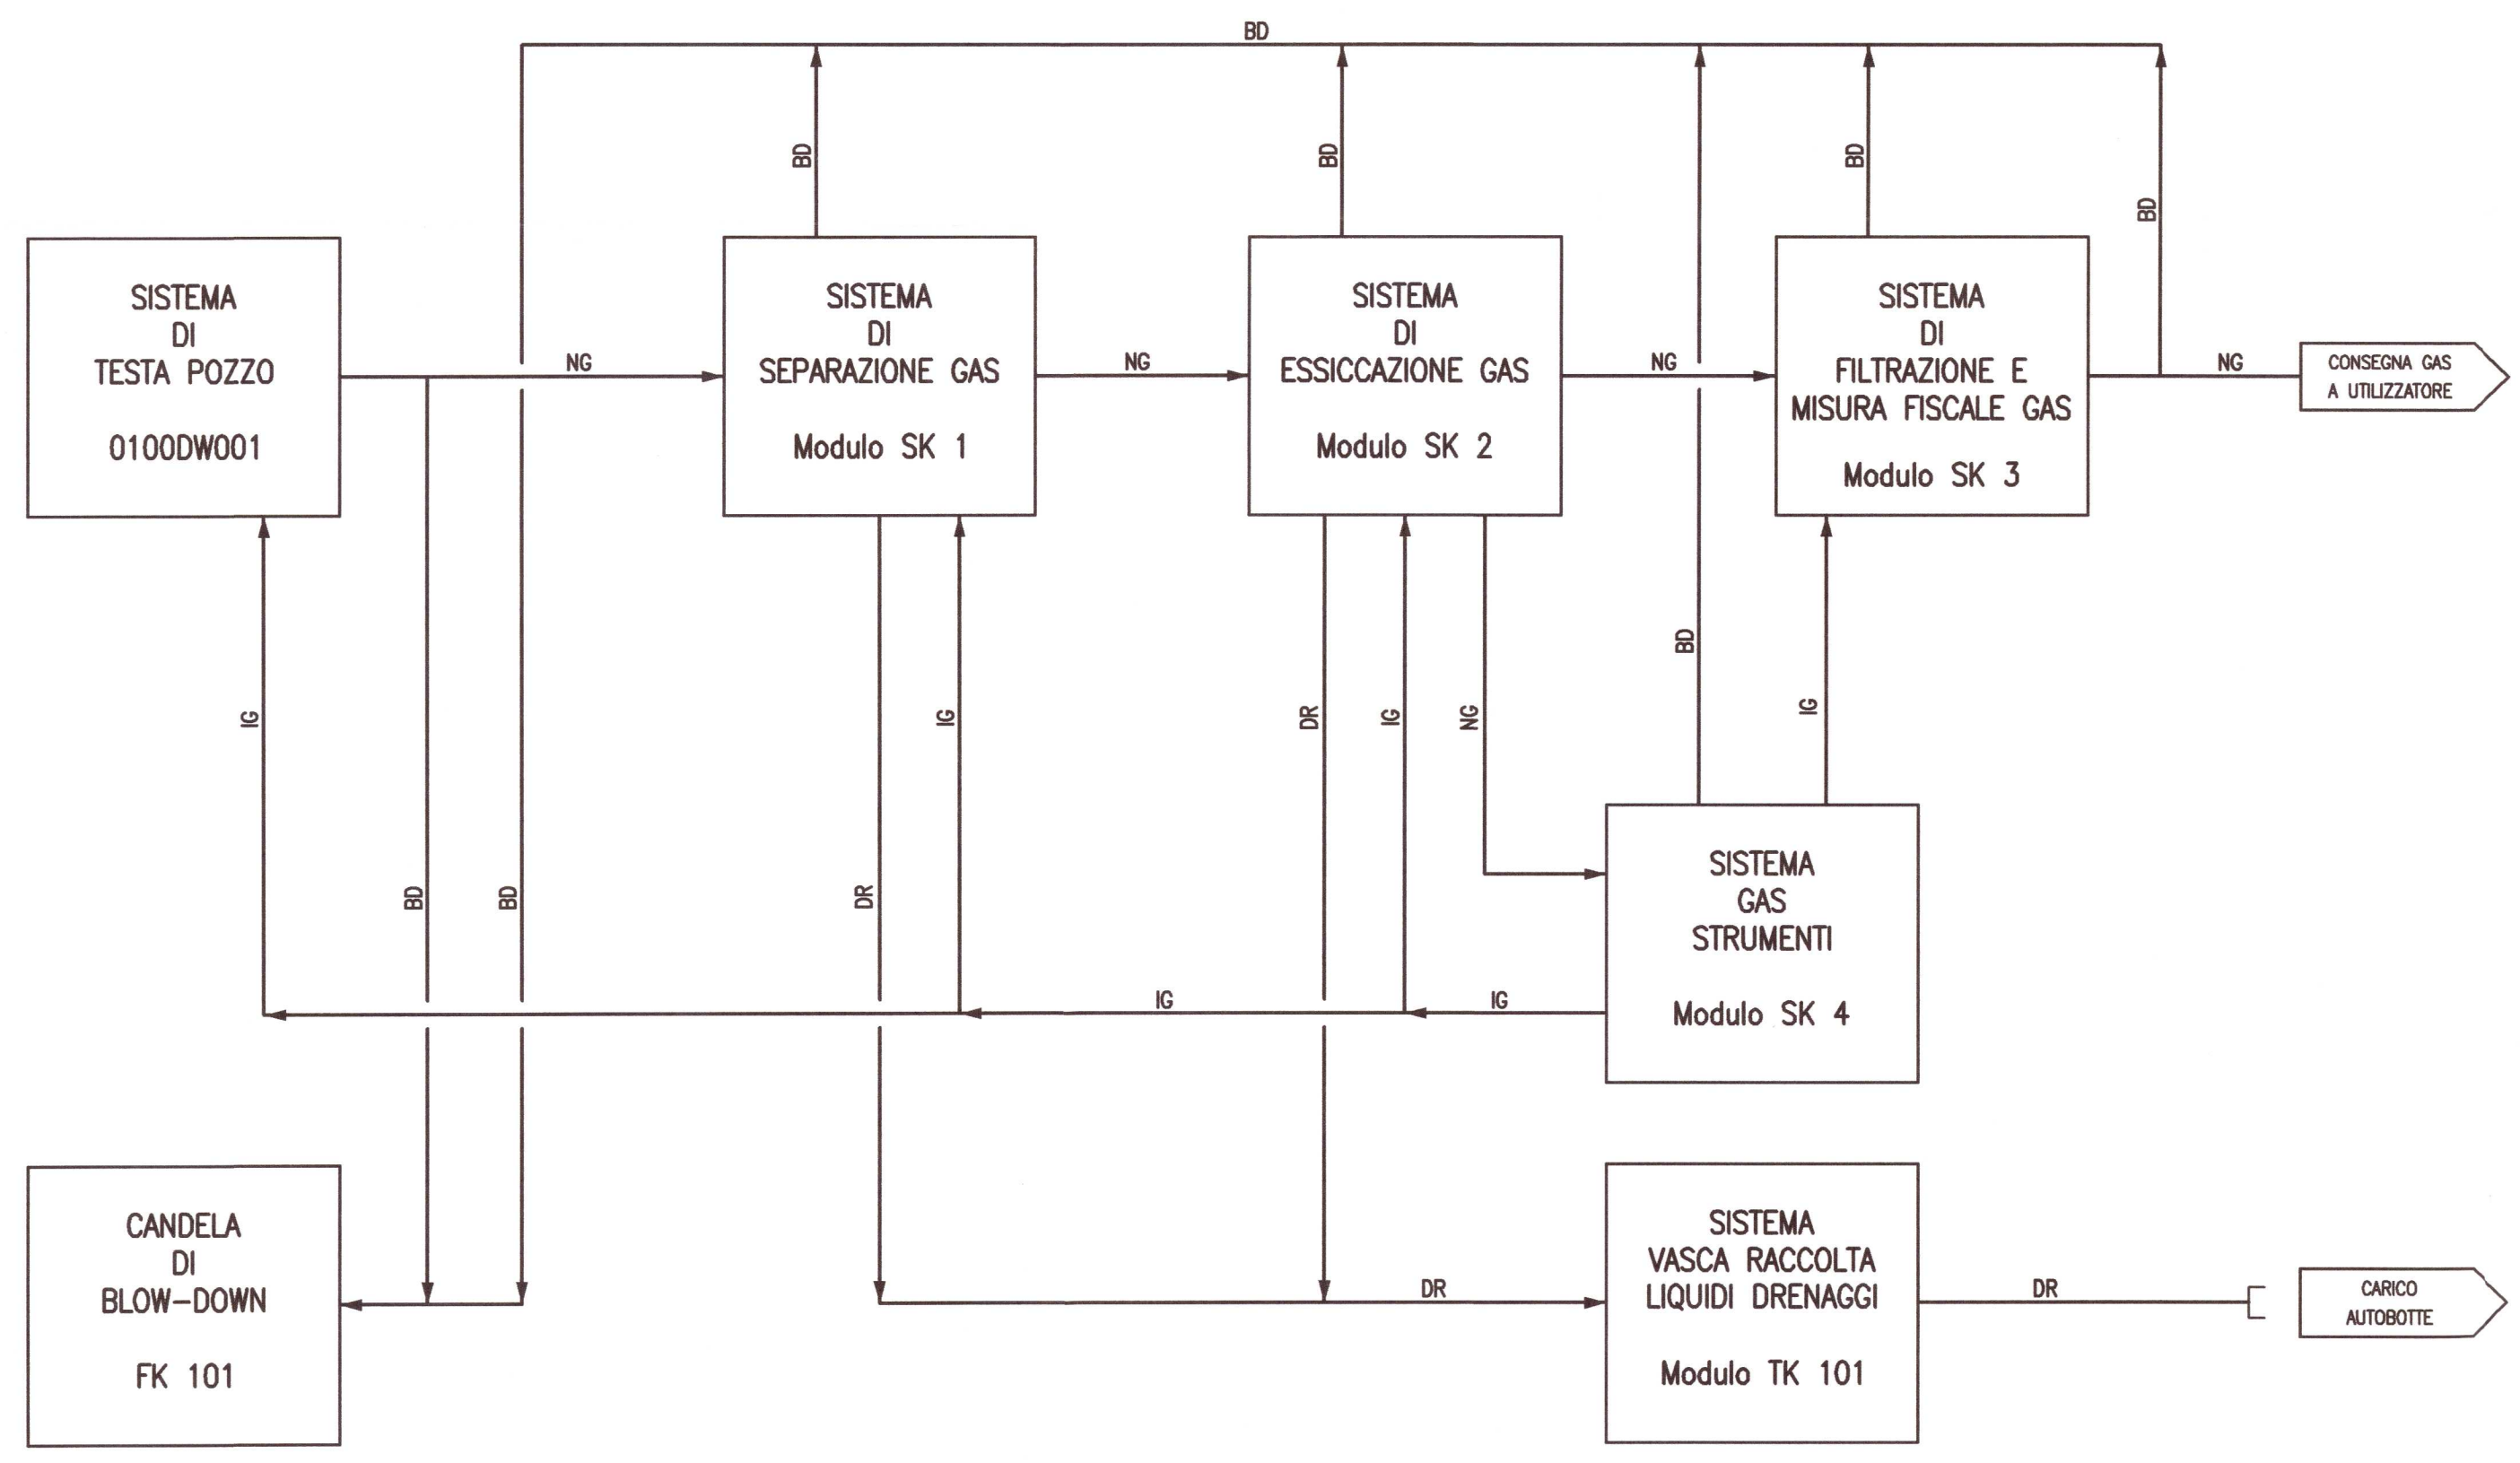

Allegato A04



|           |                |   |            |             |                          |             |
|-----------|----------------|---|------------|-------------|--------------------------|-------------|
| 1         | Mar.'15        | Progetto di Base x Enti: Aggiornamenti+Integrazioni       | GPI        | PUMA        | GPI                      |             |
| 0         | Nov.'14        | Progetto di Base x Enti                                   | GPI        | PUMA        | GPI                      |             |
| REV.      | DATA           | DESCRIZIONE / DESCRIPTION                                 | DISEGN.    | CONTR.      | APPROV.                  | STATO REV.  |
| REV.      | DATE           |   | DRAFT      | CHECK       | APPROV.                  | REV. STATUS |
| PROGETTO: |                | Concessione di Coltivazione Idrocarburi SANTA MARIA NUOVA |            |             |                          |             |
| OGGETTO:  |                | Messa in produzione del Pozzo "S. MARIA NUOVA 3DirA"      |            |             |                          |             |
| SUBJECT:  |                | Area pozzo S. MARIA NUOVA 3DirA                           |            |             |                          |             |
|           |                | Schema a Blocchi di Processo                              |            |             |                          |             |
| SCALA     | SOSTITUISCE IL | SOSTITUITO DAL  | AREA IMP.  | UNITA' IMP. | IDENTIFICATIVO DOCUMENTO |             |
| SCALE     | SUPERSEDES N.  | SUPERSEDED BY N.  | PLANT AREA | PLANT UNIT  | DOCUMENT IDENTIFIER      |             |
| .         | .              | .   | .          | .           | 101100-00-PSA-PD-01005   |             |
|           |                |   |            |             | 1 / 1                    |             |