



SEZIONE "A-A"  
scala 1:100

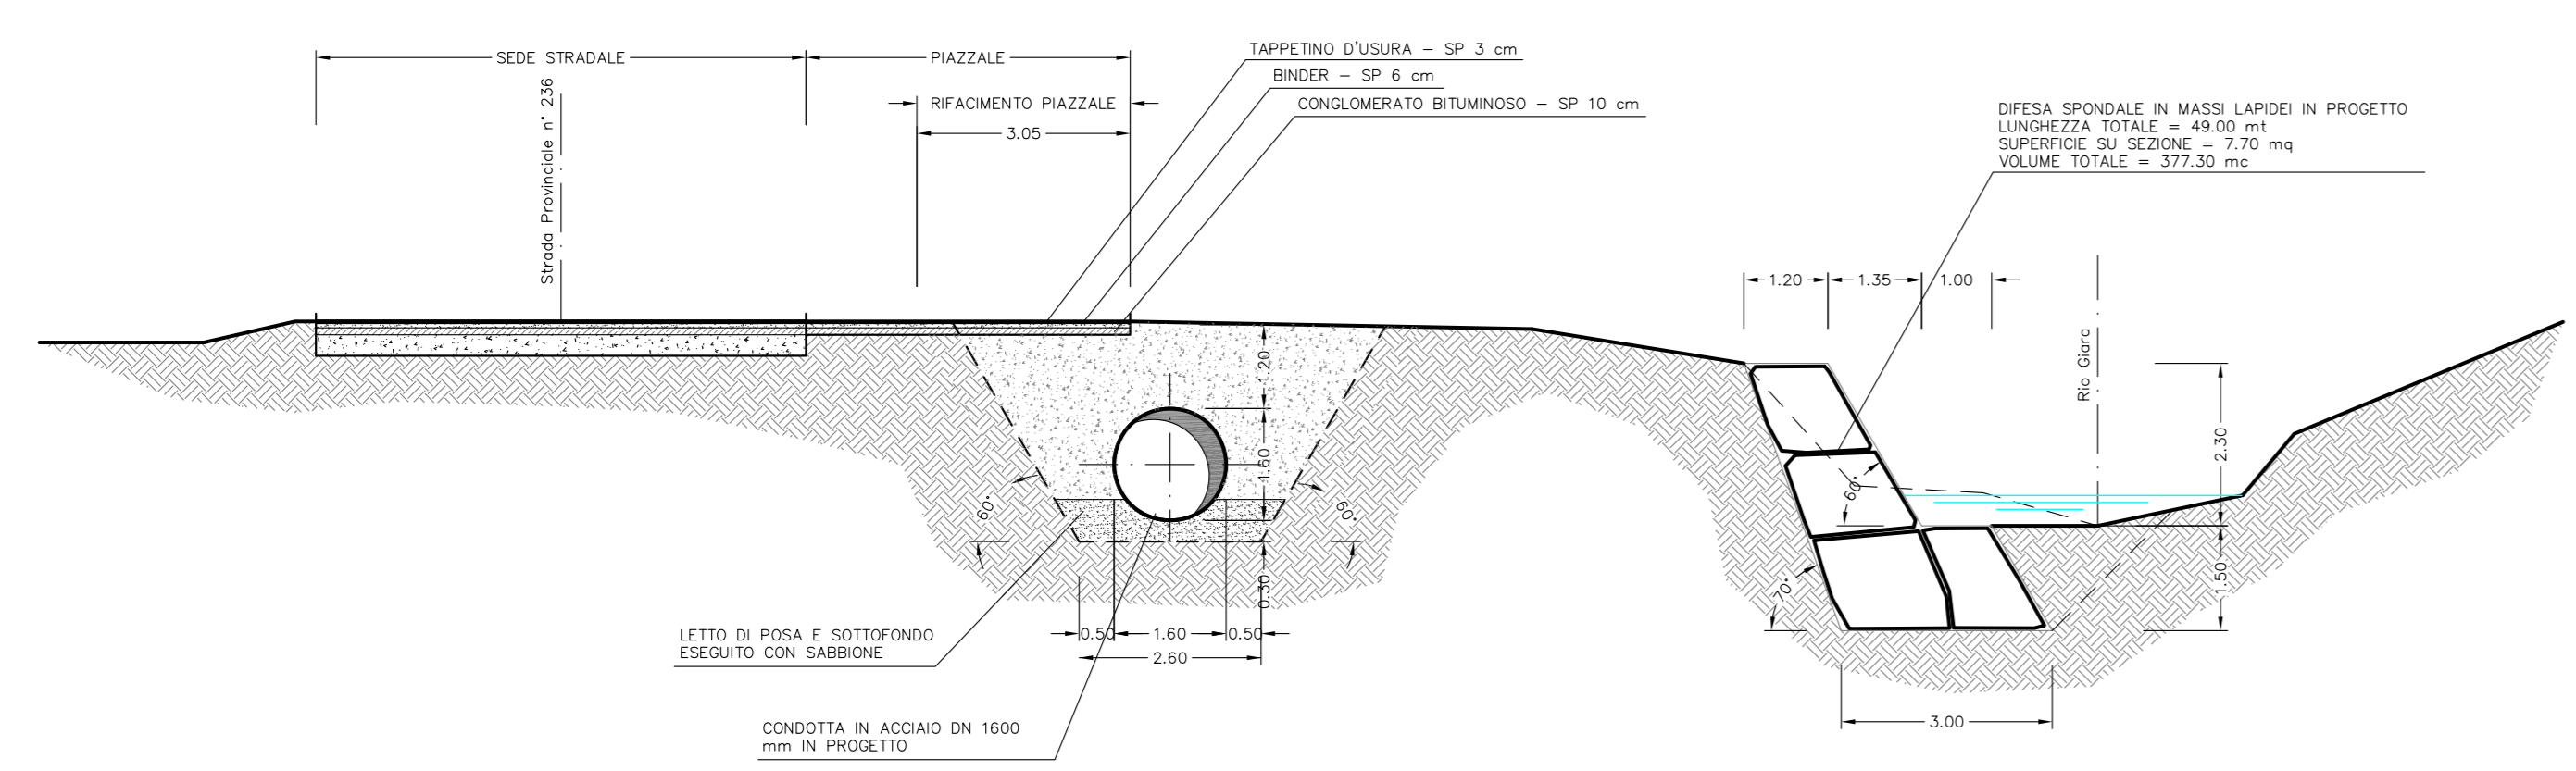

SEZIONE "B-B"  
scala 1:100

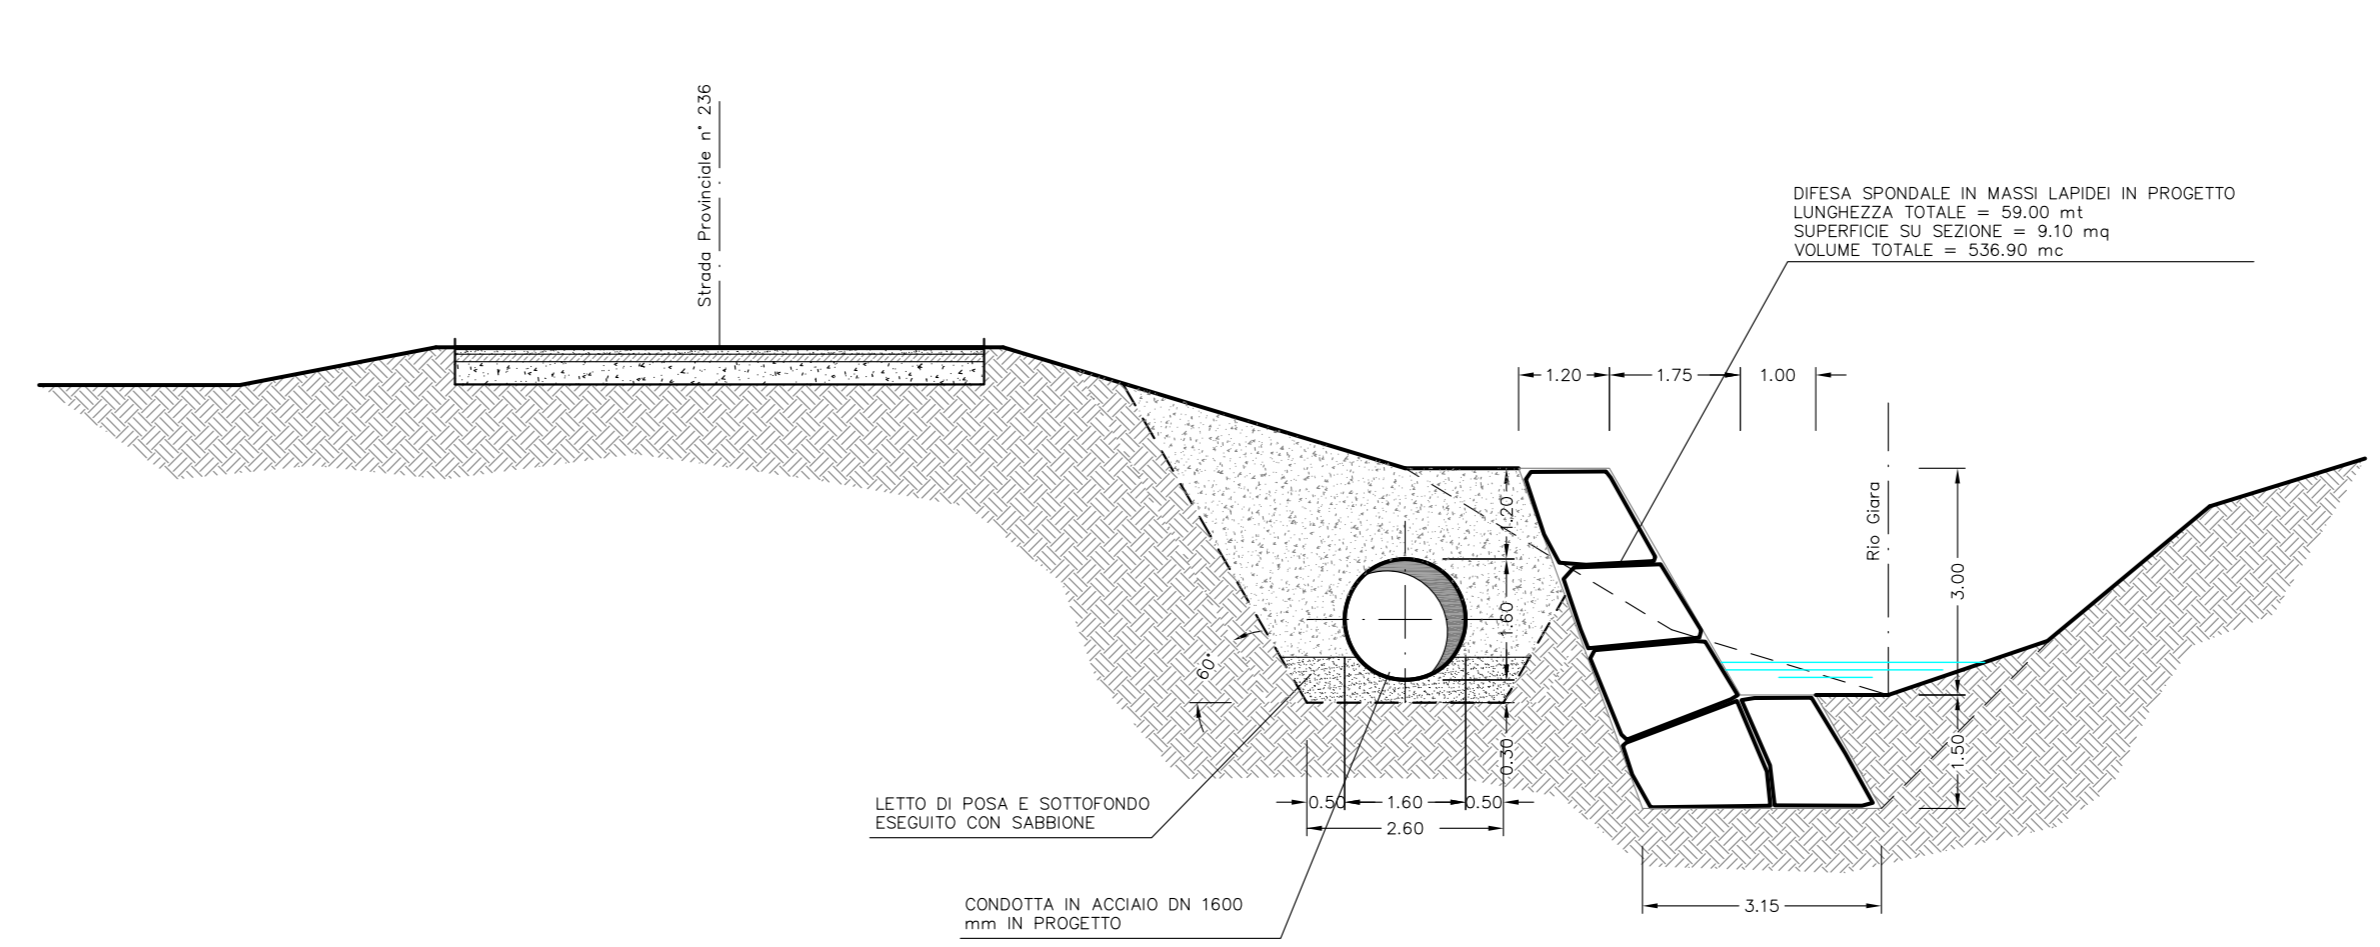

CONSORZIO DI BONIFICA DELLA  
BARAGGIA BIELLESE E VERCELLESE

RIFACIMENTO INVASO SUL TORRENTE SESSERA IN SOSTITUZIONE DELL'ESISTENTE PER IL SUPERAMENTO DELLE CRISI IDRICHE RICORRENTI, IL MIGLIORAMENTO DELL'EFFICIENZA IDRICA DEGLI INVASI ESISTENTI SUI TORRENTI RAVASANELLA ED OSTOLA, LA VALORIZZAZIONE AMBIENTALE DEL COMPRESORIO



IL PROGETTISTA  
(Dott. Ing. Domenico CASTELLI)

CONDOTTA PRIMARIA ED UTILIZZAZIONE IDROELETTRICA

OPERE IDRAULICHE SUL RIO GIARA  
ALLA PROG. 11+343 - PIANTE E SEZIONI

PROGETTO DEFINITIVO

REVISIONI ELABORATI	DATA	DISegnATORE	CONTRULLO	APPROVAZIONE
CONTRULLO	PRIMA	GR.	MP.	D.C.

DATA	APRILE 2010
ACCORDAMENTO PROGETTO	-
TAVOLA N.	DC44
SCALA ORIGINALE	1:500/100
PRATICA N.	103/10
ARCH. N.	8/80
FILE	10310-00044