



**SEZIONE "A-A"**  
scala 1:100

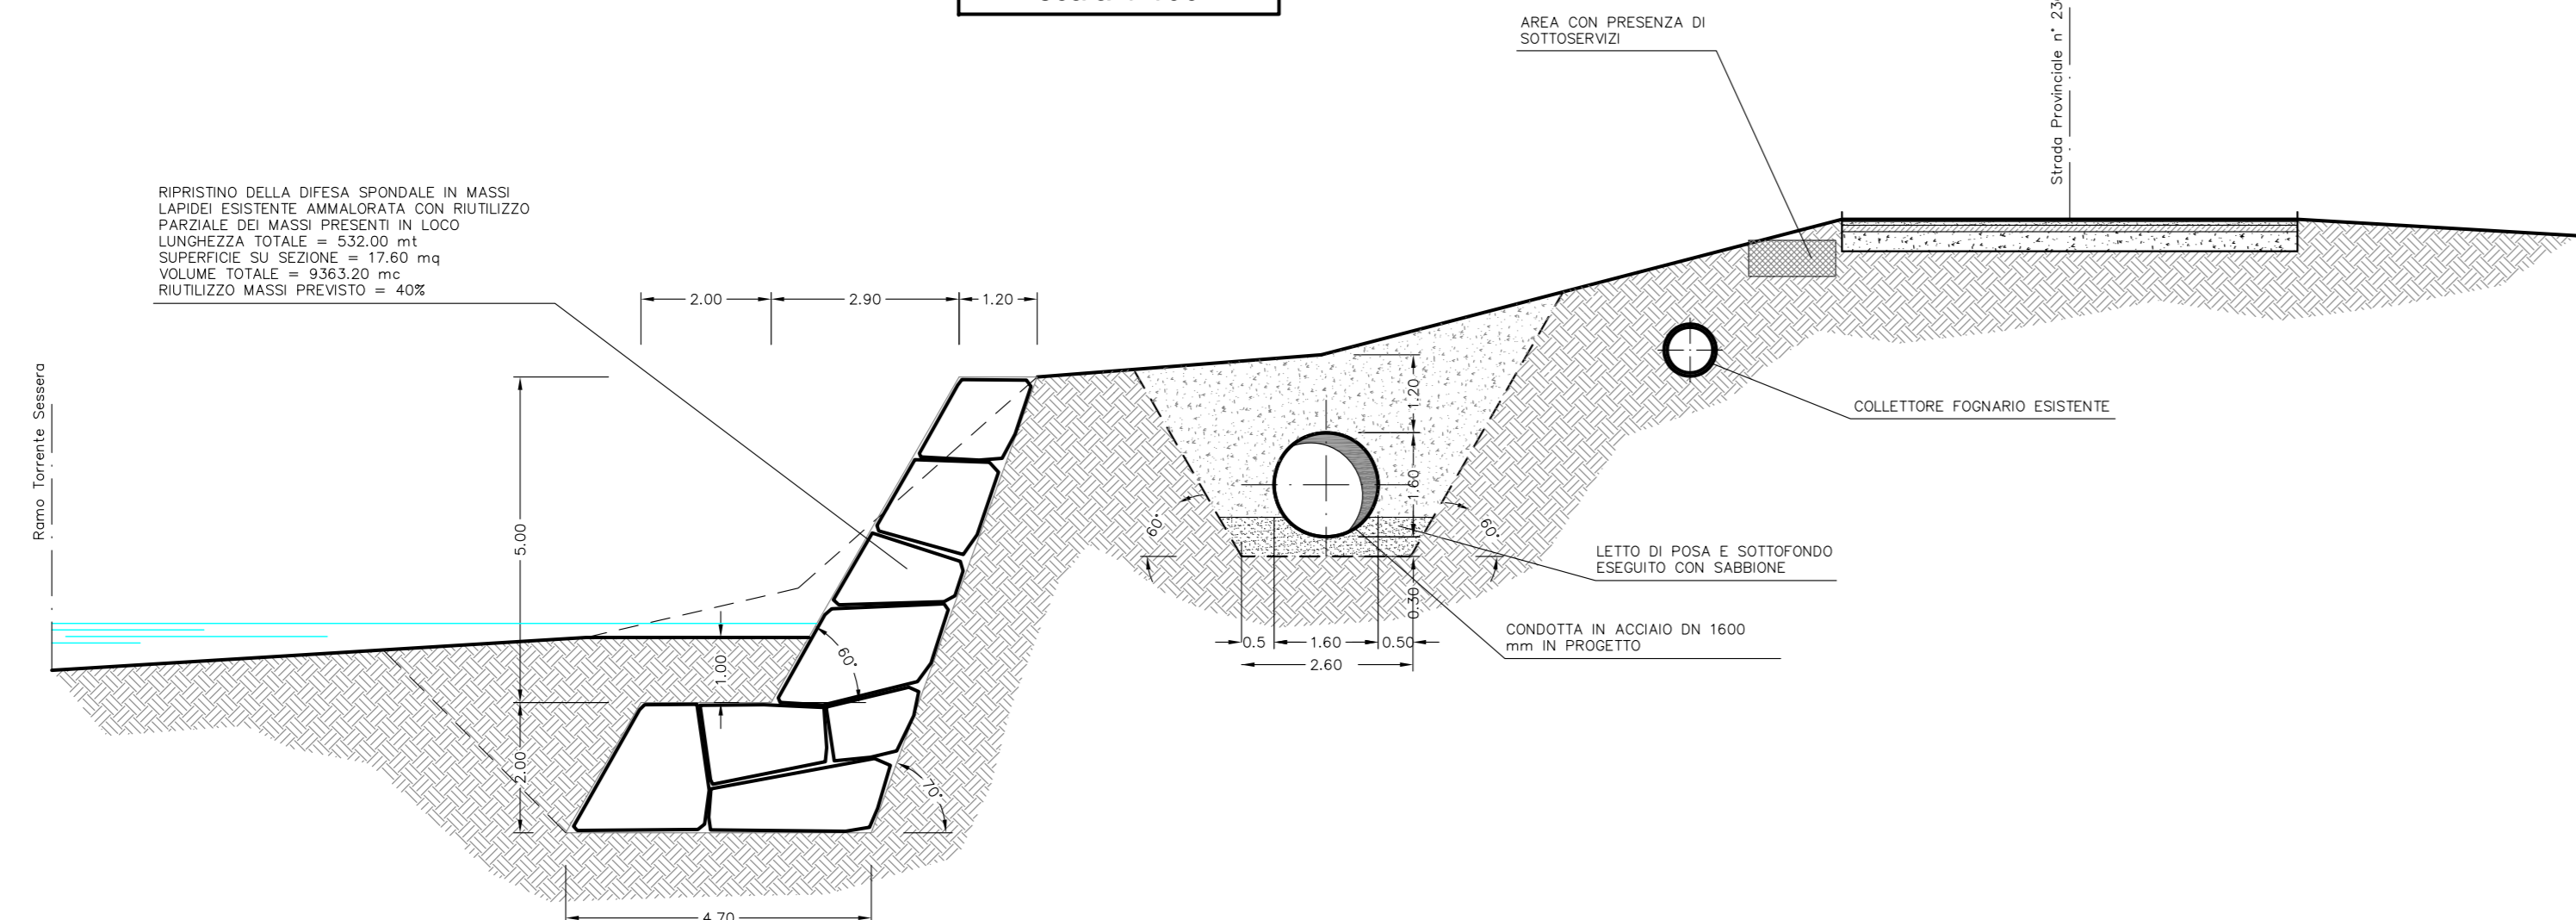

**SEZIONE "B-B"**  
scala 1:100

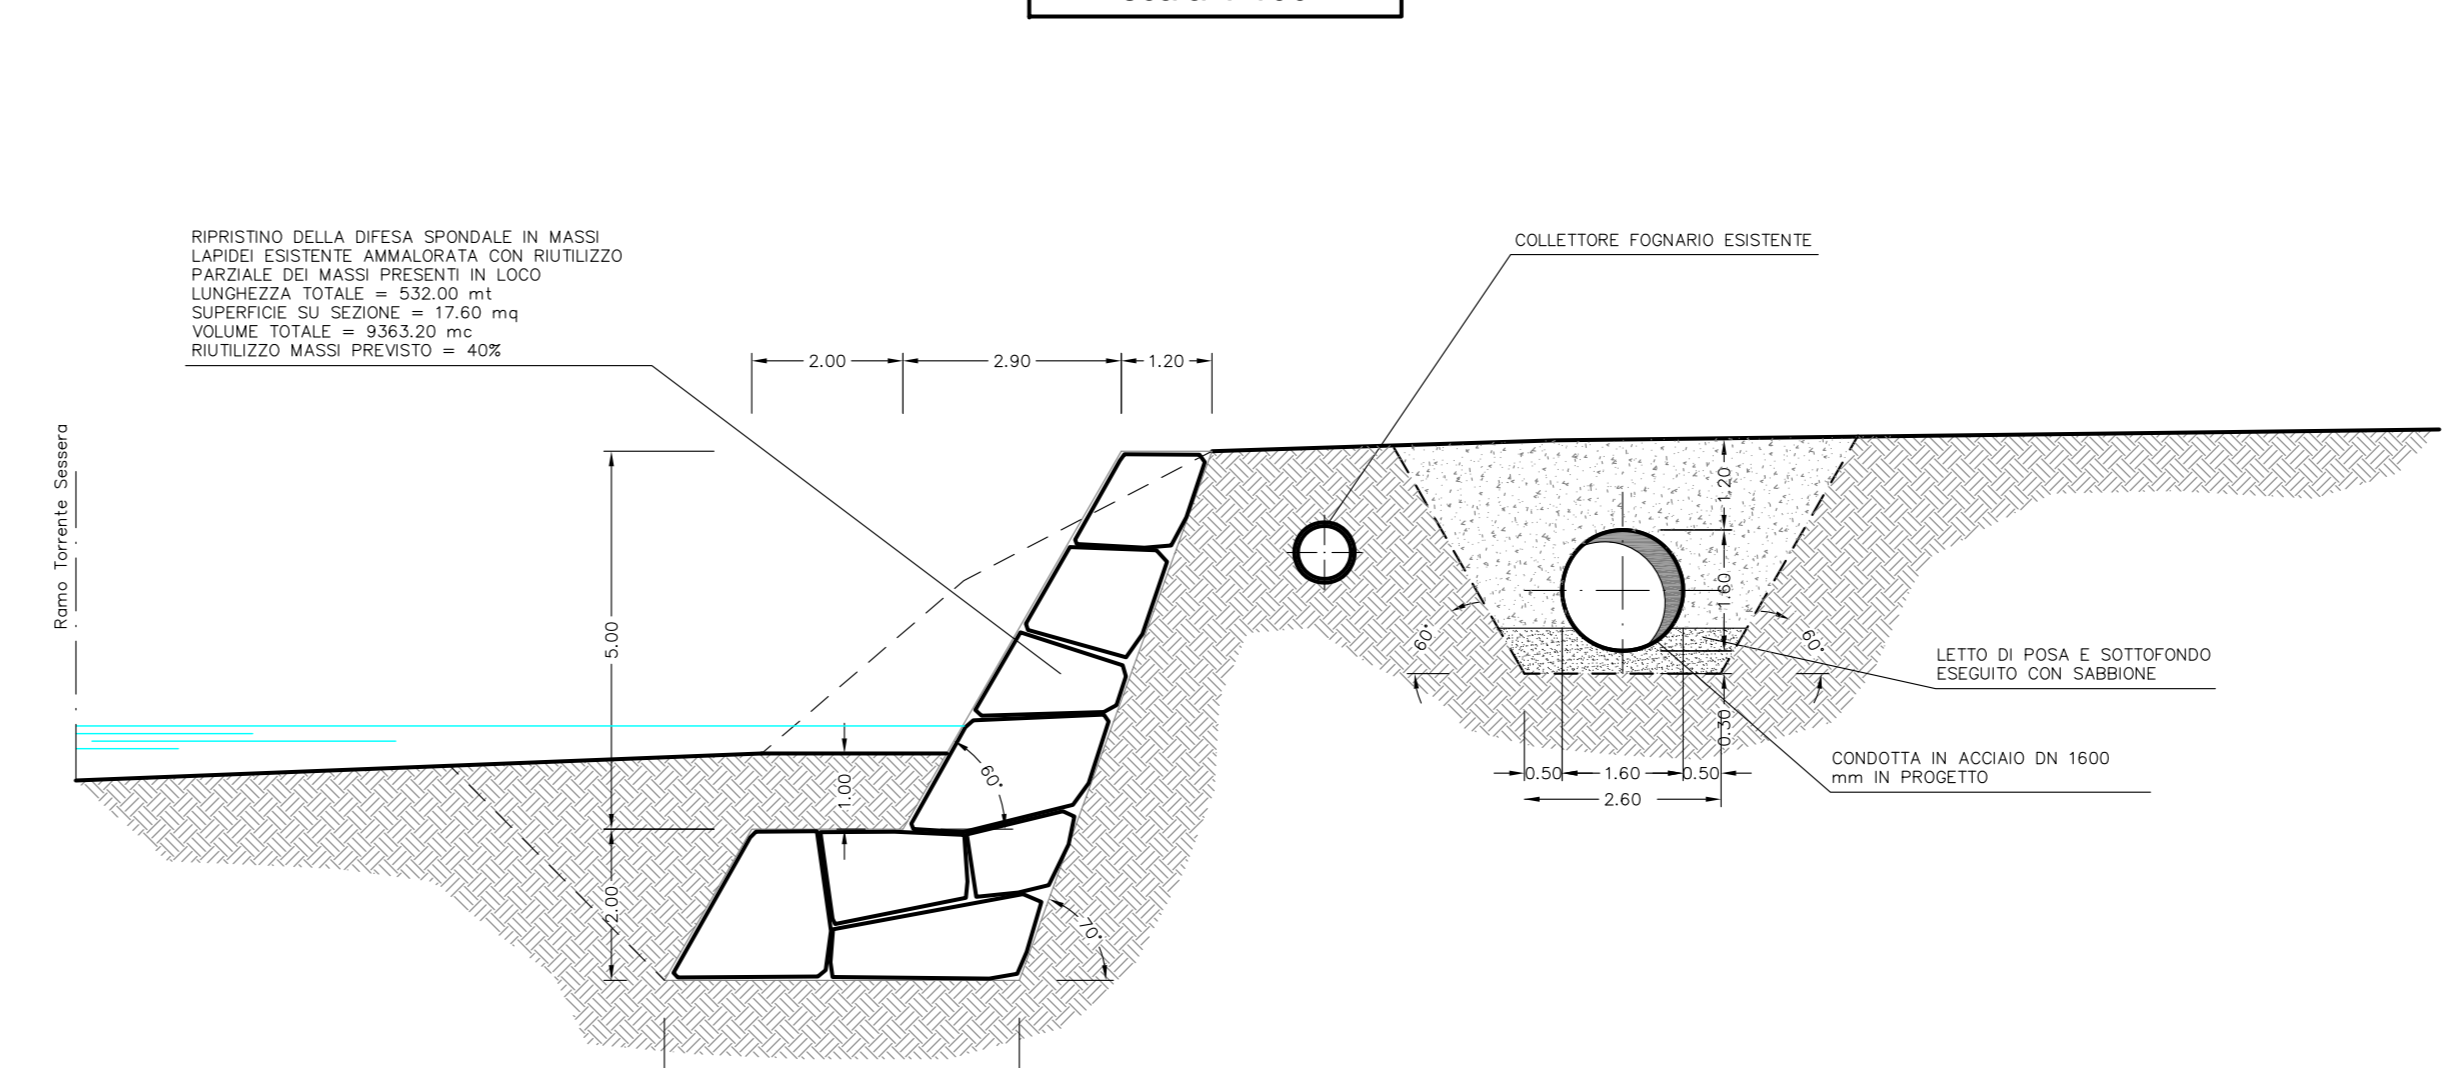

**CONSORZIO DI BONIFICA DELLA  
BARAGGIA BIELLESE E VERCELLESE**

**RIFACIMENTO INVASO SUL TORRENTE SESSERA IN SOSTITUZIONE  
DELL'ESISTENTE PER IL SUPERAMENTO DELLE CRISI  
IDRICHE RICORRENTI, IL MIGLIORAMENTO DELL'EFFICIENZA IDRICA  
DEGLI INVASI ESISTENTI SUI TORRENTI RAVASANELLA ED OSTOLA,  
LA VALORIZZAZIONE AMBIENTALE DEL COMPRESORIO**

<b>CONDOTTA PRIMARIA ED UTILIZZAZIONE IDROELETTRICA</b>	DATA APRILE 2010
<b>OPERE IDRAULICHE SUL TORRENTE SESSERA ALLA PROG. 9+847 - PIANTE E SEZIONI</b>	AGGIORNAMENTO PROGETTO -
<b>PROGETTO DEFINITIVO</b>	TAVOLA N. <b>DC43</b>
REVISIONI: ELABORAZIONE DATA	SCALA DISEGNO 1:500/100
DESIGNAZIONE DATA	PRATICA N. 02310 ARCO N. 8. 81
DESEGNAZIONE DATA	FILE: 10210-02043
CONTROLLO DATA	APPROVAZIONE DATA