
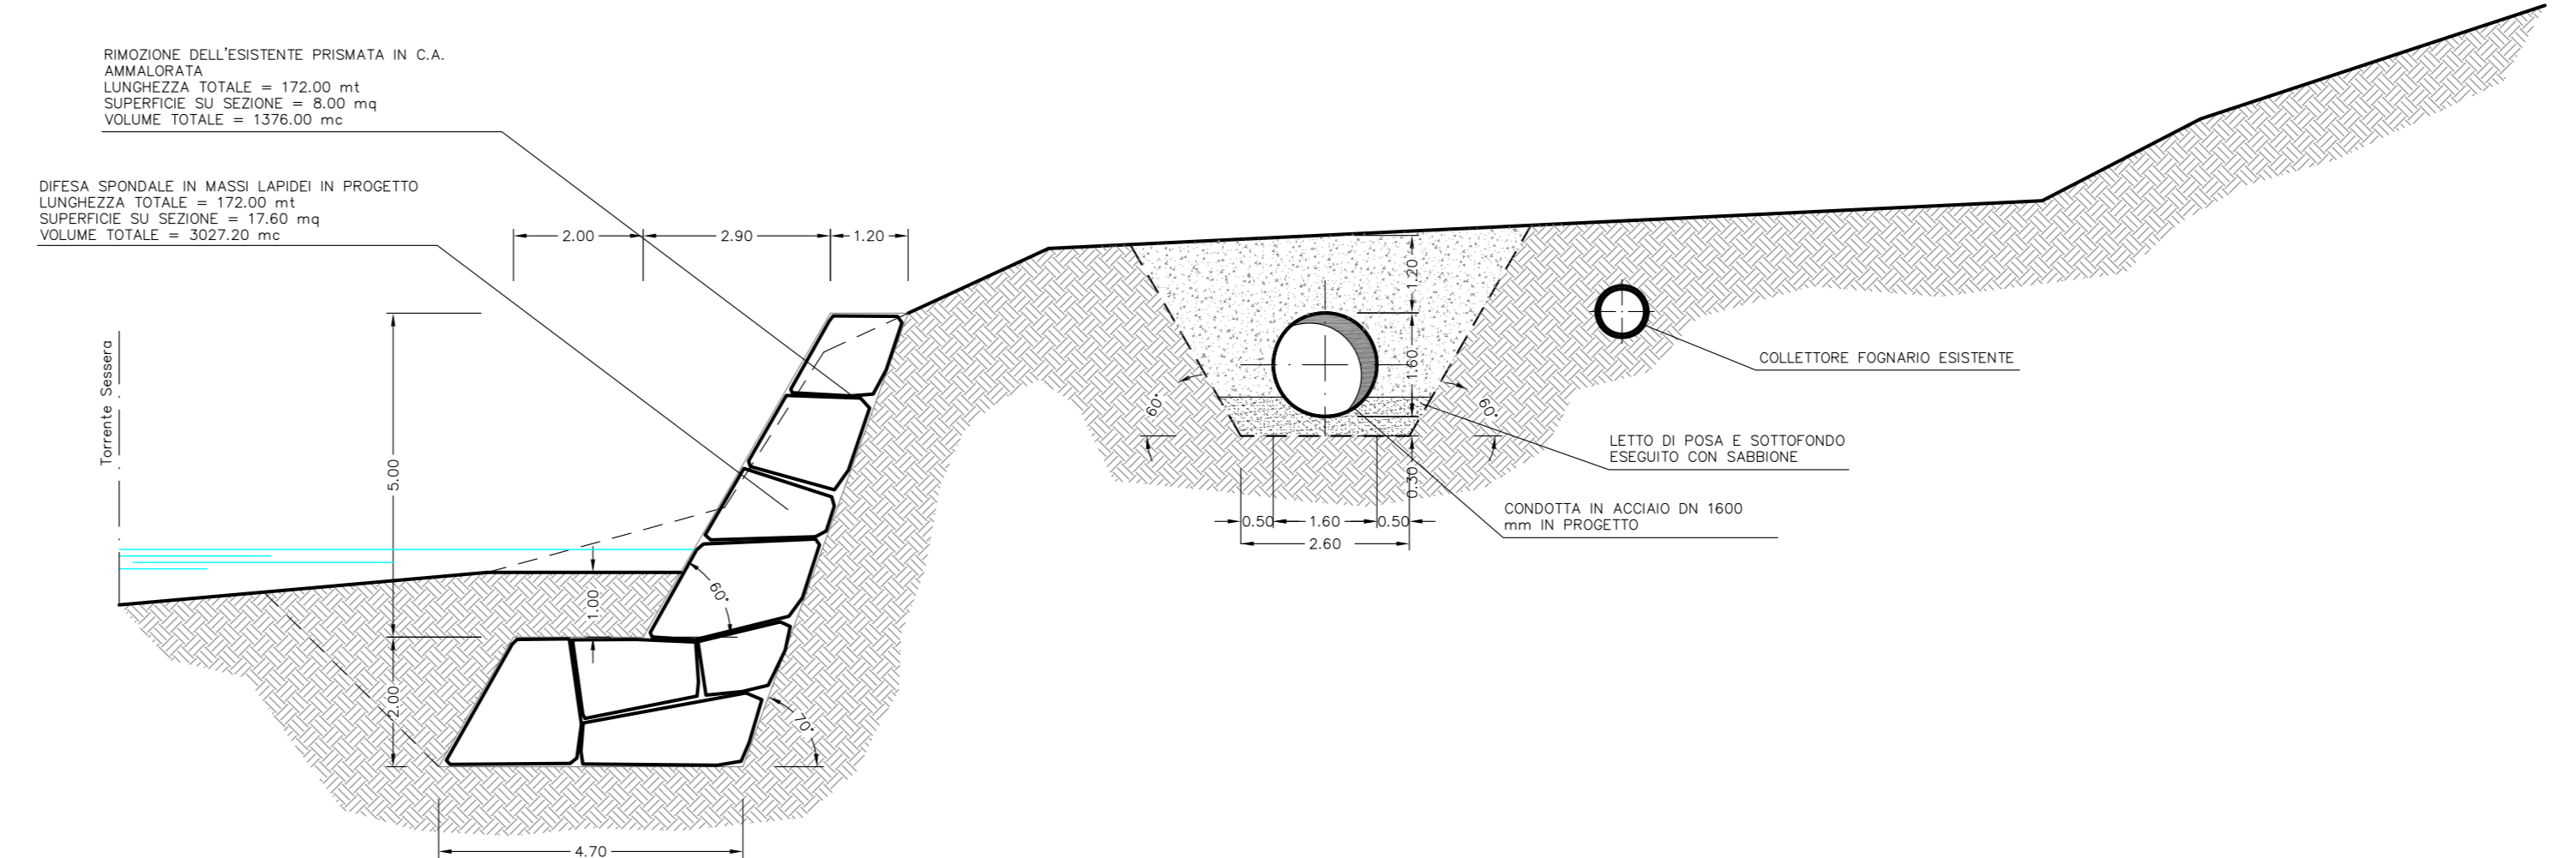


PIANTA
scala 1:500

SEZIONE "A-A"
scala 1:100

SEZIONE "B-B"
scala 1:100

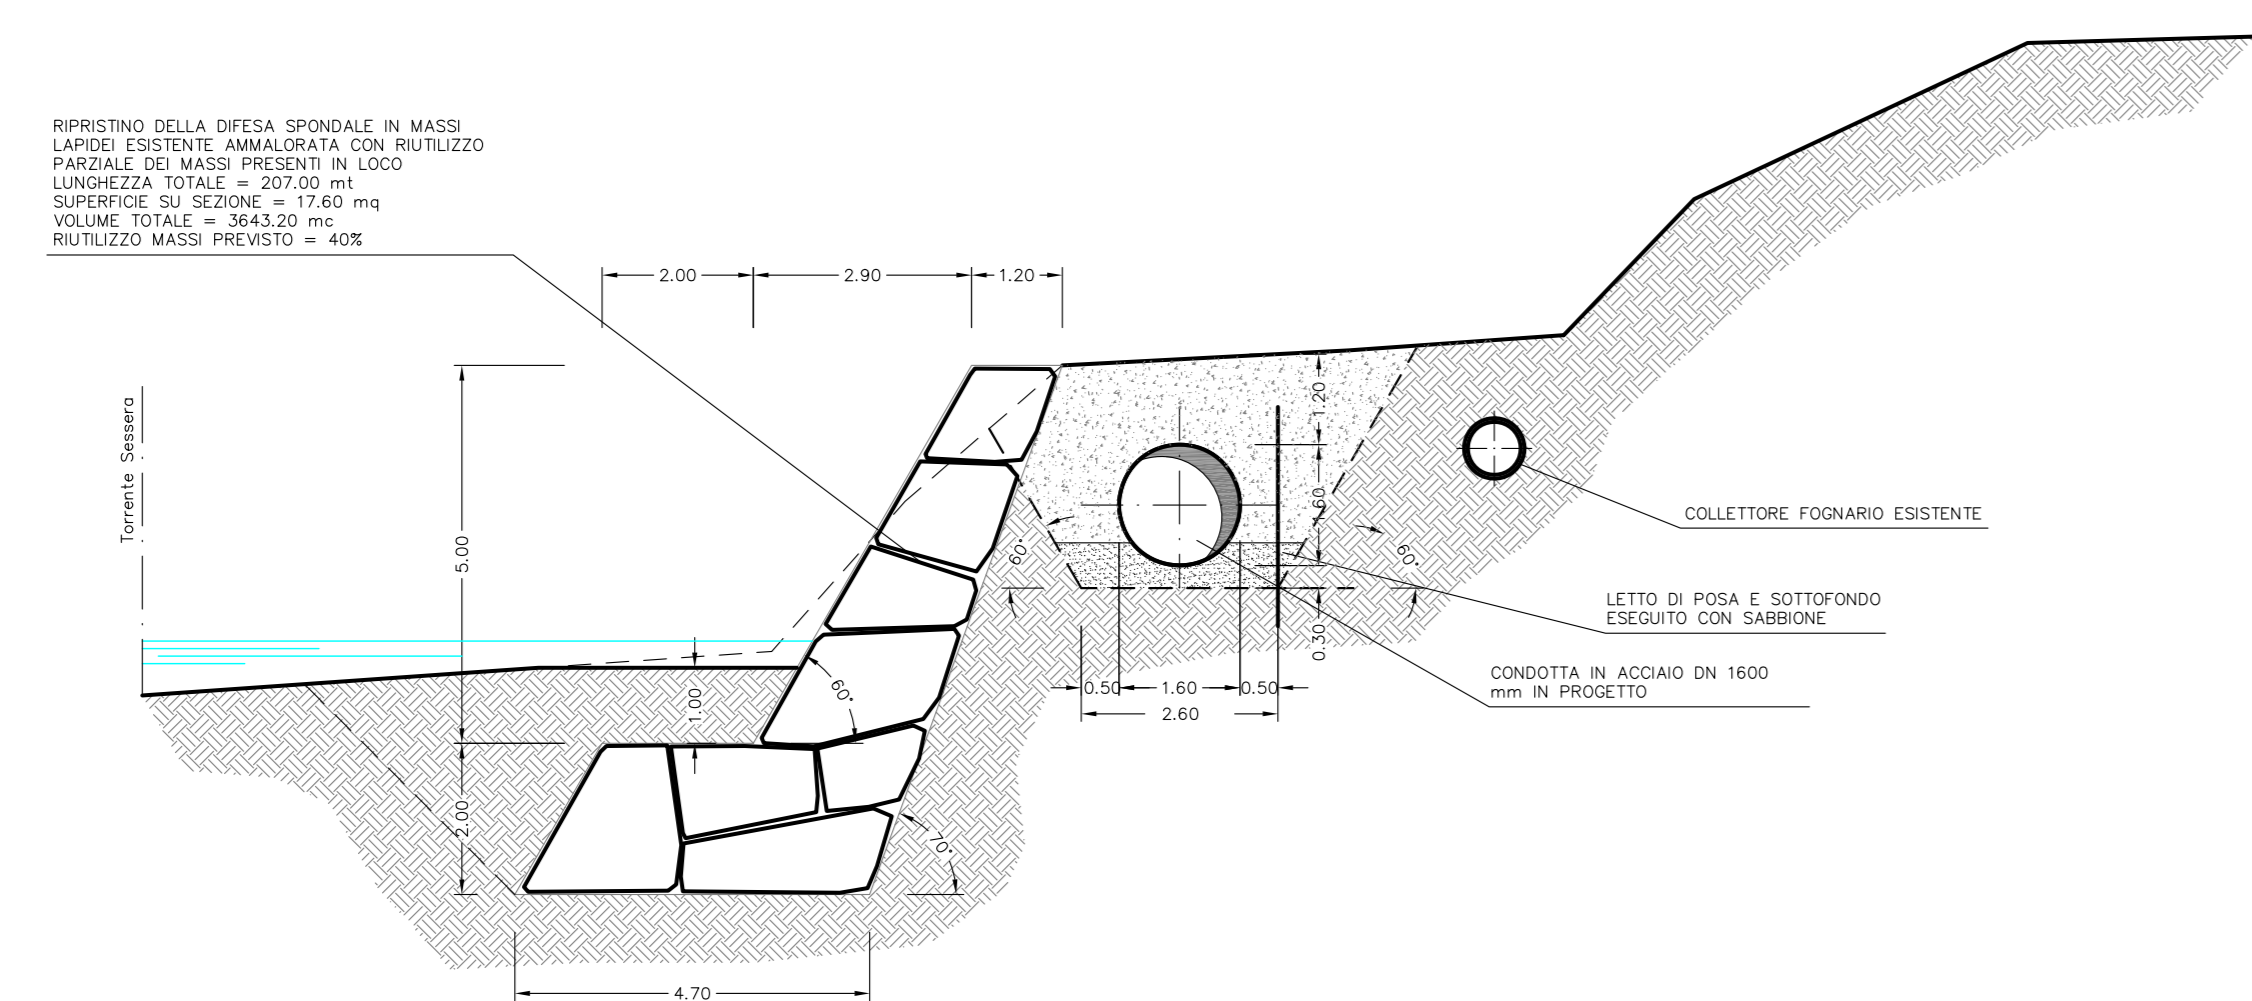

CONSORZIO DI BONIFICA DELLA BARAGGIA BIELLESE E VERCELLESE

RIFACIMENTO INVASO SUL TORRENTE SESSERA IN SOSTITUZIONE DELL'ESISTENTE PER IL SUPERAMENTO DELLE CRISI IDRICHE RICORRENTI, IL MIGLIORAMENTO DELL'EFFICIENZA IDRICA DEGLI INVASI ESISTENTI SUI TORRENTI RAVASANELLA ED OSTOLA, LA VALORIZZAZIONE AMBIENTALE DEL COMPRESORIO

ATTIVITÀ DI PROGETTAZIONE:	DATA								
STE C I S.p.A. SOCIETÀ DI INGEGNERIA 11100 VERCELLA - C.so Isonzo, 102 011/231111111 - 011/231111111	APRILE 2010								
	ACCORDAMENTO PROGETTO								
CONDOTTA PRIMARIA ED UTILIZZAZIONE IDROELETTRICA	TAVOLA N°								
OPERE IDRAULICHE SUL TORRENTE SESSERA ALLA PROG. 6+267 - PIANTE E SEZIONI	DC41								
IL PROGETTISTA (Dott. Ing. Domenico CASTELLI)	SCALA DISEGNO								
COLLABORAZIONE:	1:500/100								
PROGETTO DEFINITIVO	PRATICA N° 1033/D								
<table border="1" style="width: 100%; border-collapse: collapse;"> <tr> <td style="width: 25%;">REVISIONI ELABORATI</td> <td style="width: 25%;">N°</td> <td style="width: 25%;">DATA</td> <td style="width: 25%;">CONTROLLATO</td> </tr> <tr> <td>CONTROLLATO</td> <td>PRIMA</td> <td>ESAB</td> <td>MF</td> </tr> </table>	REVISIONI ELABORATI	N°	DATA	CONTROLLATO	CONTROLLATO	PRIMA	ESAB	MF	ARCH. N° 68/80 FILE : 1033D-02041
REVISIONI ELABORATI	N°	DATA	CONTROLLATO						
CONTROLLATO	PRIMA	ESAB	MF						