

Il presente disegno e' di proprieta' aziendale - La Societa' tutelera' i propri diritti a termine di legge.



COROGRAFIA Scala 1:200.000

0	15/10/2014	EMISSIONE	F. CERRUTO	S.BUCCAFUSCA	V.FORLIVESI M.MATTEUCCI
INDICE	DATA	R E V I S I O N I			ELABORATO VERIFICATO APPROVATO
		PROGETTISTA Rif. TPIDL: 8010-413-DW-3251-13 TECHNIP ITALY DIREZIONE LAVORI S.p.A.			Dis. PG-PRG-D-910 Fg. 1 di 3
Metanodotto: METANODOTTO CASTROVILLARI-MELIZZANO DN 1200 (48"), MOP 75 bar					Comm. NR/13015 INDICE 0 Scala 1:10000
STRUMENTI DI PIANIFICAZIONE URBANISTICA (Tracciato dei tratti di condotta da dismettere)					Sostituisce il Sostituito dal

METANODOTTO CASTROVILLARI-MELIZZANO
DN 1200 (48"), MOP 75 bar


STRUMENTI DI PIANIFICAZIONE URBANISTICA
(Tracciato dei tratti di condotta da dismettere)

0	15/10/2014	EMISSIONE	F. CERRUTO	S.BUCCAFUSCA	V.FORLIVESI M.MATTEUCCI
INDICE	DATA	REVISIONI	ELABORATO	VERIFICATO	APPROVATO
			PROGETTISTA Rif. TPIDL: 8010-413-DW-3251-13 TECHNIP ITALY DIREZIONE LAVORI S.p.A.		
			Dis.	PG-PRG-D-910	
			Comm.	NR/13015	

Foglio
2
di 3
Scala
1:10000

C.T.R. F. 431164

C.T.R. F. 431123

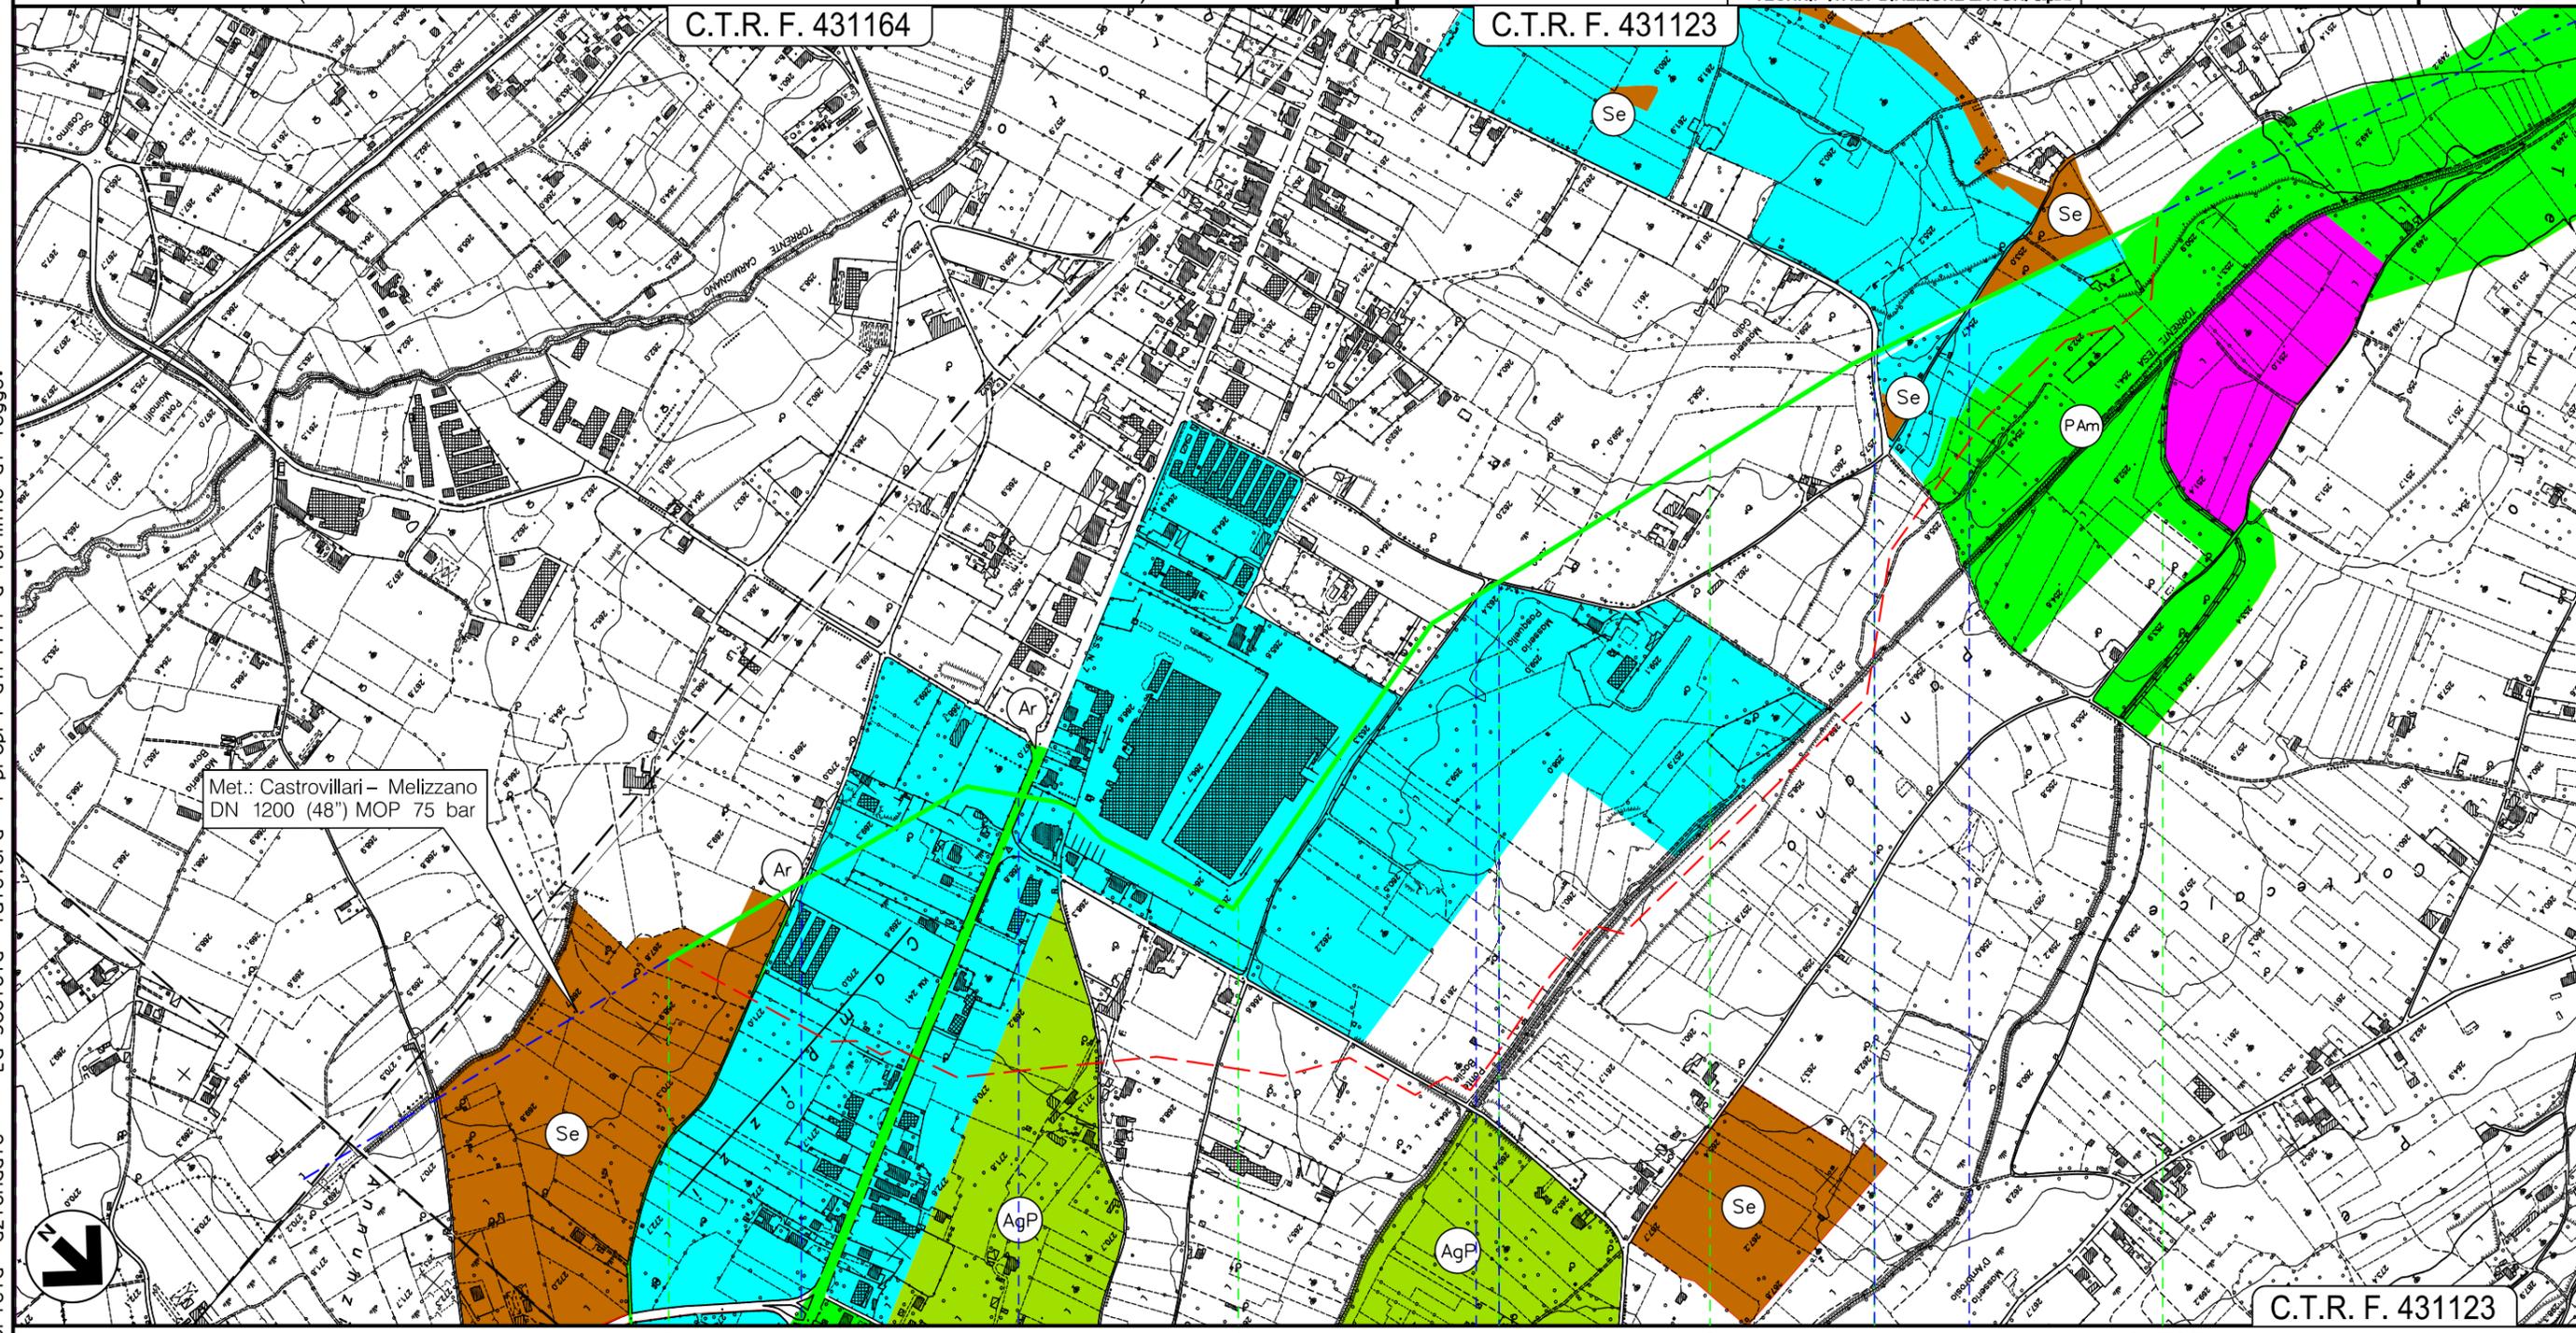

Met.: Castrovillari - Melizzano
DN 1200 (48") MOP 75 bar

C.T.R. F. 431123

0 1 2 2+785

MONTESARCHIO BONEA ROTONDI AVELLINO AIROLA BENEVENTO

Str. Vic. Torricelle ● S.S. n.7 Appia ● Str. Vic. Campolongo ● S.C. Sepalone Str. Vic. Fonno ● S.C. Sepalone

Il presente disegno e' di proprieta' aziendale - La Societa' tutelera' i propri diritti a termine di legge.

LEGENDA

SIMBOLOGIA CARTOGRAFICA

- | | | | |
|--|--|--|---|
| | Metanodotti da porre fuori esercizio (da rimuovere e/o intasare) | | Altre condotte di terzi |
| | Metanodotto in progetto | | Gallerie, Tunnel, Mini-Microtunnel, Raise Boring e T.O.C. |
| | Metanodotti in esercizio | | Impianti di linea in progetto |
| | Altri metanodotti da porre fuori esercizio (da rimuovere e/o intasare) | | Impianti di linea su rete in esercizio |
| | Aree impianti stacco-terminale in progetto | | Impianti di linea da porre fuori esercizio e recuperare |
| | Aree impianti stacco-terminale esistenti | | |
| | Limite sovrapposizione fogli | | |

SIMBOLOGIA MECCANICA

- | | |
|--|--|
| | Punto di intercettazione di linea (P.I.L.) |
| | Punto di intercettazione di derivazione importante (P.I.D.I.) |
| | Punto di intercettazione di derivazione semplice con stacco da P.I.L. (P.I.D.S.) |
| | Punto di intercettazione e derivazione semplice con stacco da Linea (P.I.D.S.) |
| | Punto di intercettazione con discaggio di allacciamento (P.I.D.A.) |
| | Punto predisposto per il discaggio di allacciamento (P.P.D.A.) |
| | Punto di sezionamento elettrico terminale (P.S.E.T.) |
| | Stazione predisposta per lancio e ricevimento PIG |
| | Impianto di riduzione/ regolazione della pressione |

VINCOLI PIANI REGOLATORI GENERALI

- | | | | |
|--|---|--|---|
| | ZONE URBANE
Centristorici, aree residenziali e di completamento (incluso le relative aree a verde pubblico, verde privato, le zone di uso pubblico, per servizi ed attrezzature tecnologiche e le zone di rispetto dei centri urbani) | | ZONE AGRICOLE
AgP- A valenza paesaggistico e/o ambientale
Bo - Ambiti boschivi |
| | ZONE DI ESPANSIONE EDILIZIA RESIDENZIALE | | ZONE VINCOLATE E DI RISPETTO
Ci - Cimiteriale
Cpl - Per captazione idropotabile
PAm- Di interesse paesaggistico e/o ambientale
Ar - Archeologico |
| | ZONE A PREVALENTE FUNZIONE PRODUTTIVA
Aree industriali ed artigianali (incluso le relative aree di completamento ed espansione), insediamenti agricoli produttivi | | ZONE TURISTICO - RICREATIVE
non comprese nelle zone urbane |
| | ZONE DI USO PUBBLICO E DI INTERESSE GENERALE
non comprese nelle zone urbane
Se - Servizi ed attrezzature tecnologiche
Sc - Scuole | | ALTRE ZONE
Mi - Militare
Di - Discariche
Cv - Cave
Al - Altre |

Il presente disegno è di proprietà aziendale - La Società tutela i propri diritti a termine di legge.

Progressiva chilometrica	N.
Comuni	
Province	
Impianti	TIPO - N. - PROGR. km TIPO - N. - ESISTENTE
Attraversamenti	TIPOLOGIA ATTRAVERSATA (SS n. **, corso d'acqua, ferrovia, ecc.)