
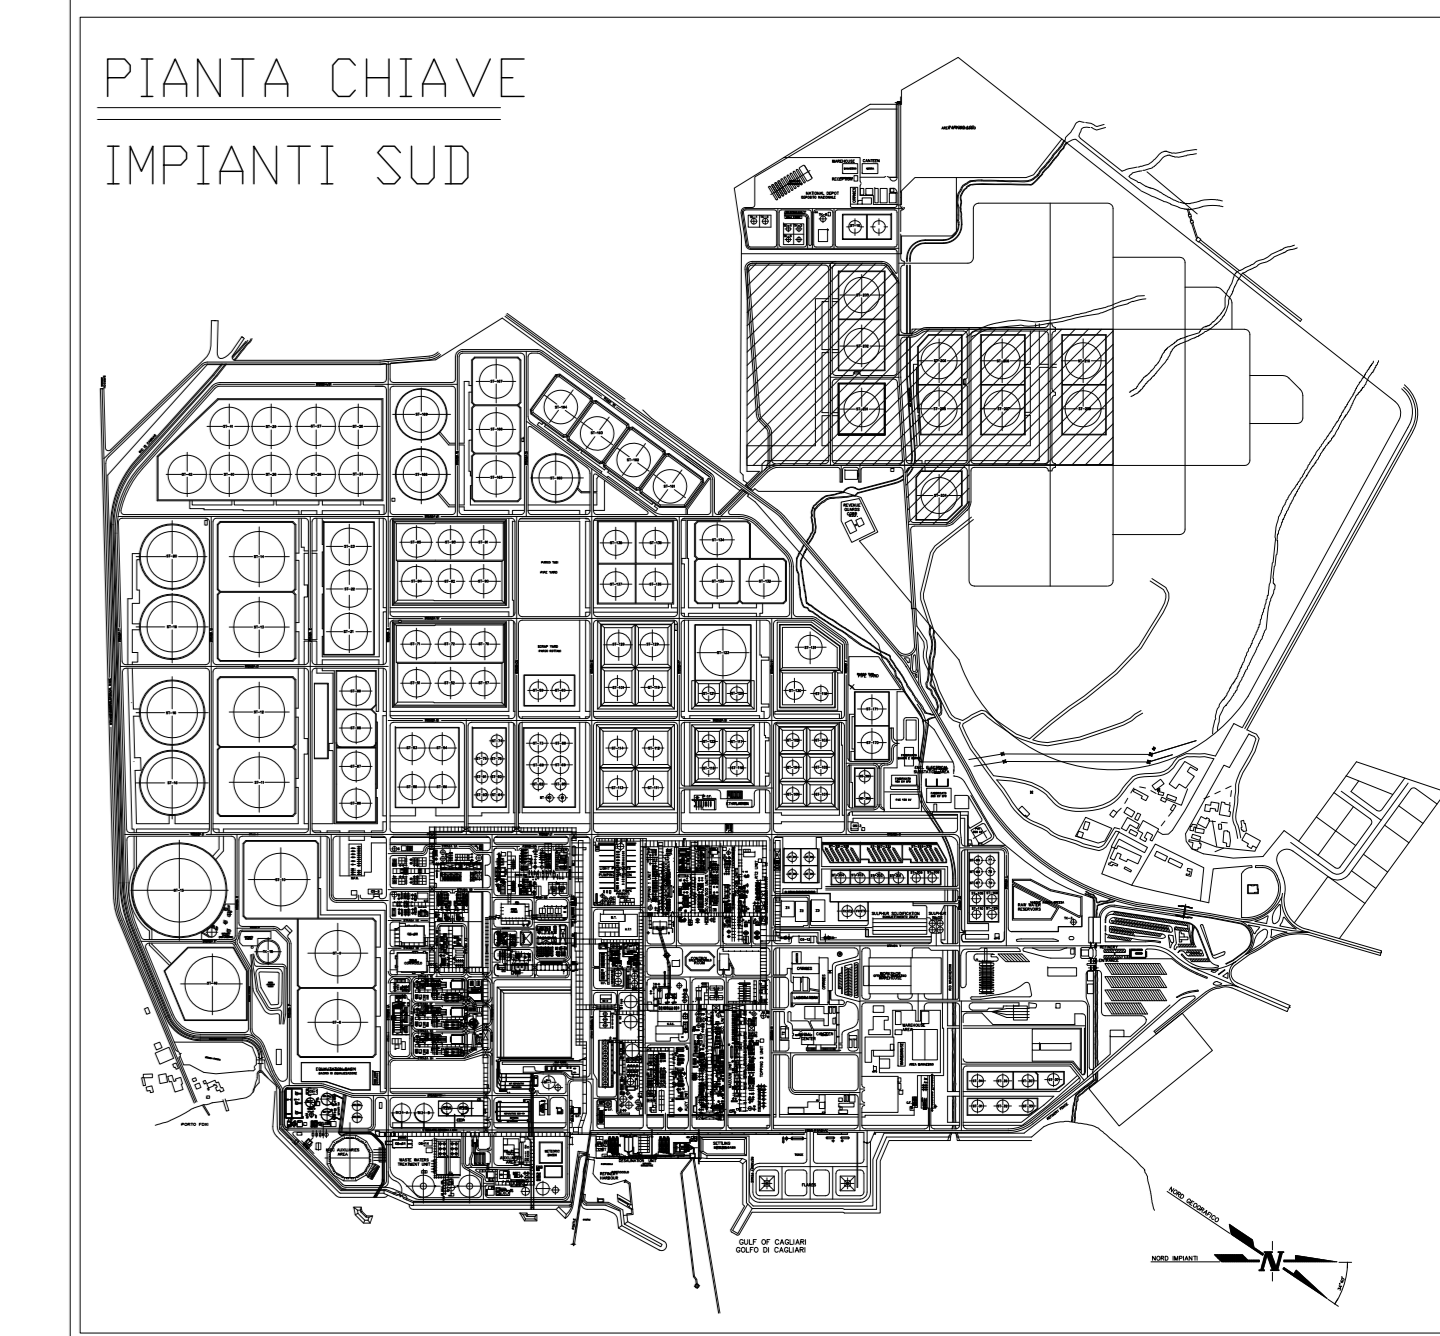


DISEGNI DI RIFERIMENTO	
DESCRIZIONE	N° DISEGNO

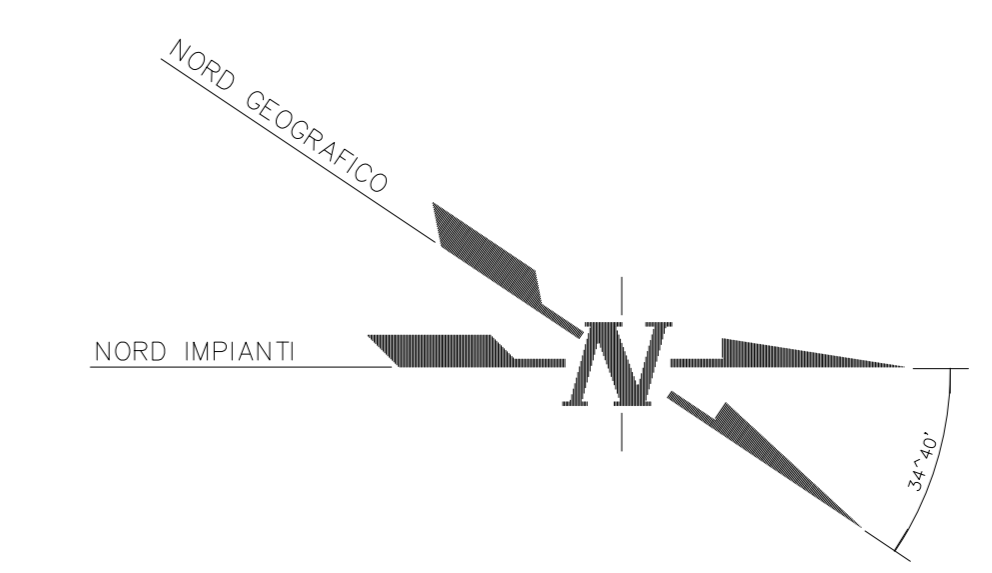

Rev.	Data	EMESSI PER PROGETTO DEFINITIVO	Descrizione	Conn. n°	Bis. n°	Contr.	Appr.
0	03-07-16	EMESSI PER PROGETTO DEFINITIVO					

<b>idi</b> INGEGNERIA DEGLI IDROCARBURI S.r.l. MILANO	V01-101-16	0901-GB-67204-A	
	<b>SARLUX</b> SARAS Refining & Power	PARCO SERBATOI OVEST NUOVI SERBATOI ST 209 - ST 210	Bis. n° -----
<b>PLANIMETRIA ASSETTO FUTURO</b>			Revisione: 0 Scala: 1:1000 Sostituisce il: - Sostituito da: -

Disegno eseguito in "autocad" evitare correzioni a mano.  
Il presente disegno è di proprietà della Saras-SpA che ne tutela i diritti a termini di legge.