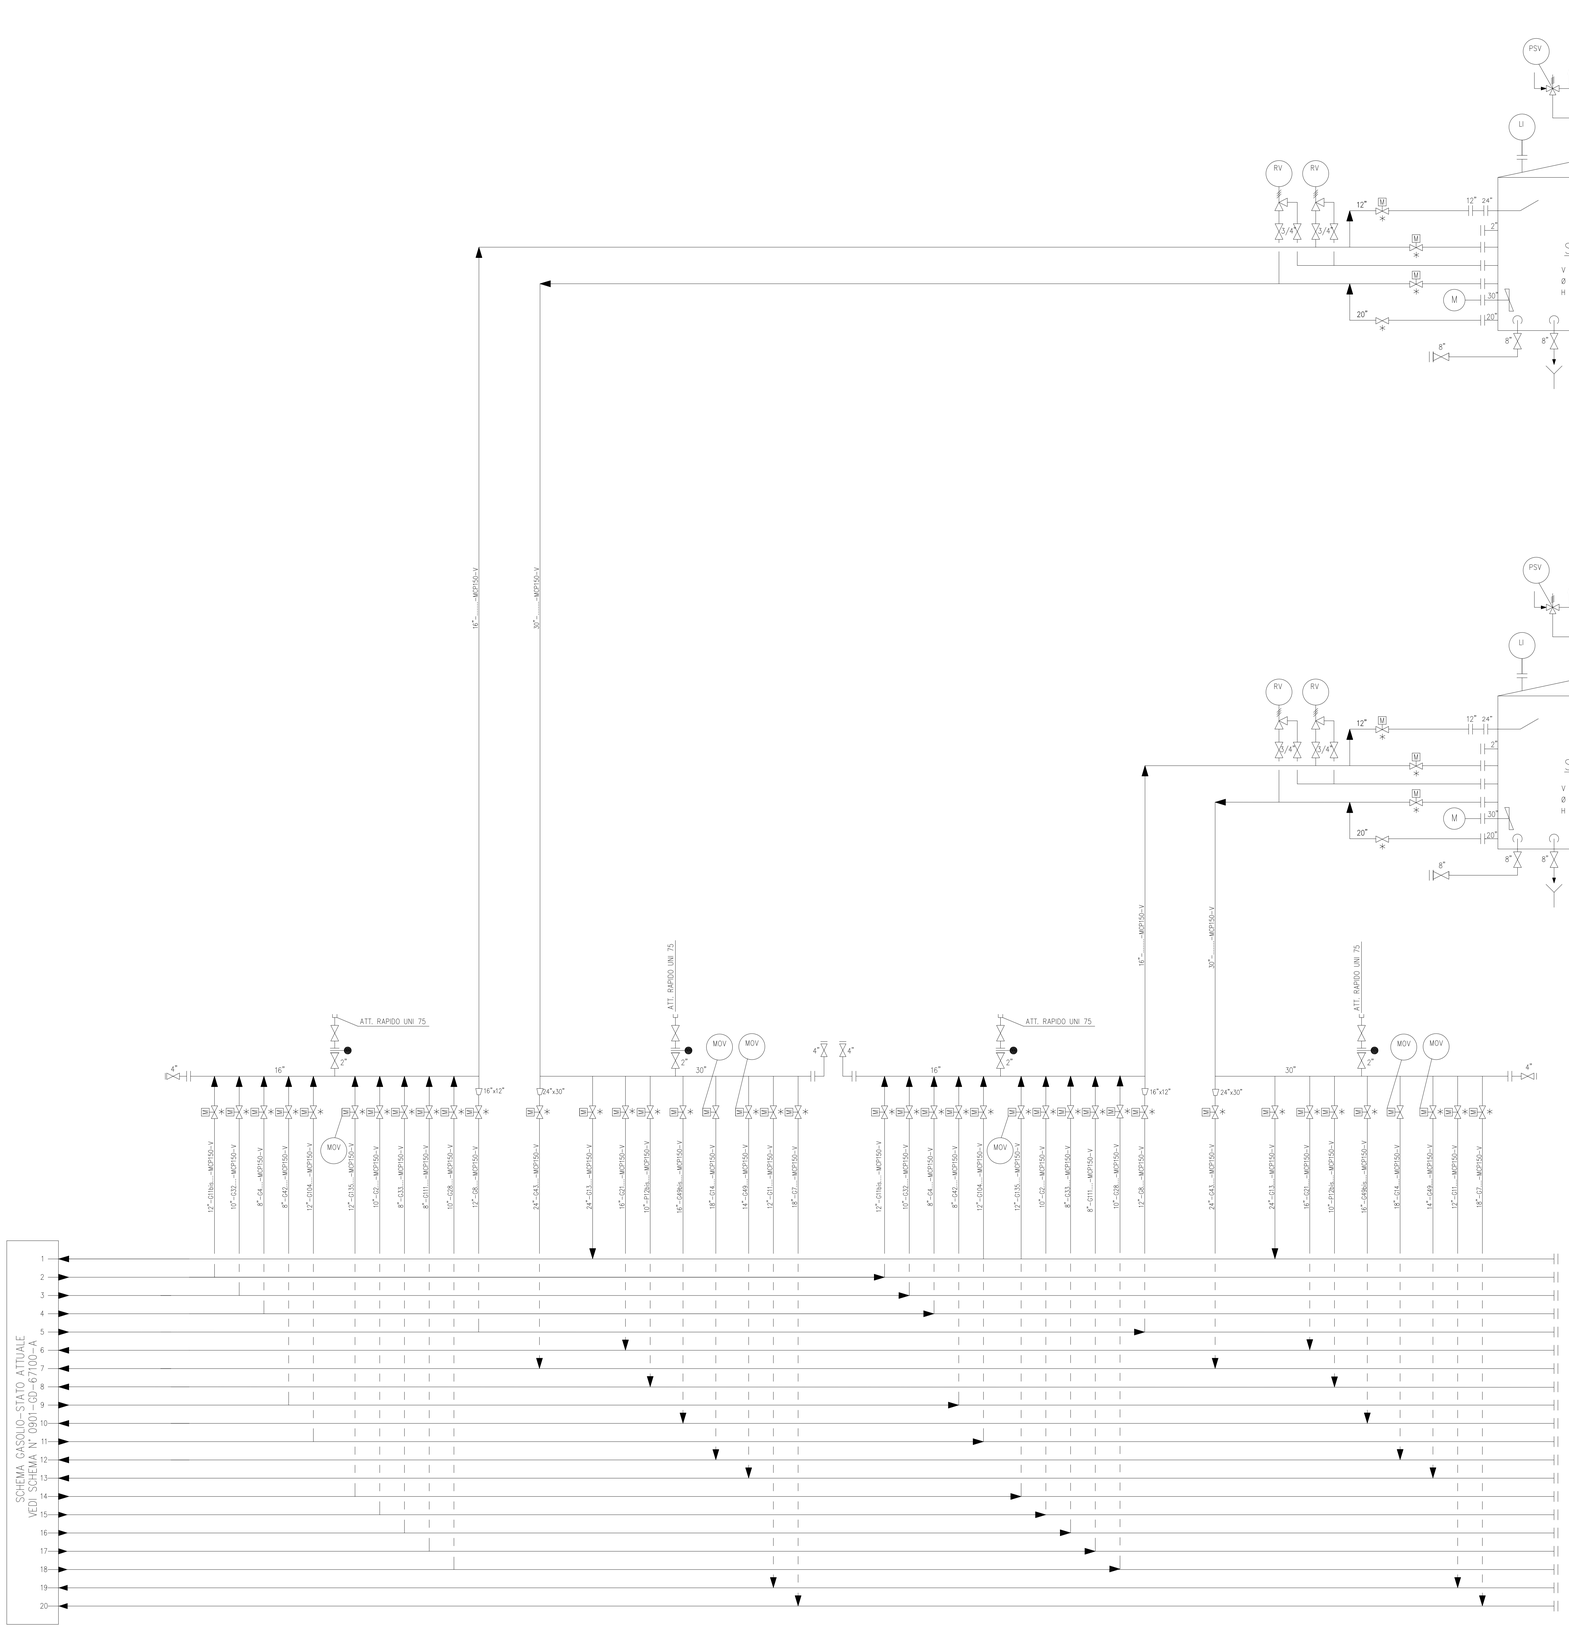

DISEGNI DI RIFERIMENTO	
DESCRIZIONE	N° DISEGNO
–	–

LEGENDA

ATM	SCARICO IN ATMOSFERA	LC	CONDENSA A BASSA PRESSIONE
BD	BLOW-DOWN TORCIA	LS	VAPORE A BASSA PRESSIONE
CW	ACQUA DI REFRIGERAZIONE	MS	VAPORE A MEDIA PRESSIONE
FW	ACQUA ANTINCENDIO	S	PRESA CAMPIONE
IA	ARIA STRUMENTI	SY	FOGNATURA OLEOSA
IW	ACQUA DI SERVIZIO	UN	AZOTO
SLOP	SLOP	UA	ARIA DI RAFFINERIA

- BASIC CONTROLLER
- STRUMENTO IN CAMPO
- ARMADIO MULTIPLEXER IN CAMPO
- A.C. MANCANZA ARIA CHIUDE
- A.O. MANCANZA ARIA APRE
- A.C.S. MANCANZA ARIA APRE E RESTA APERTA
- C.S.O. VALVOLA BLOCCATA APERTA
- VALVOLA CON DISCO CIECO
- C H.C. MANICHETTA DI SERVIZIO
- DISCO AD OTTO CHIUSO
- DISCO AD OTTO APERTO
- RV 19 VALV. DI ESPANSIONE TERMICA SET 19 Kg/cm²
- VALVOLA CON DUE DRENI E MOTORIZZATE
- VALVOLA A DISCO
- VALVOLA A SFERA
- VALVOLA DI RITEGNO
- VALVOLA A FARFALLA
- VALVOLA MOTORIZZATA
- VALVOLA FISCALE
- FLAM ARRESTOR

NOTE

1) DALLA RAPPRESENTAZIONE SU SCHEMA SONO OMESSI I SEGUENTI ITEM:
- N°3 PASSI D'UOMO INSTALLATI SUL TETTO.
- N°2 PORTINE DI ISPEZIONE INSTALLATE SUL TETTO.
- N°6 VALVOLE DI RESPIRAZIONE INSTALLATE SUL TETTO.
- N°2 BOCCAPORTI DI CAMPIONATURA INSTALLATI SUL TETTO.
- N°1 PORTINA DI PULIZIA INSTALLATA SUL FASCIAME.
- N°3 PASSI D'UOMO INSTALLATI SUL FASCIAME.
- N°5 PRESE CAMPIONE INSTALLATE SUL FASCIAME.

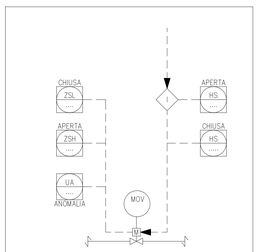

TIPICO PER MOV
COMANDATE A DISTANZA

Rev.	Data	Descrizione	Dis.	Contr.	Appr.
0	13-07-16	EMESSO PER PROGETTO DEFINITIVO	G.TERNO	G.PELLEGATTA	C.SCHITO

idi INGEGNERIA DEGLI IDROCARBURI S.r.l. MILANO

Comm. n° V01-101-16

SARLUX Refining & Power — SARAS

PARCO SERBATOI OVEST
NUOVI SERBATOI ST 209 - ST 210

Dis. n° 0901-GD-67101-A

Dis. n° — — — —

SCHEMA GASOLIO
SITUAZIONE FUTURA

Revisione: 0
Scala: –
Sostituisce il: –
Sostituito dal: –

NOME FILE : 0901-GD-67100-A

Disegno eseguito in "autocad": evitare correzioni a mano.

Il presente disegno è di proprietà della Saras-S.p.A. che ne tutelerà i diritti a termini di legge.