


DISEGNI DI RIFERIMENTO	
DESCRIZIONE	N° DISEGNO

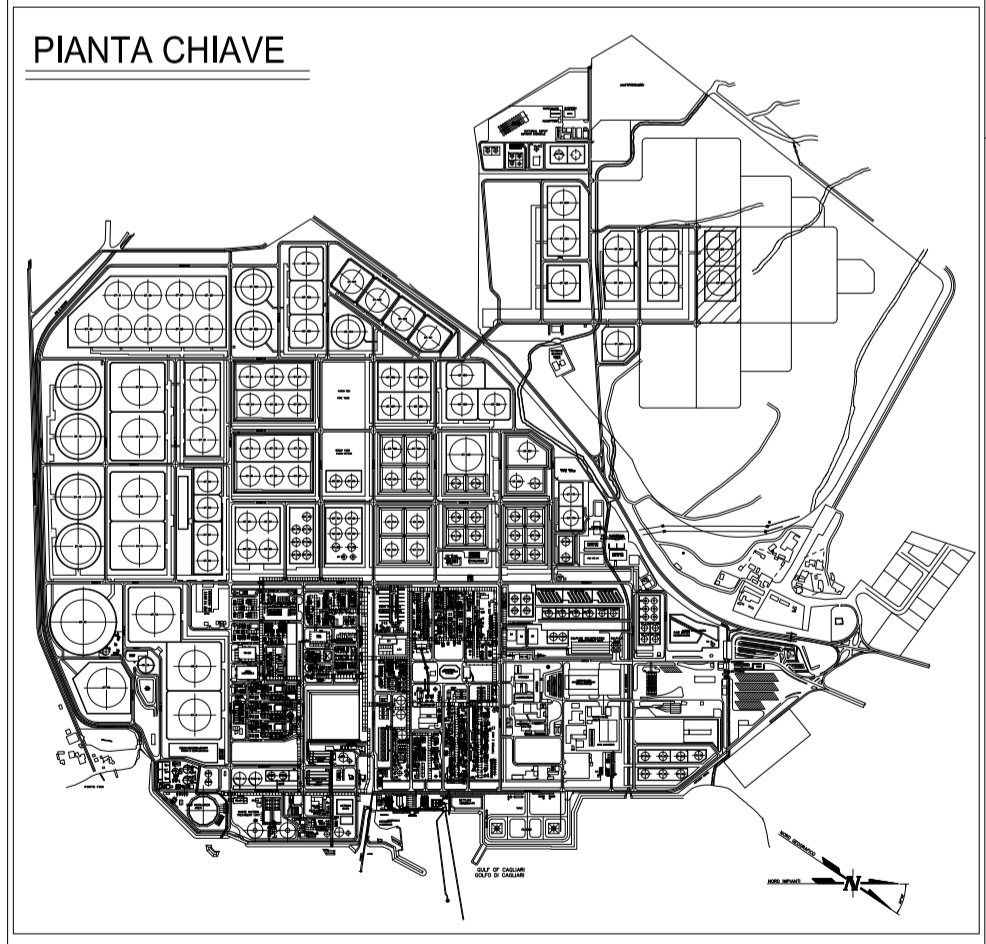

Rev.	Data	Descrizione	Comm. n°	Dts. n°	Contr.	Appr.
00	29/07/16	EMMISSIONE				

**idi** INGEGNERIA DEGLI IDROCARBURI S.r.l.  
MILANO

Comm. n° V01-101-16  
Dts. n° 0901-GC-67300-B

**SARLUX** Parco Serbatoi Ovest  
NUOVI SERBATOI ST 209 - ST 210  
Dts. n° ----

**PIANTA MONTAGGIO TUBAZIONI  
ST-209 ST-210**

Revisione: 0  
Scala: 1:500  
Sostituito n° -  
Sostituito dat. -

Nome file: 0901-GC-67300-B

Disegno eseguito in "autocad"; entrare con i dati a mano.  
Il presente disegno è di proprietà della Sarlux-S.p.A. che ne tutela i diritti a termini di legge.