


NUOVE INSTALLAZIONI ST-209 / ST-210
 RILIEVO TOPOGRAFICO - PIANO QUOTATO CON CURVE DI LIVELLO
 SCALA 1:500

DISEGNI DI RIFERIMENTO	
DESCRIZIONE	N° DISEGNO

NOTE GENERALI
 1) TUTTE LE ELEVAZIONI SONO IN METRI E SONO RIFERITE AL L.M.M.

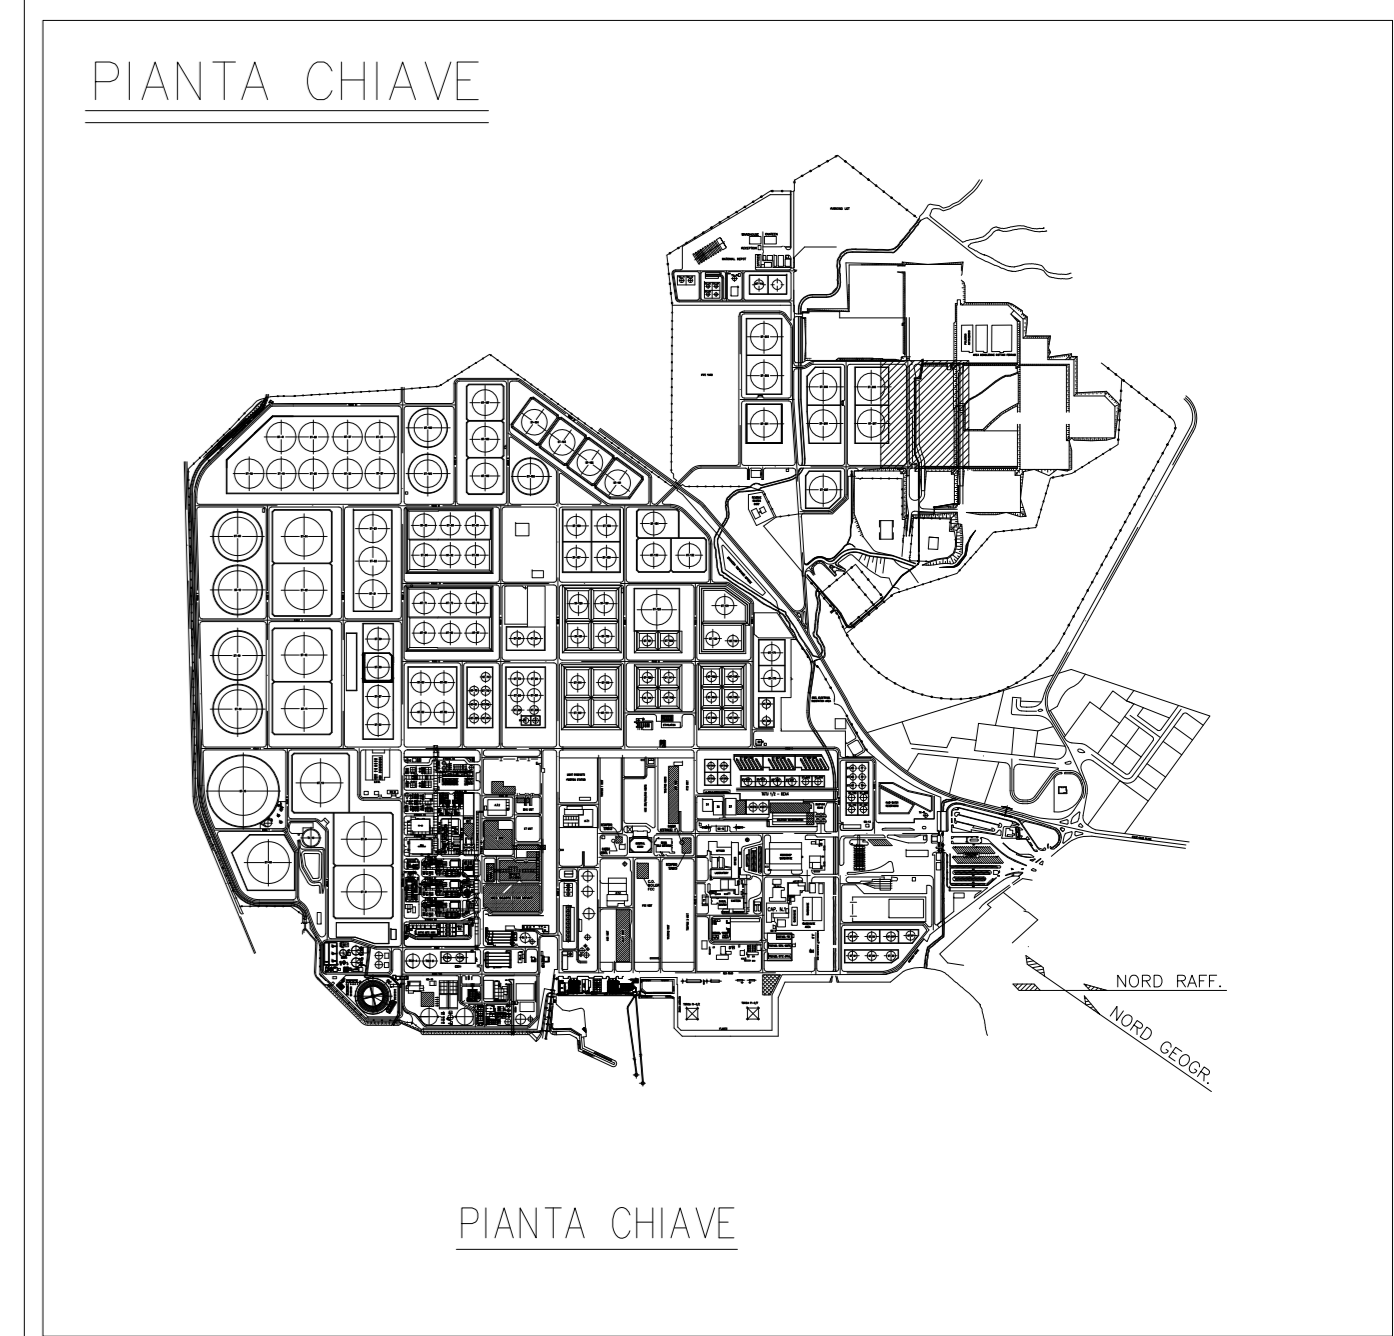

Rev.	Data	Descrizione	Comm. n°	Dis. n°	Contr.	Appr.
0	11-10-16	EMESSO PER PROGETTO DEFINITIVO	V01-101-16	0901-CB-15104-A		

idi INGEGNERIA DEGLI IDROCARBURI S.r.l. MILANO
SARLUX Refining & Power
 PARCO SERBATOI OVEST
 NUOVI SERBATOI ST 209 - ST 210
 RILIEVO TOPOGRAFICO
 PIANO QUOTATO CON CURVE DI LIVELLO
 Revisione: 0
 Scala: 1:500
 Sostituisce il: -
 Sostituito dal: -

Il presente disegno è di proprietà della Saras-S.p.A. che ne tutela i diritti a termini di legge.