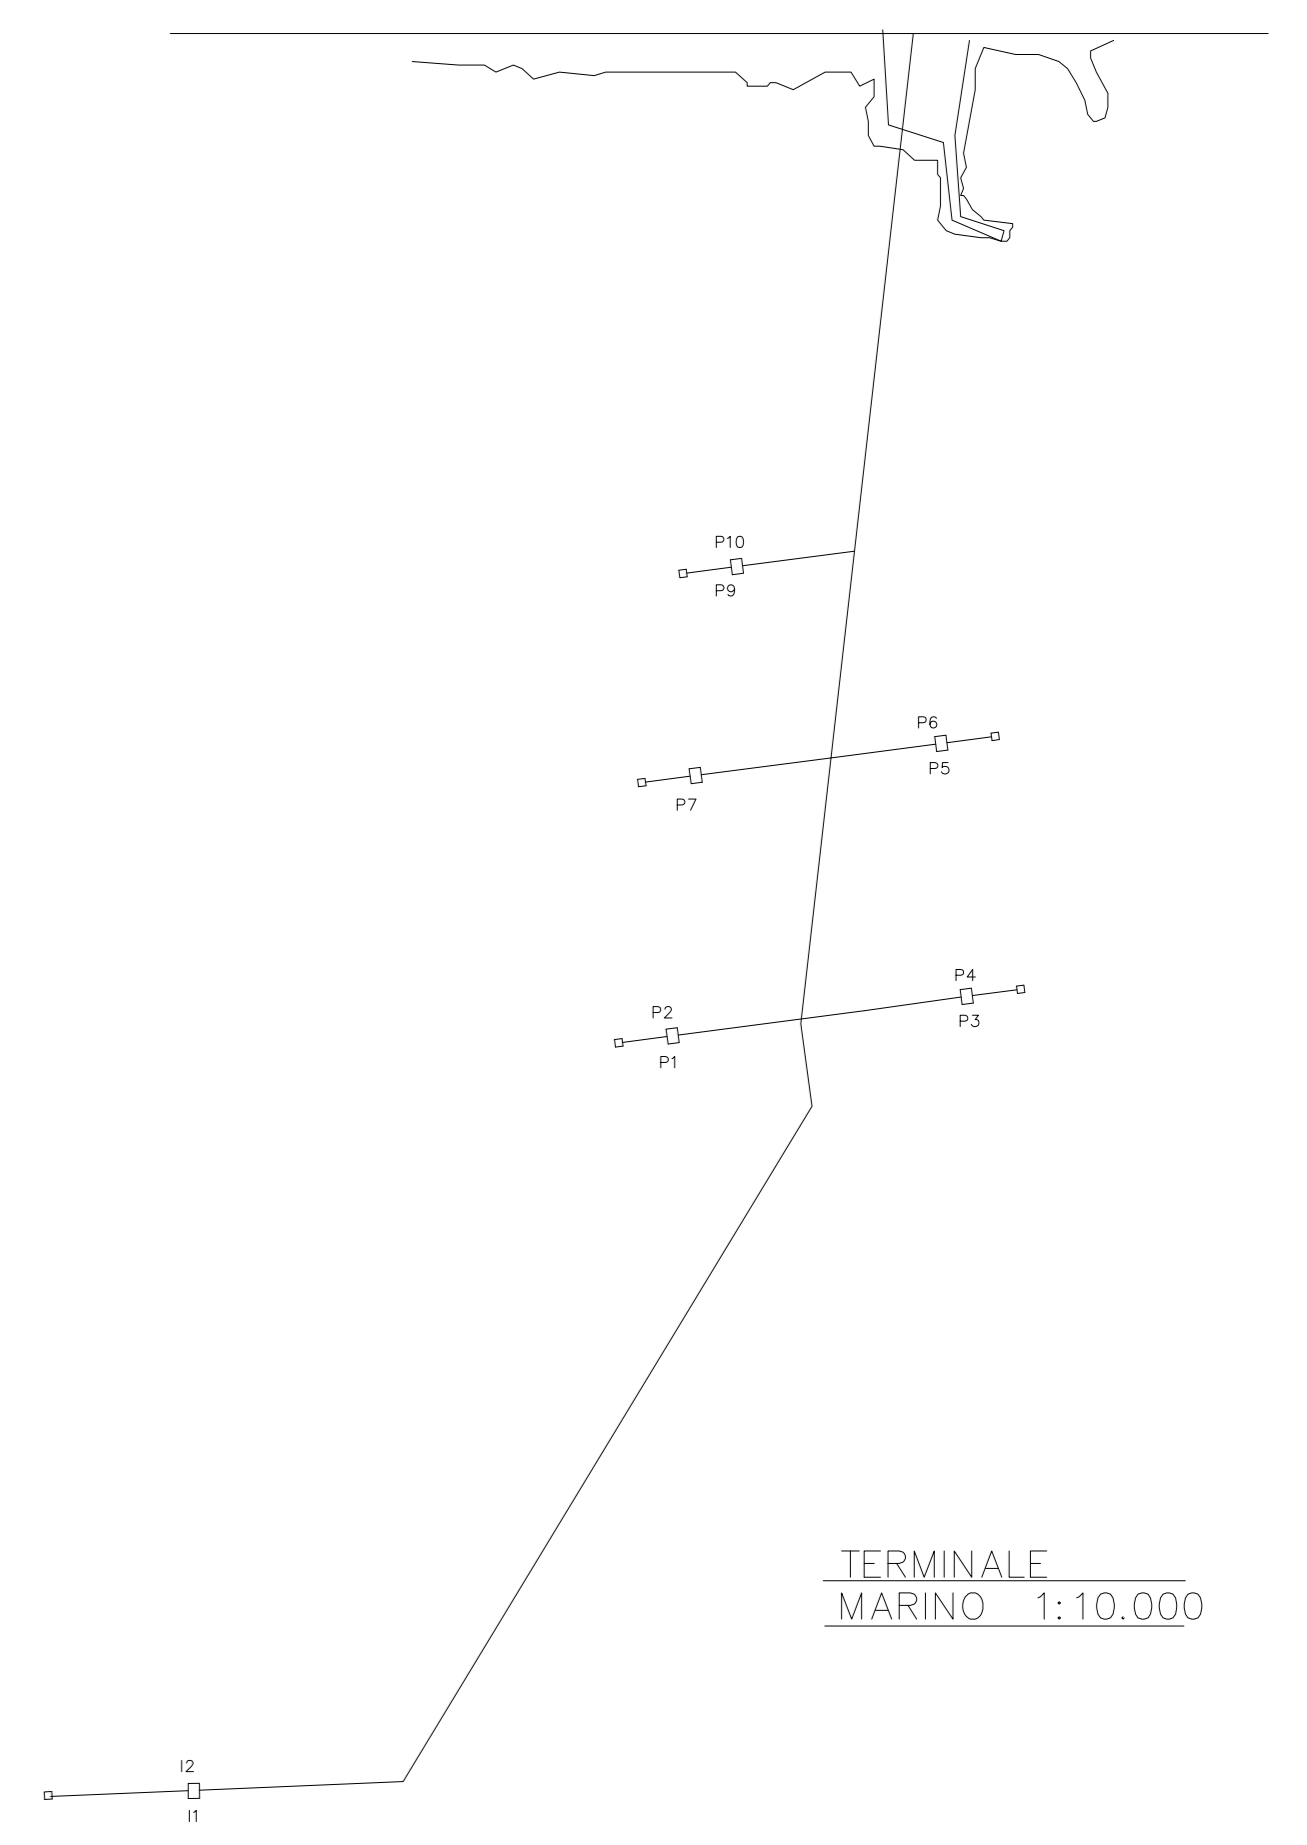


DISEGNI DI RIFERIMENTO		N° DISEGNO
—	DESCRIZIONE	—
—	—	—
—	—	—



**TABELLA UBICAZIONE SCARICHI A MARE**

SCARICO N°	DESCRIZIONE	COORDINATE GAUSS BOAGA			
1A	SCARICO 1A DA SEDIMENTATORE BIOLOGICO MS-5	N= 4325522	E= 1502263		
1B	SCARICO 1B DA SEDIMENTATORE BIOLOGICI BA 104 A/B				
1C	SCARICO 1C DA FLOTTATORI MS-13 A/B				
1D	SCARICO 1D DA TROPPO PIENO S-54				
1E	SCARICO 1E DA VASCA METEORICA ZONA SUD				
1F	SCARICO 1F METEORICHE IGCC				
1G	SCARICO 1G DA SPURGO TORRE IGCC				
2	SCALMATORE EMERGENZA H2O PROCESSO			N= 4325630	E= 1501971
3	SCALMATORE EMERGENZE H2O METEORICHE			N= 4325657	E= 1502015
4	SCARICO REFLUO TRATTAMENTO PRIMARIO H2O			N= 4325810	E= 1501912
5	SCALMATORE EMERGENZA FOGNE IMPIANTI	N= 4325856	E= 1501949		
6	SCALMATORE EMERGENZE H2O METEORICHE	N= 4325985	E= 1501881		
7	SCARICO 7 DA IMPIANTI DAM	N= 4325848	E= 1501955		
8	SCARICO 8 METEORICHE DA VASCA PARCO OVEST	N= 4326254	E= 1501628		
9	SCARICO 9 DA IMPIANTO DISSALATORE SARLUX	N= 4325807	E= 1501984		
10	SCARICO 10 DA IMPIANTO DISSALATORE SARLUX	N= 4325876	E= 1501935		

**LEGGENDA:**

FOGNATURA OLEOSA ————

EMISSIONE SCARICHI INDUSTRIALI - - - - -

EMISSIONE ACQUE METEORICHE - - - - -

7	26.05.16	AGGIORNATO PER RIESAME AIA 2016	RELU	OSSENTI	TOCCHETTI
6	28.09.10	AGGIUNTO IMPIANTI "G-TU-DEA" E "UNTA 800"	RELU	OSSENTI	TOCCHETTI
5	23.08.10	ELIMINATO SERBATOIO ST-1	RELU	OSSENTI	TOCCHETTI
4	21.09.05	AGGIUNTO SERBATOIO ST-123 E NUOVA SALA CONTROLLO	RELU	OSSENTI	TOCCHETTI
3	09.01.04	REVISIONE GENERALE	RELU	OSSENTI	TOCCHETTI
2	26.09.00	REVISIONE GENERALE	RELU	OSSENTI	TOCCHETTI
1	21.05.98	REVISIONE GENERALE	RELU	OSSENTI	TOCCHETTI
0	04.10.93	REVISIONE GENERALE - ANNULLA E SOSTITUISCE IL PARI NUMERO	RELU	OSSENTI	TOCCHETTI

**SARLUX**  
 Refining & Power  
 000-GB-A-0060570

**RAFFINERIA SARLUX IMPIANTI SUD**  
 PLANIMETRIA AIA - B.21  
 PLANIMETRIA DELLE RETI FOGNARIE E DEI PUNTI DI SCARICO  
 Revisione: 7  
 Scala: 1:2500  
 Sostituisce il: 000-ED-94  
 Sostituito dal: -

GOLFO DI CAGLIARI

This document is property of SARLUX, who will safeguard its rights according to the civil and penal provision of the law.

Il presente disegno è di proprietà della Sarlux-Sarlux che ne tutela i diritti ai termini di legge.