

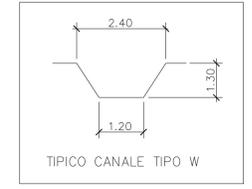
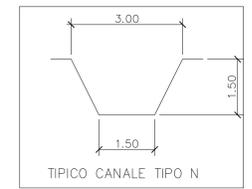
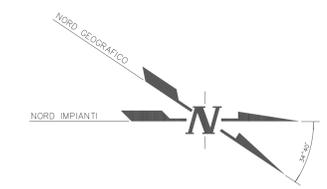


DISEGNI DI RIFERIMENTO	
DESCRIZIONE	N° DISEGNO

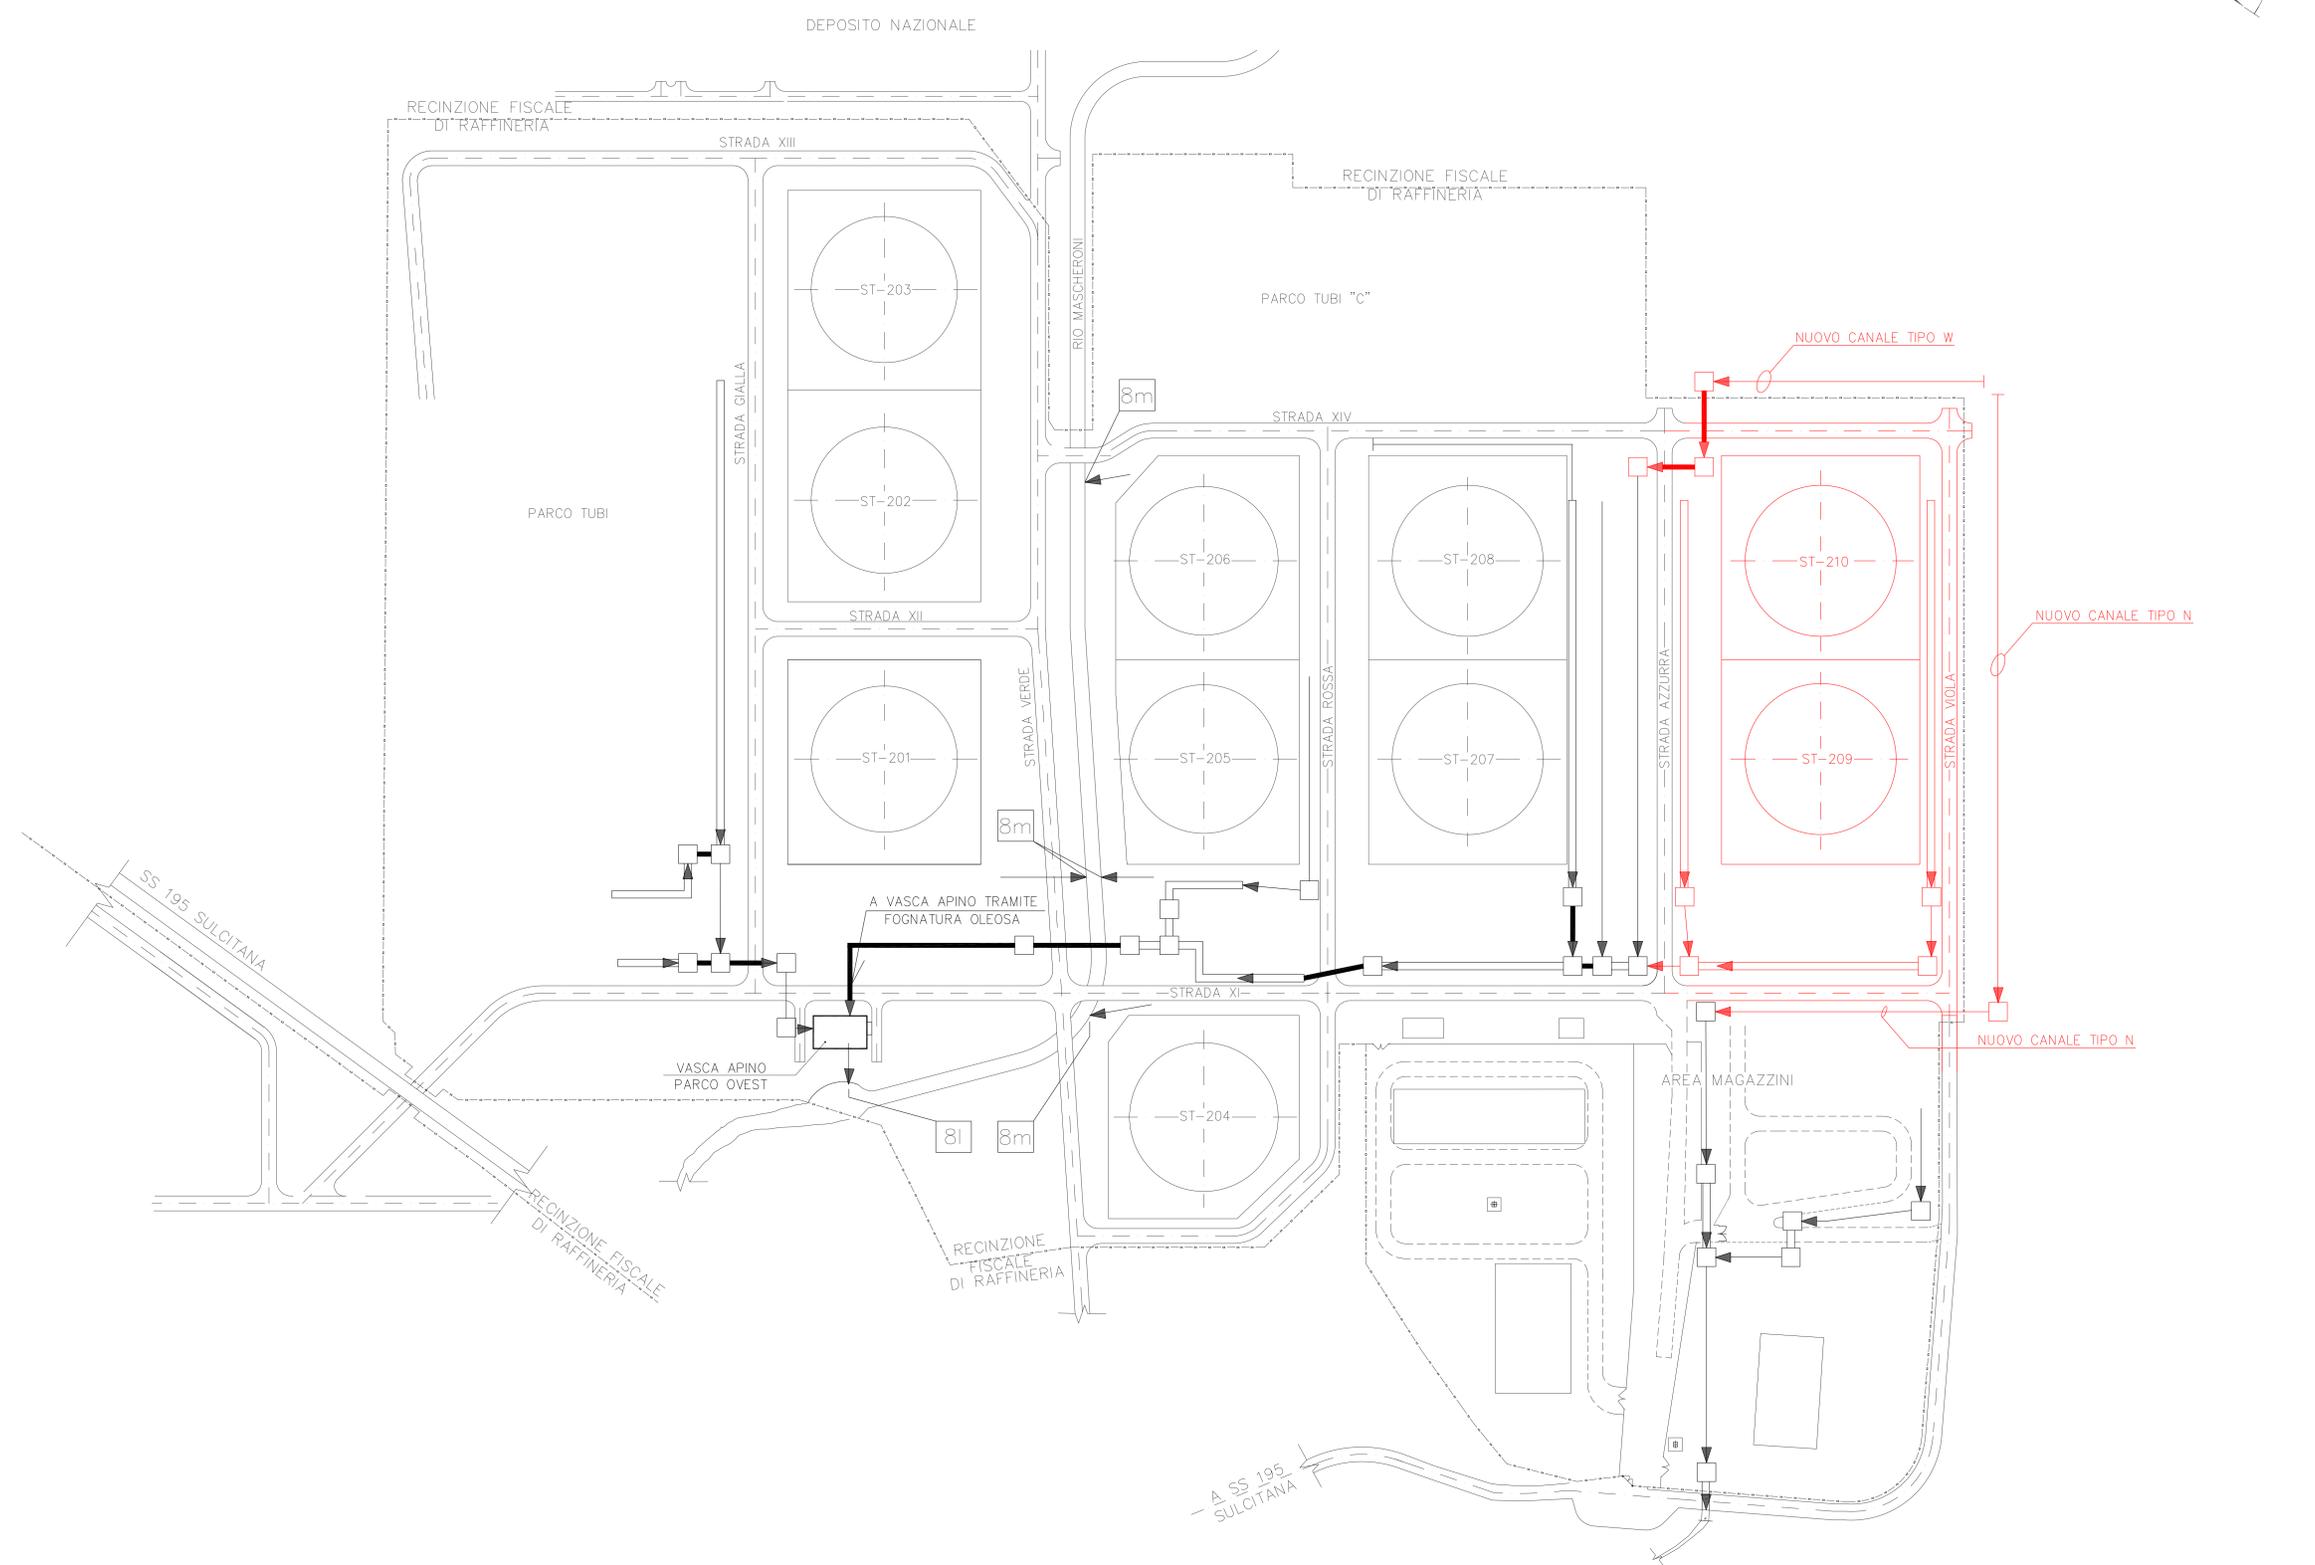

**LEGENDA:**

- INDICA POZZETTO DI RACCOLTA ACQUE METEORICHE CON GRIGLIA
- INDICA CANALETTA IN TERRA A CIELO APERTO
- INDICA CANALETTA IN CEMENTO A CIELO APERTO
- INDICA TUBO IN CEMENTO
- SCARICO ACQUE METEORICHE DA ZONA VASCA PARCO OVEST (VALVOLATO CHIUSO)
- SCARICO ACQUE METEORICHE DA STRADE AREA PARCO OVEST (VALVOLATO CHIUSO)
- INDICA NUOVO POZZETTO DI RACCOLTA ACQUE METEORICHE CON GRIGLIA
- INDICA NUOVA CANALETTA IN TERRA A CIELO APERTO
- INDICA TUBO IN CEMENTO

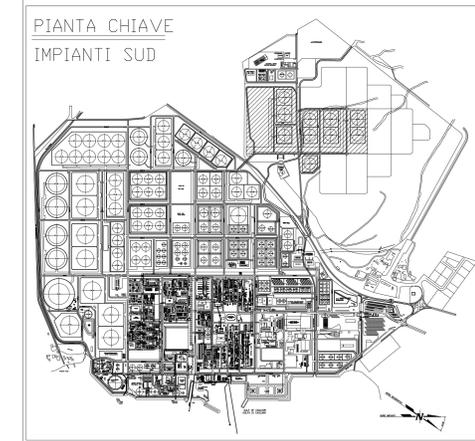

Rev.	Data	EMESSO PER PROGETTO DEFINITIVO	Descrizione	Conn. n°	Bis. n°	Contr.	Appr.
0	21-07-16	EMESSO PER PROGETTO DEFINITIVO					

**idi** INGEGNERIA DEGLI IDROCARBURI S.r.l. MILANO  
 V01-101-16 0901-CB-15106-A  
**SARLUX** Refining & Power  
 PARCO SERBATOI OVEST  
 NUOVI SERBATOI ST 209 - ST 210  
 0901-CB-15106-A  
 PLANIMETRIA ACQUE METEORICHE ASSETTO FUTURO  
 Revisione: D  
 Scala: 1:1000  
 Sostituisce il -  
 Sostituito dal -  
 Disegno eseguito in "autocad" evitare correzioni a mano.  
 Il presente disegno è di proprietà della Saras-SpA che ne tutela i diritti a termini di legge.