


- ① AREA DI DEPOSITO TERRE E ROCCE DA SCAVO
- SCOTICO-TERRENO VEGETALE DA AREE ② ③ ④ ⑤ ⑥ ⑦ mc 8.680,00
- ② SCAVI PER PIANO A +44,00 mc 6.300,00
- ③ STERRO INTERNO BACINI mc 2.640,00
- ④ SCAVO SLEEPERS WAY mc 1.890,00
- ⑤ SCAVO PER ATTRAVERSAMENTO STRADA AZZURRA mc 1.320,00
- ⑥ SCAVI PER FONDAZIONI mc 10.700,00
- ⑦ SCAVI PER ADEG. STRADE mc 1.500,00

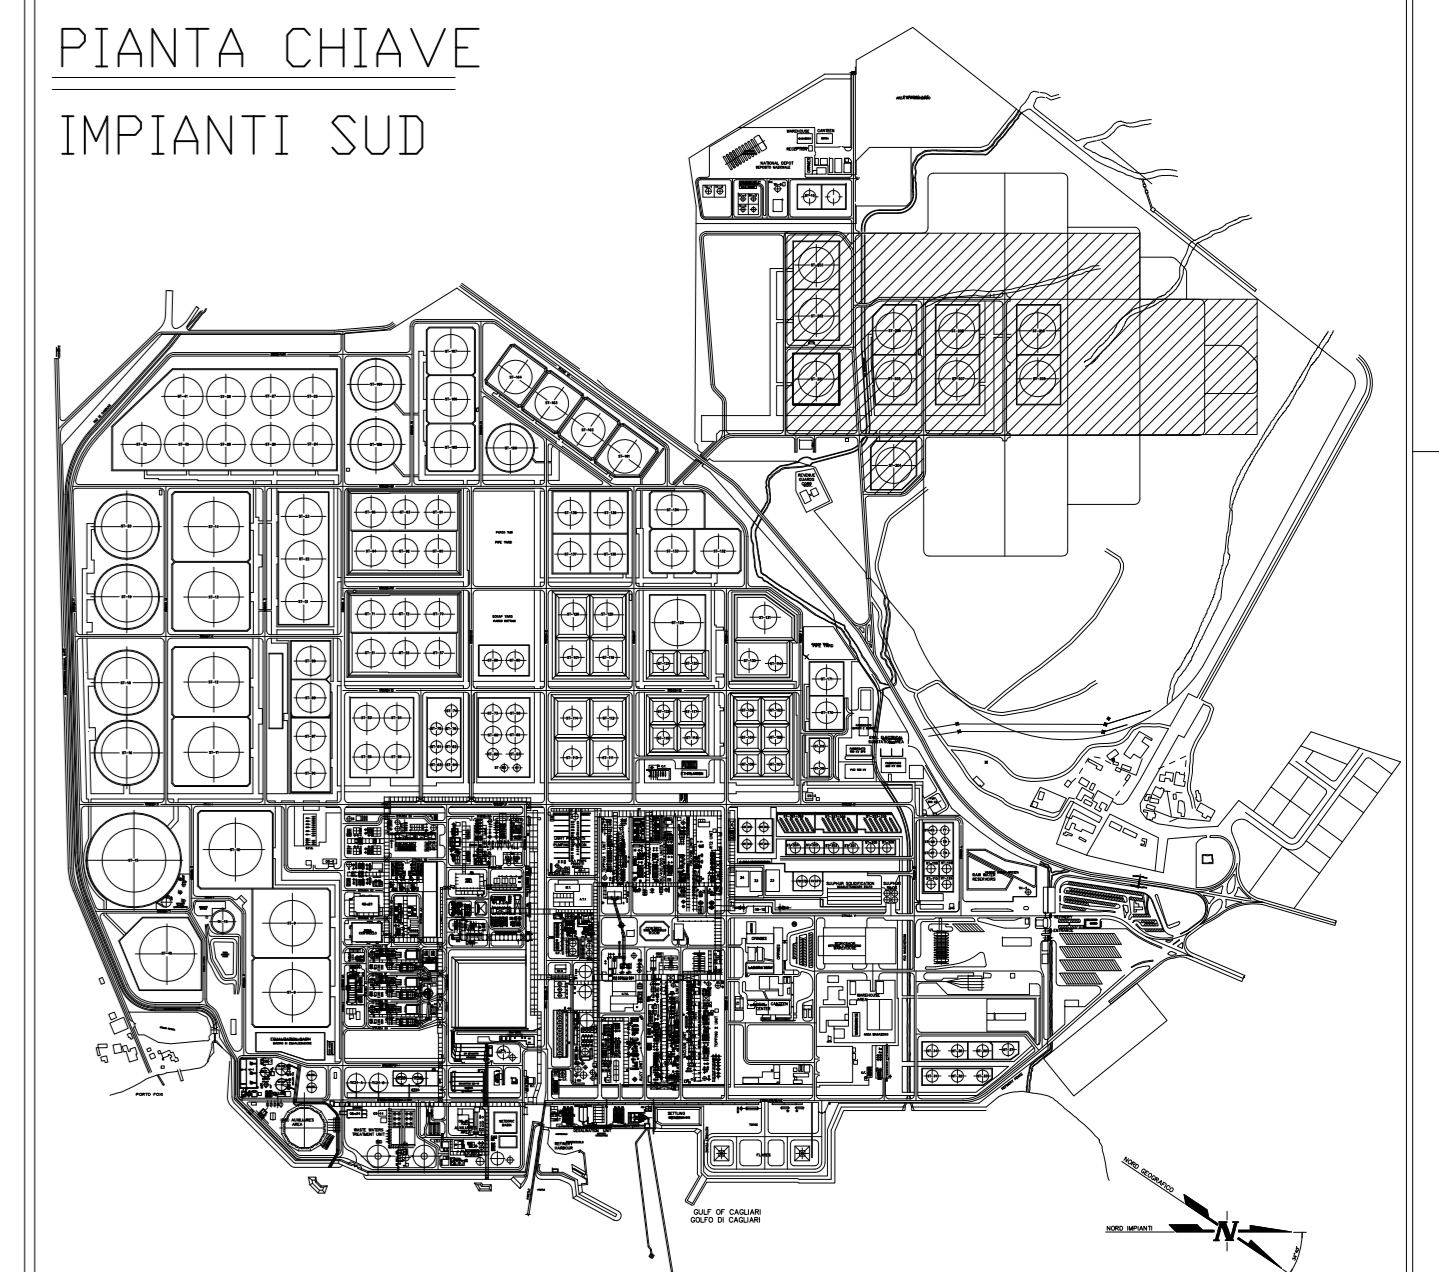

0	29-09-16	EMESSI PER PROGETTO DEFINITIVO	G. BERNO	CONTR.	APPR.
Rev.	Data	Descrizione	Conn. n°	Bis. n°	Appr.
			0901-CB-15107-A	0901-CB-15107-A	
<b>idi</b> INGEGNERIA DEGLI IDROCARBURI S.r.l. MILANO			0901-CB-15107-A		
<b>SARLUX</b> SARAS Refining & Power			PARCO SERBATI OVEST NUOVI SERBATI ST 209 - ST 210		
PLANIMETRIA AREA DI SCAVO				Revisione: 0	
				Scala: 1:1000	
				Sostituisce: -	
				Sostituito da: -	

Disegno eseguito in "autocad" evitare correzioni a mano.  
Il presente disegno è di proprietà della Saras-S.p.A. che ne tutela i diritti a termini di legge.