


DISEGNI DI RIFERIMENTO	
DESCRIZIONE	N° DISEGNO

- (A) REINTERRO ATTRAVERSAMENTO STRADA AZZURRA mc 308,00
- (B) AREE DI REINTERRO FONDAZIONI mc 15.003,00
- (C) AREE DI REINTERRO STRADE mc 6.244,00

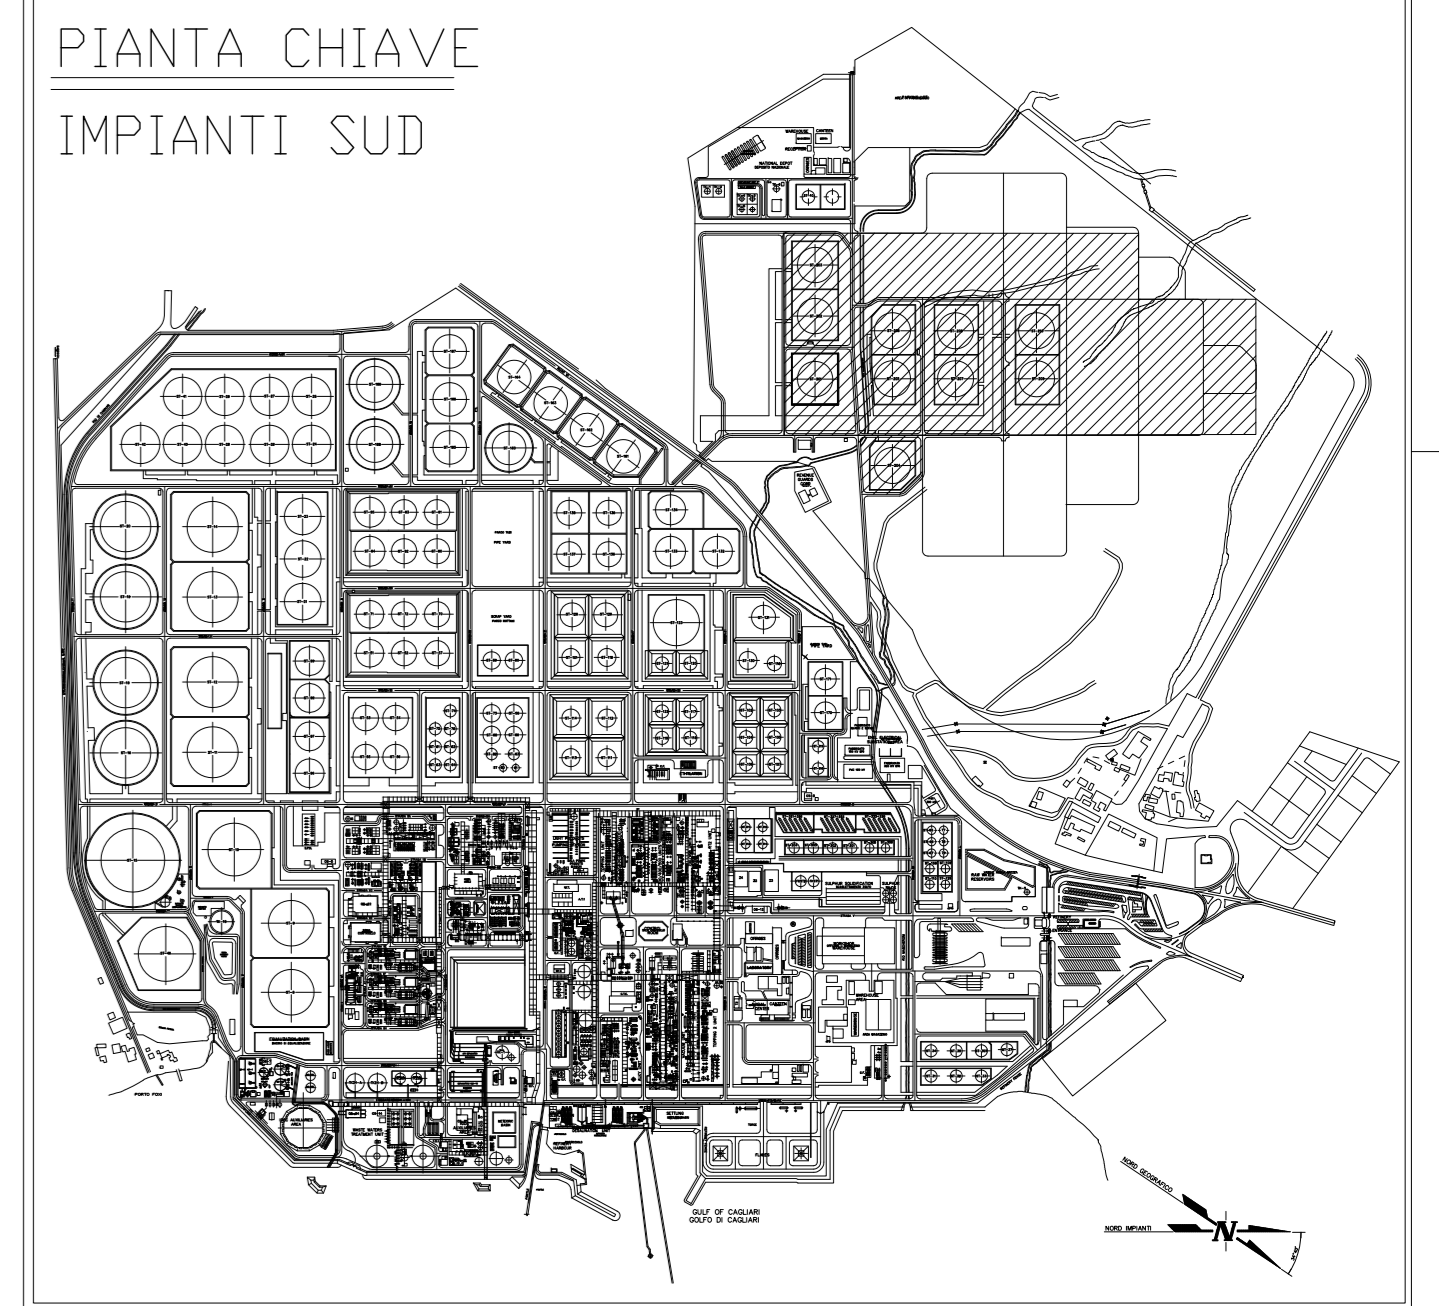

Rev.	Data	EMESSI PER PROGETTO DEFINITIVO	Descrizione	Conn. n°	Dis. n°	Dis. n°	Dis. n°

**idi** INGEGNERIA DEGLI IDROCARBURI S.r.l. MILANO  
**SARLUX** SARAS Refining & Power  
 PARCO SERBATOI OVEST  
 NUOVI SERBATOI ST 209 - ST 210  
**PLANIMETRIA AREE DI REINTERRO**  
 Scala: 1:1000  
 Sostituisce II -  
 Sostituito dall -  
 Revisione: 0  
 Il presente disegno è di proprietà della Sarlux-S.p.A. che ne tutela i diritti a termini di legge.