






FORMAZIONE ARBUSTIVA DI ARBUSTI H <3m			
TP - 03 - 02 / L3			
n.	CONFESSIONI VEGETALI	<3m	n.
TP - 03 - 02/L3	Riposte	Viburnum opulus Forsyglia alba	55
	Dimensione:	108 mq (36x3m)	55
SCHEDA TIPOLOGICA		Quantità e dimensioni d'impianto:	72 arbusti vaso diametro 14-16 cm S111
		TOTALE	72 arbusti

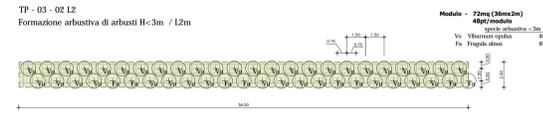


FORMAZIONE ARBUSTIVA DI ARBUSTI H <3m			
TP - 03 - 02 / L2			
n.	CONFESSIONI VEGETALI	<3m	n.
TP - 03 - 02/L2	Riposte	Viburnum opulus Forsyglia alba	40
	Dimensione:	72 mq (36x2m)	40
SCHEDA TIPOLOGICA		Quantità e dimensioni d'impianto:	48 arbusti vaso diametro 14-16 cm S111
		TOTALE	48 arbusti

MODALITA' MESSA A DIMORA SPECIE VEGETALI

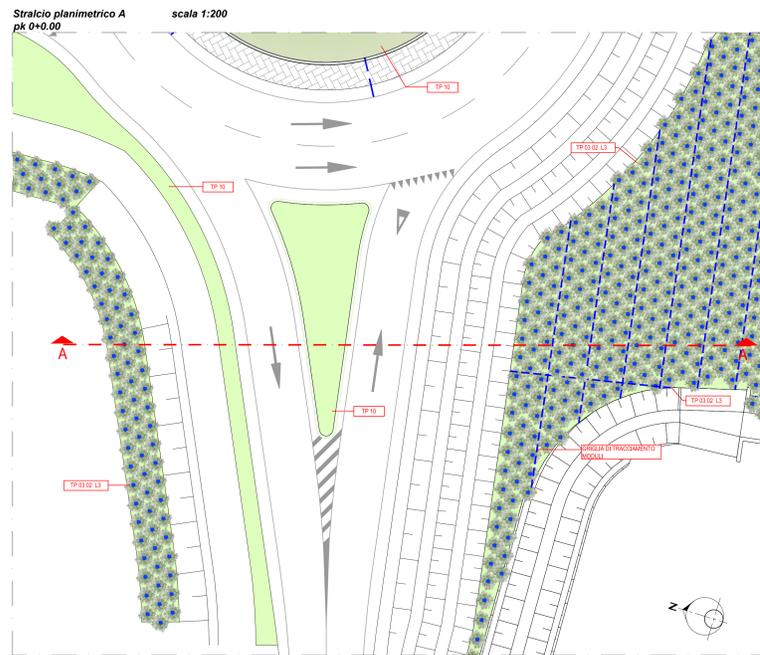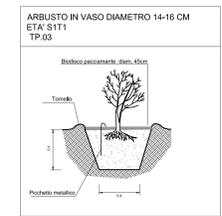

SEZIONE A - A' scala 1:200

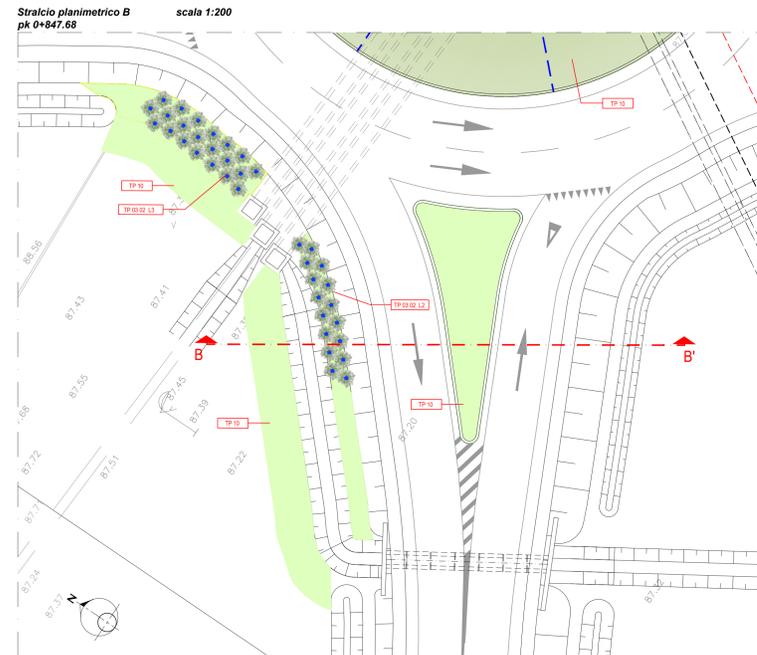

SEZIONE B - B' scala 1:200



CONCESSIONI AUTOSTRADALI LOMBARDE tangenziale esterna

TANGENZIALE EST ESTERNA DI MILANO
CODICE C.U.P. I2180000000007
CODICE C.I.G. 017107979C
PROGETTO ESECUTIVO
LOTTO C

INTERVENTI DI INSERIMENTO PAESISTICO - AMBIENTALE, RIPRISTINO E COMPENSAZIONI

Variante alla S.P.138 "Pandina" nell'abitato di
Madonnina di Dresano (C23)
DETTAGLI COSTRUTTIVI INTERVENTI MITIGAZIONE AMBIENTALE
TAVOLA 2

IL PROGETTISTA
LANDE S.r.l.
Dot. Arch. Pasquale Pisano
Codice Architetto di Napoli
n. 4928

CONSORZIO COSTRUTTORI TSEM
IL DIRETTORE TECNICO
Dot. M. P. ...

RESPONSABILE INTEGRAZIONE
PRESTAZIONI SPECIALISTICHE
Dott. ...

IL CONCEDENTE
CONCESSIONI AUTOSTRADALI LOMBARDE

IL CONCESSIONARIO
tangenziale esterna

IL DIRETTORE DEI LAVORI

B	15/06/2012	Ispezione CALITE	D. Sirino	E. Scariano	P. Pisano
A	30/01/2012	EMISSIONE	S. Bellardo	G. Castaglia	P. Pisano
EM. REV.	DATA	DESCRIZIONE	ELABORAZIONE PROGETTUALE	CONTR.	APPROV.
IDENTIFICAZIONE LABORATORIO					
NUM. PROJ.	DEC.	USO	DM	DATA	SCALE
C1662	C23	MAW01	0	IA	PC
15/06/2012					

