EDIFICIO DI REGOLAZIONE
PLANIMETRIA
SCALA 1:100

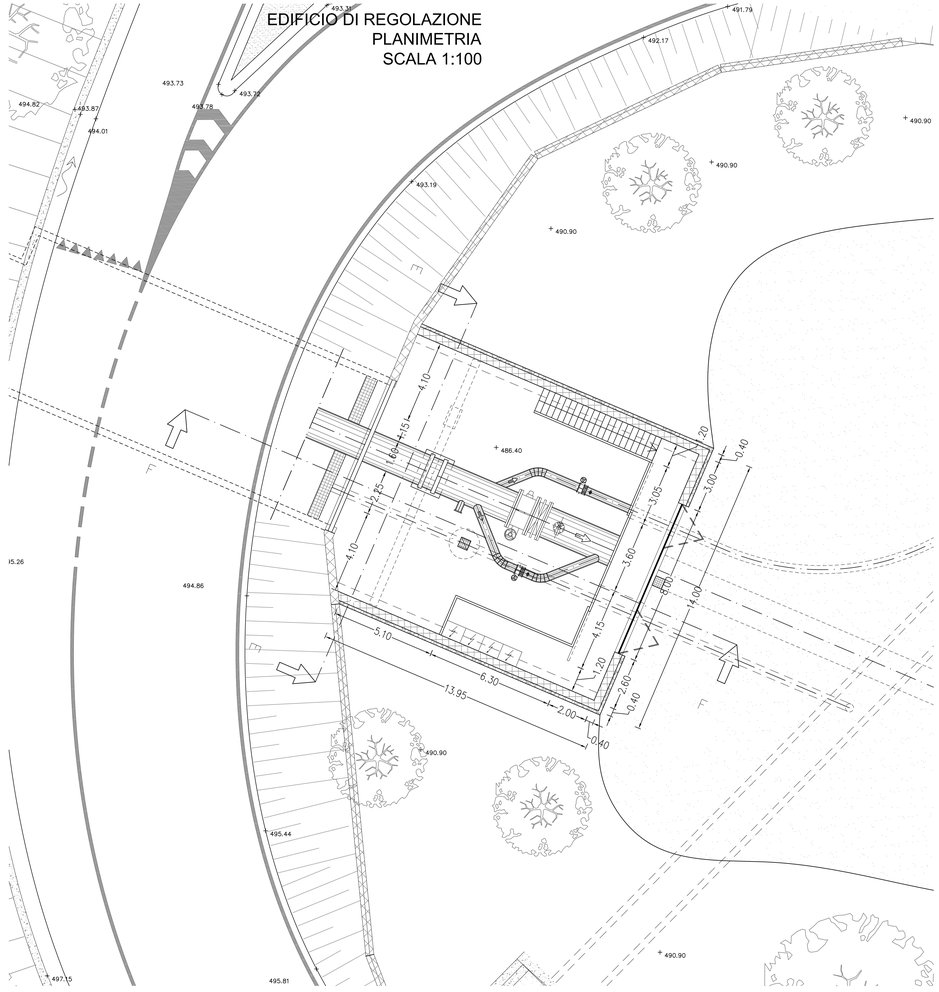

EDIFICIO DI REGOLAZIONE
SEZIONE F-F
SCALA 1:100

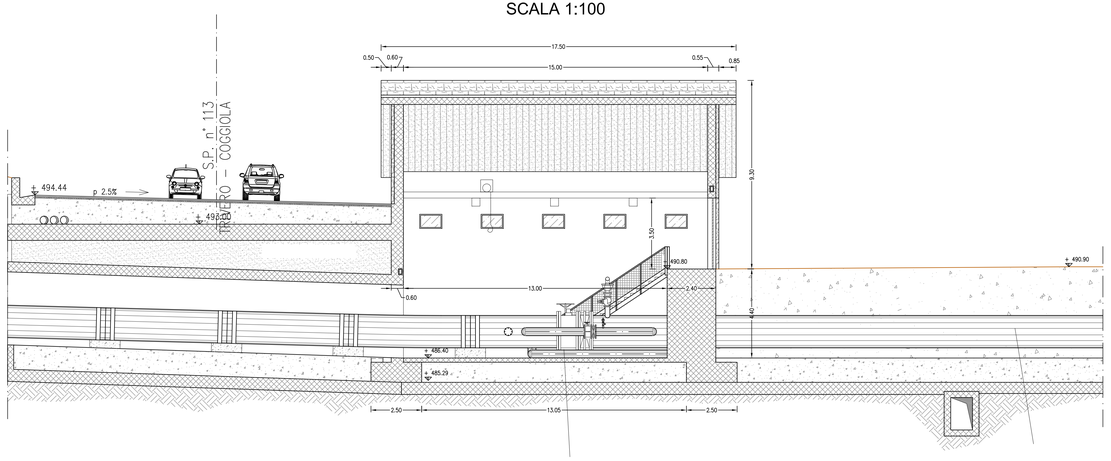

EDIFICIO DI REGOLAZIONE
SEZIONE E-E
SCALA 1:100

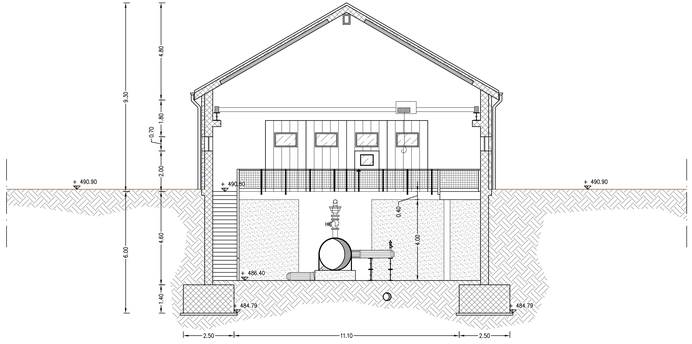

CONSORZIO DI BONIFICA DELLA
BARAGGIA BIELLESE E VERCELLESE

RIFACIMENTO INVASO SUL TORRENTE SESSERA IN SOSTITUZIONE DELL'ESISTENTE PER IL SUPERAMENTO DELLE CRISI IDRICHE RICORRENTI, IL MIGLIORAMENTO DELL'EFFICIENZA IDRICA DEGLI INVASI ESISTENTI SUI TORRENTI RAVASANELLA ED OSTOLA, LA VALORIZZAZIONE AMBIENTALE DEL COMPRENSORIO

DATA: APRILE 2010

AGGIORNAMENTO PROGETTO: –

ATTIVITA' DI PROGETTAZIONE:
CONSORZIO DI BONIFICA DELLA BARAGGIA BIELLESE E VERCELLESE
STECI s.r.l.
SOCIETA' DI INGEGNERIA
10149 TORINO – Corso Grosseto 142
TEL/FAX 011/7721.711 – 011/7721.712 – e-mail: steci@steci.it

IL PROGETTISTA
(Dott. Ing. Domenico CASTELLI)

COLLABORAZIONE:

CONDOTTA PRIMARIA ED UTILIZZAZIONE IDROELETTRICA

EDIFICIO DI SEZIONAMENTO
LOCALITA' GRANERO
PIANTA E SEZIONI

TAVOLA N.: DC.58

SCALA DISEGNO: 1:2.000

PRATICA N. 101.03

ARCH. N. III 80

FILE: 101.03-DC58

PROGETTO DEFINITIVO

REVISIONI ELABORATI	N.			
	DATA			
CONTROLLO	FIRMA	ESEGUITO	CONTROLLO	APPROVAZIONE
		C.M.	M.P.	D.C.