



TP 09 01: ROTATORIA 1  
Planimetria scala 1:200

TP 09 01: ROTATORIA 1  
Sezione tipo scala 1:100  
ALBERI DI III GRANDEZZA:  
un soggetto di Malus x robusta "Red Sentinel"

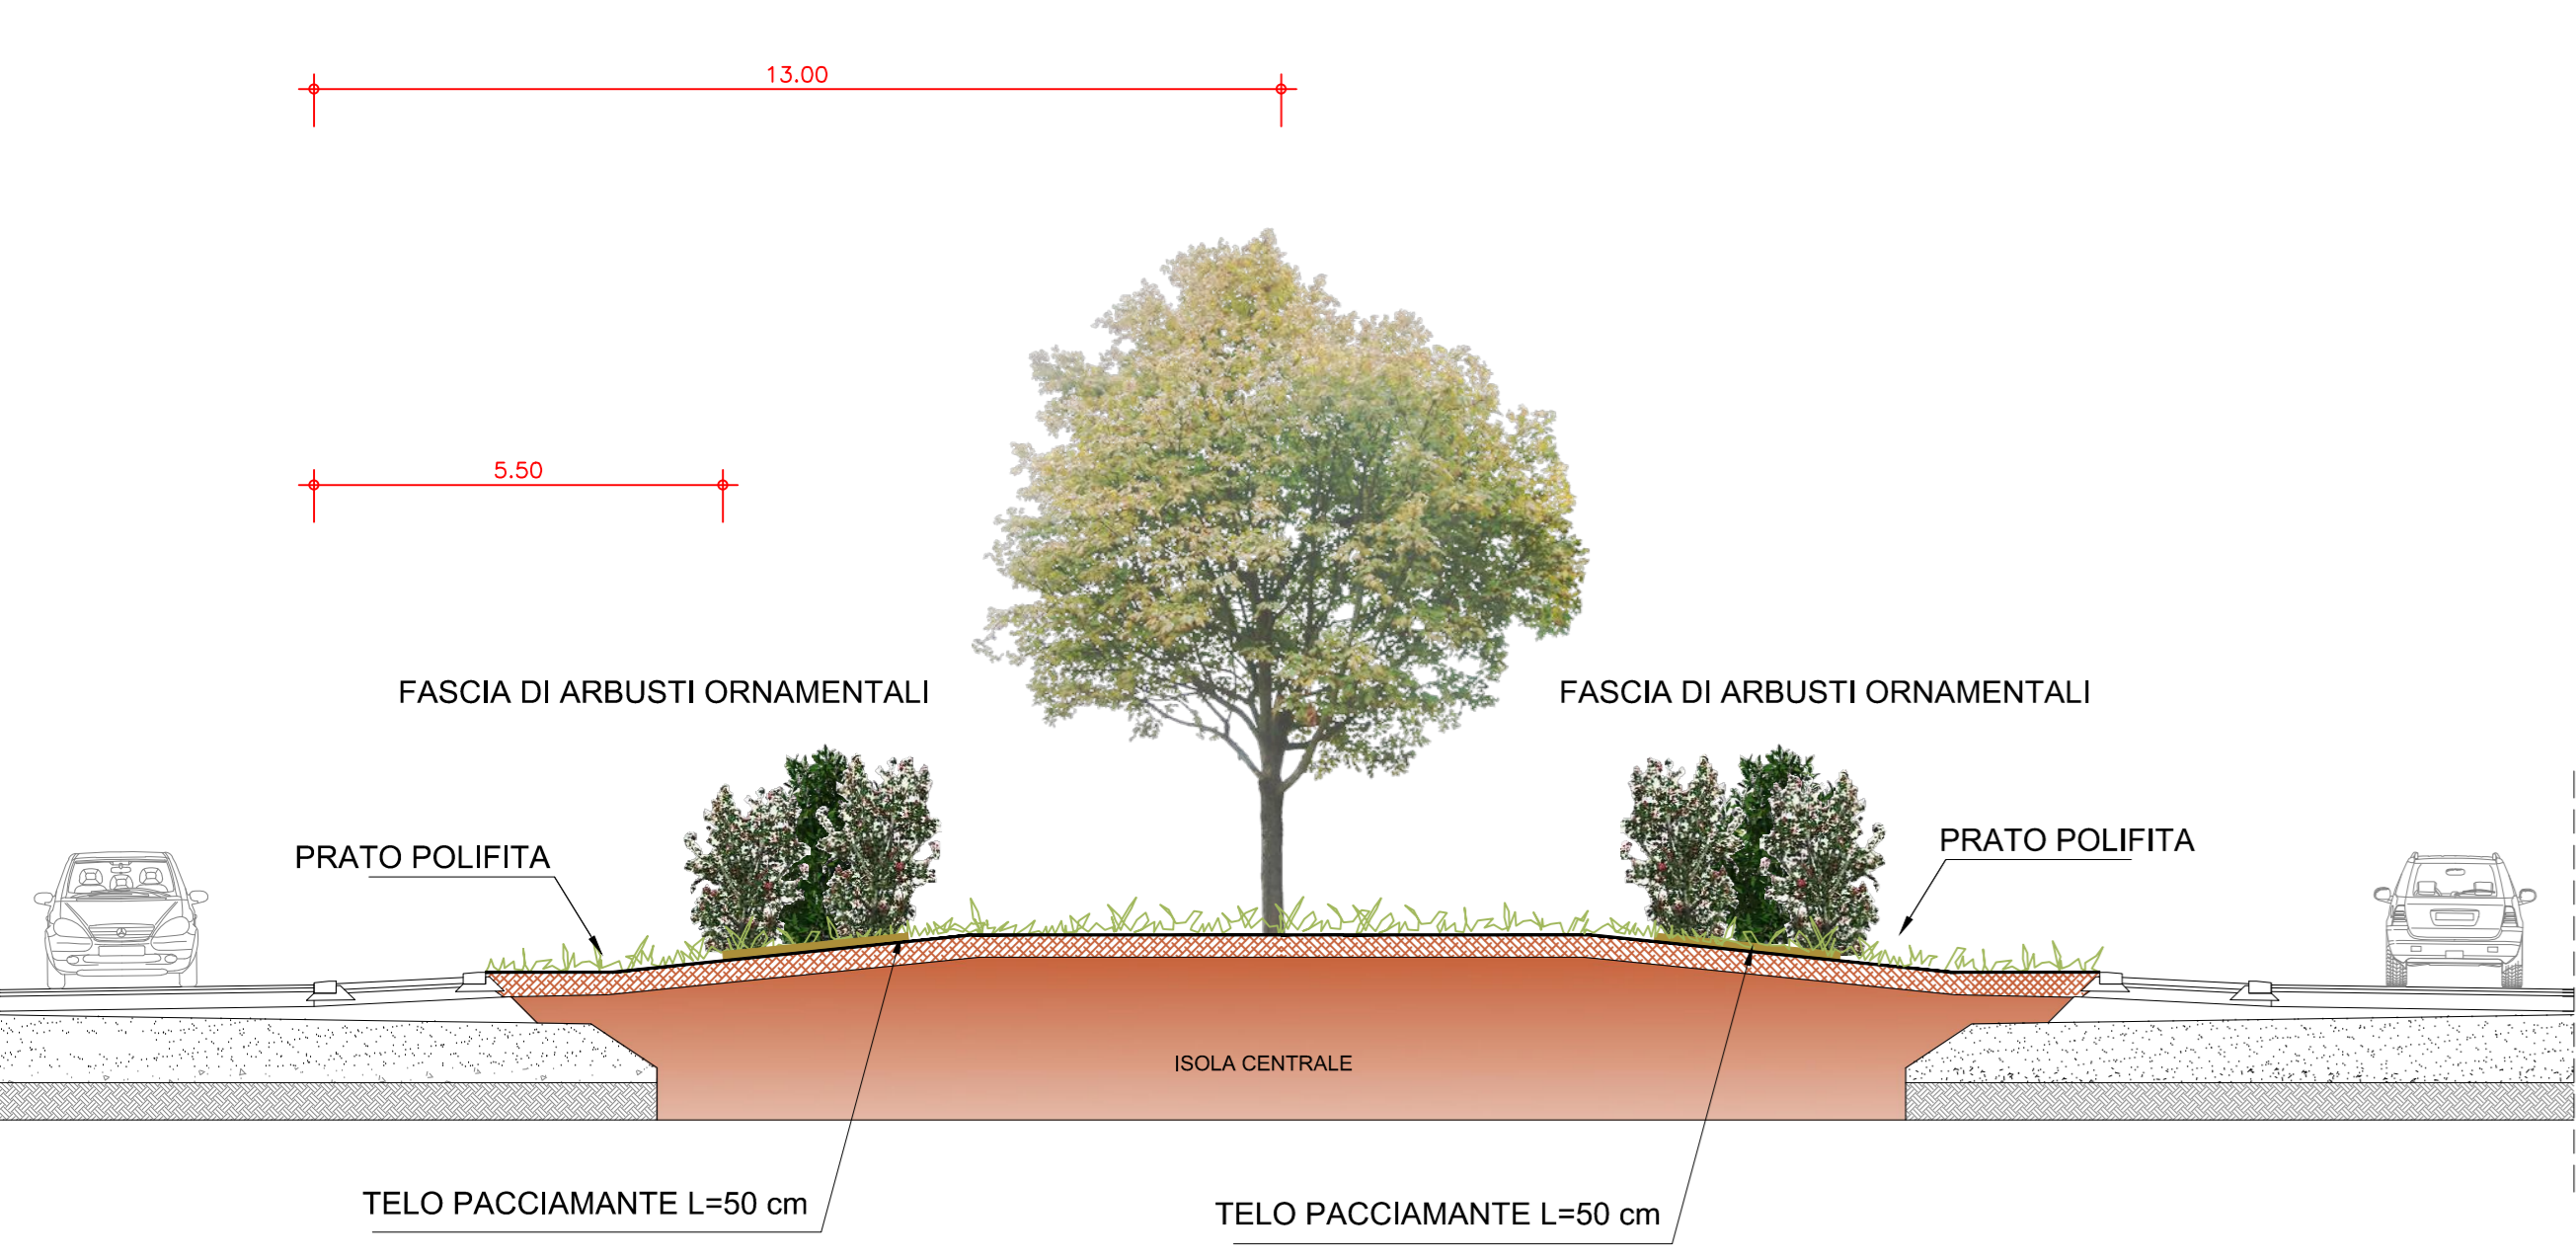

TP - 04 - 01 L3  
Formazione arbustiva di arbusti H>3m / L3

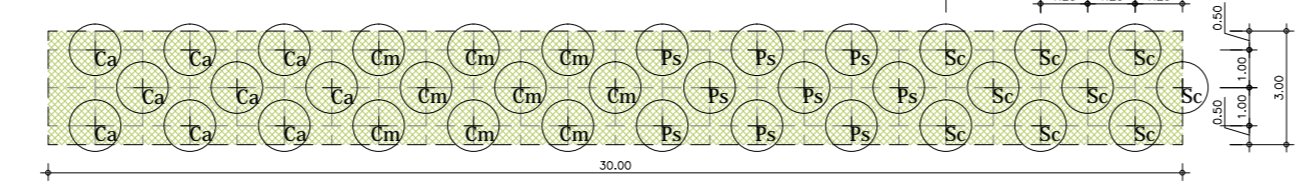


Modulo - 90mq (30mx3m)  
Spazi arbustivi < 3m


Ca	Cornus arvensis	9
La	Conocarpus monnina	9
Pr	Prunus spinosa	9
Sa	Sax. cernua	9
Sr	Sax. repens	9

FORMAZIONE ARBUSTIVA DI ARBUSTI H > 3m			
TP - 04 - 01 / L3			
Al.	CONNOCAZIONI VEGETALI	< 3m	Al.
TP - 04 - 01 / L3	Prunus	Cornus arvensis 9 Conocarpus monnina 9 Prunus spinosa 9 Sax. cernua 9 Sax. repens 9	9
Dimensioni:		90 mq (30x3m)	
QUANTITÀ E DIMENSIONI VEGETALI		36 arbusti (14-16 cm di età S1T1)	
SCHEDA TIPOLOGICA		TOTALE	36 arbusti


Stralcio planimetrico A  
pk 0+100 Asse A  
scala 1:200

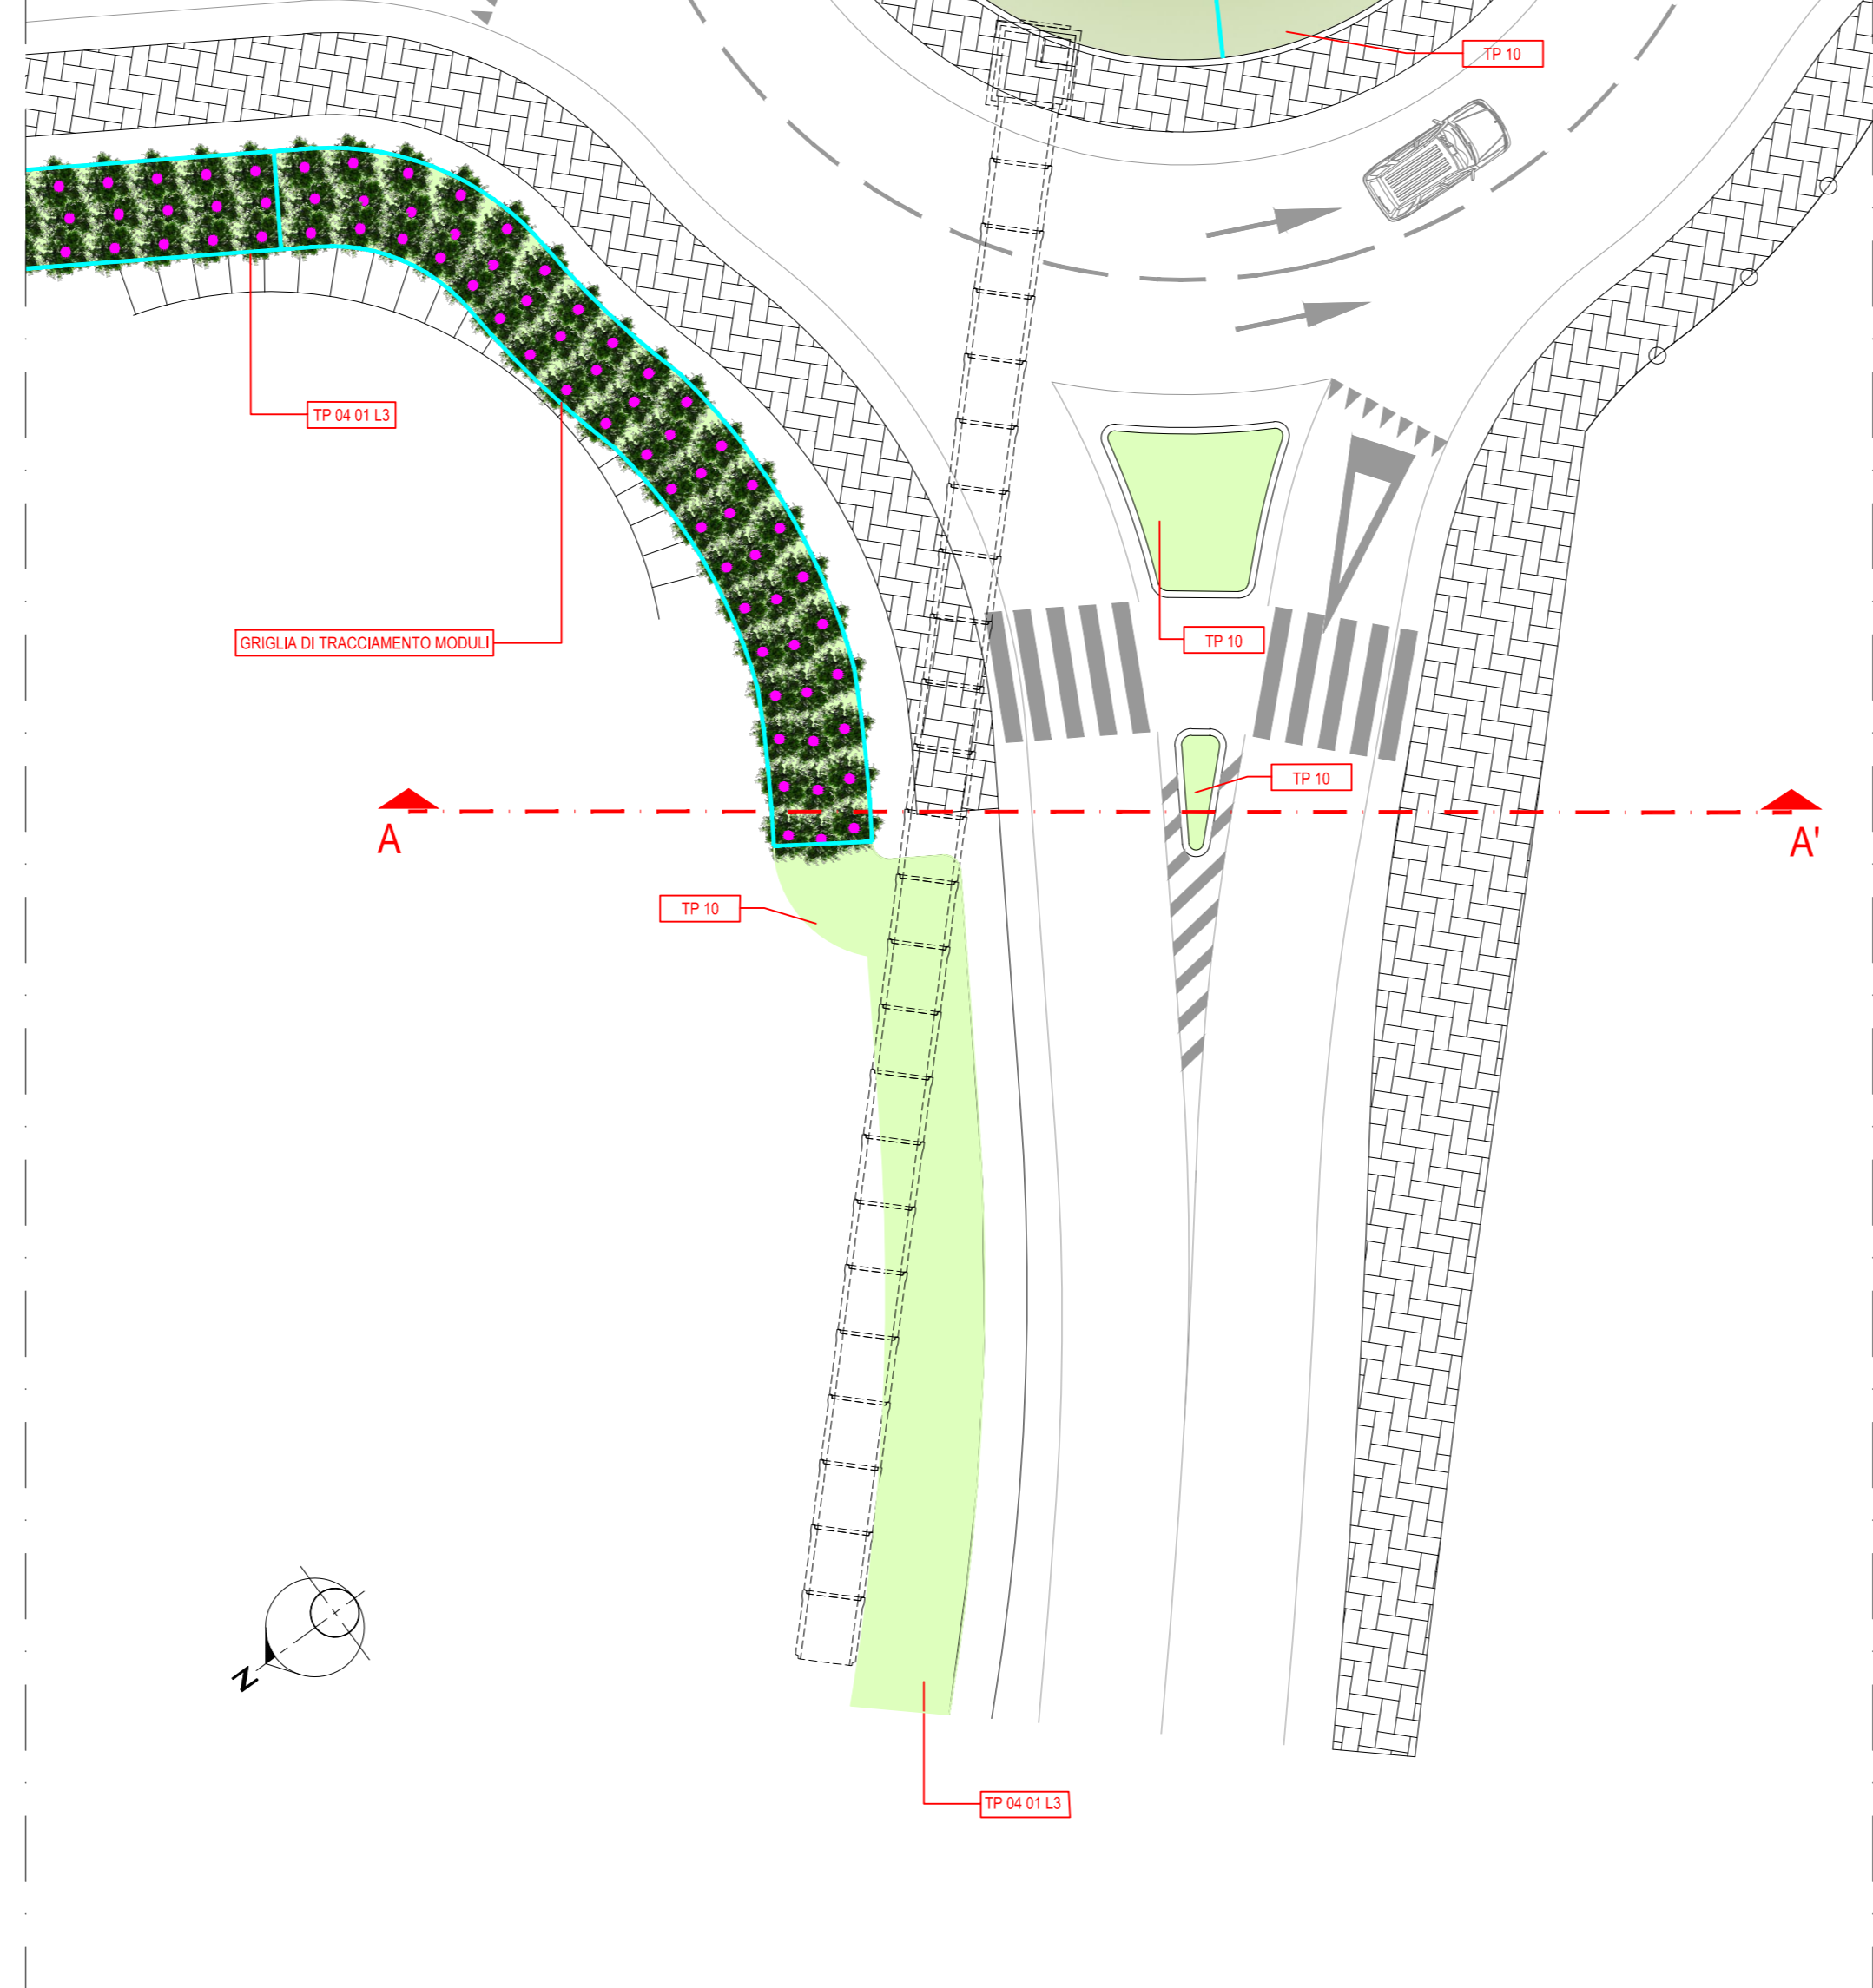

SEZIONE A - A' scala 1:200

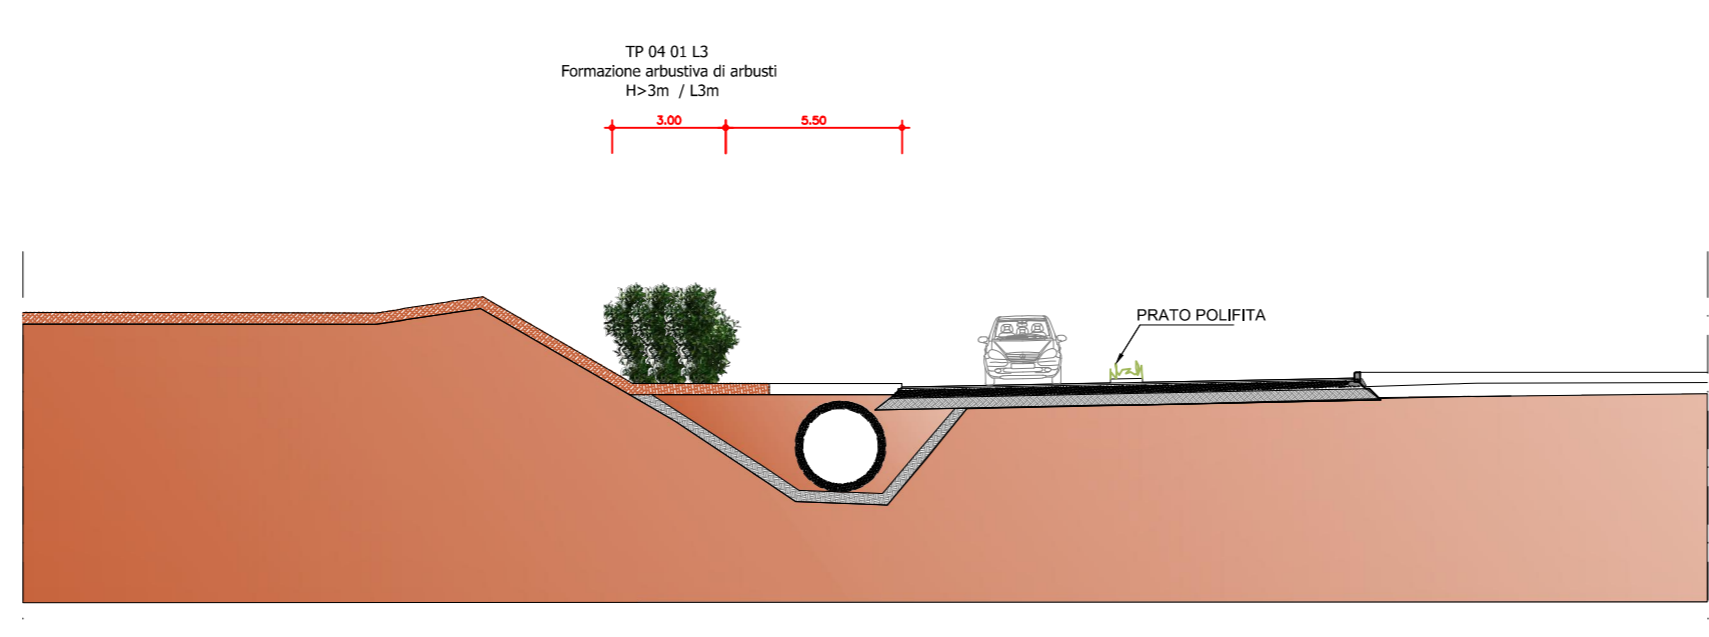

TP - 03 - 01 L3  
Formazione arbustiva di arbusti H<3m / L3m

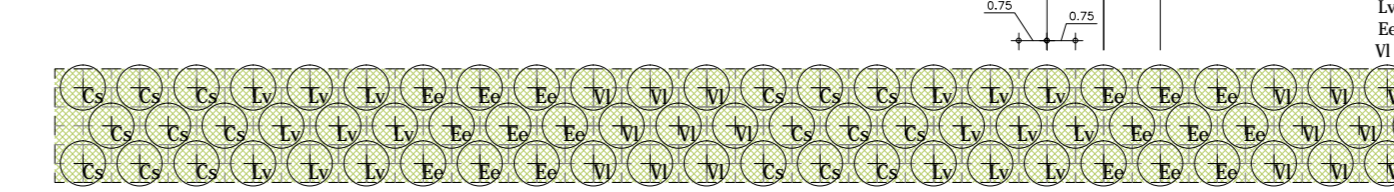


Modulo - 108mq (36mx3m)  
Spazi arbustivi < 3m



Ca	Cornus sanguinea	18
Lv	Ligustrum vulgare	18
Sc	Sorbus aucuparia	18
Vl	Viburnum lantana	18

FORMAZIONE ARBUSTIVA DI ARBUSTI H < 3m			
TP - 03 - 01 / L3			
Al.	CONNOCAZIONI VEGETALI	< 3m	Al.
TP - 03 - 01 / L3	Prunus	Cornus sanguinea 18 Ligustrum vulgare 18 Sorbus aucuparia 18 Viburnum lantana 18	18
Dimensioni:		108 mq (36x3m)	
QUANTITÀ E DIMENSIONI VEGETALI		72 arbusti (14-16 cm di età S1T1)	
SCHEDA TIPOLOGICA		TOTALE	72 arbusti




Stralcio planimetrico B  
pk 0+100 Asse B  
scala 1:200

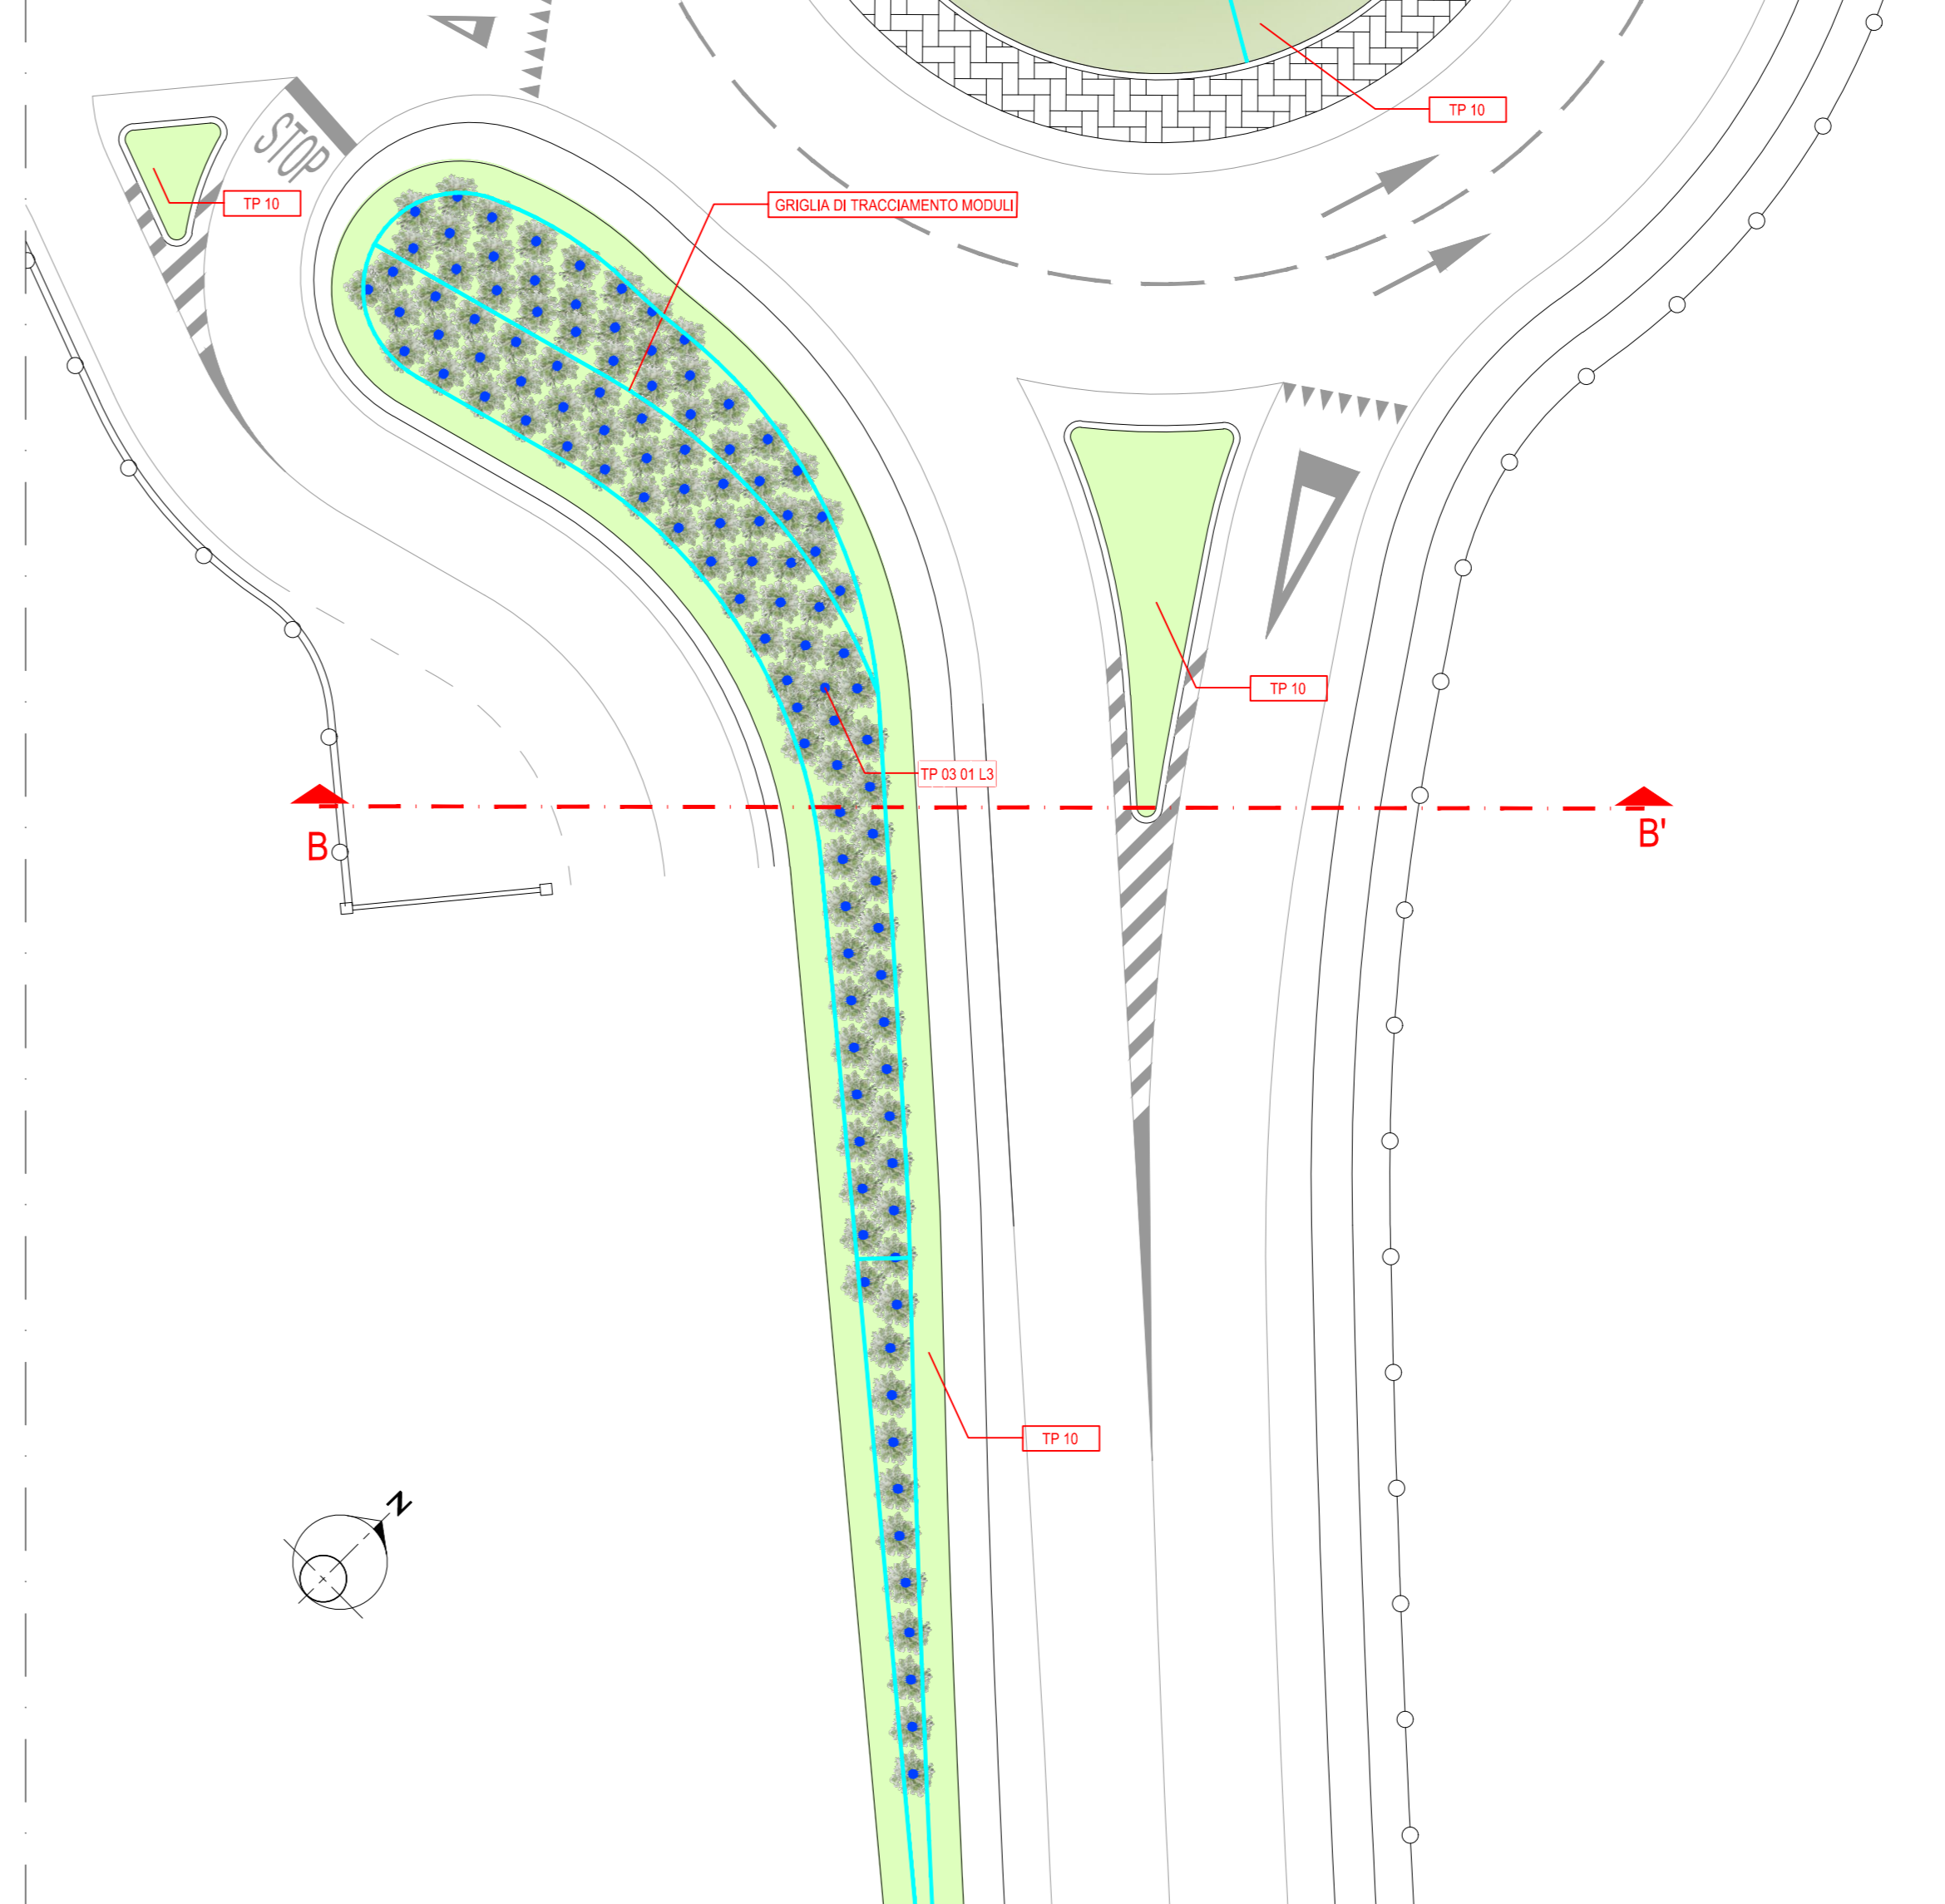

SEZIONE B - B' scala 1:200

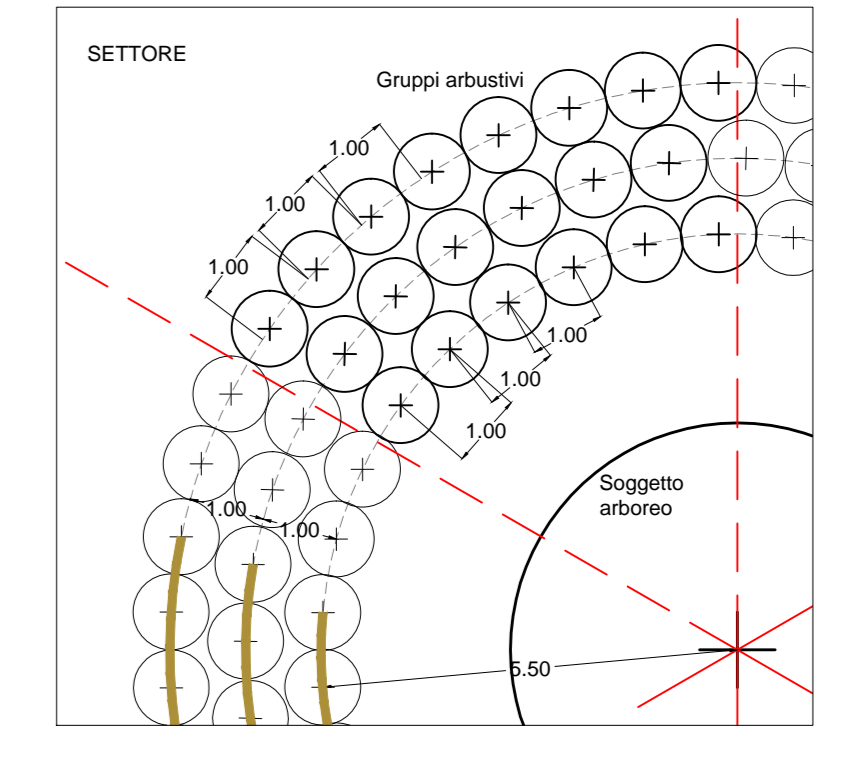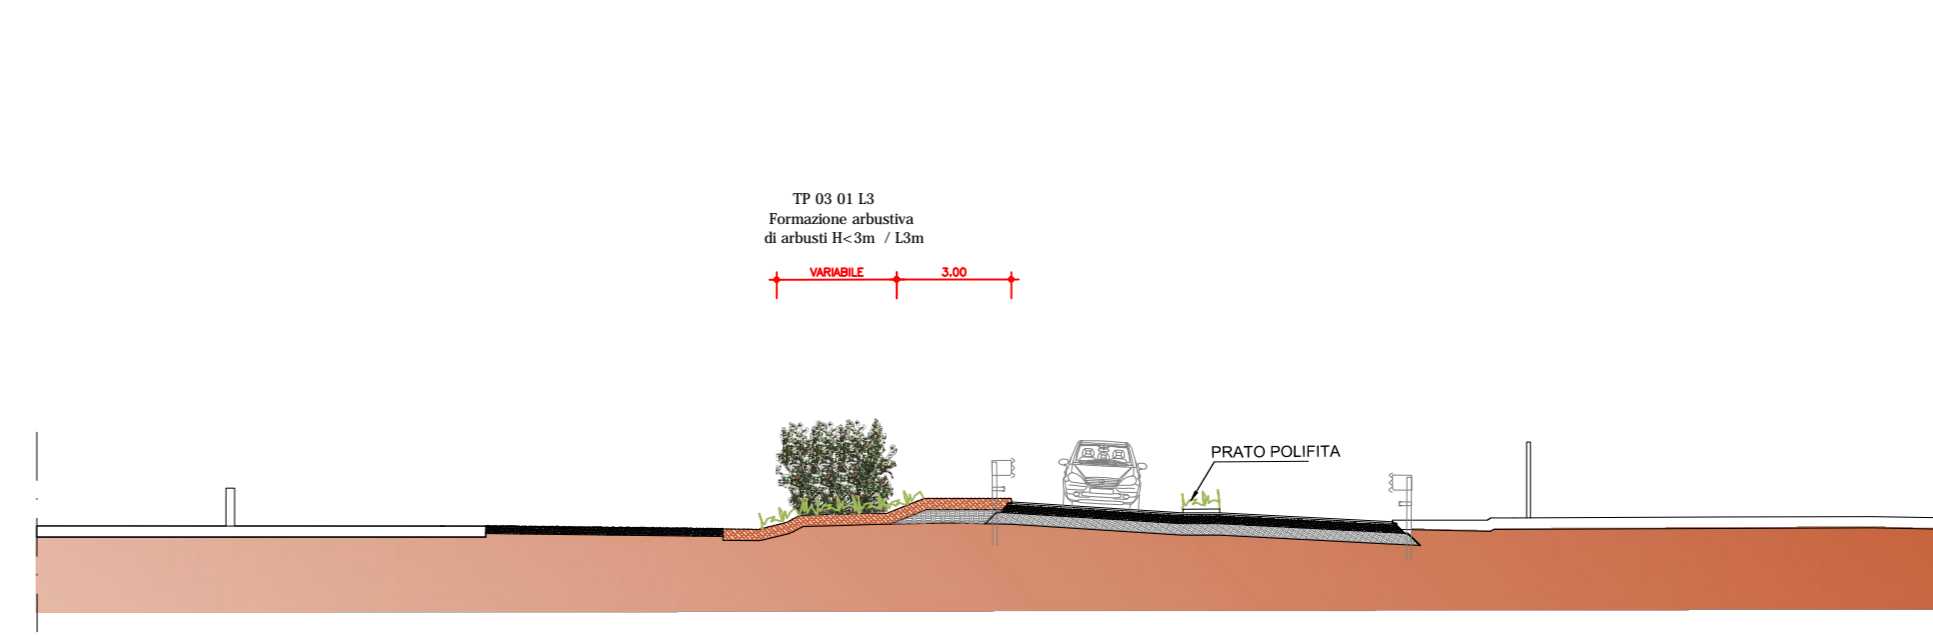

MODALITÀ DIMESSA A DIMORA SPECIE VEGETALI

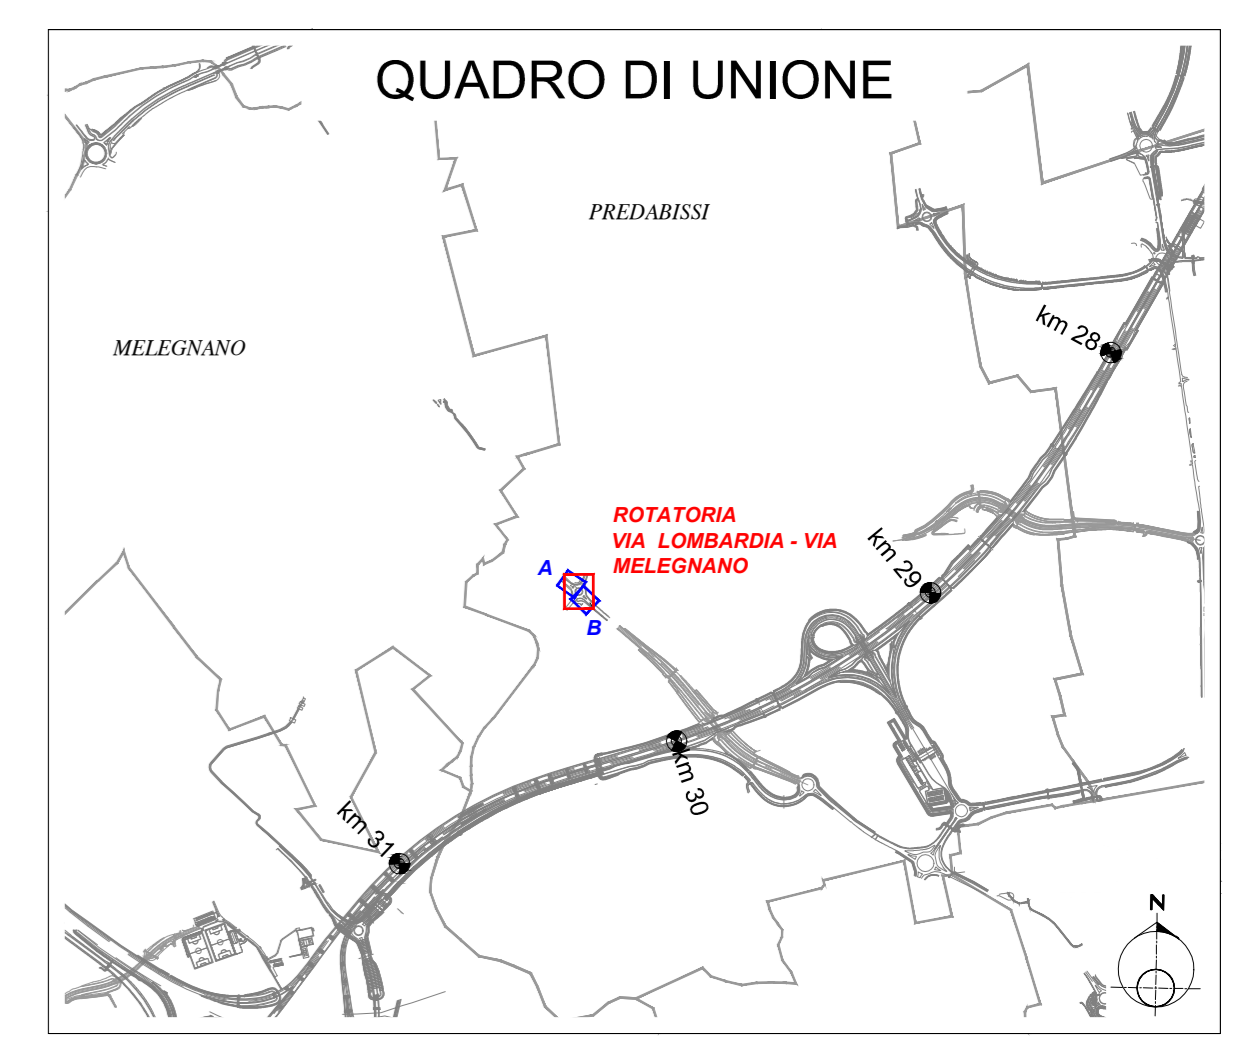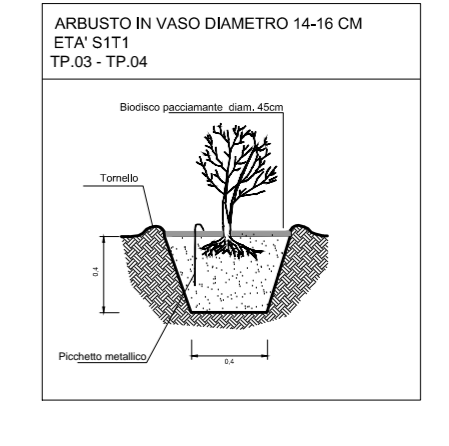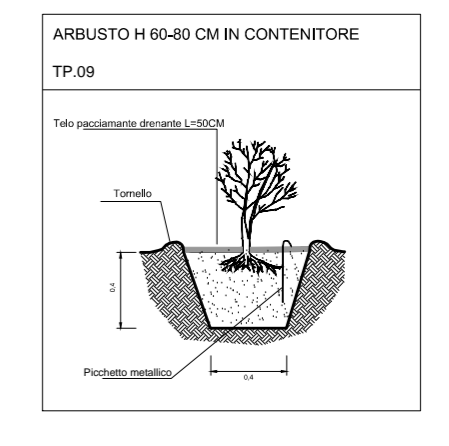

CONCESSIONI  
AUTOSTRADALI  
LOMBARDE

tangenziale  
esterna

**TANGENZIALE EST ESTERNA DI MILANO**  
CODICE C.U.P.: I2180000000007  
CODICE C.I.G.: 017107979C

**PROGETTO ESECUTIVO**  
LOTTO C

INTERVENTI DI INSERIMENTO PAESISTICO - AMBIENTALE, RIPRISTINO E COMPENSAZIONI

Potenziamento della S.S.9 "Via Emilia" (C25)

DETTAGLI COSTRUTTIVI INTERVENTI MITIGAZIONE AMBIENTALE  
TAVOLA 1

IL PROGETTISTA  
LANDE S.r.l.  
Dot. Arch. Pasquale Picano  
Codice Architetto di Napoli  
n. 4923

CONSORZIO COSTRUTTORI TISEM  
IL DIRETTORE TECNICO  
Dot. Ing. Enrico Zoratti  
Codice Ingegnere di Padova  
n. 2559

RESPONSABILE INTEGRAZIONE  
PRESTAZIONI SPECIALISTICHE  
Dott. Ing. Pietro Mazzoni  
Codice Ingegnere di Padova  
n. 2559

IL CONCEDENTE  
CONCESSIONI  
AUTOSTRADALI  
LOMBARDE

IL CONCESSIONARIO  
tangenziale  
esterna

IL DIRETTORE DEI LAVORI

B	15/06/2012	Interventi CALITE	D. Sirino	E. Scariano	P. Pisano
A	30/01/2012	EMMISSIONE	S. Bellaro	G. Castaglia	P. Pisano
RM	REV.	DATA	DESCRIZIONE	ELABORAZIONE PROGETTUALE	CONTR.
IDENTIFICAZIONE ELABORATO					
NUM. REG.	DEC.	USO	LIBRO	FOGLIO	PROIEZIONE
C1671	PC	C25	MAY01	01A	PC 001B
SCALE					Varie

15/06/2012