
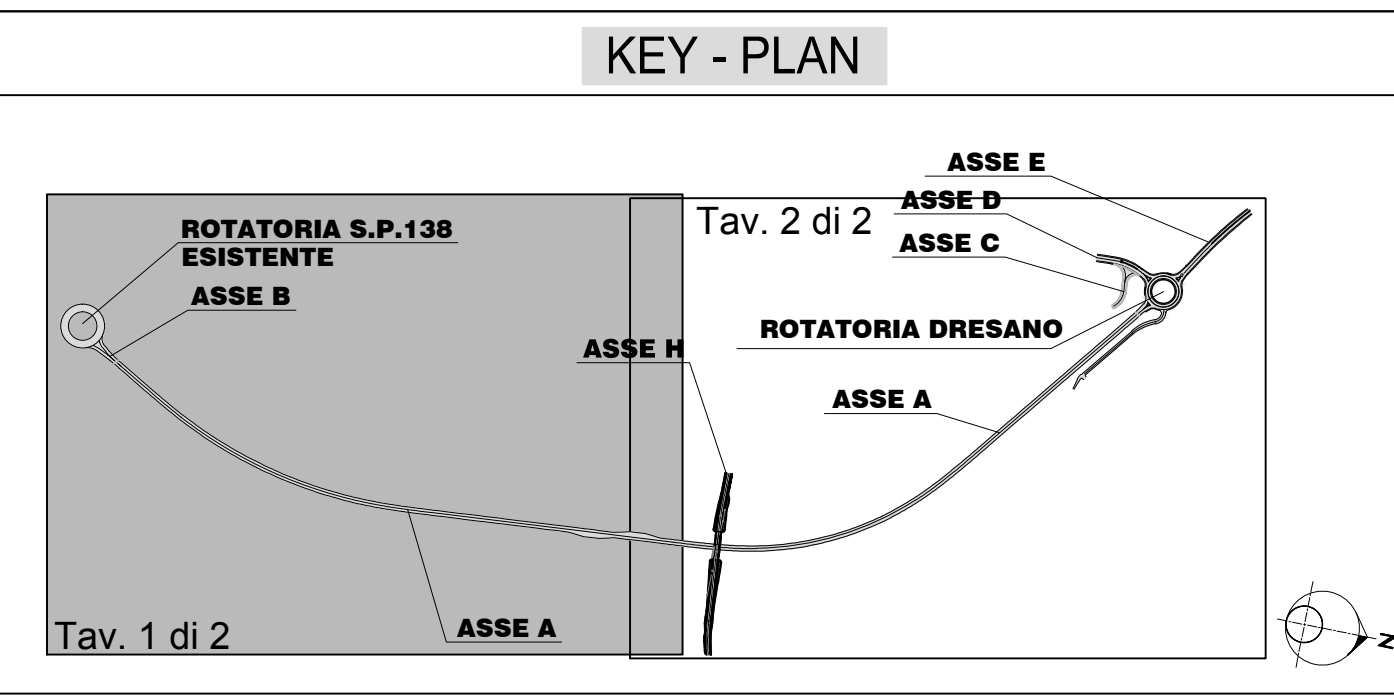


COMUNE: DRESANO
PROVINCIA: MILANO

COMUNE: DRESANO
PROVINCIA: MILANO

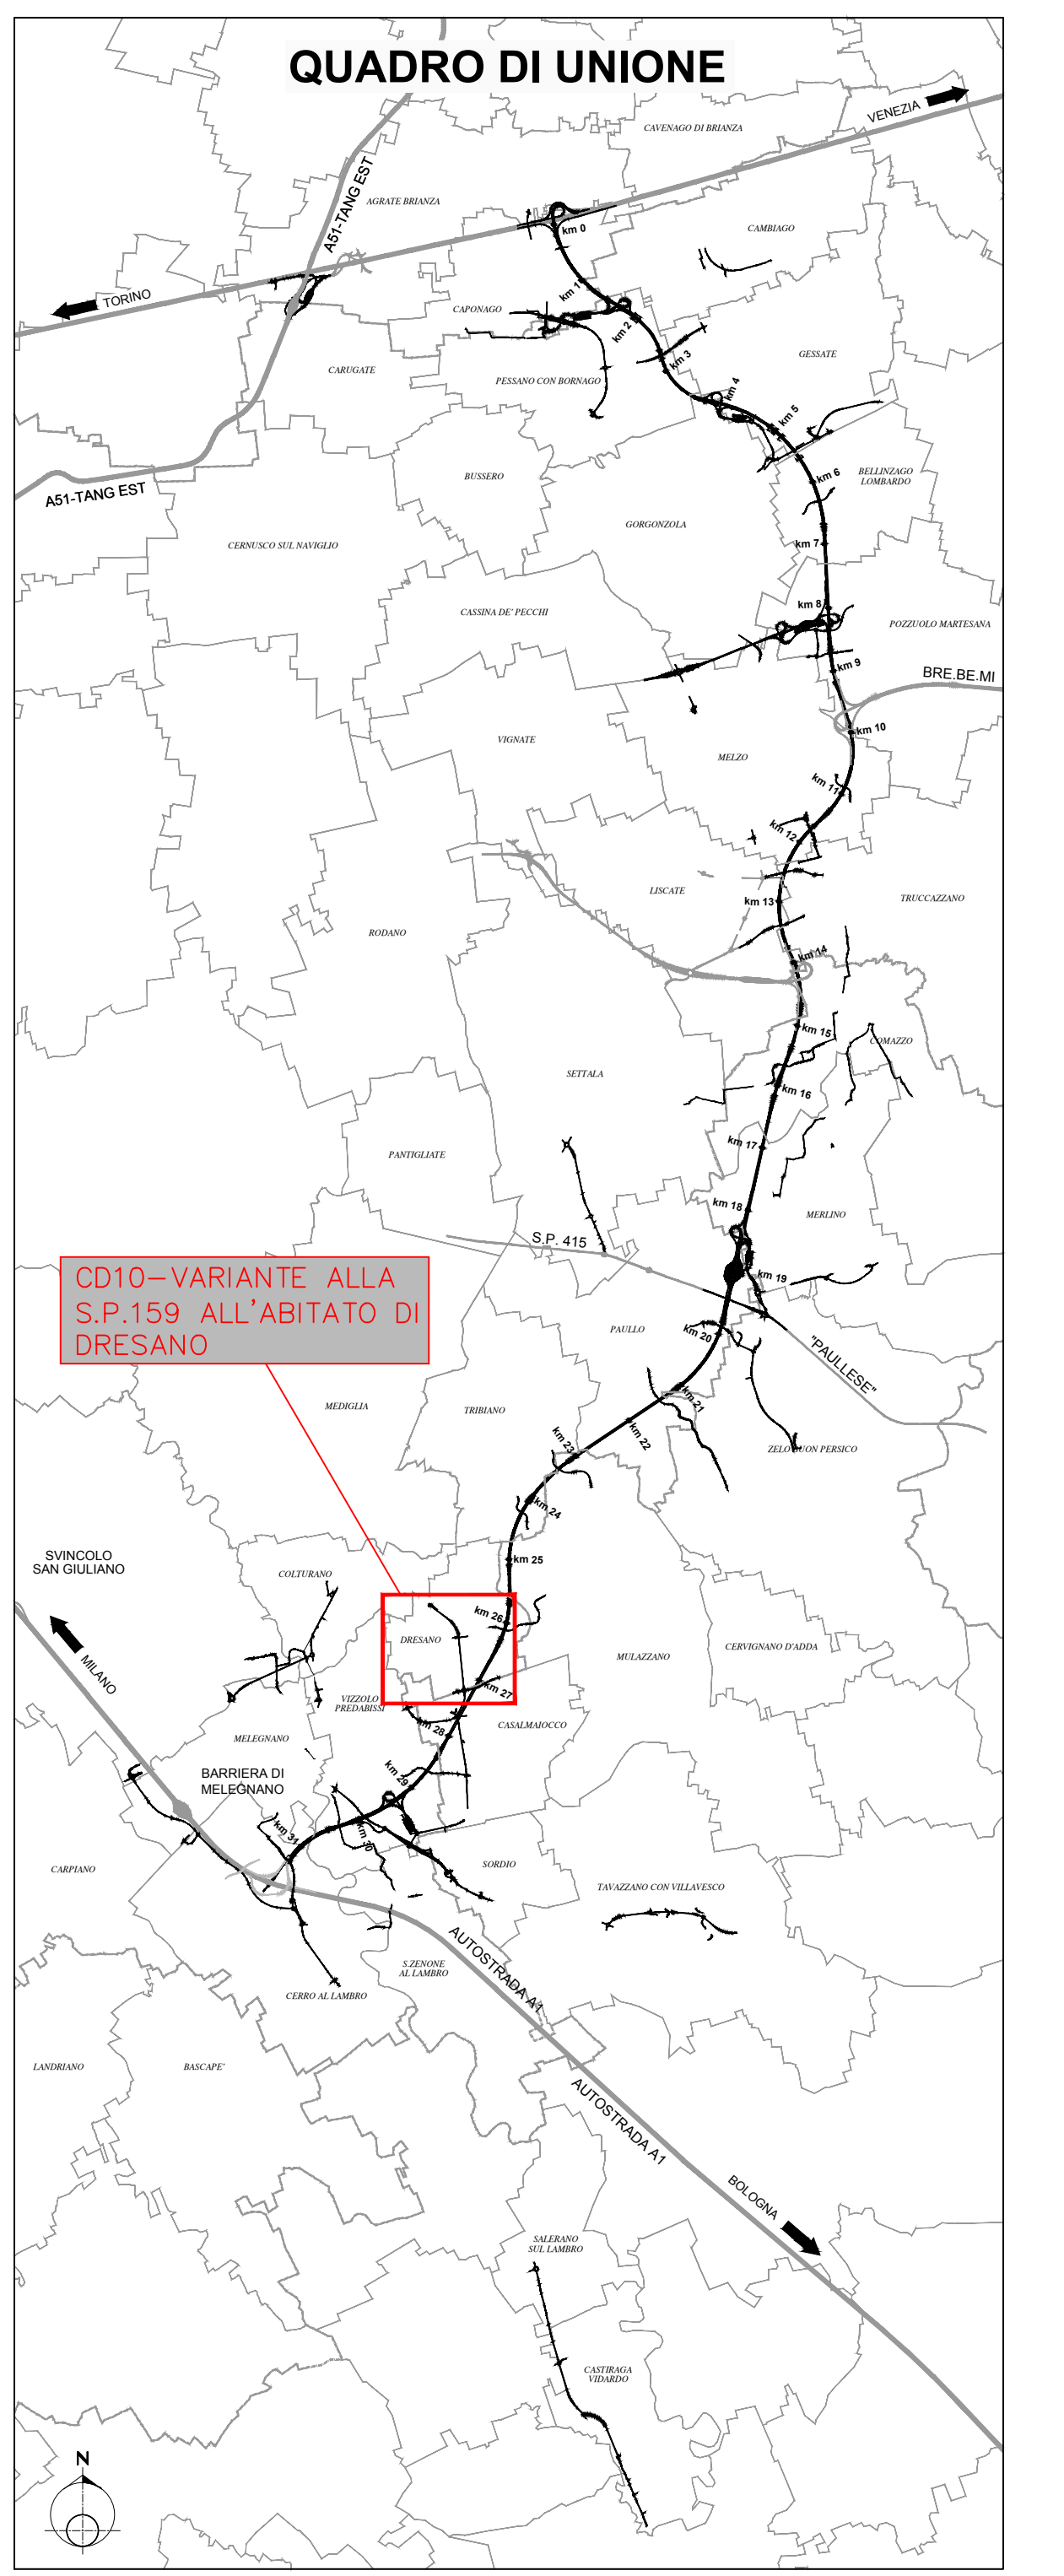

CONCESSIONARI AUTOSTRADALI LOMBARDE tangenziale esterna

TANGENZIALE EST ESTERNA DI MILANO
CODICE C.I.P. 028690000007
CODICE C.I.G. 017107578C

PROGETTO ESECUTIVO
LOTTO B

PROGETTAZIONE STRADALE

VARIANTE S.P.159 ABITATO DI DRESANO (CD10)
PLANIMETRIA DI PROGETTO
TAVOLA 1 DI 2

SITECO s.r.l.
Cod. Reg. Riscossione
Ordine Ingegneri di Modena n. 1256

CONSORZIO ARCOTEAM CONSORZIO COSTRUTTORI TEAM RESPONSABILE INTEGRAZIONE PRESTAZIONI SPECIALISTICHE

Dott. Ing. Saby Del Balzo Dott. Ing. Rocco Milgri Dott. Ing. Pietro Maggioni
Ordine Ingegneri di Poggiana n. 631 Ordine Ingegneri di Parma n. 821 Ordine Ingegneri di Parma n. 821

IL CONCEDENTE IL CONCESSIONARIO IL DIRETTORE DEI LAVORI

EM. REV.	DATA	DESCRIZIONE	A. LOCALI	IL BONDINI	PIAZZOLI
			ELABORAZIONE PROGETTUALE	CONTR.	APPROV.

IDENTIFICAZIONE ELABORATO

N. PROG.	DEL. UFF.	DATA	DIS. PROG.	REVISIONI	PROGETTO	DATA
B 5 3 0 1	W	B	C 1 0	0	S	12/06/2015

SCALE: 1:1000