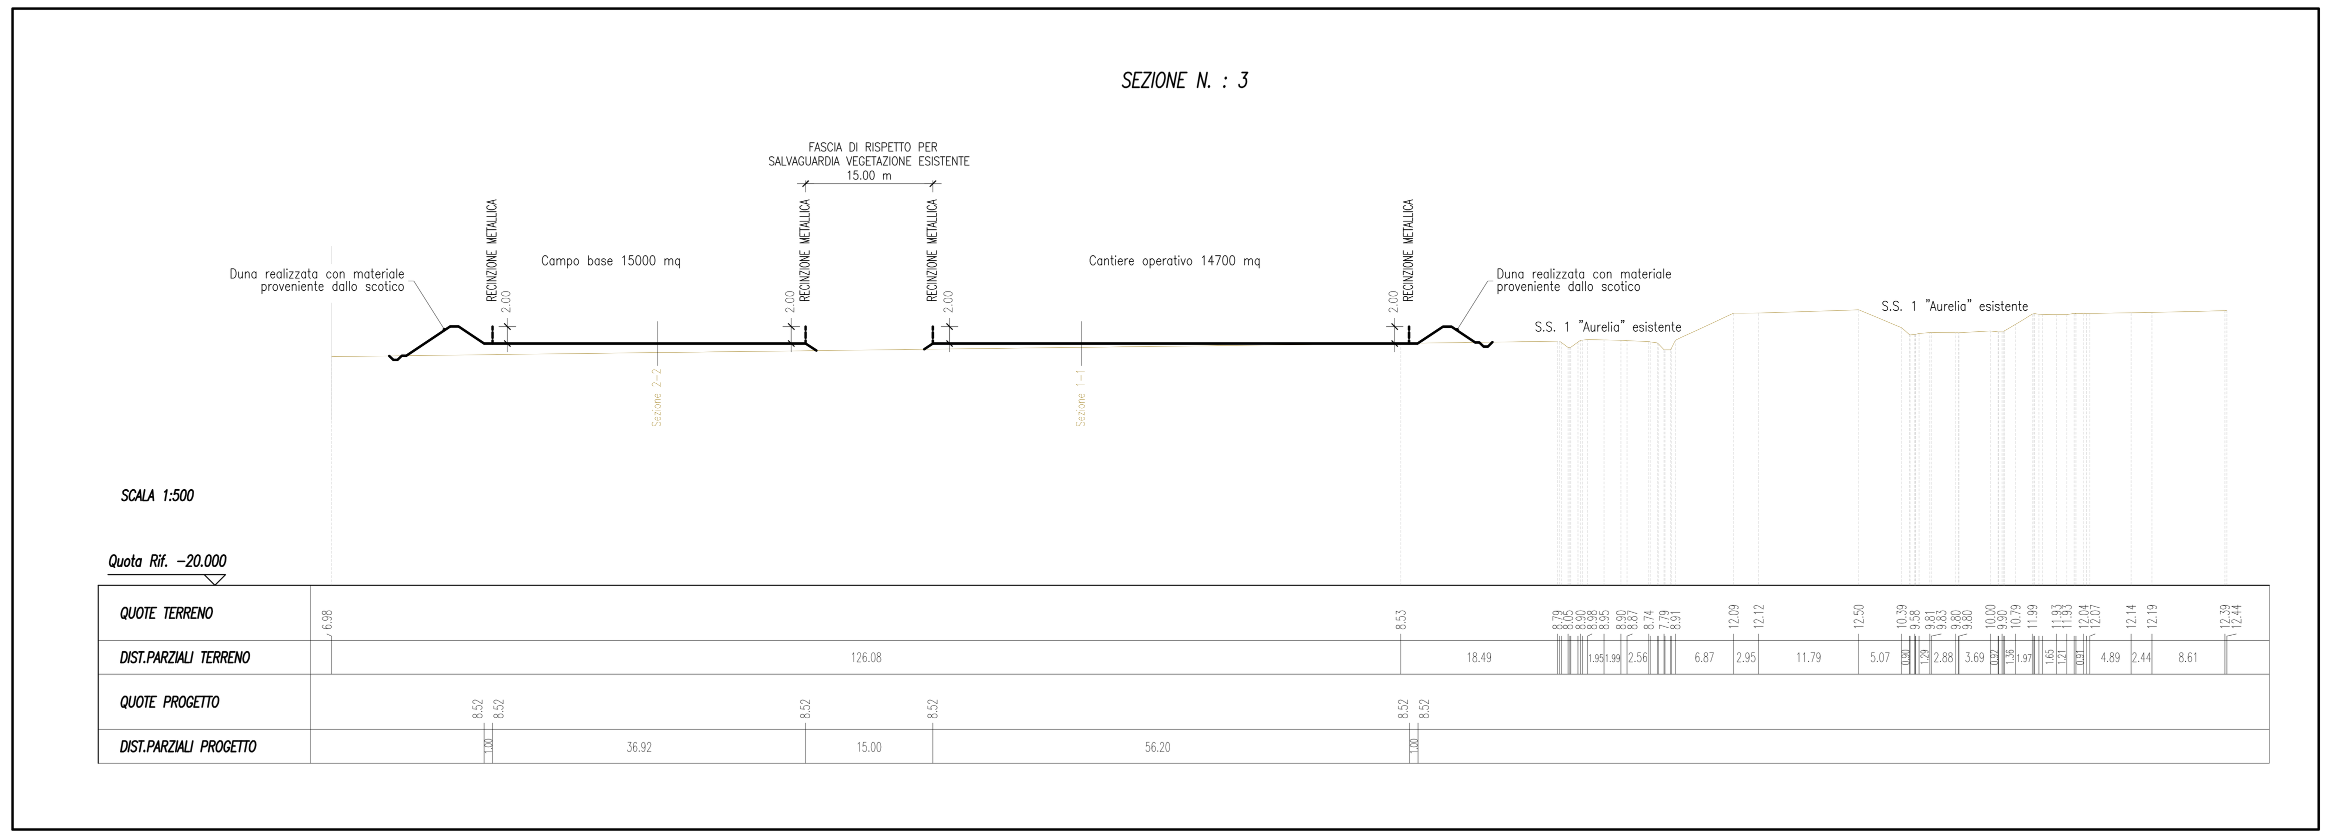


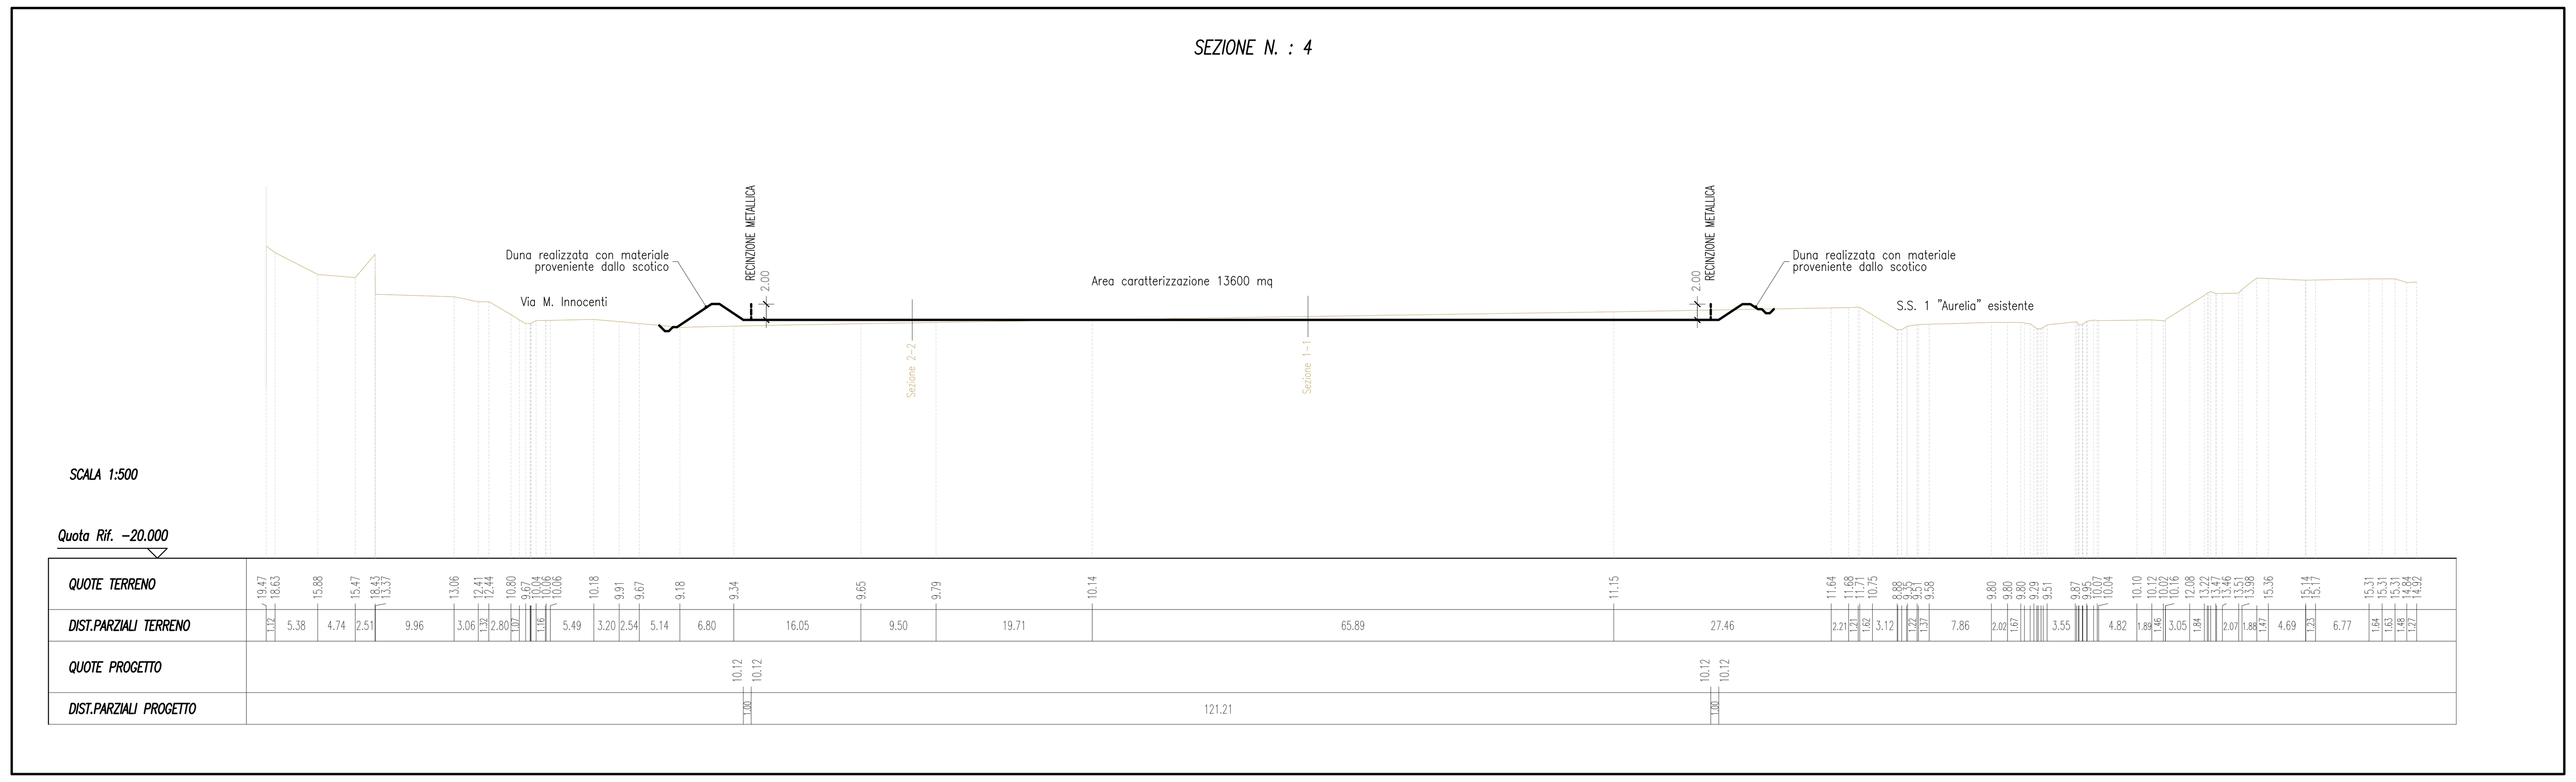


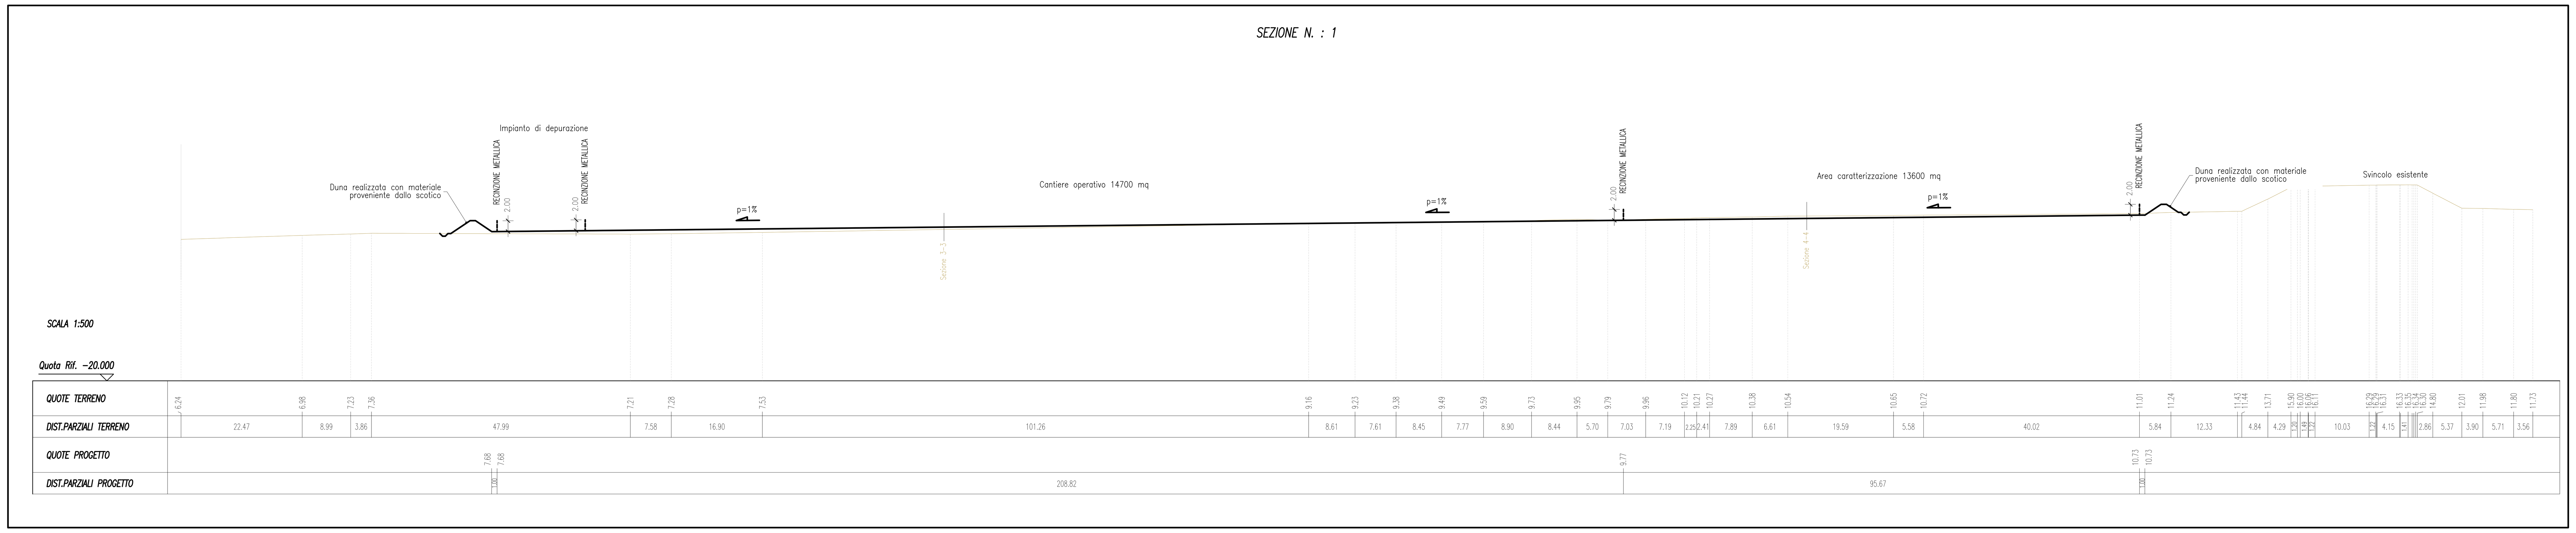


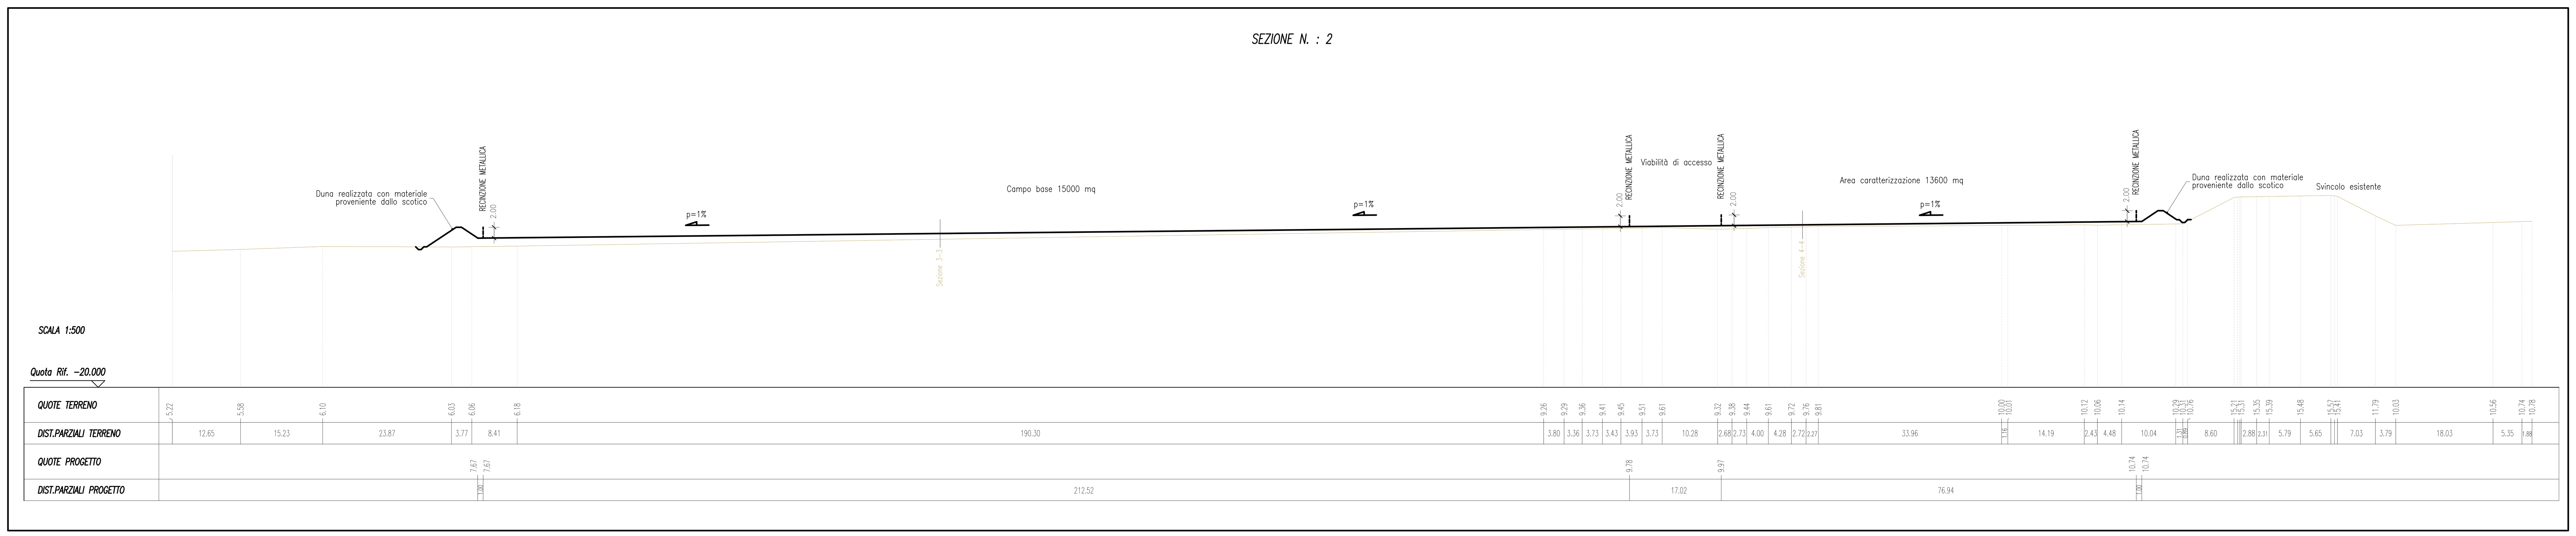


**Società Autostrada Tirrenica p.A.**
GRUPPO AUTOSTRADE PER L'ITALIA S.p.A.

**AUTOSTRADA (A12) : ROSIGNANO – CIVITAVECCHIA**
LOTTO 5B

TRATTO: FONTEBLANDA – ANSEDONIA
**PROGETTO DEFINITIVO**

INFRASTRUTTURA STRATEGICA DI PREMINENTE INTERESSE NAZIONALE

# CANTIERIZZAZIONE E FASI COSTRUTTIVE

## AREE DI CANTIERE, CAVE E DEPOSITI

## CB01 – CAMPO BASE
## SEZIONI

| IL PROGETTISTA SPECIALISTICO | IL RESPONSABILE INTEGRAZIONE PRESTAZIONI SPECIALISTICHE | IL DIRETTORE TECNICO |
|---|---|---|
| Geom. Maurizio Plebani<br>Albo Geom. Milano N. 8574<br>RESPONSABILE UFFICIO CAP | Ing. Alessandro Alfì<br>Ord. Ingg. Milano N. 20015<br>CAPO PROGETTO | Ing. Massimiliano Giacobbi<br>Ord. Ingg. Milano N. 20746 |

| WBS | RIFERIMENTO ELABORATO | | | | | | DATA: | REVISIONE |
|---|---|---|---|---|---|---|---|---|
| | DIRETTORIO | | FILE | | | | | |
| – | codice commessa | N.Prog. | unita' | ufficio argomento | n. progressivo | Rev. | OTTOBRE 2016 | n. / data |
| – | 121214 | 09 | ––– | CAP | 0302 | –– | SCALA: 1:500 | |

| | COORDINATORE GENERALE INIZIATIVA SAT | |
|---|---|---|
| spea ENGINEERING gruppo Atlantia | Ing. Massimiliano Giacobbi<br>Ord. Ingg. Milano N. 20746<br>CAPO COMMESSA | ELABORAZIONE GRAFICA A CURA DI :<br>ELABORAZIONE PROGETTUALE A CURA DI :<br>IL RESPONSABILE UNITA' : |
| CONSULENZA A CURA DI : | | |

| VISTO DEL COMMITTENTE | VISTO DEL CONCEDENTE |
|---|---|
| SAT | Ministero delle Infrastrutture e dei Trasporti<br>DIPARTIMENTO PER LE INFRASTRUTTURE, GLI AFFARI GENERALI ED IL PERSONALE<br>STRUTTURA DI VIGILANZA SULLE CONCESSIONARIE AUTOSTRADALI |

IL PRESENTE DOCUMENTO NON POTRA' ESSERE COPIATO, RIPRODOTTO O ALTRIMENTI PUBBLICATO, IN TUTTO O IN PARTE, SENZA IL CONSENSO SCRITTO DELLA SOC. AUTOSTRADE PER L'ITALIA S.P.A. OGNI UTILIZZO NON AUTORIZZATO SARA' PERSEGUITO A NORMA DI LEGGE.
THIS DOCUMENT MAY NOT BE COPIED, REPRODUCED OR PUBLISHED, EITHER IN PART OR IN ITS ENTIRETY, WITHOUT THE WRITTEN PERMISSION OF SOC. AUTOSTRADE PER L'ITALIA S.P.A. UNAUTHORIZED USE WILL BE PROSECUTED BY LAW.