
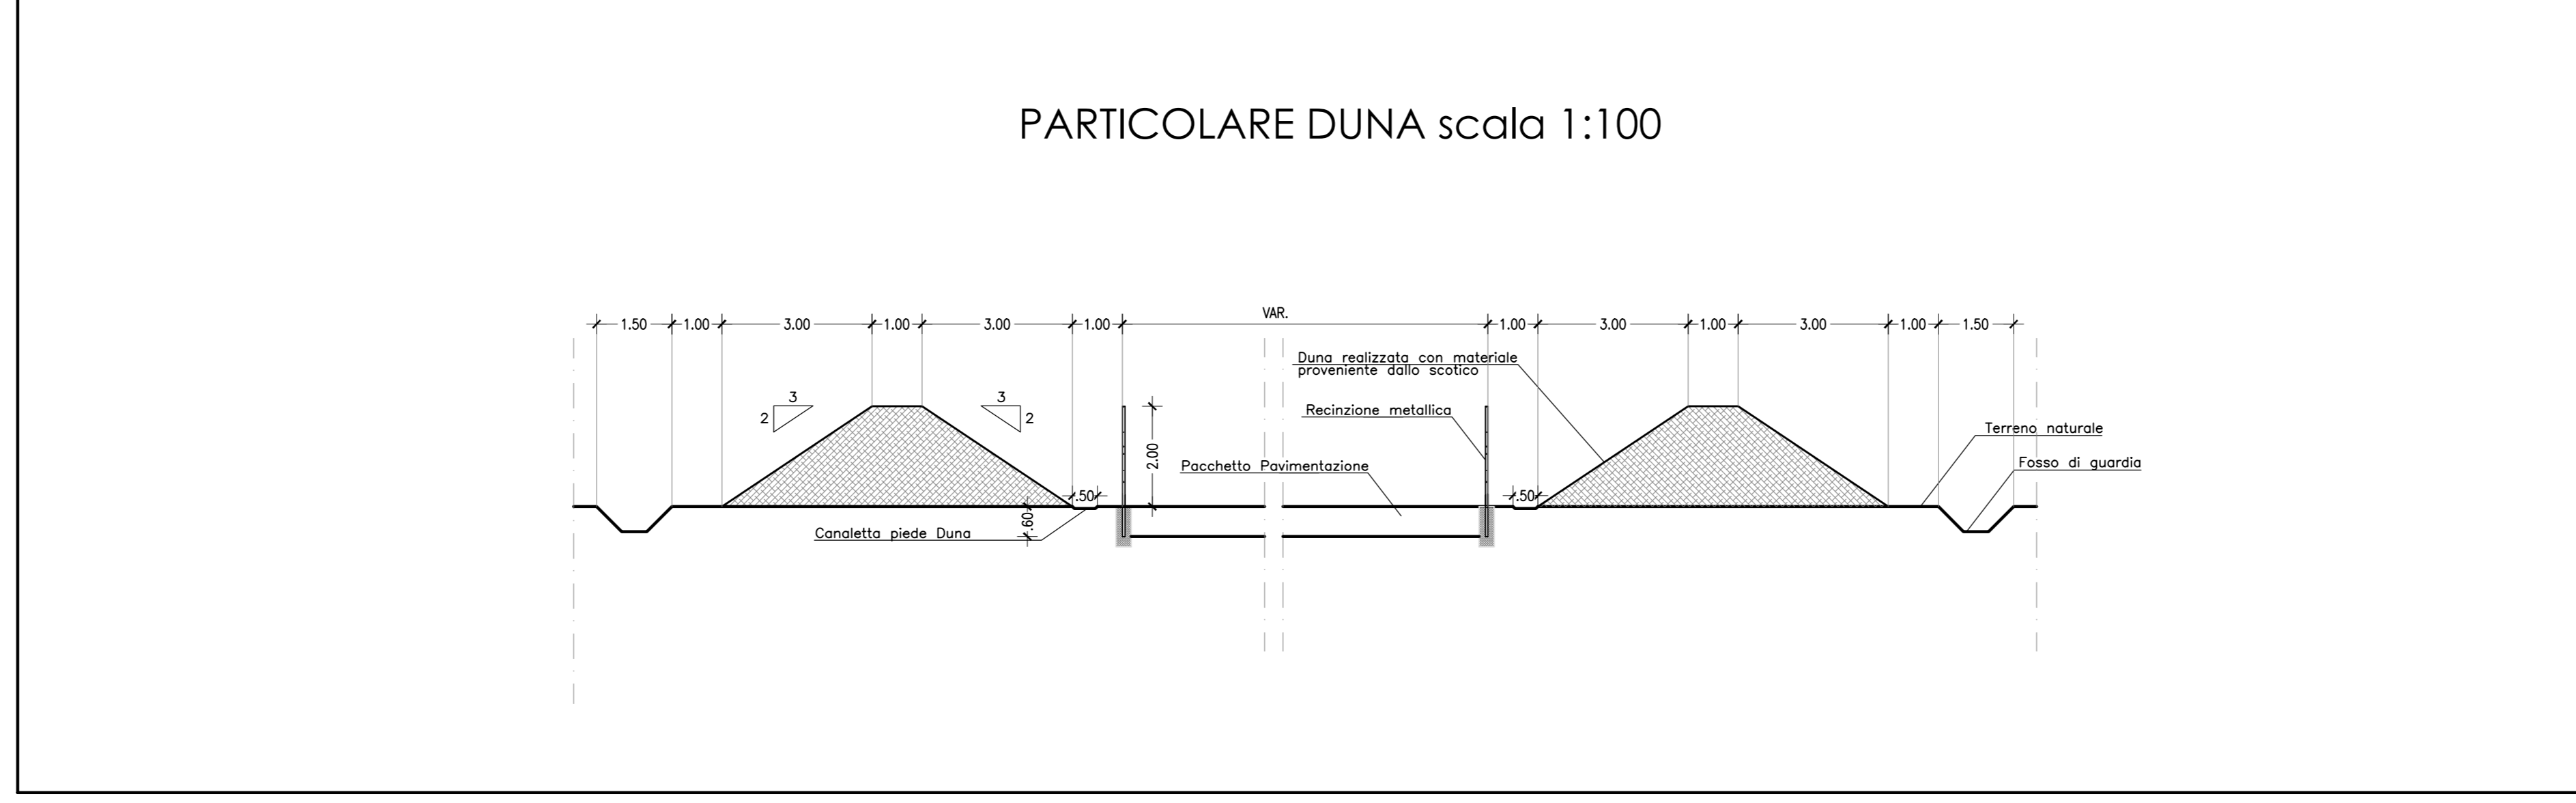
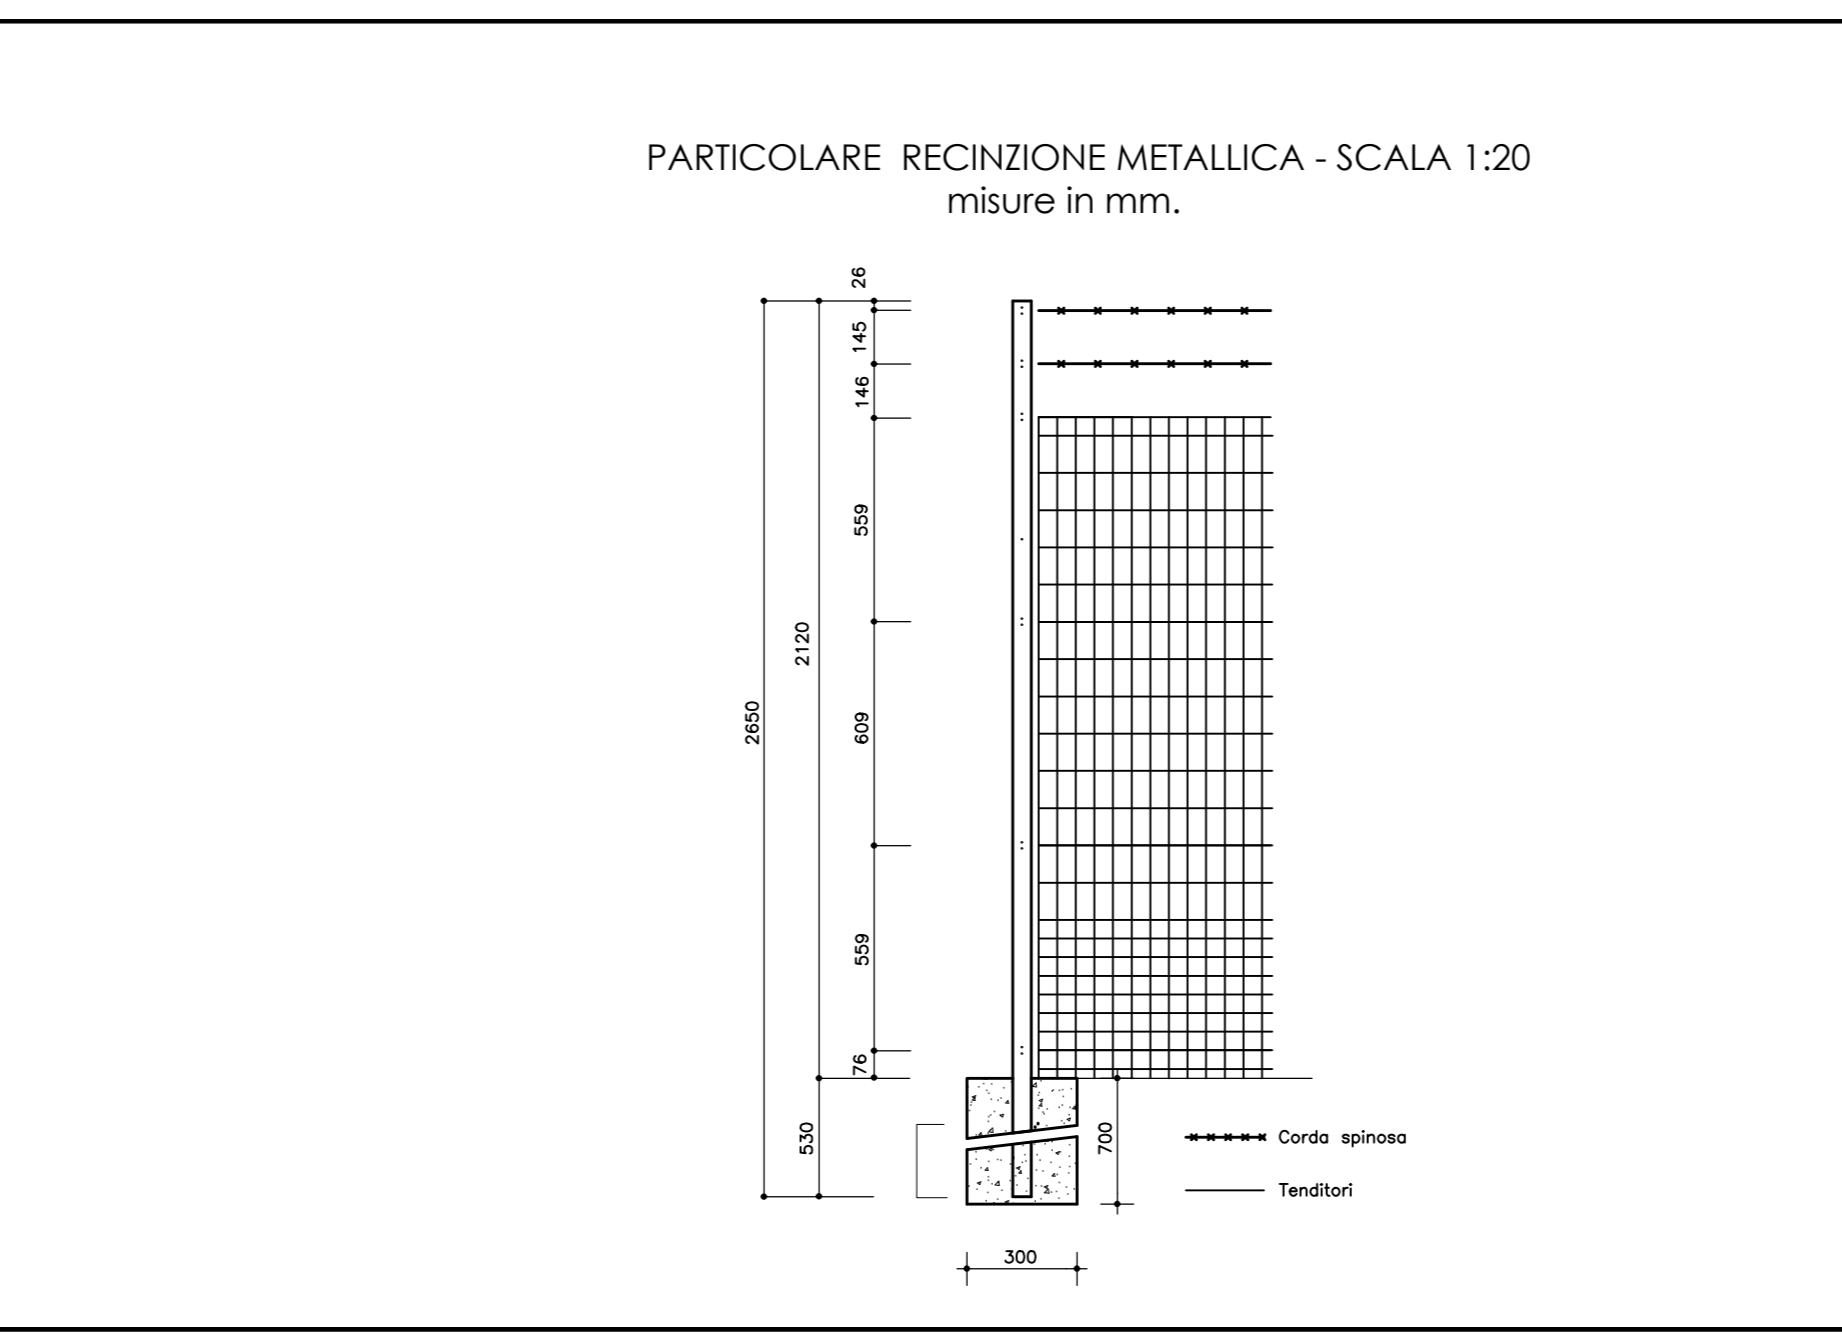
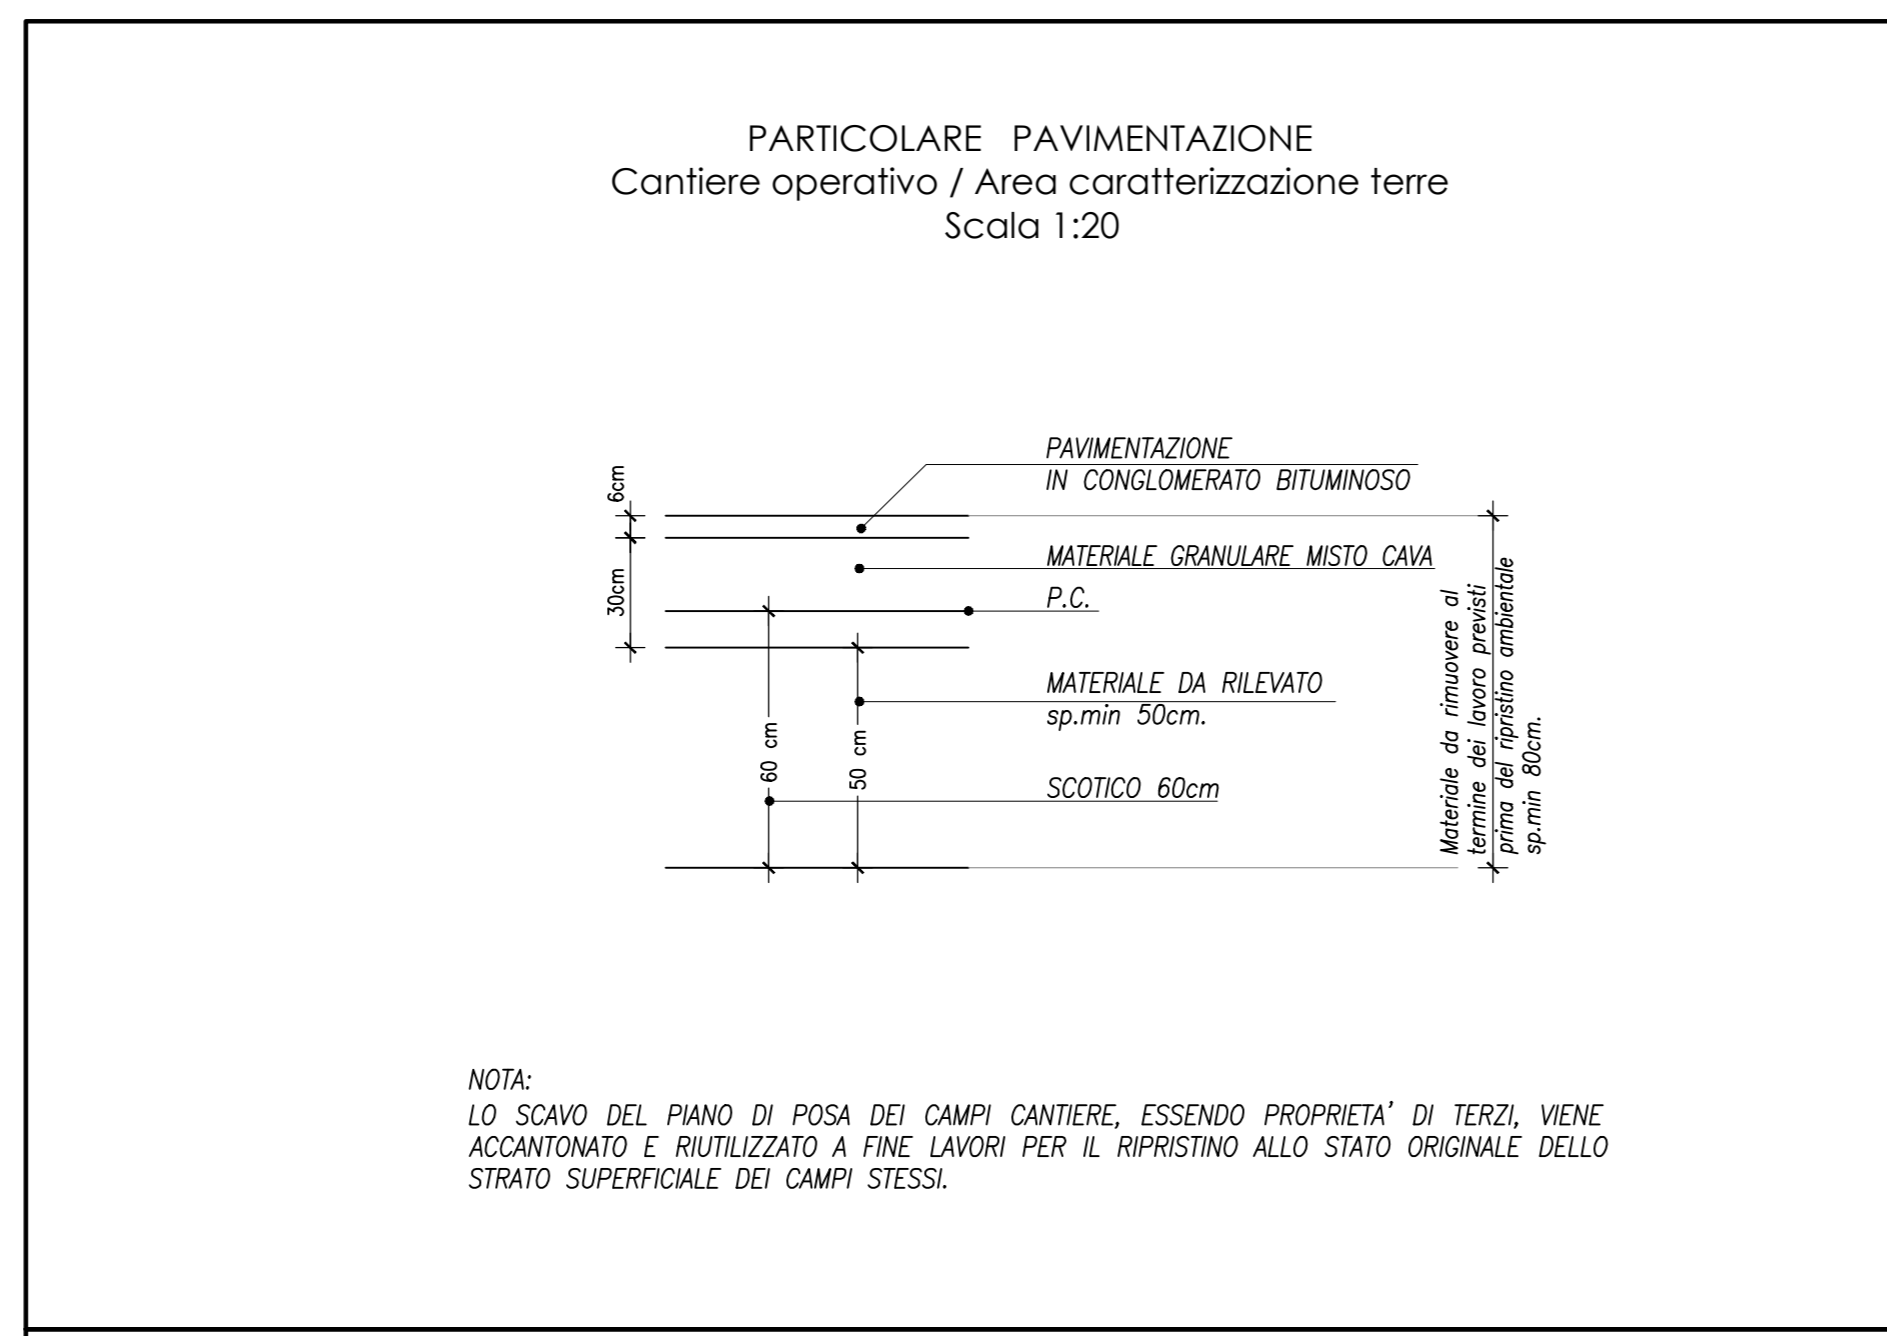


- APPRESTAMENTI DI CANTIERE**
- ① CHIARIFLOCCULAZIONE CON SEDIMENTAZIONE FINALE, DISOLEATURA E CORREZIONE DEL PH CON VASCA DI RECUPERO
 - ② IMPIANTO PRIME PIOGGE CON CORREZIONE DI PH
 - ③ BOX UFFICI/CANTIERE
 - ④ PARCHEGGIO AUTOVEETURE
 - ⑤ SOSTA MEZZI DI CANTIERE
 - ⑥ AREA STOCCAGGIO MATERIALI
 - ⑦ CISTERNA ACQUA
 - ⑧ SERBATOI CARBURANTI < 9 mc
 - ⑨ CONTAINER RIFIUTI
 - ⑩ VASCA LAVAGGIO CANALA AUTOBETONIERA
 - ⑪ LAVAGGIO RUOTE
 - ⑫ PUNTO INCONTRO EMERGENZA 118
 - ⑬ GRUPPI ELETTROGENI IN AMBIENTE INSONORIZZATO
 - ⑭ OFFICINA / DEPOSITO
 - ⑮ BOX LOCALE SPOGLIATOI - WC - RICOVERO
 - ⑯ ALLOGGIO, LAVANDERIA, SPOGLIATOI PER 12 PERSONE
 - ⑰ REFETTORIO 150 PERSONE, CUCINA, ZONA RICREATIVA, SALA FORMAZIONE PERSONALE
 - ⑱ INFERMERIA - SOCCORSO TECNICO VV.FF.
 - ⑳ PESA AUTOMEZZI DI CANTIERE
- RECINZIONE IN RETE METALLICA E PALETTI IN FERRO H=2.50
- PIAZZALE IN ASFALTO
- BASAMENTI IN CLS
- DELIMITAZIONE AREE DI SOSTA
- PERCORSI MEZZI DI CANTIERE

CO01 - CANTIERE OPERATIVO E AREA DI CARATTERIZZAZIONE TERRE 14.500 mq

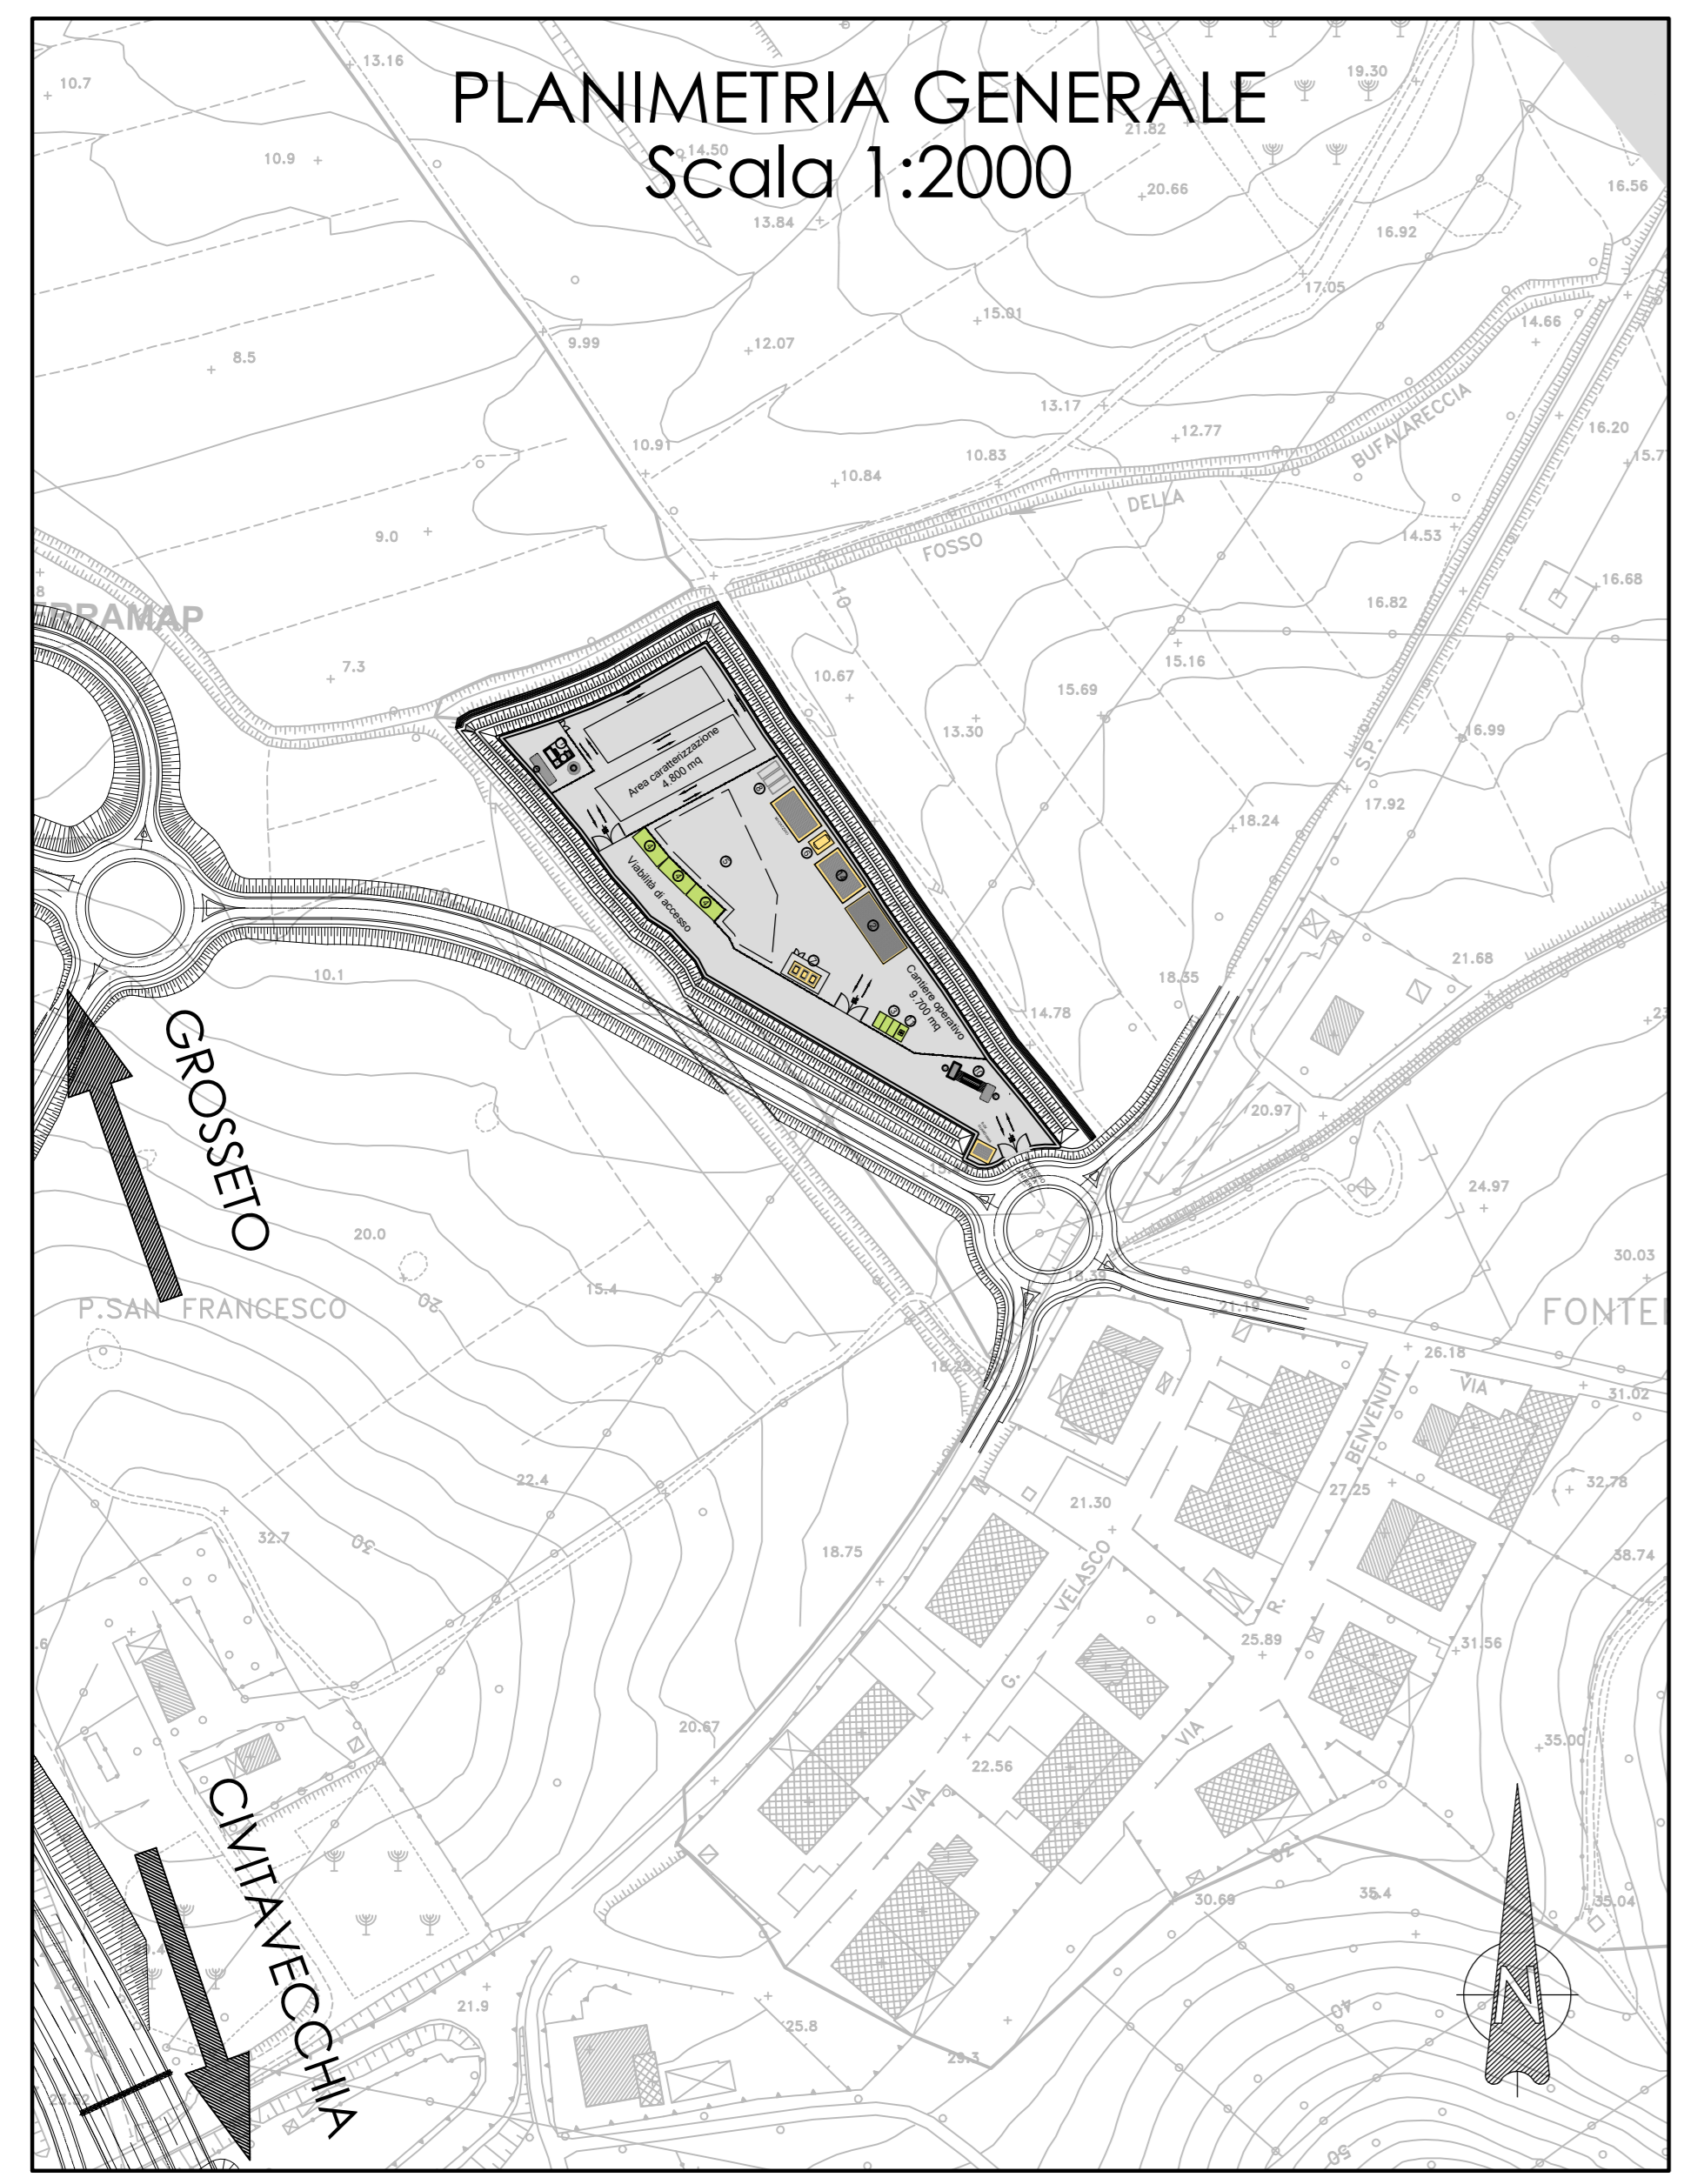

SAT Società Autostrada Tirrenica p.A.
GRUPPO AUTOSTRADE PER L'ITALIA S.p.A.

AUTOSTRADA (A12) : ROSIGNANO – CIVITAVECCHIA
LOTTO 5B

TRATTO: FONTEBLANDA – ANSDONIA
PROGETTO DEFINITIVO

INFRASTRUTTURA STRATEGICA DI PREMINENTE INTERESSE NAZIONALE

CANTIERIZZAZIONE E FASI COSTRUTTIVE
AREE DI CANTIERE, CAVE E DEPOSITI
CO01 – CANTIERE OPERATIVO E AREA PER LA CARATTERIZZAZIONE DELLE TERRE
PLANIMETRIA LAYOUT DI CANTIERE

IL PROGETTISTA SPECIALISTICO Geom. Maurizio Piegari Albo Geom. Milano N. 85574 RESPONSABILE UFFICIO CAP	IL RESPONSABILE INTERAZIONE PRESTAZIONI SPECIALISTICO Ing. Alessandro Arii Ord. Ingg. Milano N. 20015 CAPO PROGETTO	IL DIRETTORE TECNICO Ing. Maximiliano Giacobbi Ord. Ingg. Milano N. 20746
WBS codice contratto 12121409	REFERIMENTO ELABORATO n. progetto CAP0310	DATA OCTOBRE 2016 SCALA VARIE
COORDINATORE GENERALE INIZIATIVA SAT Ing. Maximiliano Giacobbi Ord. Ingg. Milano N. 20746 CAPO COMMESSA	ELABORAZIONE GRAFICA A CURA DI ELABORAZIONE PROGETTUALE A CURA DI IL RESPONSABILE ING. P.	CONFERMA A CURA DI
VISTO DEL COMMITTENTE SAT		VISTO DEL CONCESSIONARIO Ministero delle Infrastrutture e dei Trasporti

IL PRESENTI SCHEMI SONO IN TUTTO O PARTE, SOTTO IL CONTROLLO DELLO STATO. 