



PIANTA LOCALE DI CONTROLLO PIANCONE  
SCALA 1:50

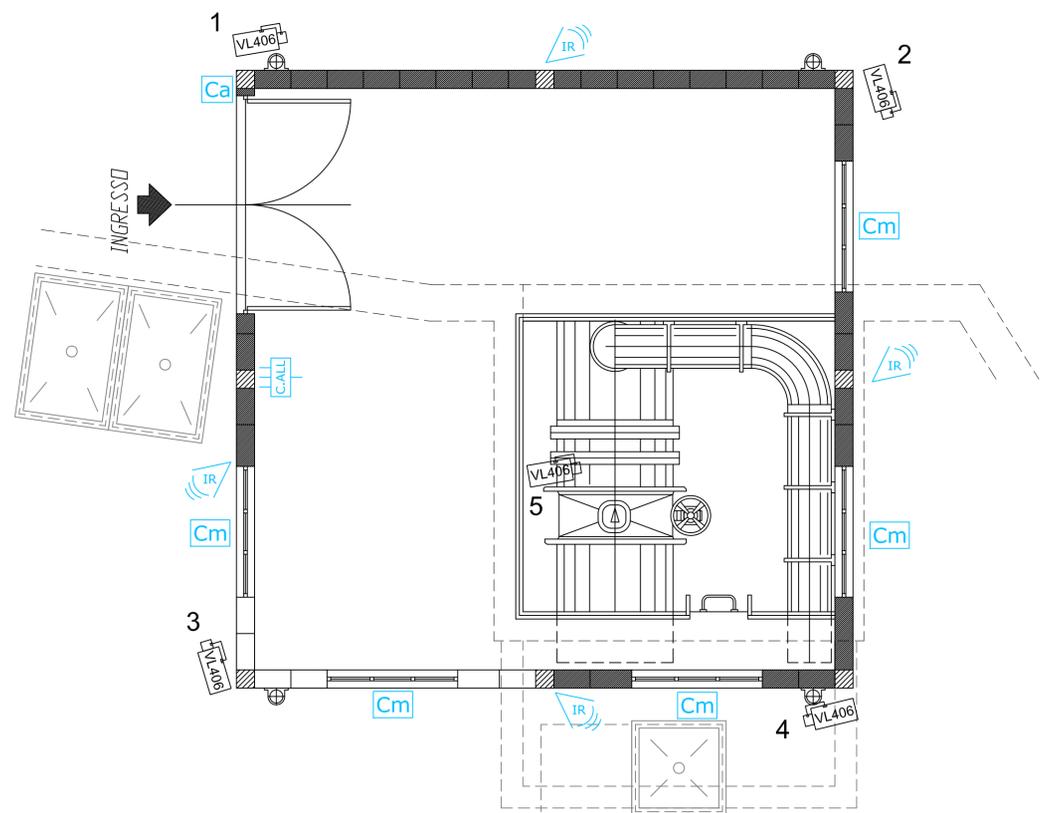


Cablaggi e alimentazioni a partire dai canali interni all'edificio

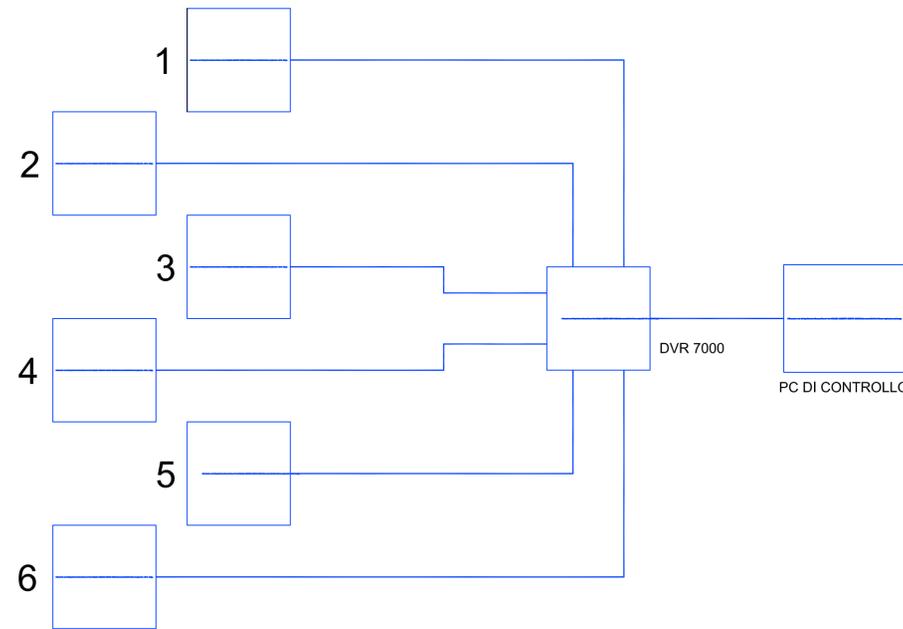


- 1 Telecamera controllo area esterna
- 2 Telecamera controllo area esterna
- 3 Telecamera controllo area esterna
- 4 Telecamera controllo area esterna
- 5 Telecamera controllo accesso galleria
- 6 Telecamera controllo accesso galleria

ALL'INTERNO DEL LOCALE DI CONTROLLO VERRANNO COLLOCATI  
DVR E PC DI CONTROLLO:

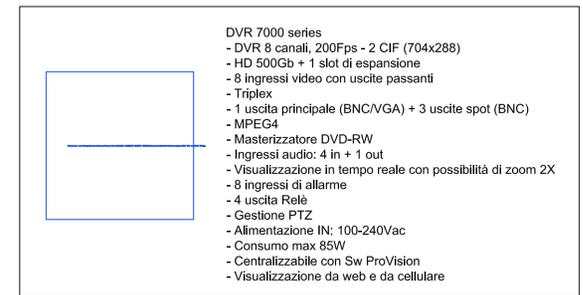


PARTICOLARE VIDEOCAMERE DI SORVEGLIANZA LOCALE DI CONTROLLO

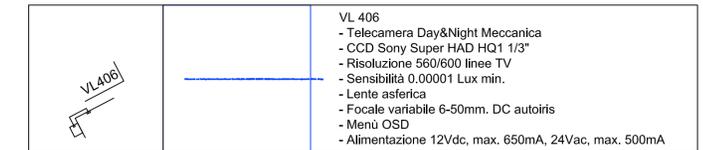

- Rivelatori a doppia tecnologia da esterno DT WATCH OUT
- Sirena autoalimentata elettromagnetica con lampeggiatore allo xeno ambienti esterni
- Controllo accesso con lettore su porta con elettroserratura
- Contatto magnetico per serramenti
- Centrale Allarme Antintrusione

LOCALE CONTROLLO

SCALA 1:100

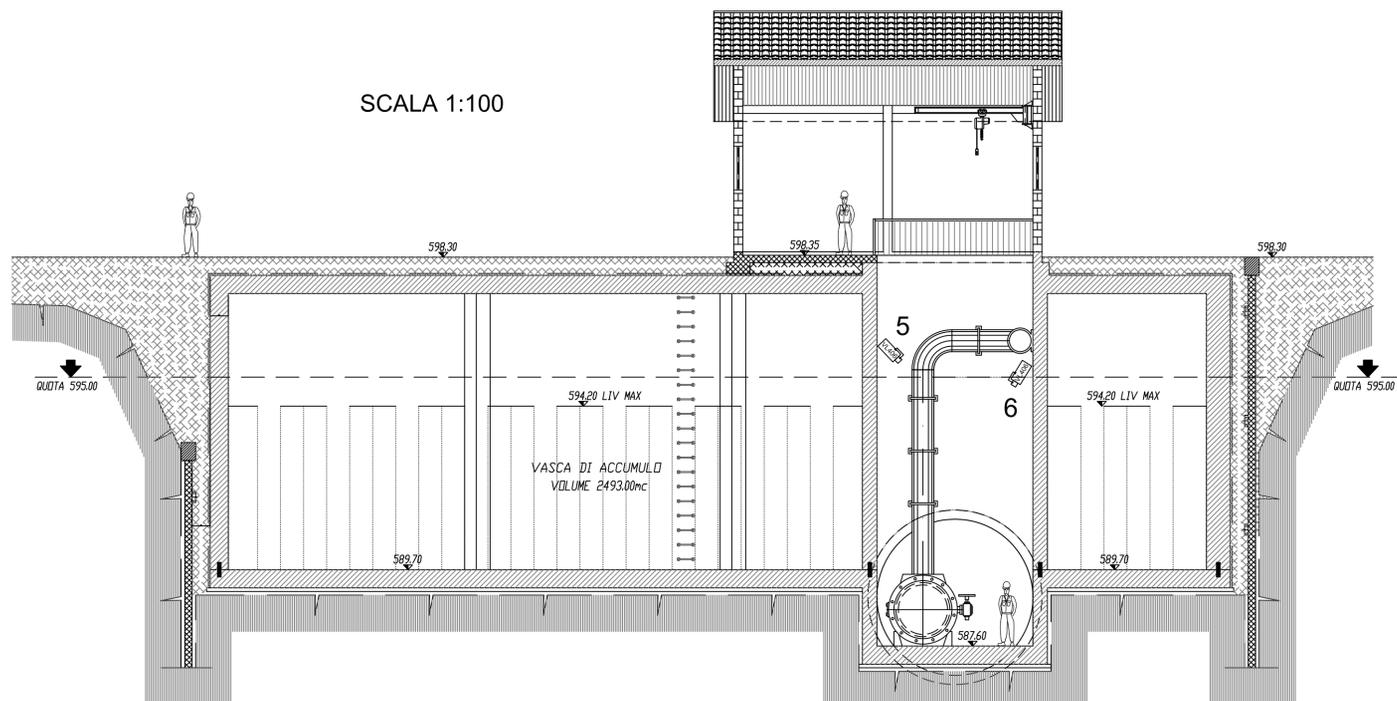

CONSORZIO DI BONIFICA DELLA  
BARAGGIA BIELLESE E VERCELLESE

RIFACIMENTO INVASO SUL TORRENTE SESSERA IN SOSTITUZIONE DELL'ESISTENTE PER IL SUPERAMENTO DELLE CRISI IDRICHE RICORRENTI, IL MIGLIORAMENTO DELL'EFFICIENZA IDRICA DEGLI INVASI ESISTENTI SUI TORRENTI RAVASANELLA ED OSTOLA, LA VALORIZZAZIONE AMBIENTALE DEL COMPRESORIO

ATTIVITA' DI PROGETTAZIONE:  
 CONSORZIO BONIFICA DELLA BARAGGIA BIELLESE E VERCELLESE  
**STECI** s.r.l.  
 SOCIETA' DI INGEGNERIA  
 13100 VERCELLI - C.so Libertà, 162  
 Tel. 0163 210333 - Fax 0163 210870 - email: info@steci.it

IL PROGETTISTA  
 (Dot. Ing. Domenico CASTELLI)

**CONDOTTA PRIMARIA ED UTILIZZAZIONE IDROELETTRICA**  
 IMPIANTO DI VIDEOSORVEGLIANZA ED ANTINTRUSIONE EDIFICIO DI SEZIONAMENTO LOCALITA' PIANCONE

**PROGETTO DEFINITIVO**

MODIFICHE AGGIORNAMENTI	AGGIORNAMENTO N.	DATA	DISSEGNAZIONE	CONTROLLI	APPROVAZIONE

CONTROLLI	FIRMA	DISSEGNAZIONE	CONTROLLI	APPROVAZIONE

DATA  
APRILE 2010  
 AGGIORNAMENTO  
-  
 TAVOLA N.  
DC69  
 SCALA DISegni  
VARIE  
 PRATICA N. 101310  
 ARCH. N. TB 80  
 FILE - 101310-DC069

ATTIVITA' SPECIALISTICA  
 STUDIO TECNICO Ing. AGOSTINO  
 Viale Duca D'Aosta n. 53  
 13011 Borgosesia (VC)  
 tel/fax 0163-22157 E-mail: studioagostino@libero.it