


LEGENDA:

Opere in progetto:

- Condotta in acciaio DN 1600 mm in progetto
- - - - Tratto in galleria per posa condotta in acciaio DN 1600 mm in progetto

Interferenze pubblici servizi:

- Rete elettrica
- Rete acquedottistica
- Rete fognaria
- Rete gas
- Rete telefonica
- Fibre ottiche

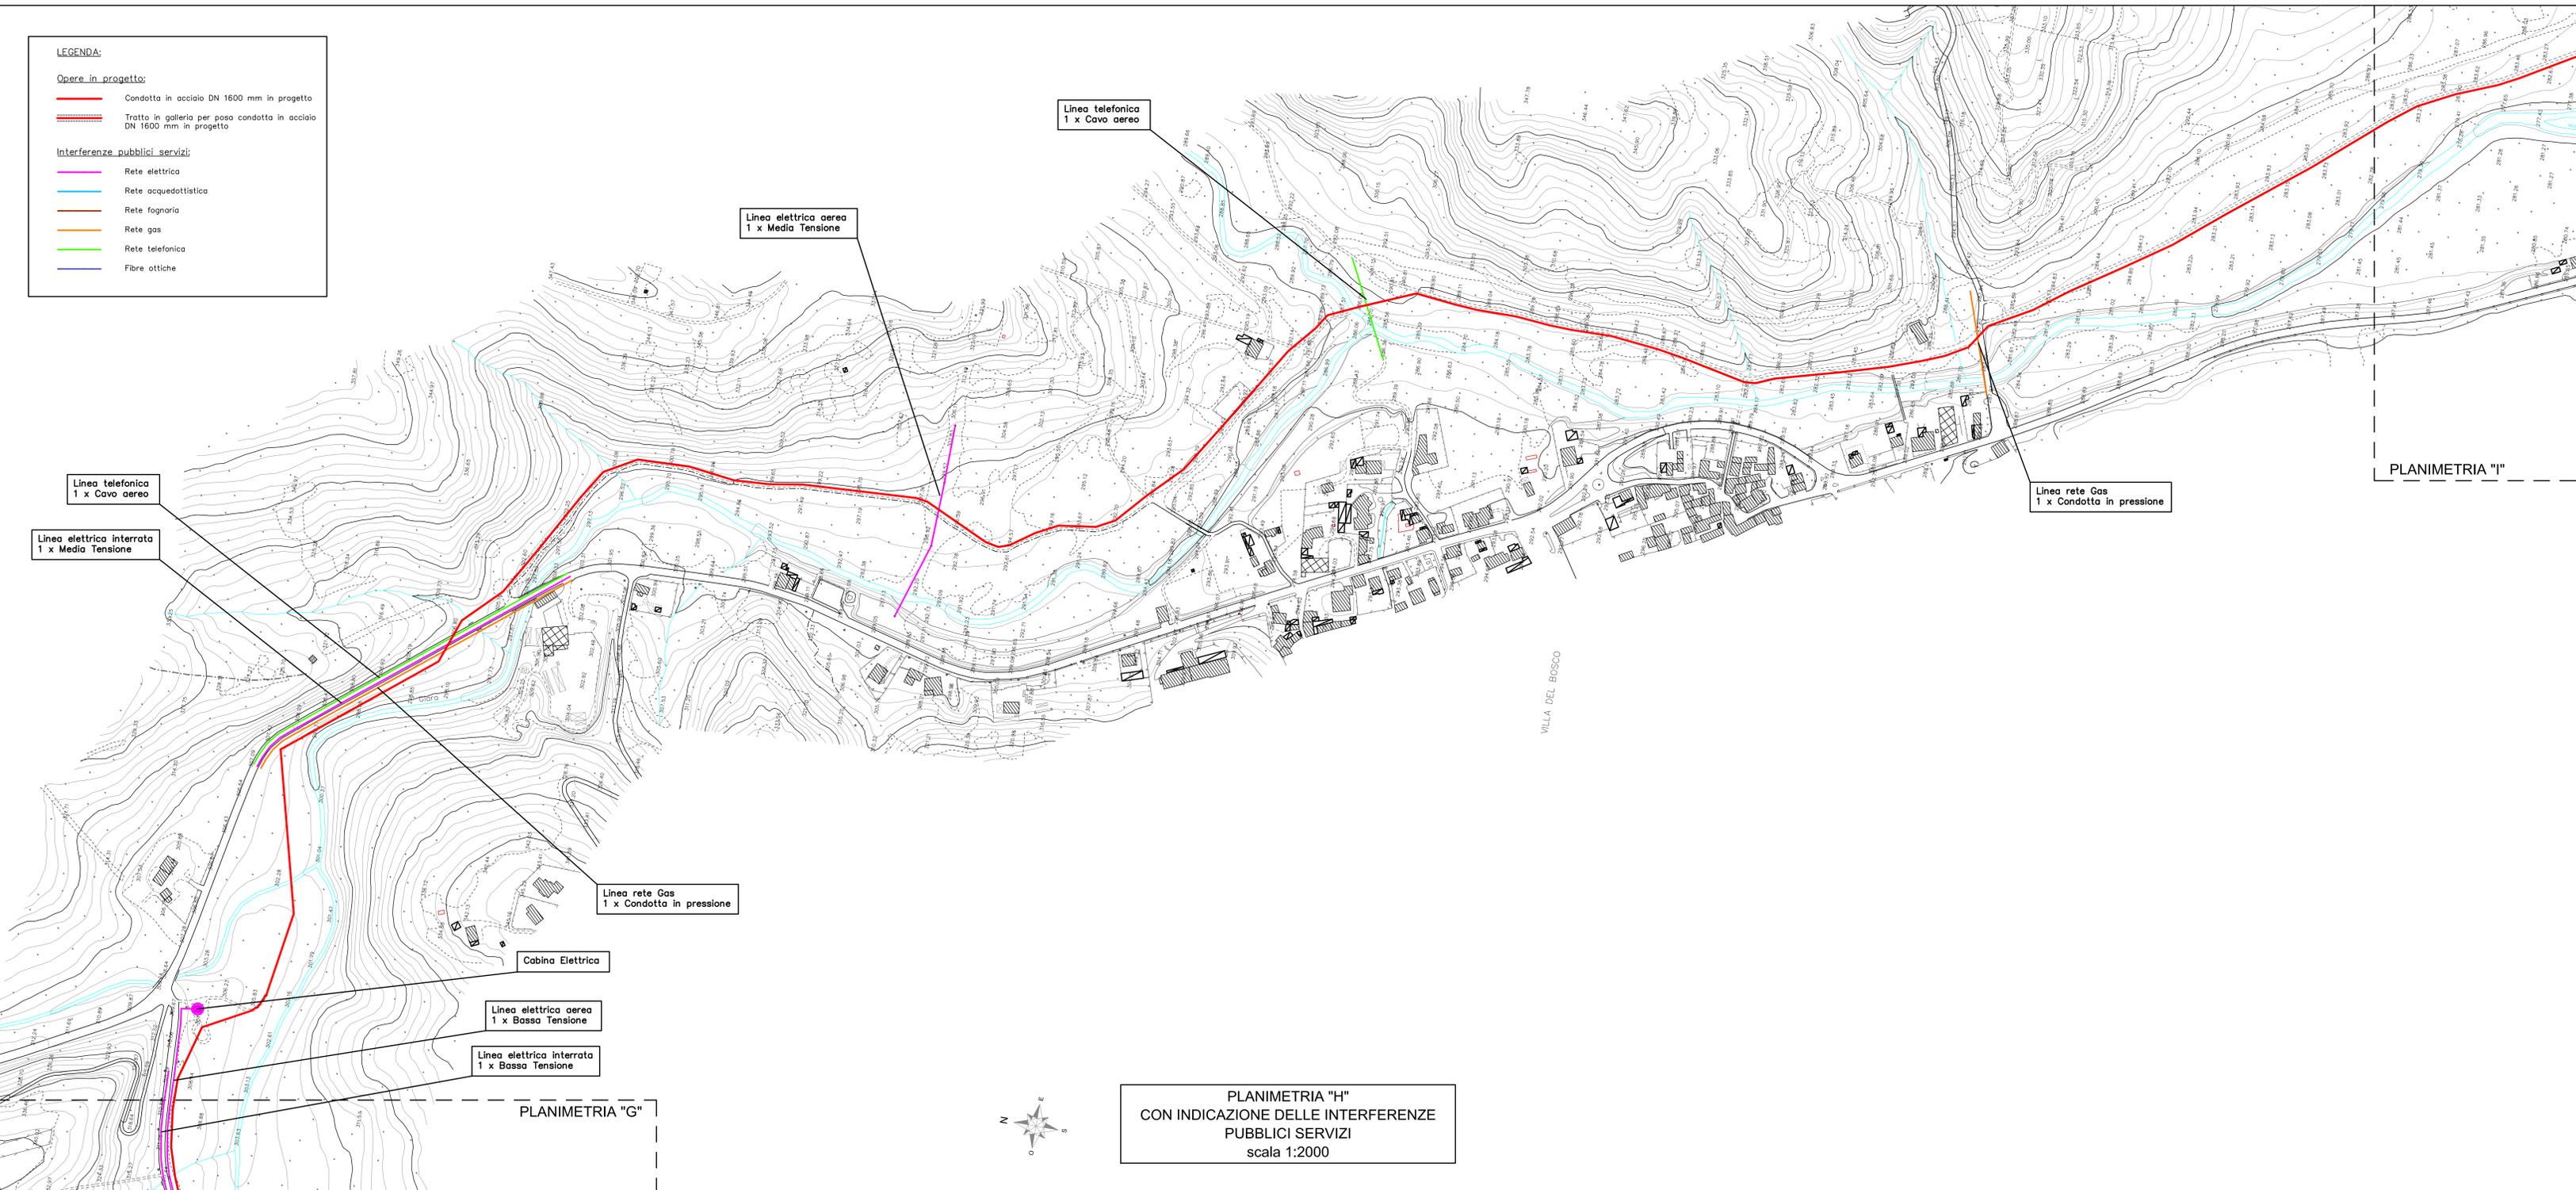

PLANIMETRIA "H"
 CON INDICAZIONE DELLE INTERFERENZE
 PUBBLICI SERVIZI
 scala 1:2000

PLANIMETRIA "I"

CONSORZIO DI BONIFICA DELLA BARAGGIA BIELLESE E VERCELLESE		DATA APRILE 2010	
RIFACIMENTO INVASO SUL TORRENTE SESSERA IN SOSTITUZIONE DELL'ESISTENTE PER IL SUPERAMENTO DELLE CRISI IDRICHE RICORRENTI, IL MIGLIORAMENTO DELL'EFFICIENZA IDRICA DEGLI INVASI ESISTENTI SUI TORRENTI RAVASANELLA ED OSTOLA, LA VALORIZZAZIONE AMBIENTALE DEL COMPRESORIO		AGGIORNAMENTO -	
CONDOTTA PRIMARIA ED UTILIZZAZIONE IDROELETTRICA		TAVOLA N. DC66.8	
PLANIMETRIA H CON INDICAZIONE DELLE INTERFERENZE CON I SOTTOSERVIZI		SCALA ORIGIN. 1:2.000	
PROGETTO DEFINITIVO		PRATICA N. 503/10 ARCA N. 87/10 FILE - 101/10-00366-8	
MONTATE AGGIORNAMENTI	ACQUINISTO N. DATA	DISegnATORE F.C.	APPROVAZIONE M.P.
CONTROLLATO F.M.		CONTROLLATO M.P.	APPROVAZIONE S.C.