



DETTAGLIO CANALINA

SEZIONE TIPO CORRENTE

QUOTATO IN cm

DETTAGLIO CANALINA

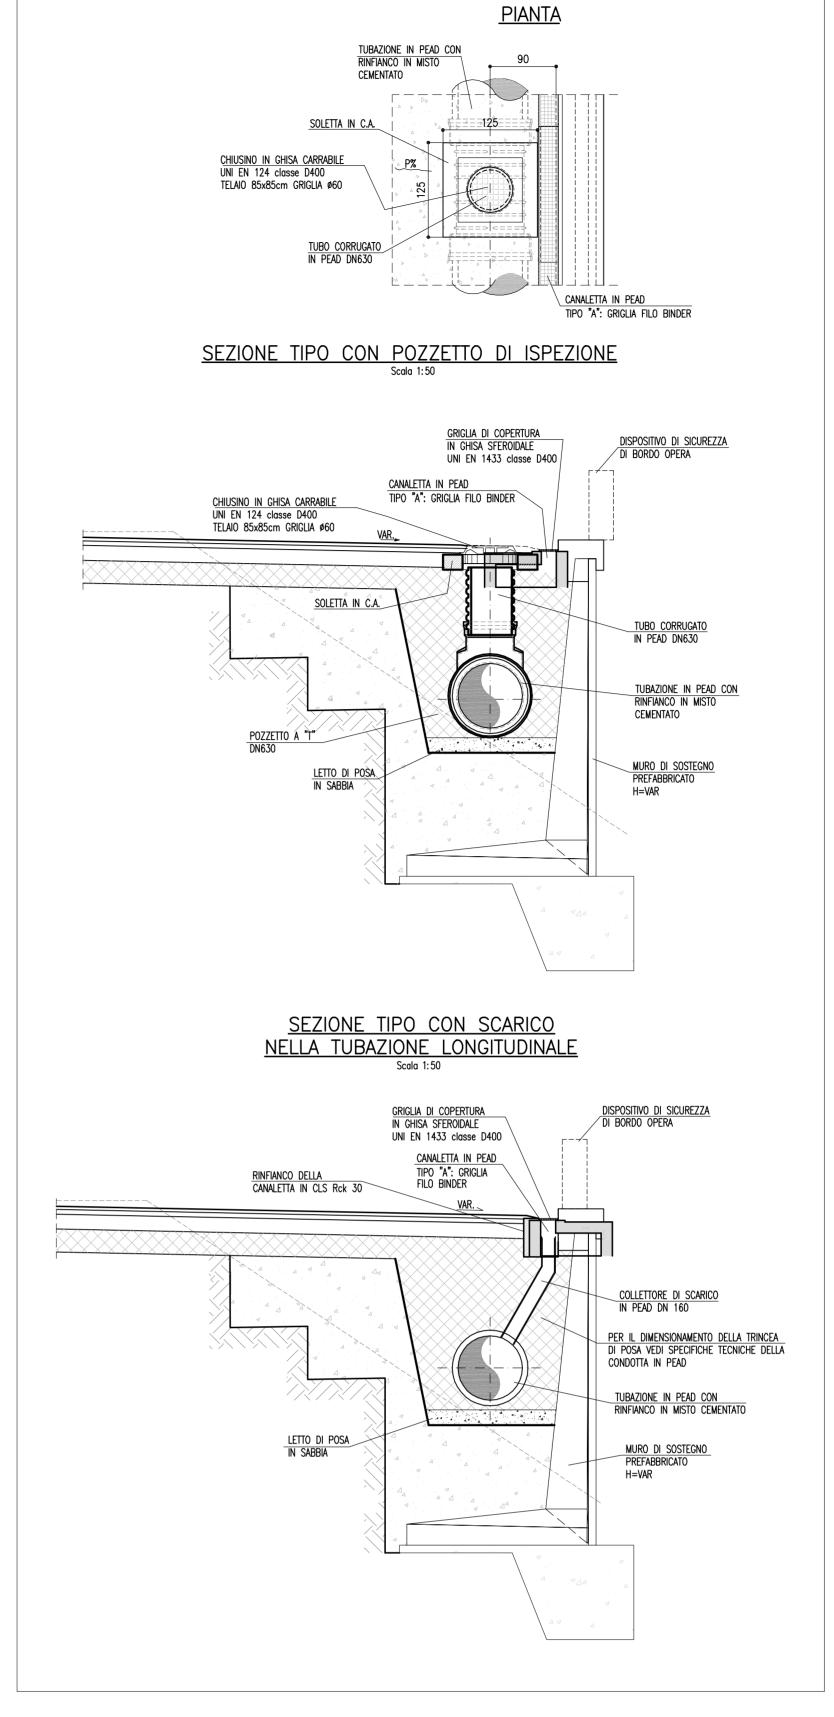

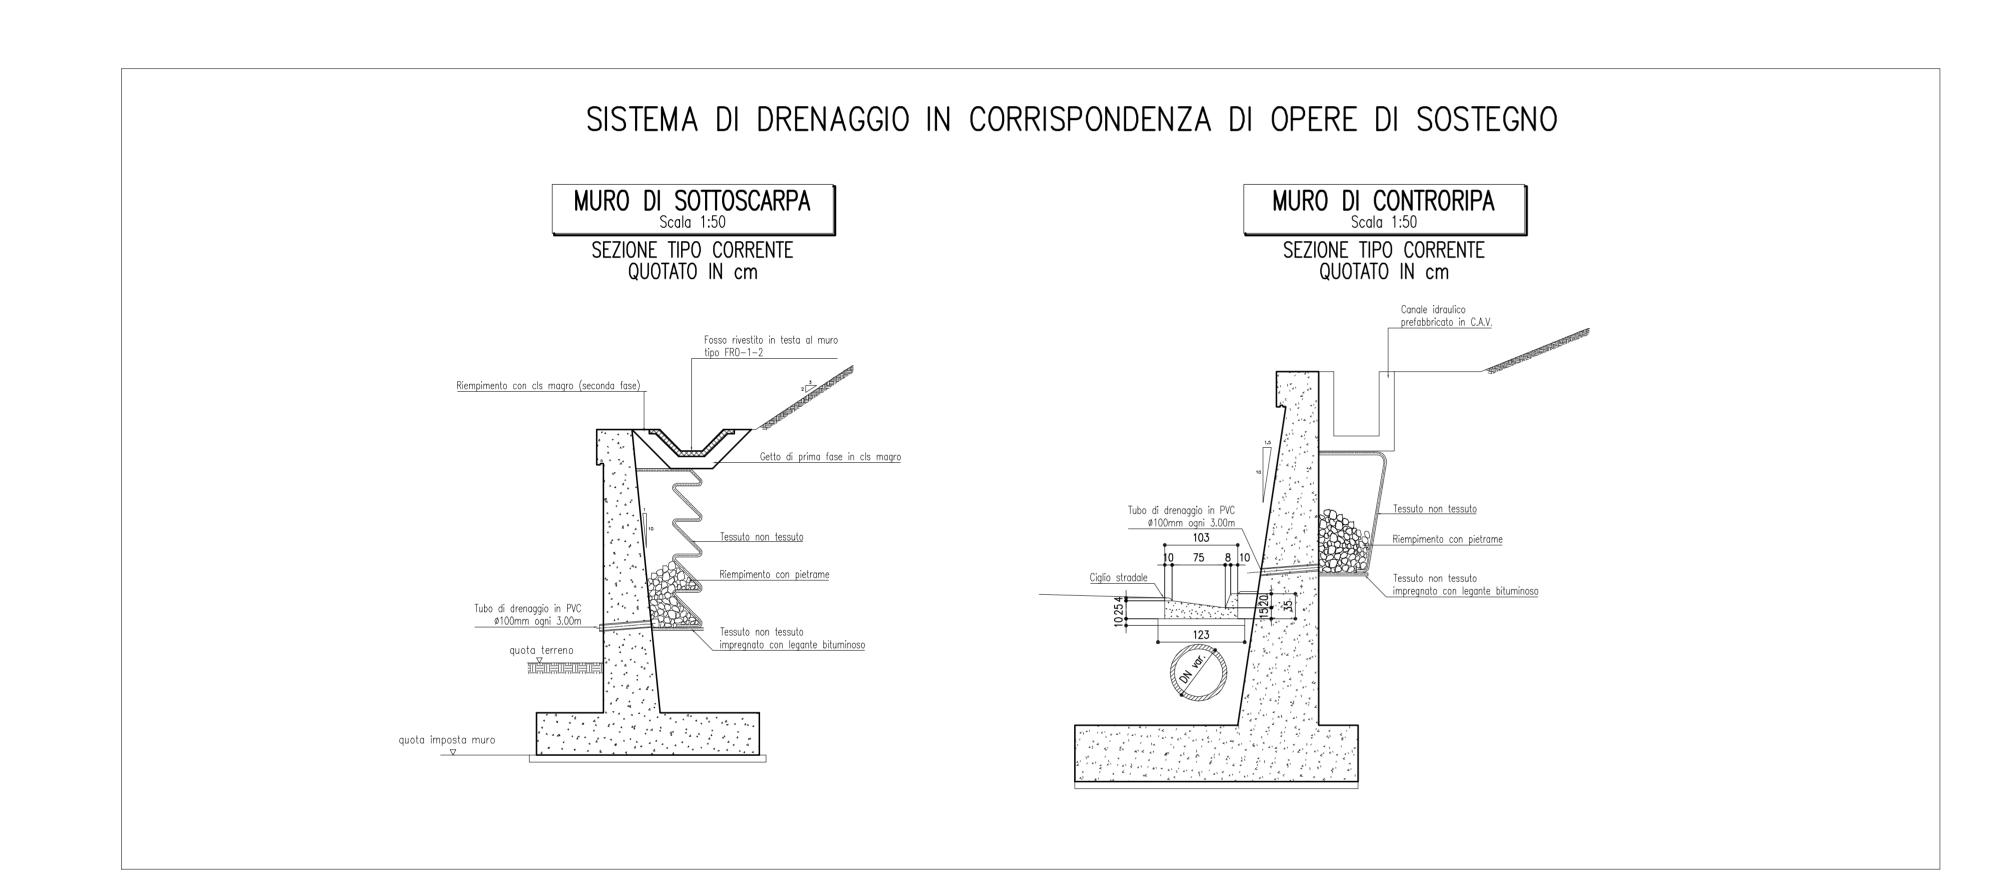

SISTEMA DI DRENAGGIO GALLERIA ARTIFICIALE - ORBETELLO


SEZIONE TIPO CORRENTE (1:100)


~~~>

SISTEMAZIONE A VERDE

DETTAGLIO CANALINA

r------

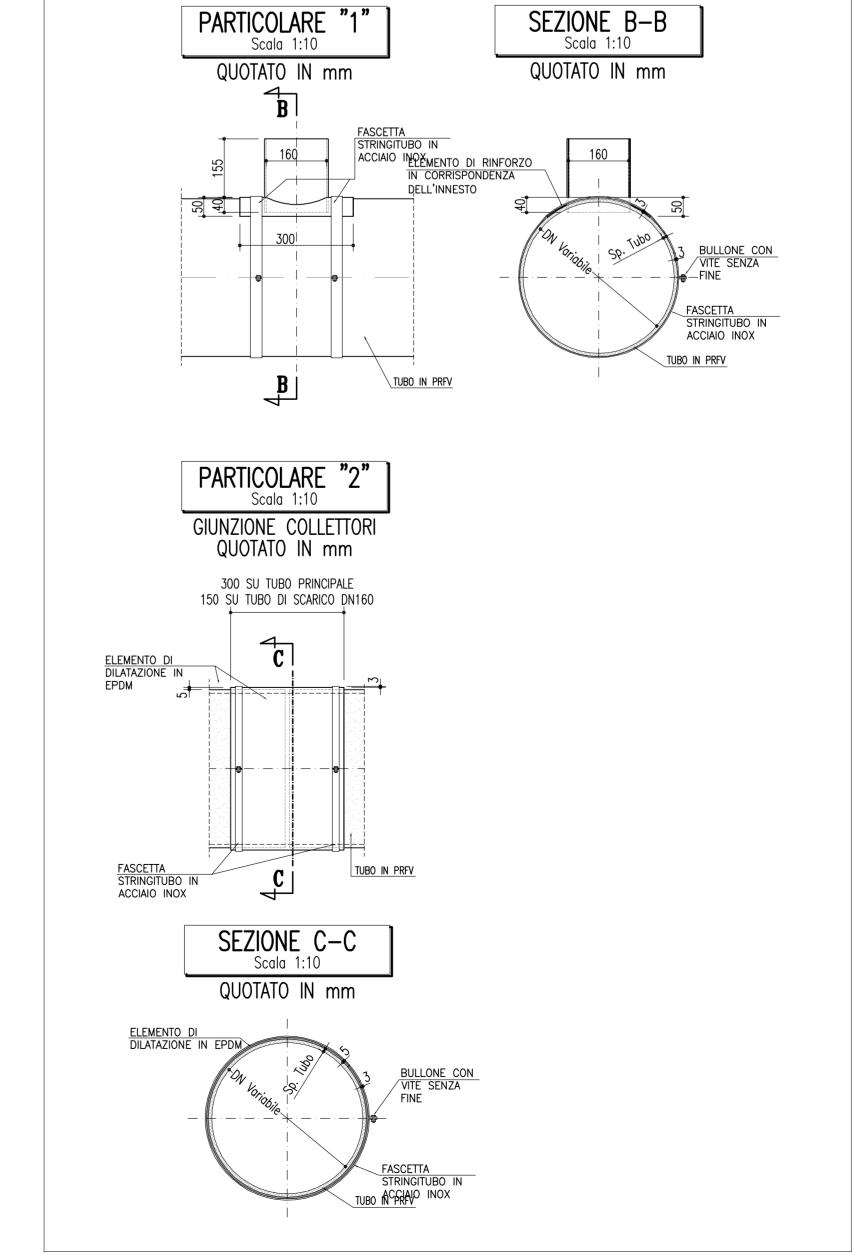

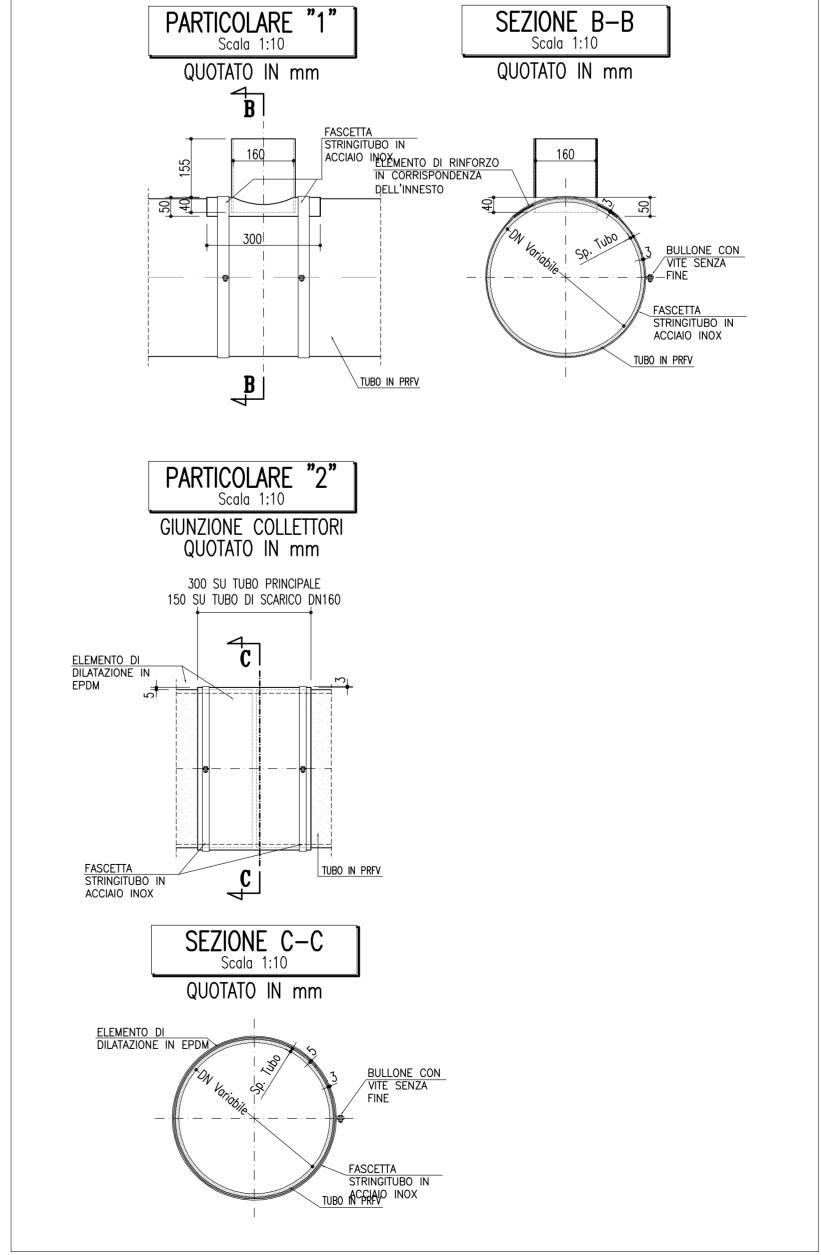



Società Autostrada Tirrenica p.A. GRUPPO AUTOSTRADE PER L'ITALIA S.p.A.

AUTOSTRADA (A12): ROSIGNANO - CIVITAVECCHIA LOTTO 5B

> TRATTO: FONTEBLANDA - ANSEDONIA PROGETTO DEFINITIVO

INFRASTRUTTURA STRATEGICA DI PREMINENTE INTERESSE NAZIONALE

