
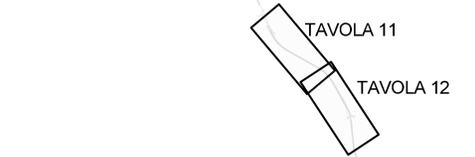
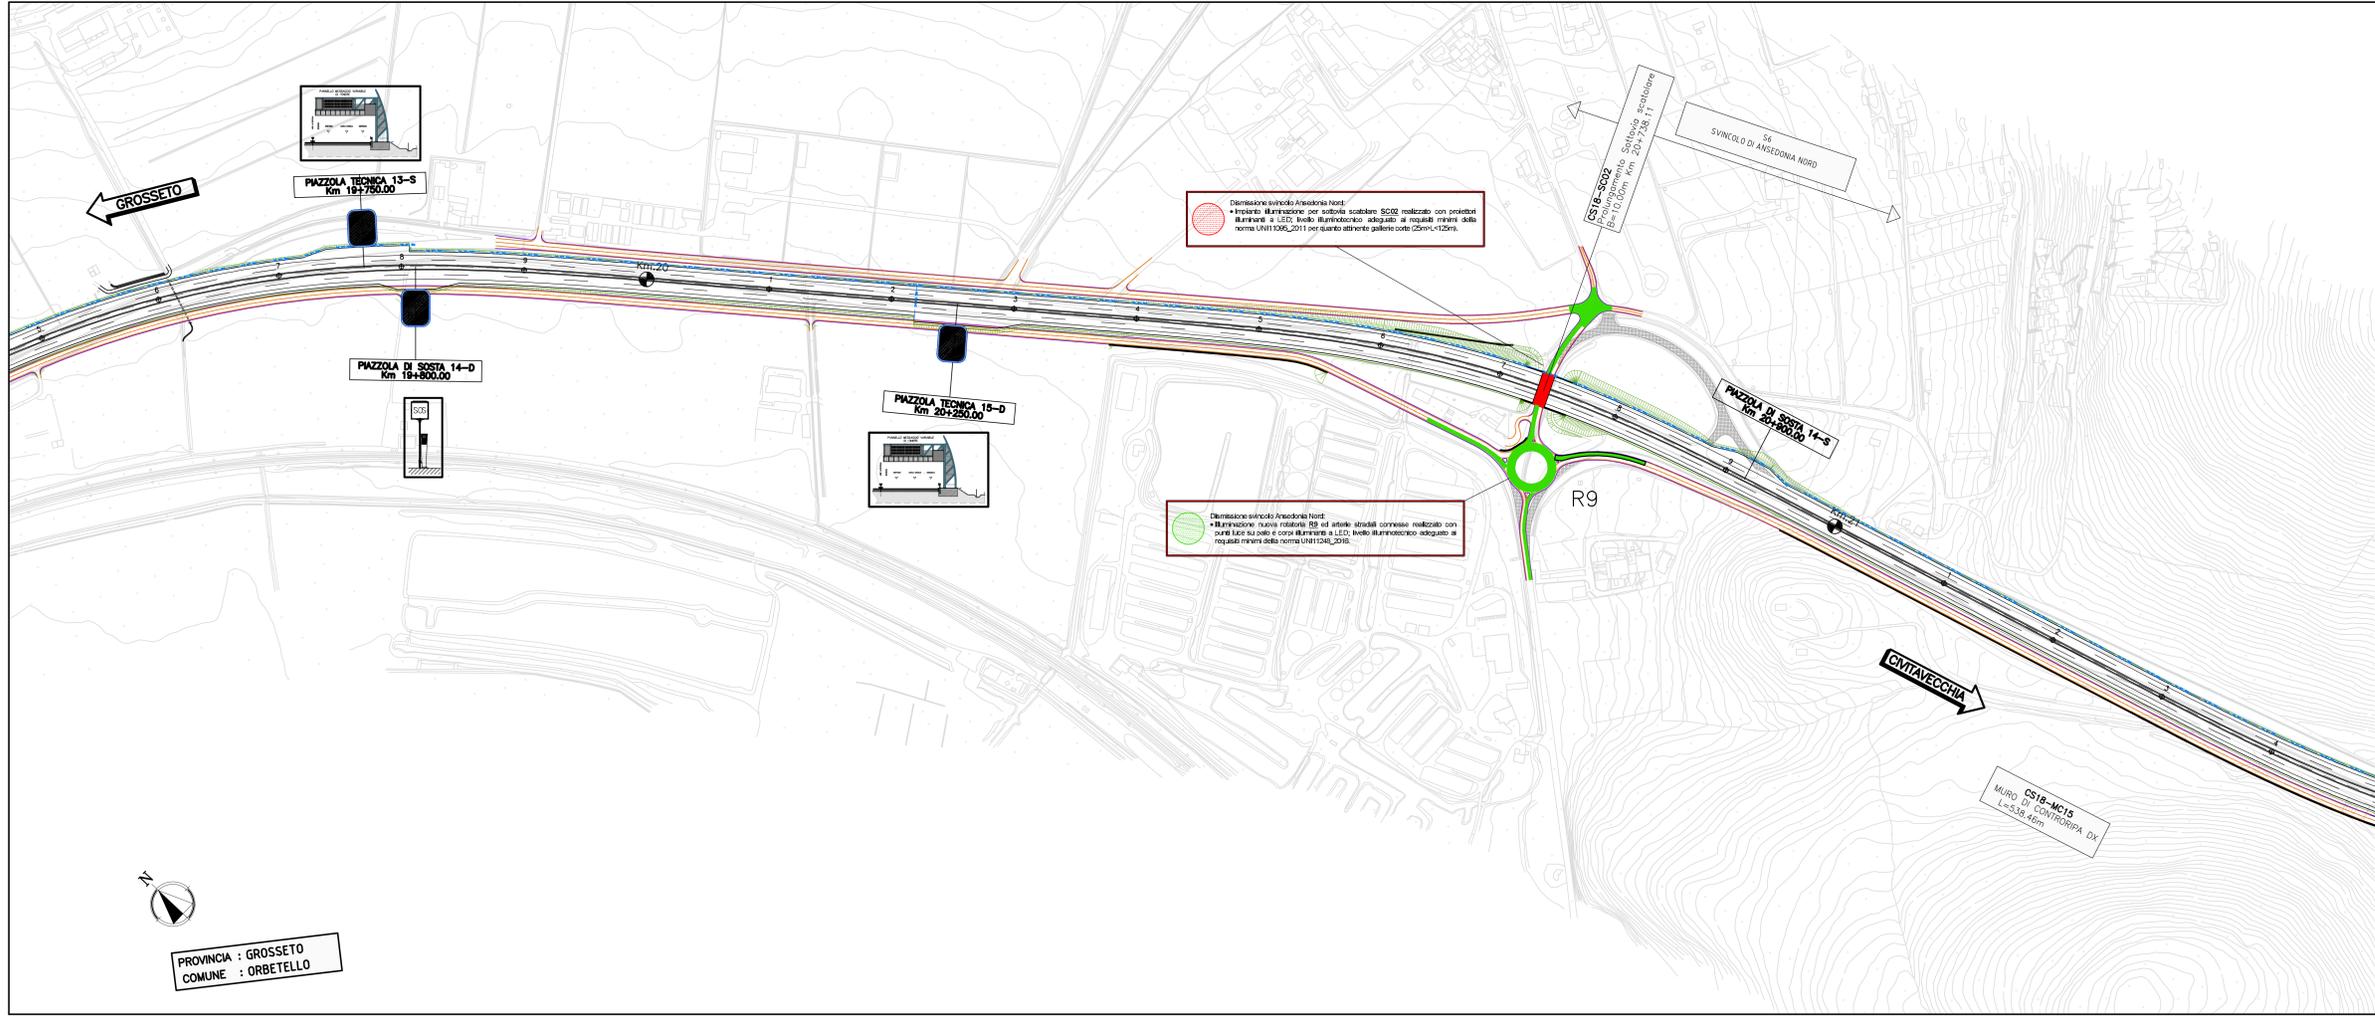


Pianta chiave

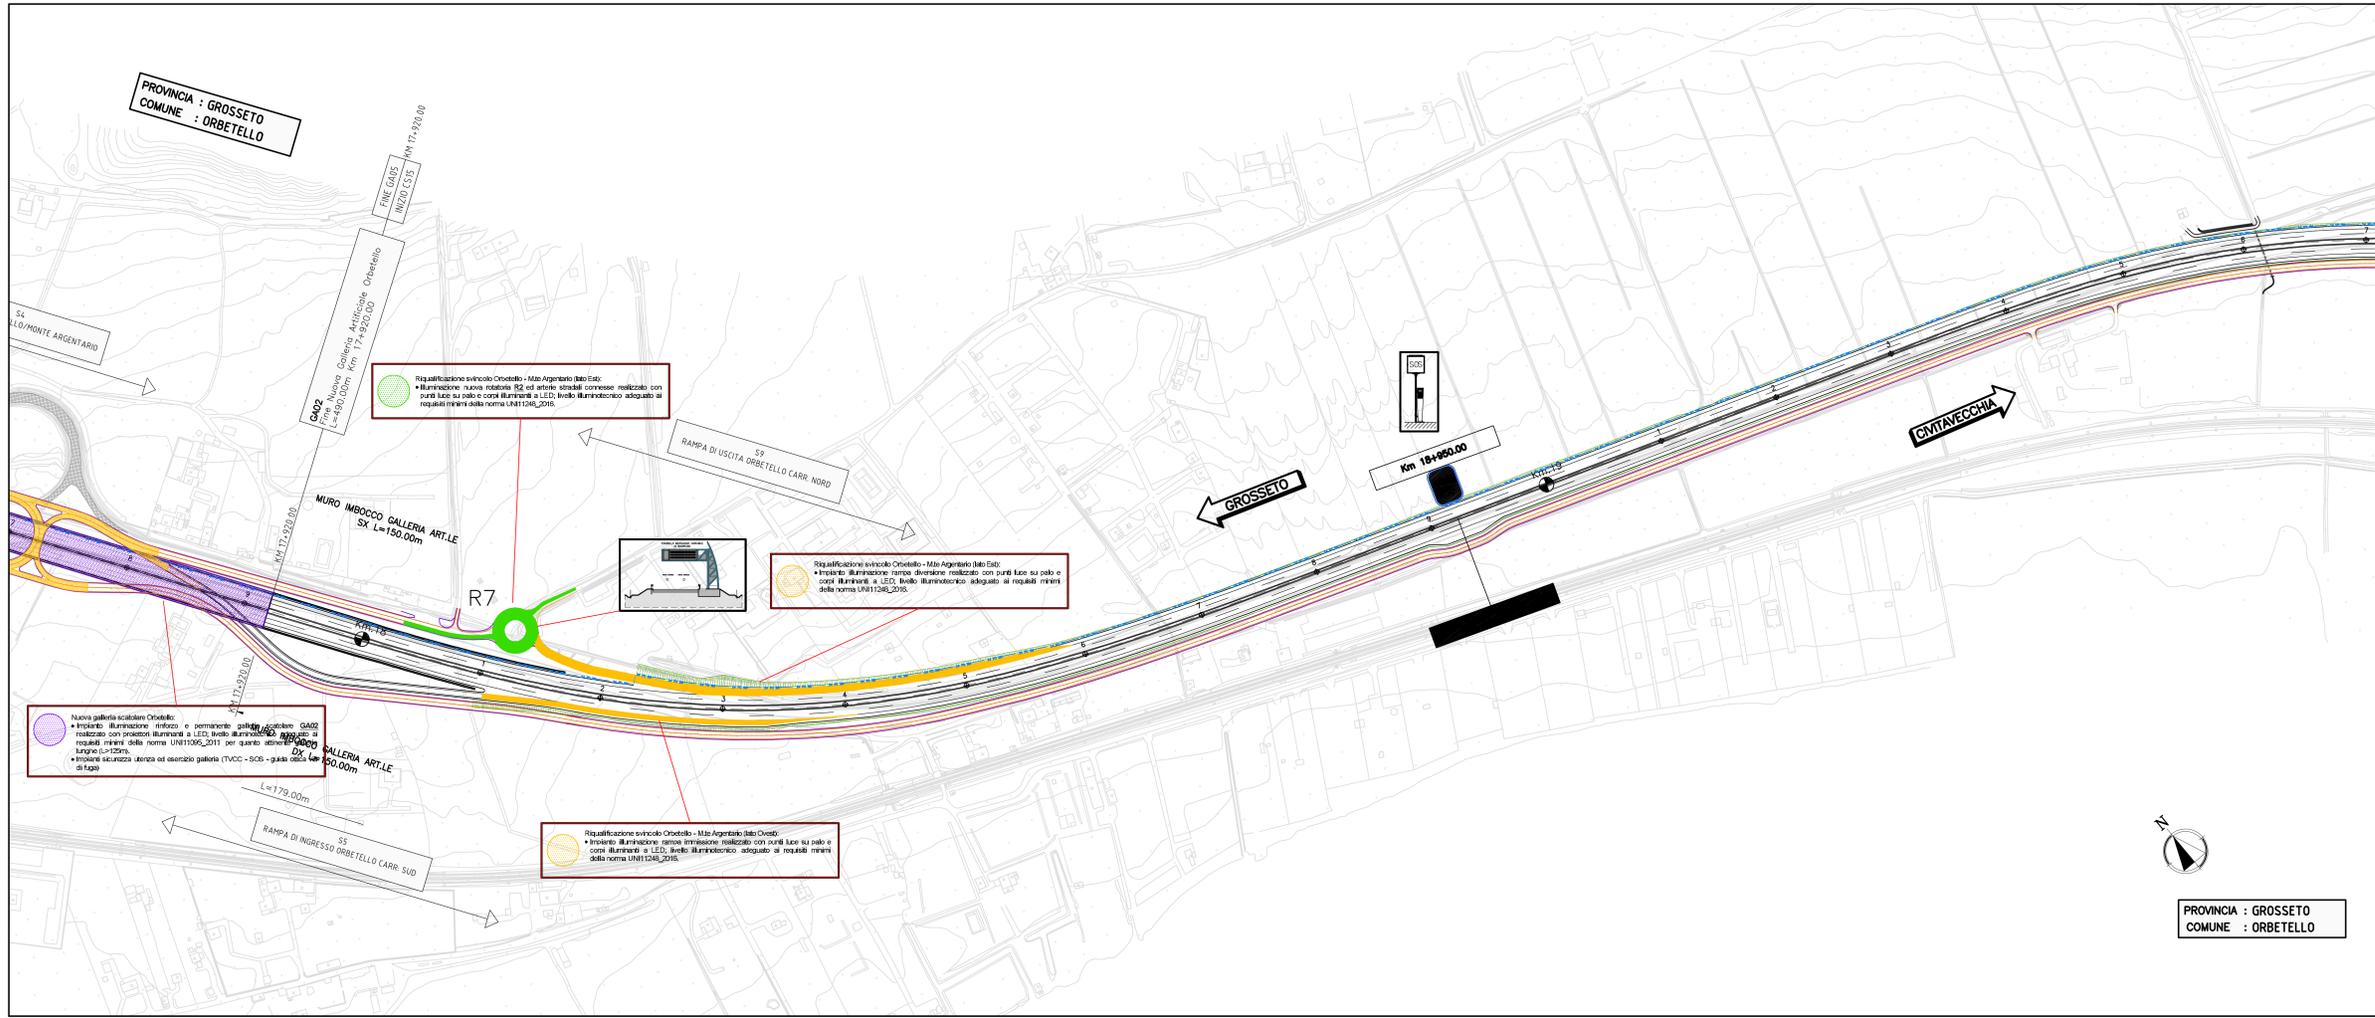

SAT Società Autostrada Tirrenica p.A.
GRUPPO AUTOSTRADALE PER L'ITALIA S.p.A.

AUTOSTRADA (A12) : ROSIGNANO – CIVITAVECCHIA
LOTTO 5B

TRATTO: FONTEBLANDA – ANSEDONIA
PROGETTO DEFINITIVO

INFRASTRUTTURA STRATEGICA DI PREMINENTE INTERESSE NAZIONALE

AU-CORPO AUTOSTRADALE IMPIANTI ELETTROMECCANICI PLANIMETRIA INQUADRAMENTO IMPIANTI DI PIATTAFORMA TAVOLA 11 / TAVOLA 12 (DAL KM 17+800 AL KM 21+400)		
IL PROGETTISTA SPECIALISTICO Ing. Luigi Schiavetta Ord. Ingg. Milano N. 1272 RESPONSABILE LAVORO MP	IL RESPONSABILE INTERPRETAZIONE PROIEZIONE SPECIALISTICA Ing. Alessandro Art Ord. Ingg. Milano N. 20015 CAPO PROGETTO	IL DIRETTORE TECNICO Ing. Massimiliano Giacobbi Ord. Ingg. Milano N. 20746
WBS: 12121409	RIFERIMENTO ELABORATO: IMP 015	DATA: OTTOBRE 2016 VERSIONE: 002
spea ENGINEERING	COORDINATORE GENERALE INIZIATIVA SAT Ing. Massimiliano Giacobbi Ord. Ingg. Milano N. 20746 CAPO COMMISSA	ELABORAZIONE GRAFICA A CURA DI: ELABORAZIONE PROIEZIONE A CURA DI: IL RESPONSABILE GRAFICO
CONSULENZA A CURA DI: Atlantia	VISTO DEL COMMITTENTE SAT	VISTO DEL CONCESSIONARIO Ministero delle Infrastrutture e dei Trasporti