PLANIMETRIA DI INQUADRAMENTO IMPIANTI TIPOLOGICI DI SVINCOLO

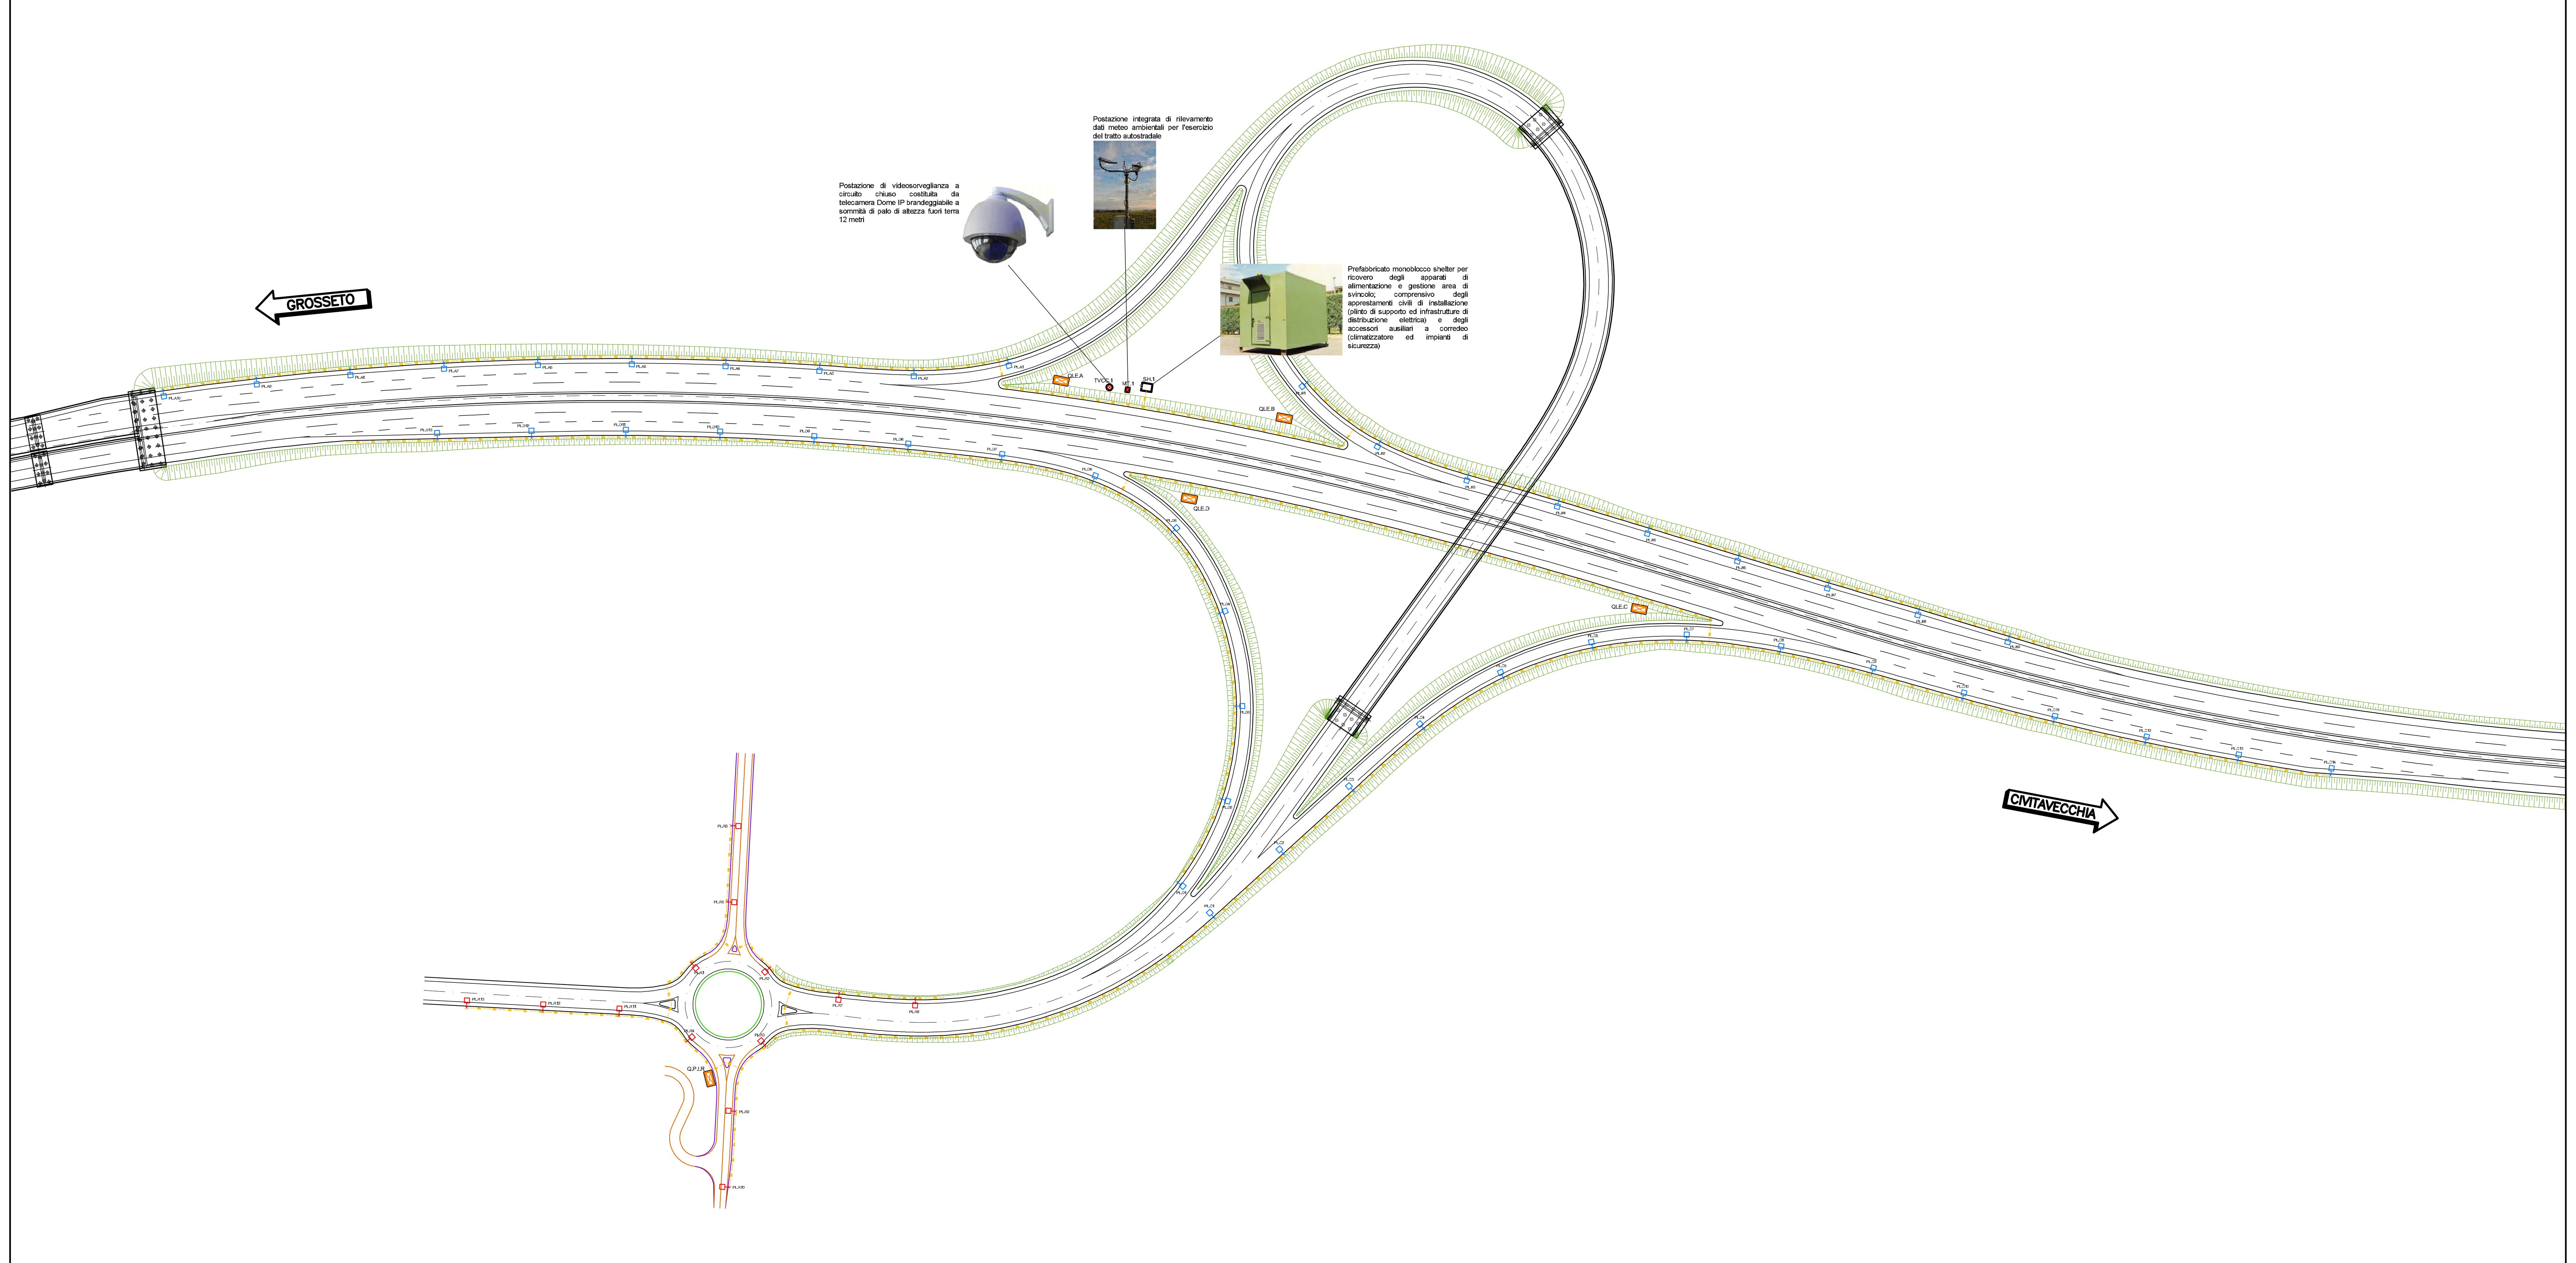

TIPOLOGICO IMPIANTI ILLUMINAZIONE RAMPE AUTOSTRADALI

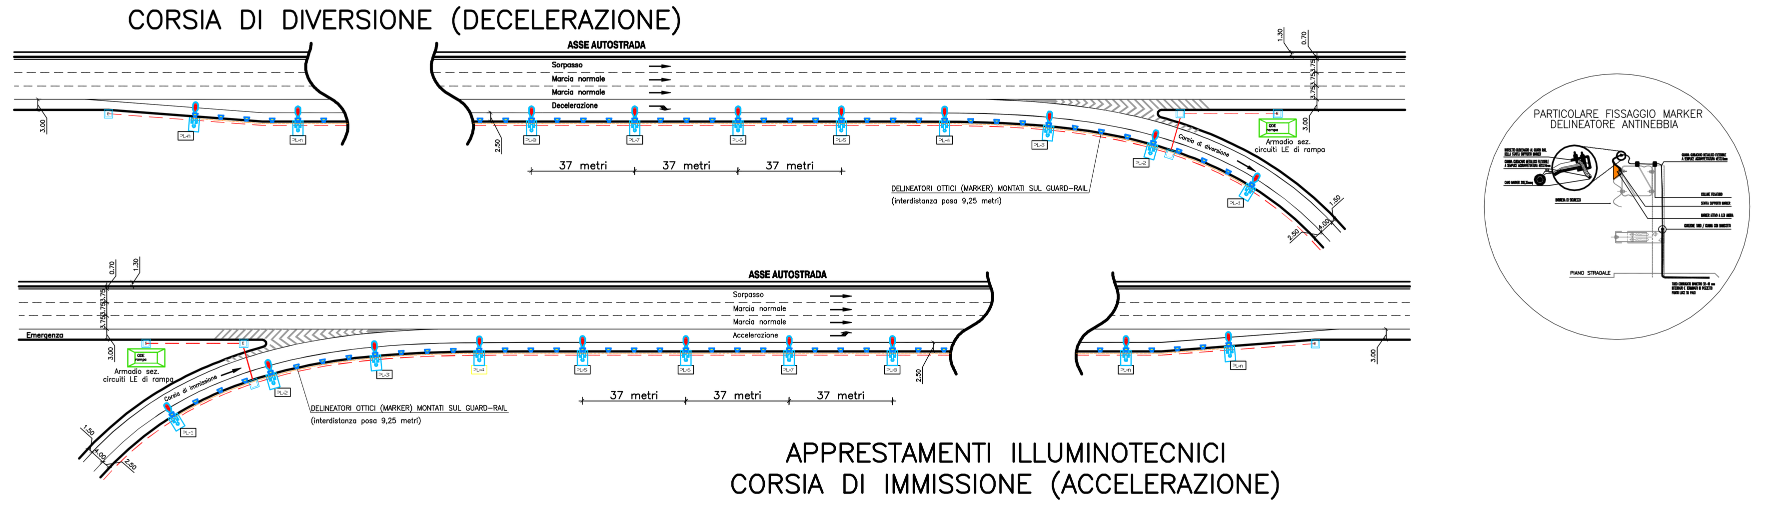

LEGENDA SIMBOLI PLANIMETRIA

Punto luce illuminazione corsia speciale in piattaforma autostradale costituito da:
- Palo in acciaio zincato altezza fuori terra 10 m su plinto prefabbricato in cls
- Sbraccio con estensione 2 metro
- Corpo illuminante stradale a tecnologia LED da 152W tipo Thorn CivTEQ 72L70 ottica EWSC o similare

Punto luce illuminazione stradale in viabilità ordinaria costituito da:
- Palo in acciaio zincato altezza fuori terra 8 m su plinto prefabbricato in cls
- Sbraccio con estensione 1 metro
- Corpo illuminante stradale a tecnologia LED da 152W tipo Thorn CivTEQ 72L70 ottica EWR o similare

Quadro elettrico stradale sezionamento / protezione linee elettriche ai punti luce circuiti luce costituito da:
- Armadio stradale in vetroresina tipo Conchiglia CVN IP55 o similare
- Plinto in cls di supporto armadio
- Interruttore generale differenziale con sistema di riarmo motorizzato
- Interruttori MT di sezionamento e protezione circuiti luce
- Accessori vari per il cablaggio la distribuzione in itinere dei circuiti elettrici sottesi

Tratteggio indicativo di infrastruttura interrata per la distribuzione dei circuiti elettrici in cavo costituita da tubazione in PVC corrugata doppia parete Ø110 mm, corda di rame nudo sez. 35 mmq, pozzetti di sezionamento da 500 x 500 mm completi di chiusino carrabile in ghisa B125 o C250.

TIPOLOGICO QUADRO ELETTRICO RAMPE AUTOSTRADALI

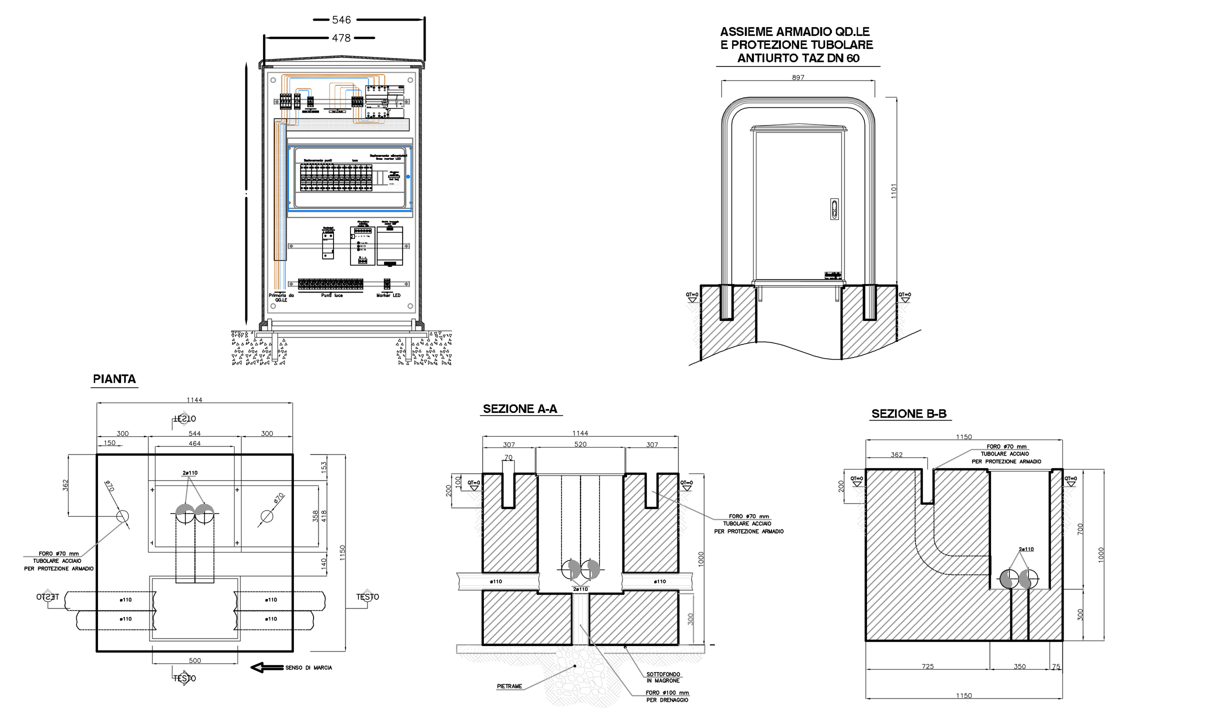

TIPOLOGICO QUADRO ELETTRICO VIABILITA' COMPLEMENTARI

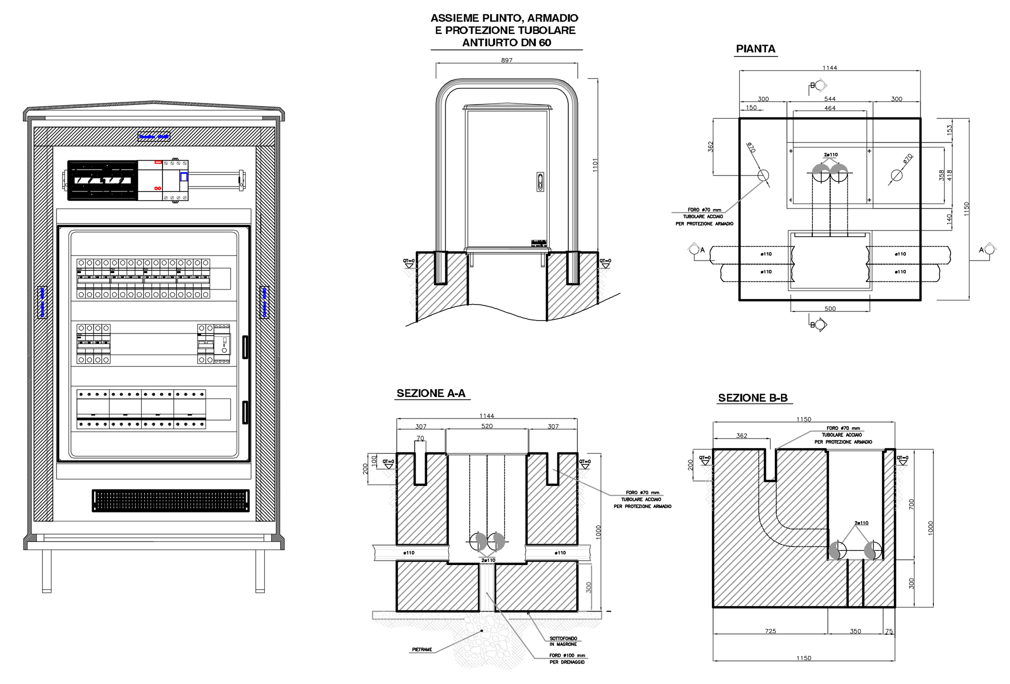

TIPOLOGICO PUNTO LUCE RAMPE AUTOSTRADALI

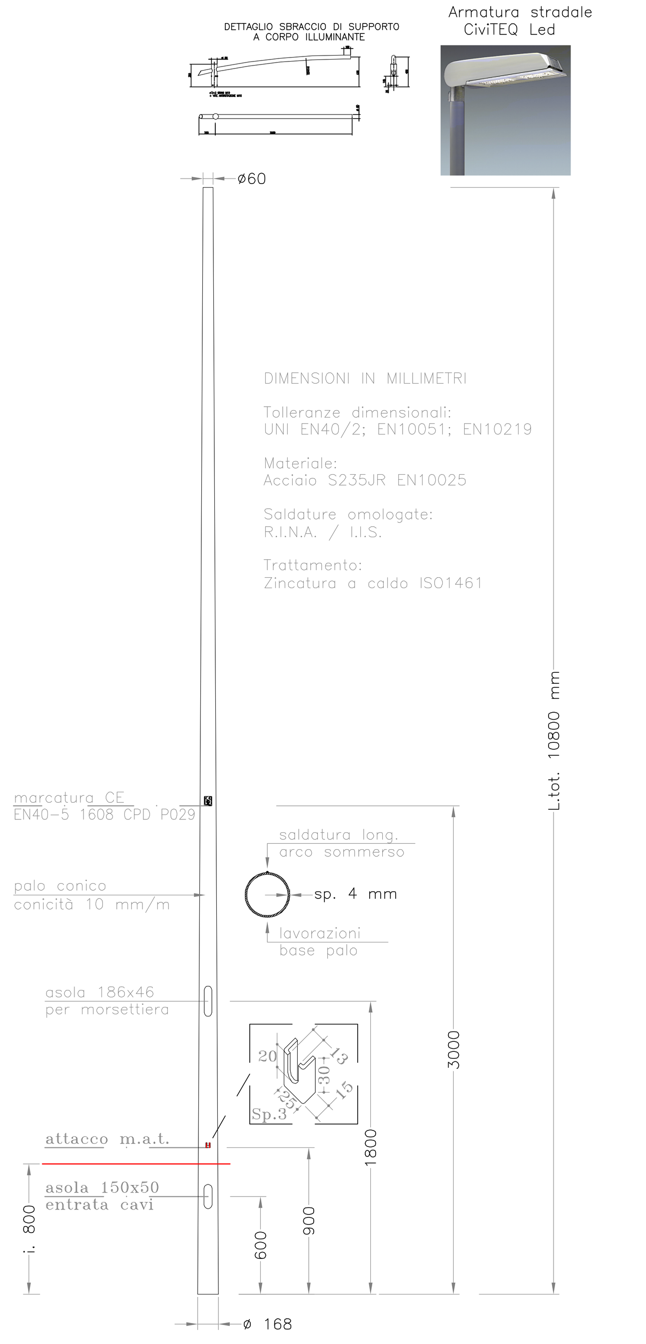

TIPOLOGICO PUNTO LUCE VIABILITA' COMPLEMENTARI

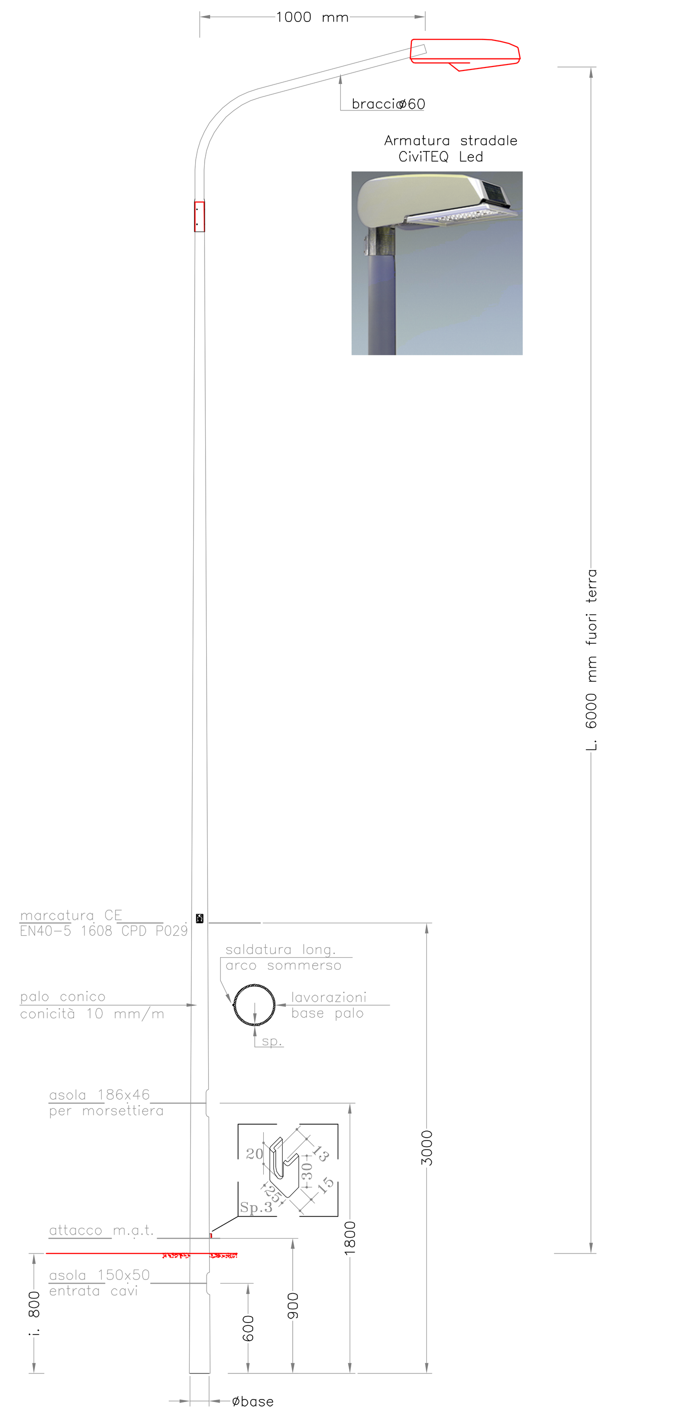

SCHEMA UNIFILARE GENERALE DI POTENZA IMPIANTI TIPOLOGICI DI SVINCOLO

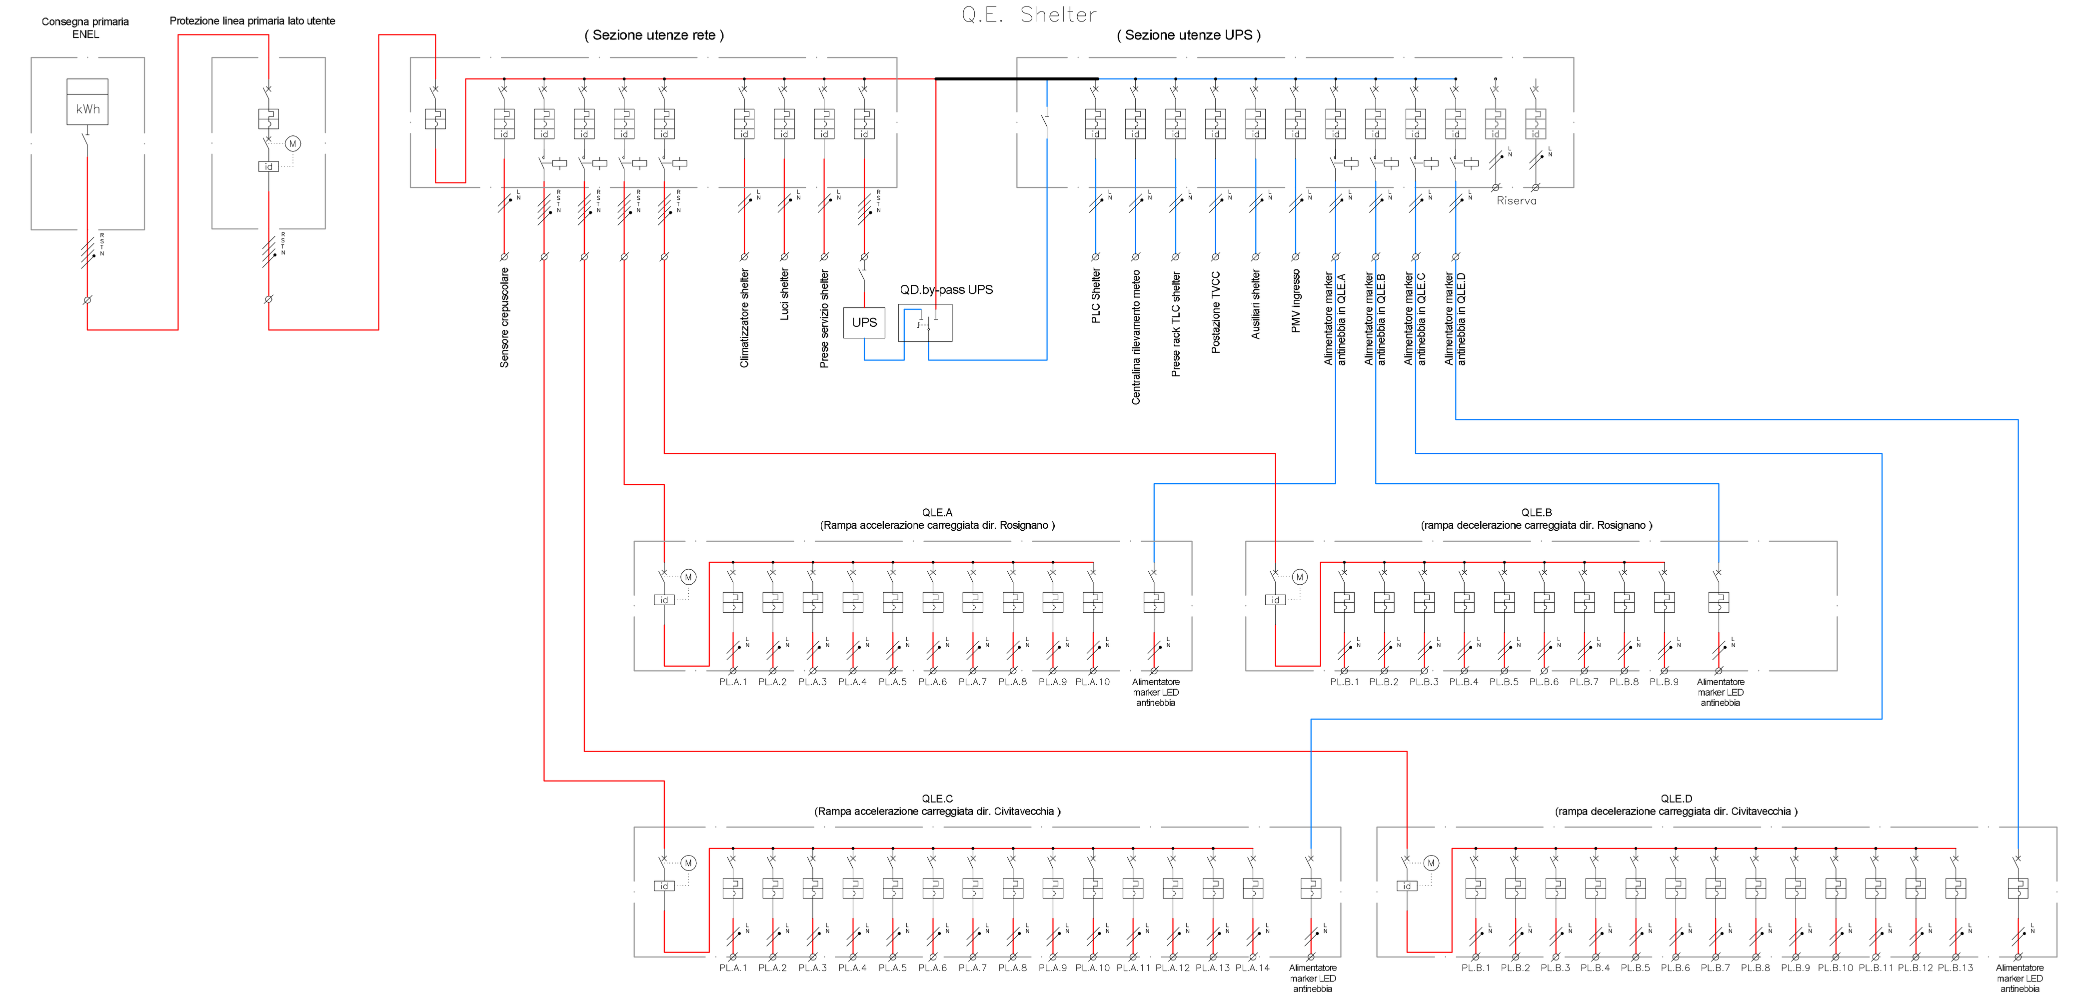

SCHEMA UNIFILARE GENERALE DI POTENZA IMPIANTI VIABILITA' COMPLEMENTARI ALLO SVINCOLO

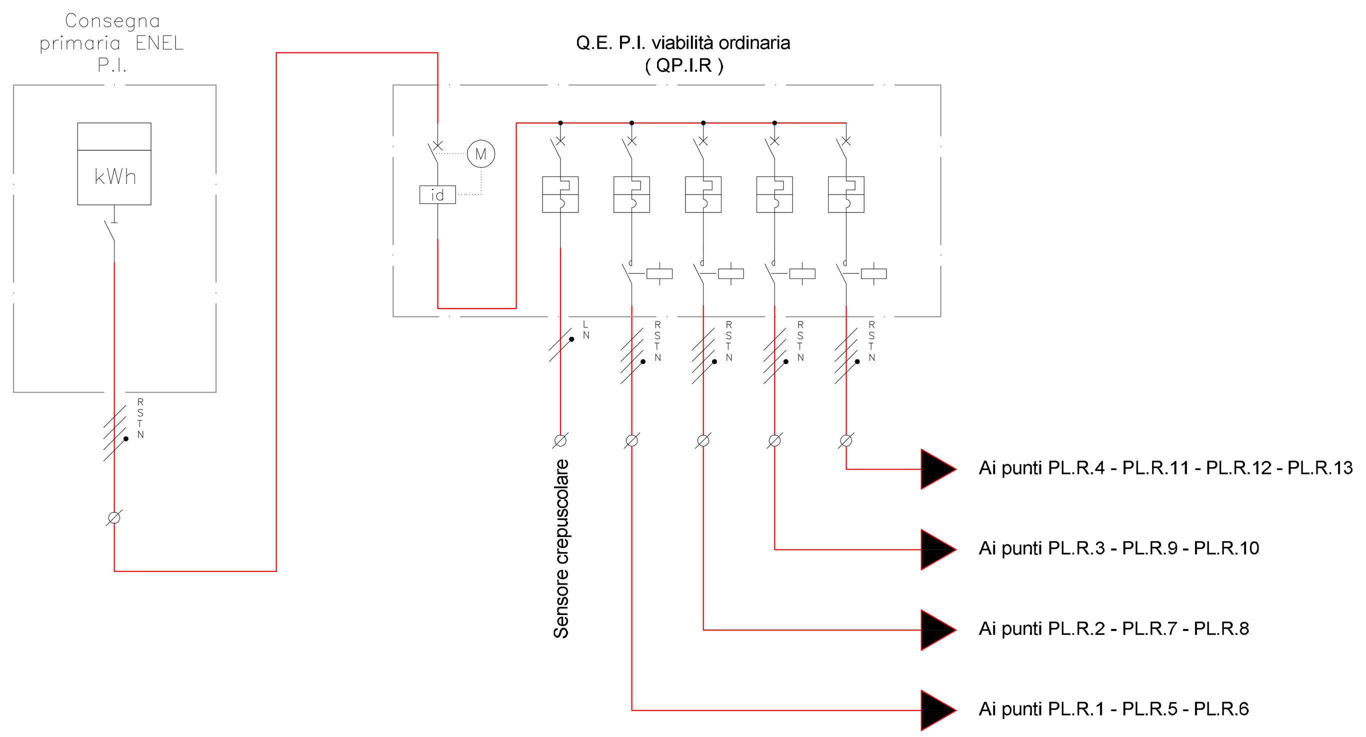

Società Autostrada Tirrenica p.A.
GRUPPO AUTOSTRADE PER L'ITALIA S.p.A.

AUTOSTRADA (A12) : ROSIGNANO – CIVITAVECCHIA
LOTTO 5B

TRATTO: FONTEBLANDA – ANSEDONIA
PROGETTO DEFINITIVO

INFRASTRUTTURA STRATEGICA DI PREMINENTE INTERESSE NAZIONALE

AU–CORPO AUTOSTRADALE
IMPIANTI ELETTROMECCANICI
IMPIANTI ILLUMINAZIONE ESTERNA
ILLUMINAZIONE TIPOLOGICA SVINCOLO AUTOSTRADALE
PIANTA APPRESTAMENTI E PARTICOLARI TIPOLOGICI

IL PROGETTISTA SPECIALISTICO	IL RESPONSABILE INTEGRAZIONE PRESTAZIONI SPECIALISTICHE	IL DIRETTORE TECNICO
Ing. Luigi Schiavetta Ord. Ingg. Pavia N. 1272 RESPONSABILE UFFICIO IMP	Ing. Alessandro Alfi Ord. Ingg. Milano N. 20015 CAPO PROGETTO	Ing. Massimiliano Giacobbi Ord. Ingg. Milano N. 20746

WBS	codice commessa	N.Prog.	unita'	ufficio argomento	n. progressivo	Rev.	DATA:	SCALA:
–	121214	09	---	IMP	020	--	OTTOBRE 2016	----

COORDINATORE GENERALE INIZIATIVA SAT
Ing. Massimiliano Giacobbi
Ord. Ingg. Milano N. 20746
CAPO COMMESSA

ELABORAZIONE GRAFICA A CURA DI :
ELABORAZIONE PROGETTUALE A CURA DI :
CONSULENZA A CURA DI :
IL RESPONSABILE UNITA' :

VISTO DEL COMMITTENTE
VISTO DEL CONCEDENTE
Ministero delle Infrastrutture e dei Trasporti

IL PRESENTE DOCUMENTO NON POTRA' ESSERE COPIATO, RIPRODOTTO O ALTRIMENTI PUBBLICATO, IN TUTTO O IN PARTE, SENZA IL CONSENSO SCRITTO DELLA SOC. AUTOSTRADE PER L'ITALIA S.P.A. OGNI UTILIZZO NON AUTORIZZATO SARA' PERSEGUITO A NORMA DI LEGGE.
THIS DOCUMENT MAY NOT BE COPIED, REPRODUCED OR PUBLISHED, EITHER IN PART OR IN ITS ENTIRETY, WITHOUT THE WRITTEN PERMISSION OF SOC. AUTOSTRADE PER L'ITALIA S.P.A. UNAUTHORIZED USE WILL BE PROSECUTED BY LAW.