

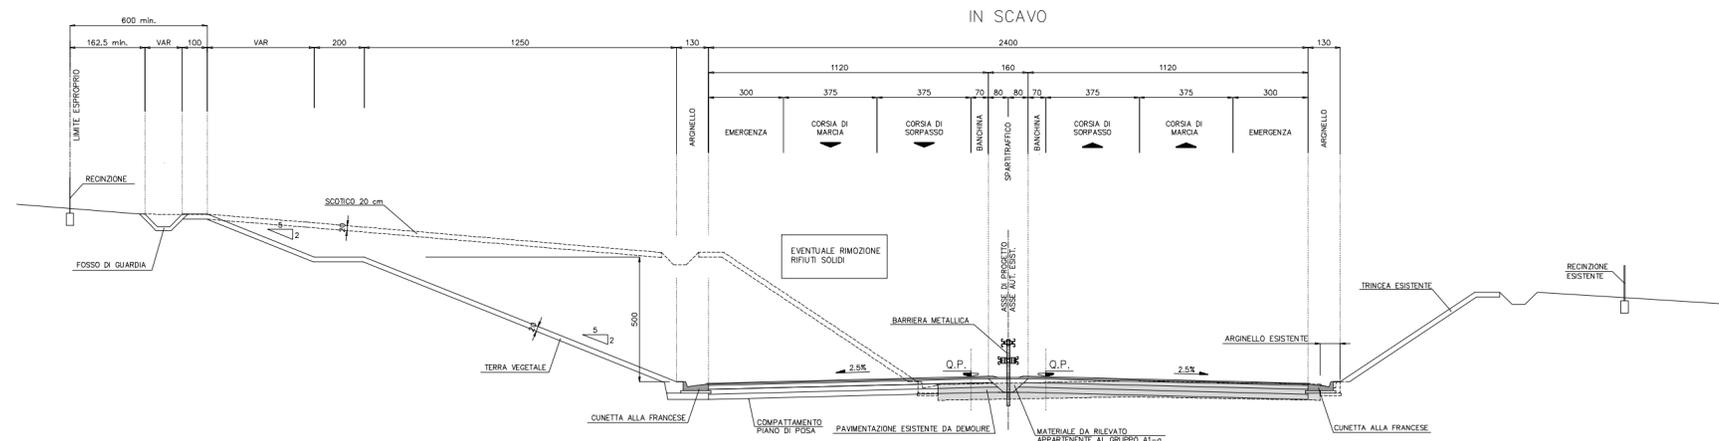



SEZIONE TIPO IN RILEVATO "CAT. A" AUTOSTRADALE IN RETTIFILLO - scala 1:100

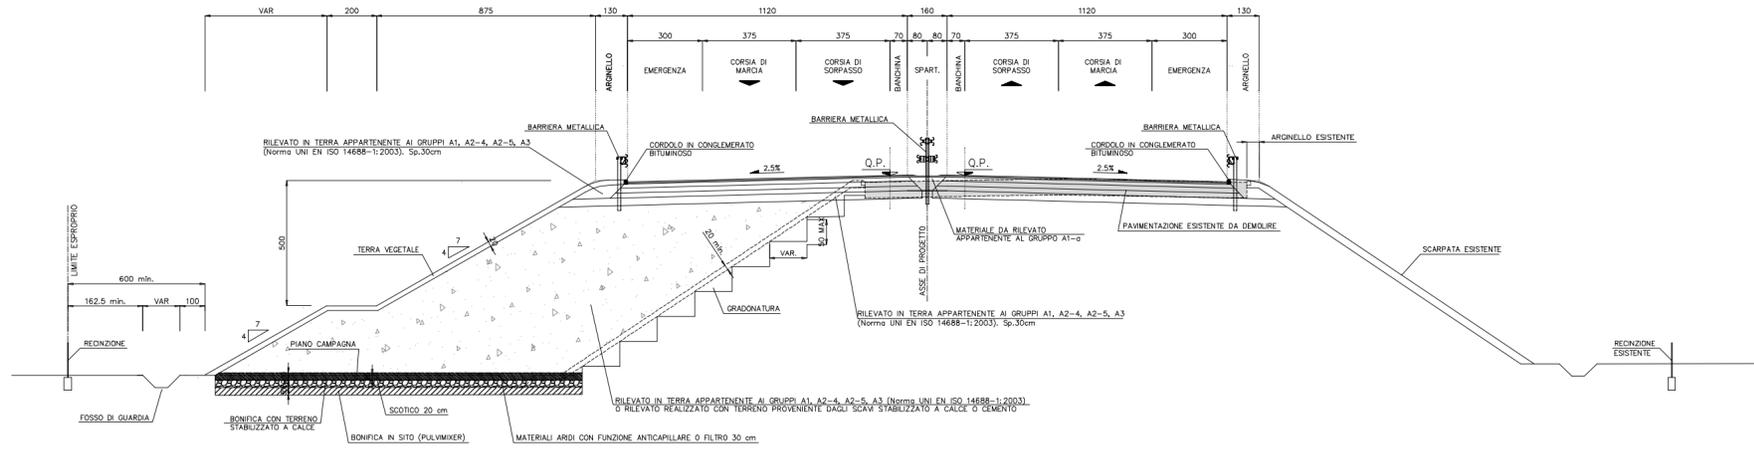


PARTICOLARE PAVIMENTAZIONE
scala 1:20

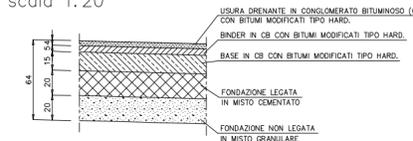

SEZIONE TIPO IN RILEVATO "CAT. A" AUTOSTRADALE IN CURVA - scala 1:100

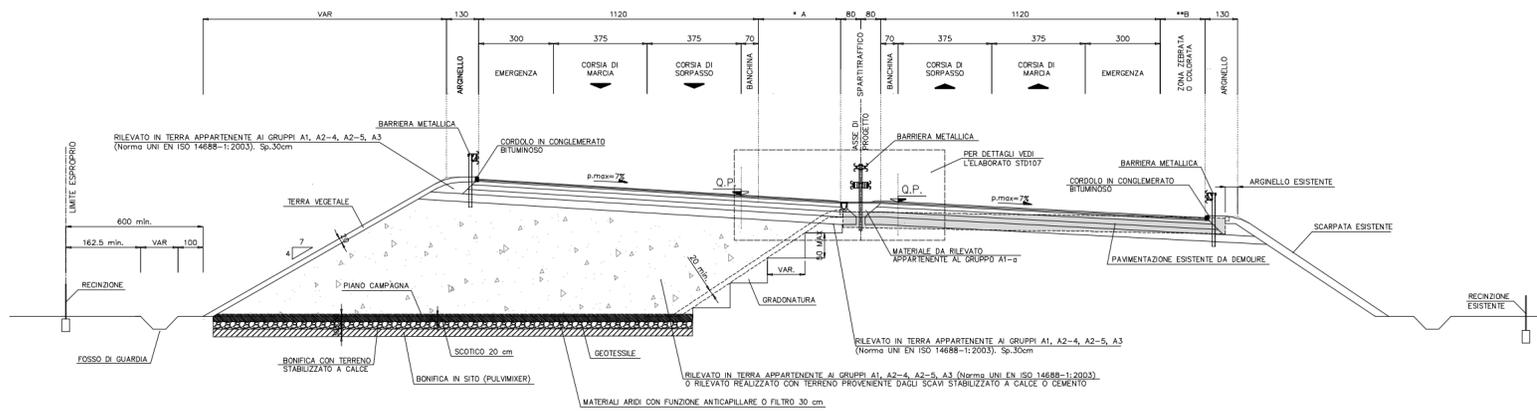

* A = allargamento per visibilità dello spartitraffico in curva sx
** B = allargamento per visibilità del margine esterno in curva dx

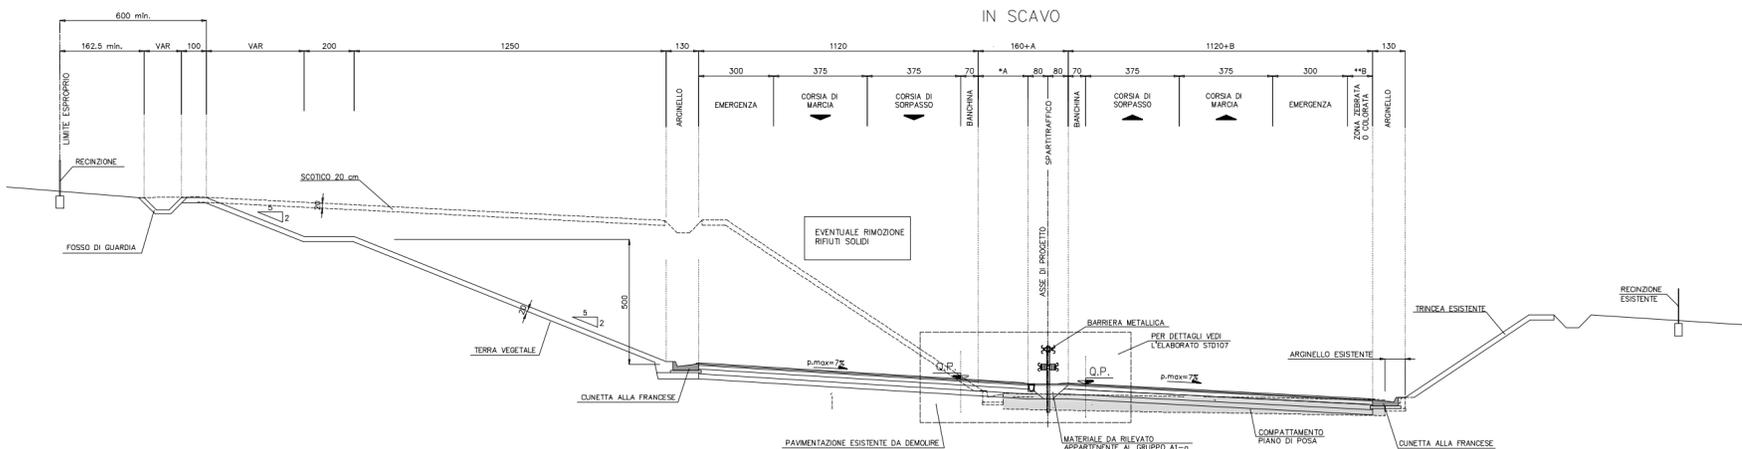

NOTA BENE

- PER PARTICOLARI COSTRUTTIVI DEL SISTEMA DI DRENAGGIO PIATTAFORMA E BARRIERE DI SICUREZZA VEDERE ELABORATI SPECIFICI DI PROGETTO.
- LE SEZIONI TIPOLOGICHE RAPPRESENTATE SONO ESCLUSIVAMENTE QUELLE CARATTERISTICHE E NON ESAURISCONO TUTTE LE SITUAZIONI IN PROGETTO.
- LA RAPPRESENTAZIONE DELLA GRADONATURA E' PURAMENTE INDICATIVA.
- PER L'UTILIZZO DI TERRE APPARTENENTI AI GRUPPI A2-6 A2-7, SI FA RIFERIMENTO A QUANTO SPECIFICATO NELLE N.T.A.
- PER LE SPECIFICHE SUI PIANI DI POSA VEDI L'LABORATO APE011.

SAT Società Autostrada Tirrenica p.a.
GRUPPO AUTOSTRADALE PER LITALIA S.p.a.

AUTOSTRADA (A12) : ROSIGNANO - CIVITAVECCHIA
LOTTO 5B

TRATTO: FONTEBLANDA - ANSEDONIA
PROGETTO DEFINITIVO

INFRASTRUTTURA STRATEGICA DI PREMINENTE INTERESSE NAZIONALE

AU-CORPO AUTOSTRADALE
PARTE STRADALE
Elaborati Tipologici
Sezioni tipo autostrada
Allargamento asimmetrico in rettifilto e curva

I. PROGETTISTA SPECIALISTICO Ing. Gianluca Spinazzola Ord. Ingg. Milano N. 26796 RESPONSABILE UFFICIO STD		II. RESPONSABILE INTEGRAZIONE PROIEZIONE SPECIALIZZAZIONE Ing. Alessandro ANI Ord. Ingg. Milano N. 20515 CAPO PROGETTO		III. DIRETTORE TECNICO Ing. Massimo Giacobbi Ord. Ingg. Milano N. 20746	
WBS	codice contratto	anno	quart	prospettiva	Rev.
-	121121409	-	-	STD0102	1
DATA: MAGGIO 2016					REVISIONE: STD
SCALE: 1:100					
COORDINATORE GENERALE PROGETTAZIONE Ing. Massimo Giacobbi Ord. Ingg. Milano N. 20746 CAPO COMMISSIONE		ELABORAZIONE GRAFICA A CURA DI: ELABORAZIONE PROGETTAZIONE A CURA DI: I. RESPONSABILE GRAF.		VISTO DEL COMMITTENTE SAT Migliorini della Infrastruttura e dei Trasporti	