




SEZIONE TIPO IN RETTIFILLO - scala 1:100

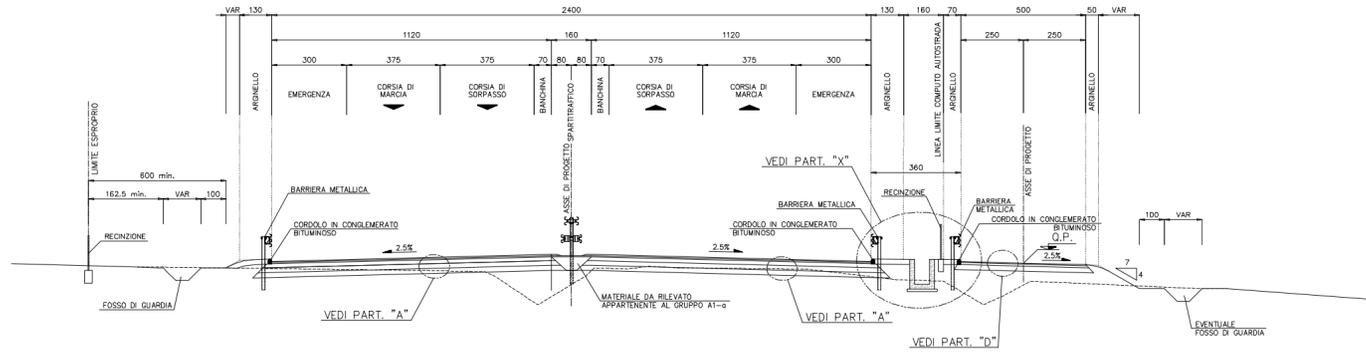

PARTICOLARE "A" scala 1:20

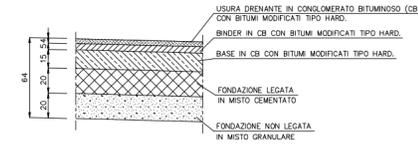


PARTICOLARE "D" scala 1:20

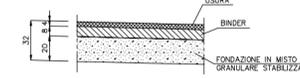


NOTA BENE

- PER PARTICOLARI COSTRUTTIVI DEL SISTEMA DI DRENAGGIO PIATTAFORMA E BARRIERE DI SICUREZZA VEDERE ELABORATI SPECIFICI DI PROGETTO.
- LE SEZIONI TIPOLOGICHE RAPPRESENTATE SONO ESCLUSIVAMENTE QUELLE CARATTERISTICHE E NON ESAURISCONO TUTTE LE SITUAZIONI IN PROGETTO.
- PER L'UTILIZZO DI TERRE APPARTENENTI AI GRUPPI A2-B A2-7, SI FA RIFERIMENTO A QUANTO SPECIFICATO NELLE N.T.A.

SEZIONE TIPO IN CURVA - scala 1:100

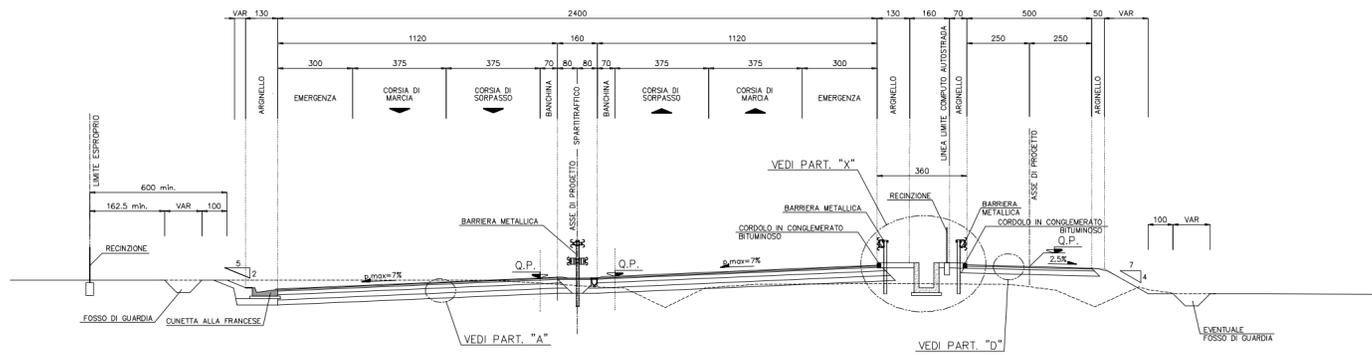

PARTICOLARE "X" - scala 1:20

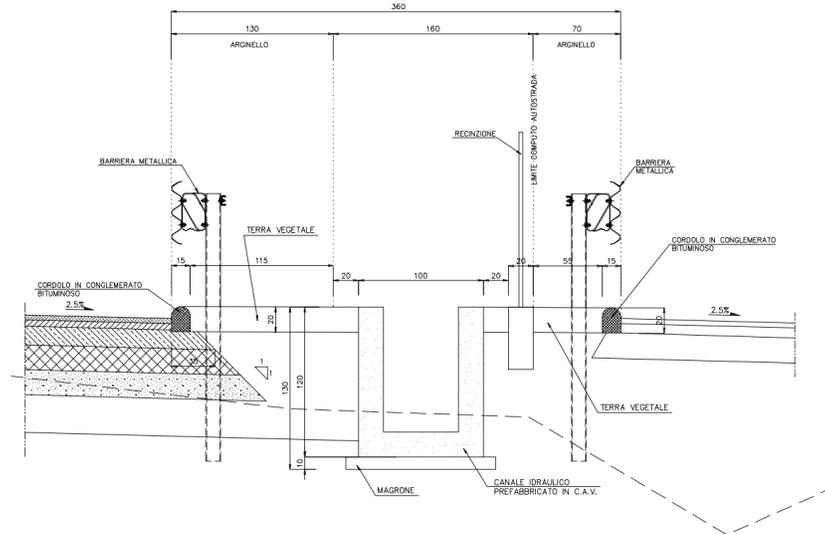

Società Autostrada Tirrenica p.A.
GRUPPO AUTOSTRADALE PER L'ITALIA S.p.A.

AUTOSTRADA (A12) : ROSIGNANO - CIVITAVECCHIA
LOTTO 5B

TRATTO: FONTEBLANDA - ANSEDONIA
PROGETTO DEFINITIVO

INFRASTRUTTURA STRATEGICA DI PREMINENTE INTERESSE NAZIONALE

AU-CORPO AUTOSTRADALE

PARTE STRADALE
Elaborati tipologici
Sezioni tipo autostrada
Allargamento con viabilità in complanare
in rettifilto e curva

IL PROGETTISTA SPECIALISTICO Ing. Gianluca Spinozzi Ord. Ingg. Milano N. 26796 RESPONSABILE STUDIO STD	IL RESPONSABILE INTEGRAZIONE PRESSIONE SPECIALISTICA Ing. Alessandro Anzi Ord. Ingg. Milano N. 20515 CAPO PROGETTO	IL DIRETTORE TECNICO Ing. Massimo Gioacchi Ord. Ingg. Milano N. 20746
---	---	---

WBS	DIRETTORE	REFERIMENTO	ELABORATO	FILE	DATA	REVISIONE
---	codice contratto	km/mq	unit	ST0103	MAGGIO 2016	n. - DATA
---	121121409	---	---	---	---	1:100

spea INGEGNERIA	COORDINATORE GENERALE INIZIATIVA SAT Ing. Massimiliano Gioacchi Ord. Ingg. Milano N. 20746 CAPO COMMISSA	ELABORAZIONE GRAFICA A CURA DI :
	CONSULENZA A CURA DI : Atlantia	ELABORAZIONE PROGETTUALE A CURA DI : IL RESPONSABILE STD

VISTO DEL COMMITTENTE	VISTO DEL CONCESSIONARIO
SAT	Società Autostrada Tirrenica p.A.

IL PRESENTE DOCUMENTO HA FINITO COPIE CONFERITE E ALTERNATIVE PRESENTATE IN TUTTI I PUNTI, SENZA CHE IL CONCESSIONARIO SIA RESPONSABILE PER L'ESATTA RIPRODUZIONE DEL CONTENUTO. 