


LEGENDA:

- Nuova viabilità di cantiere
- Adeguamento viabilità esistente uso cantiere
- Accesso alla viabilità pubblica
- Area di cantiere, stoccaggio materiali e ricovero attrezzature
- Tracciato condotta in progetto

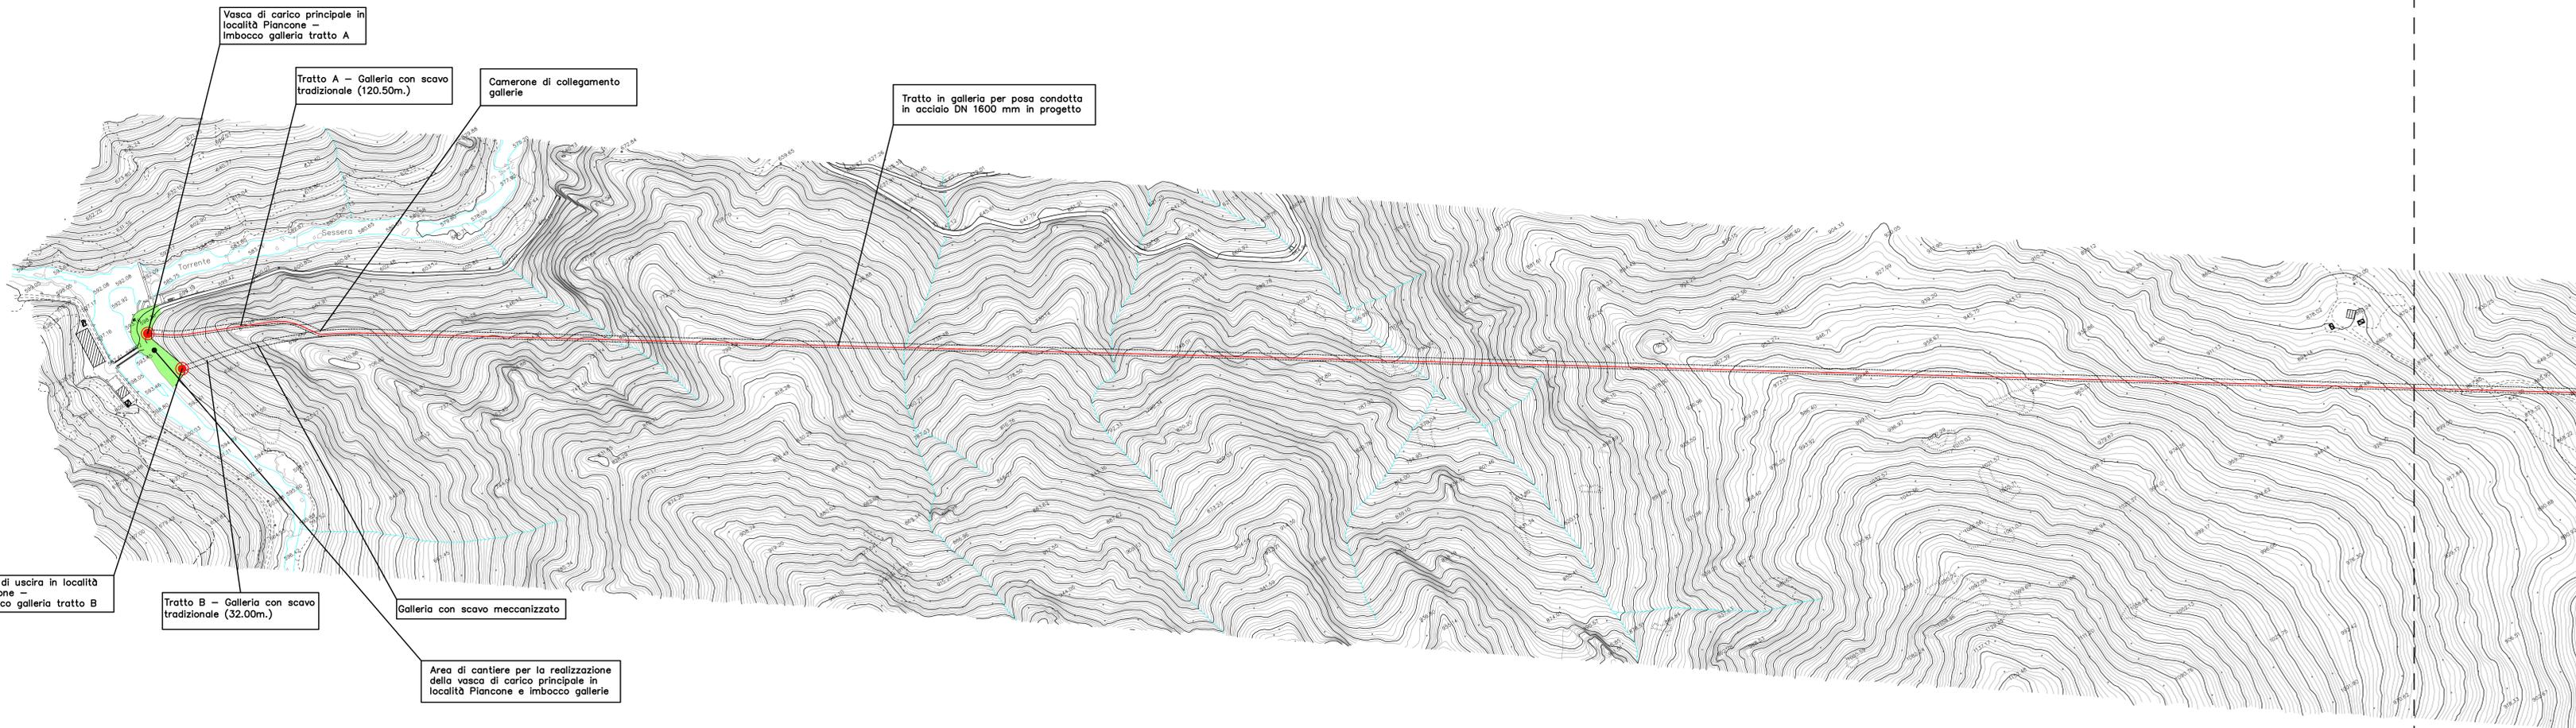

PLANIMETRIA "A"
CON INDICAZIONE DELLE OPERE DI CANTIERIZZAZIONE
scala 1:2000



PLANIMETRIA "B"

CONSORZIO DI BONIFICA DELLA
BARAGGIA BIELLESE E VERCELLESE

RIFACIMENTO INVASO SUL TORRENTE SESSERA IN SOSTITUZIONE DELL'ESISTENTE PER IL SUPERAMENTO DELLE CRISI IDRICHE RICORRENTI, IL MIGLIORAMENTO DELL'EFFICIENZA IDRICA DEGLI INVASI ESISTENTI SUI TORRENTI RAVASANELLA ED OSTOLA, LA VALORIZZAZIONE AMBIENTALE DEL COMPRESORIO

ATTIVITÀ DI PROGETTAZIONE
CONSORZIO BONIFICHE
S.T.E.C.I. S.p.A.
SOCIETÀ DI INGEGNERIA
Via Vercellese, 10 - 13040 - VERCELLI (VC)
Tel. 0111/865111 - Fax 0111/865112
E-MAIL: info@steci.it

IL PROGETTISTA
(Ing. Ing. DOMENICO CASTELLI)

CONDOTTA PRIMARIA ED UTILIZZAZIONE IDROELETTRICA

PLANIMETRIA A
CON INDICAZIONE DELLE OPERE
DI CANTIERIZZAZIONE

PROGETTO DEFINITIVO

TAVOLA N.
DC65.2

SCALA ORIGINALE
1:2.000

PRODOTTA IN OTTOBRE
REDAZIONE IN OTTOBRE
FILE: 10120-00065-1

REVISIONI ELABORATI		CONTRASTI		APPROVAZIONI	
N.	DATA	DESCRIZIONE	CONTRASTO	DATA	IL/LL