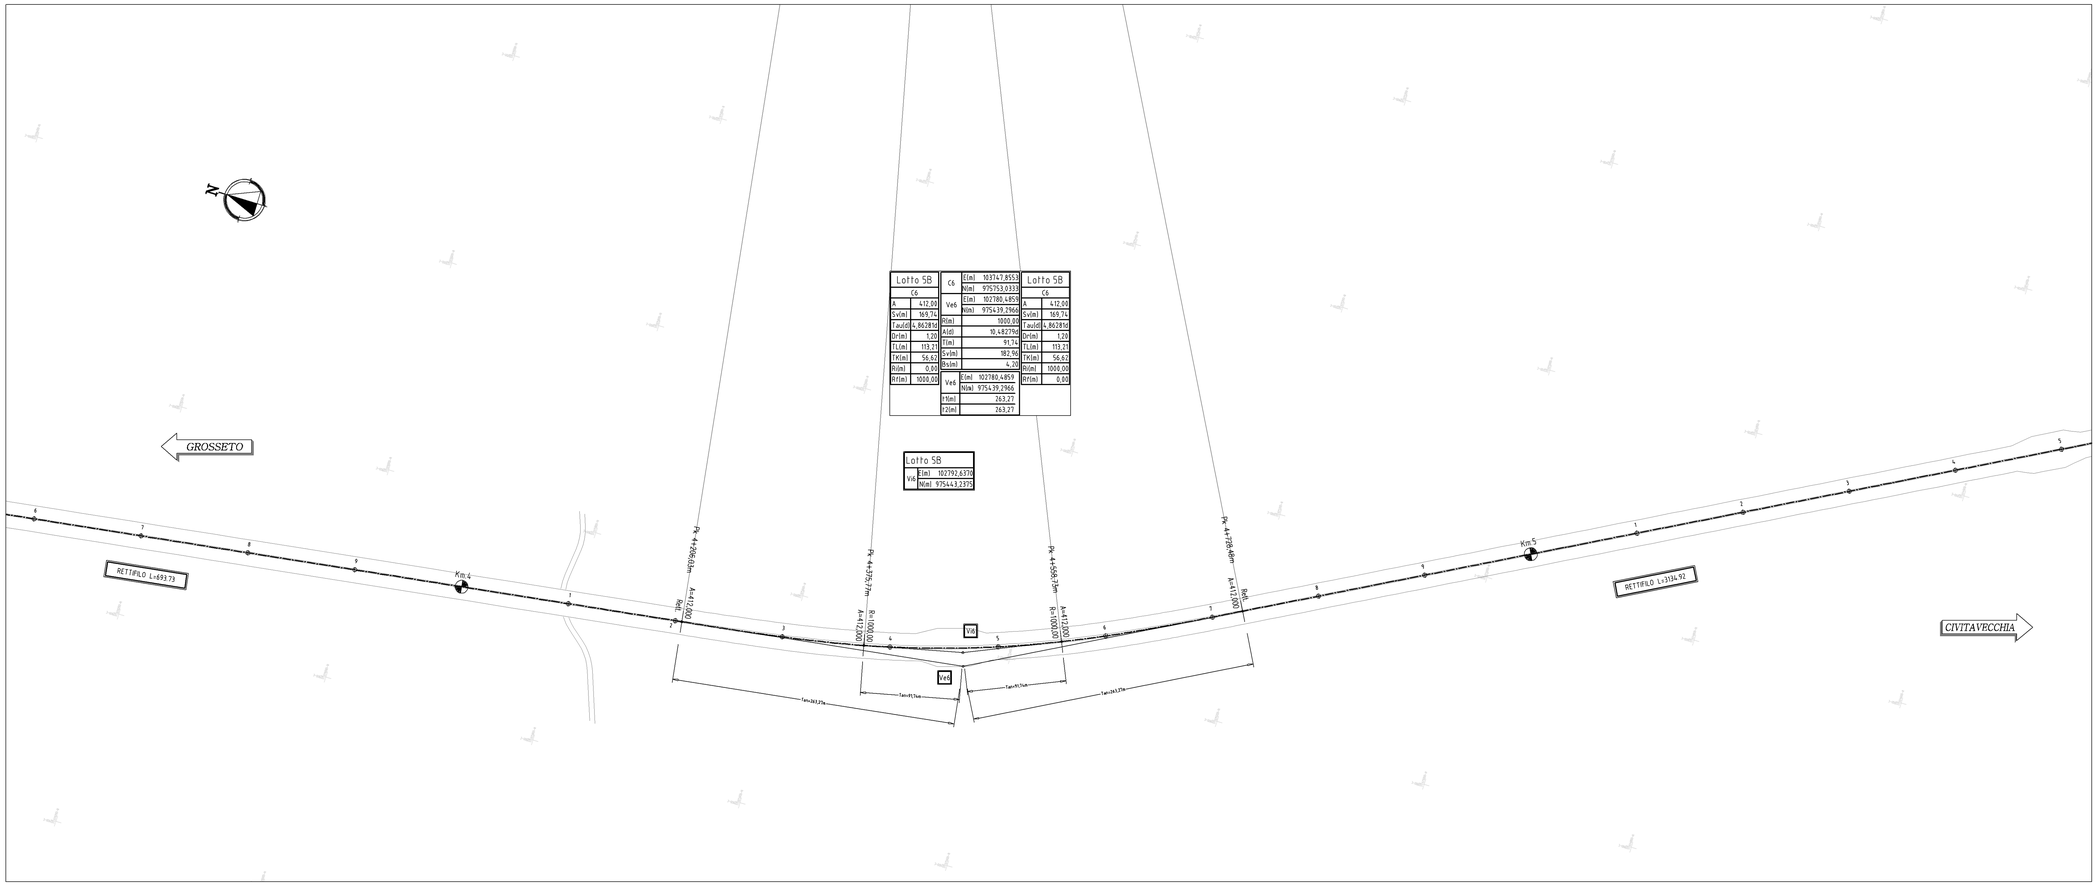

Lotto 5B	
C6	
A	412.00
Sv(m)	169.74
Tau(d)	4.862816
Dr(m)	1.20
Tl(m)	113.21
Tk(m)	56.62
R(m)	0.00
Rr(m)	1000.00

C6	
Ve6	E(m) 103747.8553
	N(m) 9755753.0339
	E(m) 102780.4859
	N(m) 9754439.2966
	R(m) 1000.00
	A(d) 10.482796
	T(m) 91.74
	Sv(m) 182.96
	Bs(m) 4.20
Ve6	E(m) 102780.4859
	N(m) 9754.39.2966
	t1(m) 263.27
	t2(m) 263.27

Lotto 5B	
C6	
A	412.00
Sv(m)	169.74
Tau(d)	4.862816
Dr(m)	1.20
Tl(m)	113.21
Tk(m)	56.62
R(m)	1000.00
Rr(m)	0.00

Lotto 5B	
Ve6	E(m) 102792.6370
	N(m) 9754443.2375

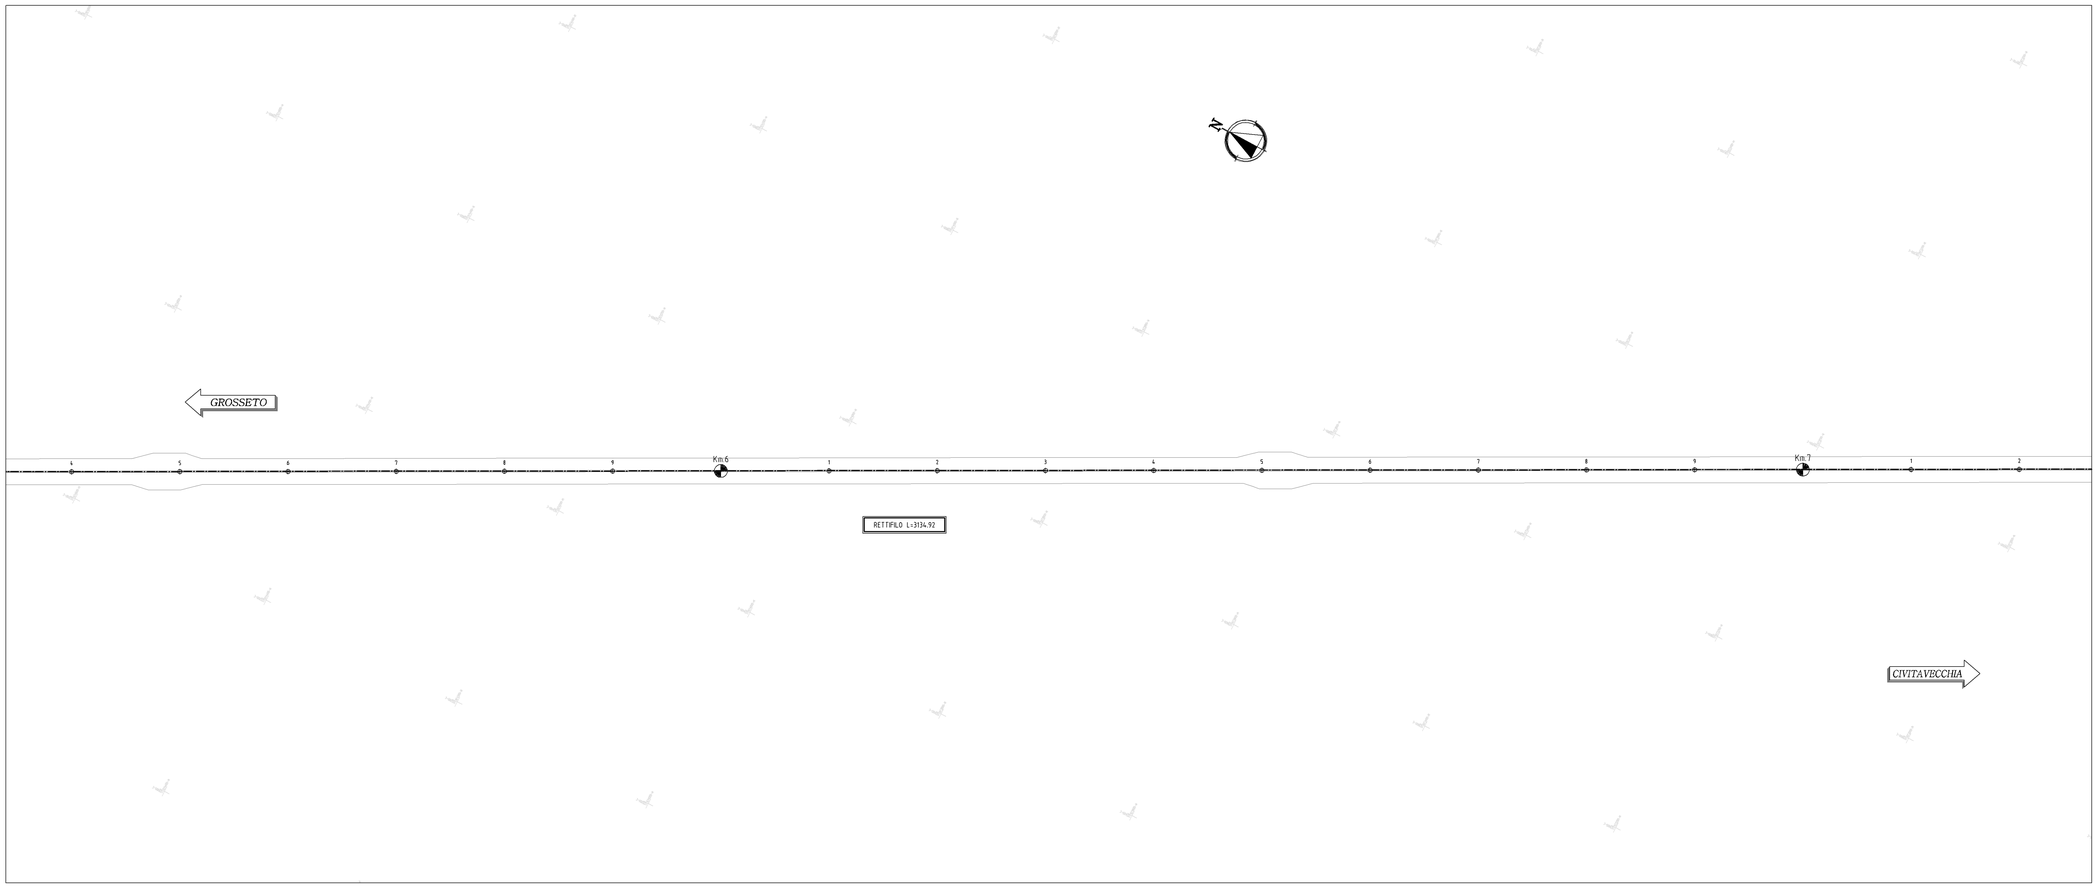

QUADRO DI UNIONE

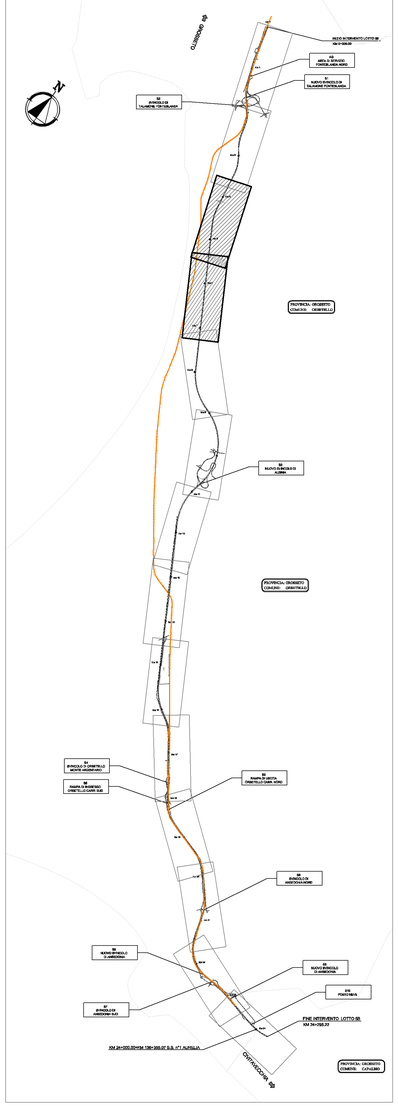

Società Autostrada Tirrenica p.A.

GRUPPO AUTOSTRADE PER L'ITALIA S.p.A.

AUTOSTRADA (A12) : ROSIGNANO – CIVITAVECCHIA

LOTTO 5B

TRATTO: FONTEBLANDA – ANSEDONIA

PROGETTO DEFINITIVO

INFRASTRUTTURA STRATEGICA DI PREMINENTE INTERESSE NAZIONALE

AU–CORPO AUTOSTRADALE

PARTE STRADALE

PLANIMETRIA E PROFILO LONGITUDINALE DI PROGETTO
DAL KM. 0+000,00 AL KM. 1+760,00

IL PROGETTISTA SPECIALISTICO	IL RESPONSABILE INTEGRAZIONE PRESTAZIONI SPECIALISTICHE	IL DIRETTORE TECNICO
Ing. Gianluca Spinozzola Ord. Ingg. Milano N. 26796 **RESPONSABILE UFFICIO STO**	Ing. Alessandro Alfi Ord. Ingg. Milano N. 20015 **CAPO PROGETTO**	Ing. Massimiliano Giacobbi Ord. Ingg. Milano N. 20746

WBS	RIFERIMENTO ELABORATO							DATA:	REVISIONE	
	DIRETTORI			FILE				OTTOBRE 2016	n.	data
–	codice commessa	N.Prog.	unità	codice elaborato	n. progressivo	Rev.		SCALA: 1:2000		
–	1 2 1 2 1 4 0 9	– – –		S T D 0 3 0 1		– –				

spea ENGINEERING — Atlantia

COORDINATORE GENERALE INGEGNERIA SAT
Ing. Massimiliano Giacobbi
Ord. Ingg. Milano N. 20746
CAPO COMMESSA

CONSULENZA A CURA DI :

ELABORAZIONE GRAFICA A CURA DI :

ELABORAZIONE PROGETTUALE A CURA DI :

IL RESPONSABILE UNICA :

VISTO DEL COMMITTENTE

VISTO DEL CONCEDENTE

Ministero delle Infrastrutture e dei Trasporti
DIPARTIMENTO PER LA RICERCA STRADALE, IL SISTEMA INFORMATIVO E STATISTICO
DIREZIONE GENERALE PER LA VIGILANZA SUI CONCESSIONARI

IL PRESENTE DOCUMENTO NON POTRA' ESSERE COPIATO, RIPRODOTTO O ALTRIMENTI PUBBLICATO, IN TUTTO O IN PARTE, SENZA IL CONSENSO SCRITTO DELLA SOC. AUTOSTRADE PER L'ITALIA S.P.A.. OGNI UTILIZZO NON AUTORIZZATO SARA' PERSEGUITO A NORMA DI LEGGE.
THIS DOCUMENT MAY NOT BE COPIED, REPRODUCED OR PUBLISHED, EITHER IN PART OR IN ITS ENTIRETY, WITHOUT THE WRITTEN PERMISSION OF SOC. AUTOSTRADE PER L'ITALIA S.P.A.. UNAUTHORIZED USE WILL BE PROSECUTED BY LAW.