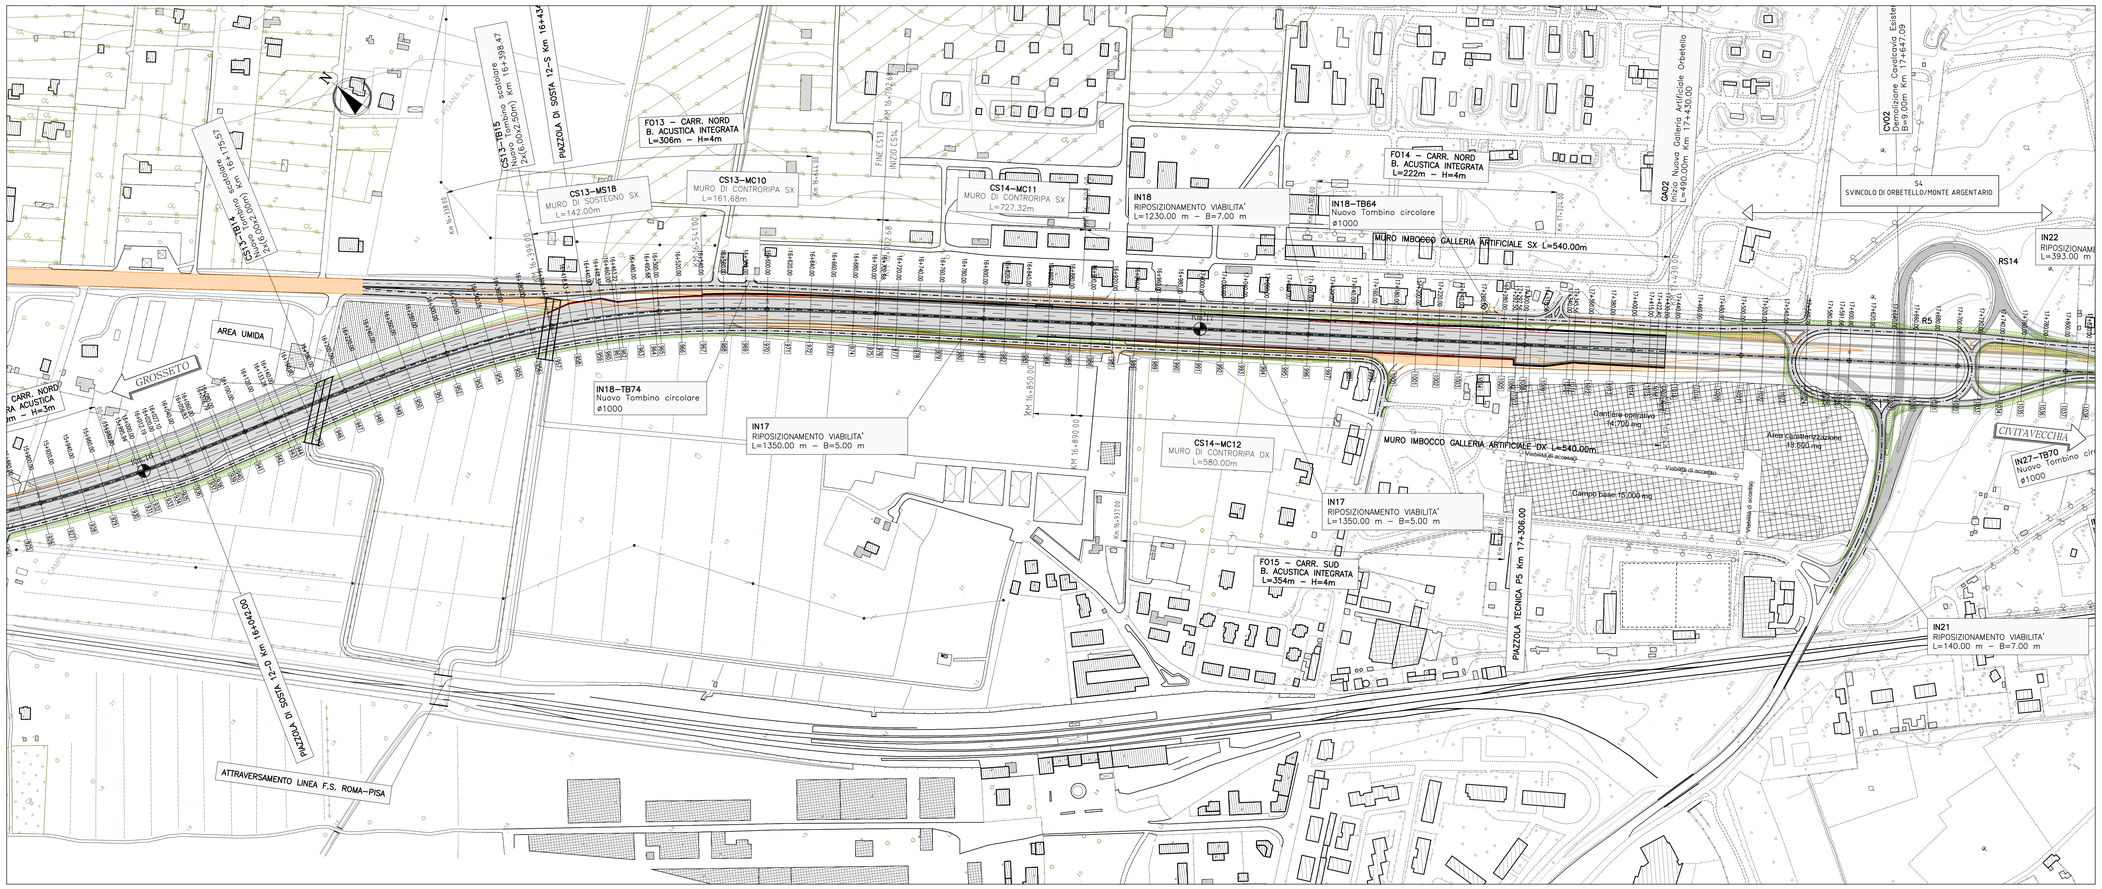

QUADRO DI UNIONE

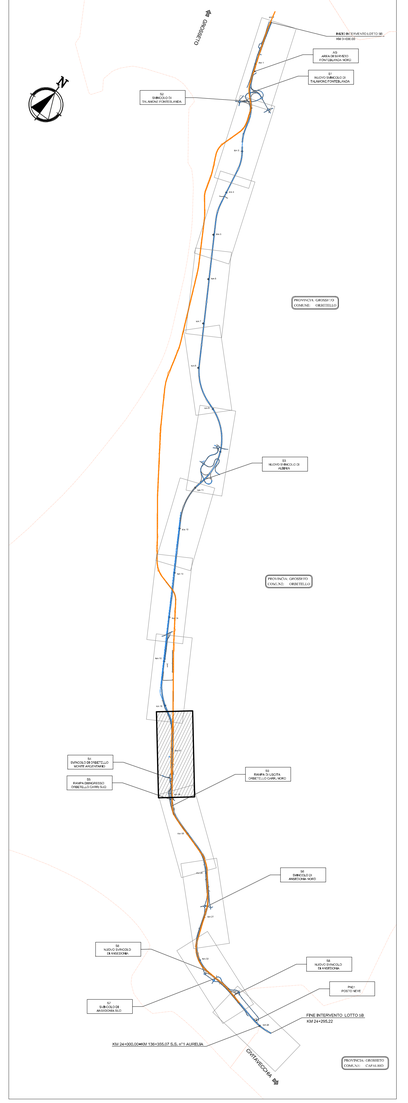

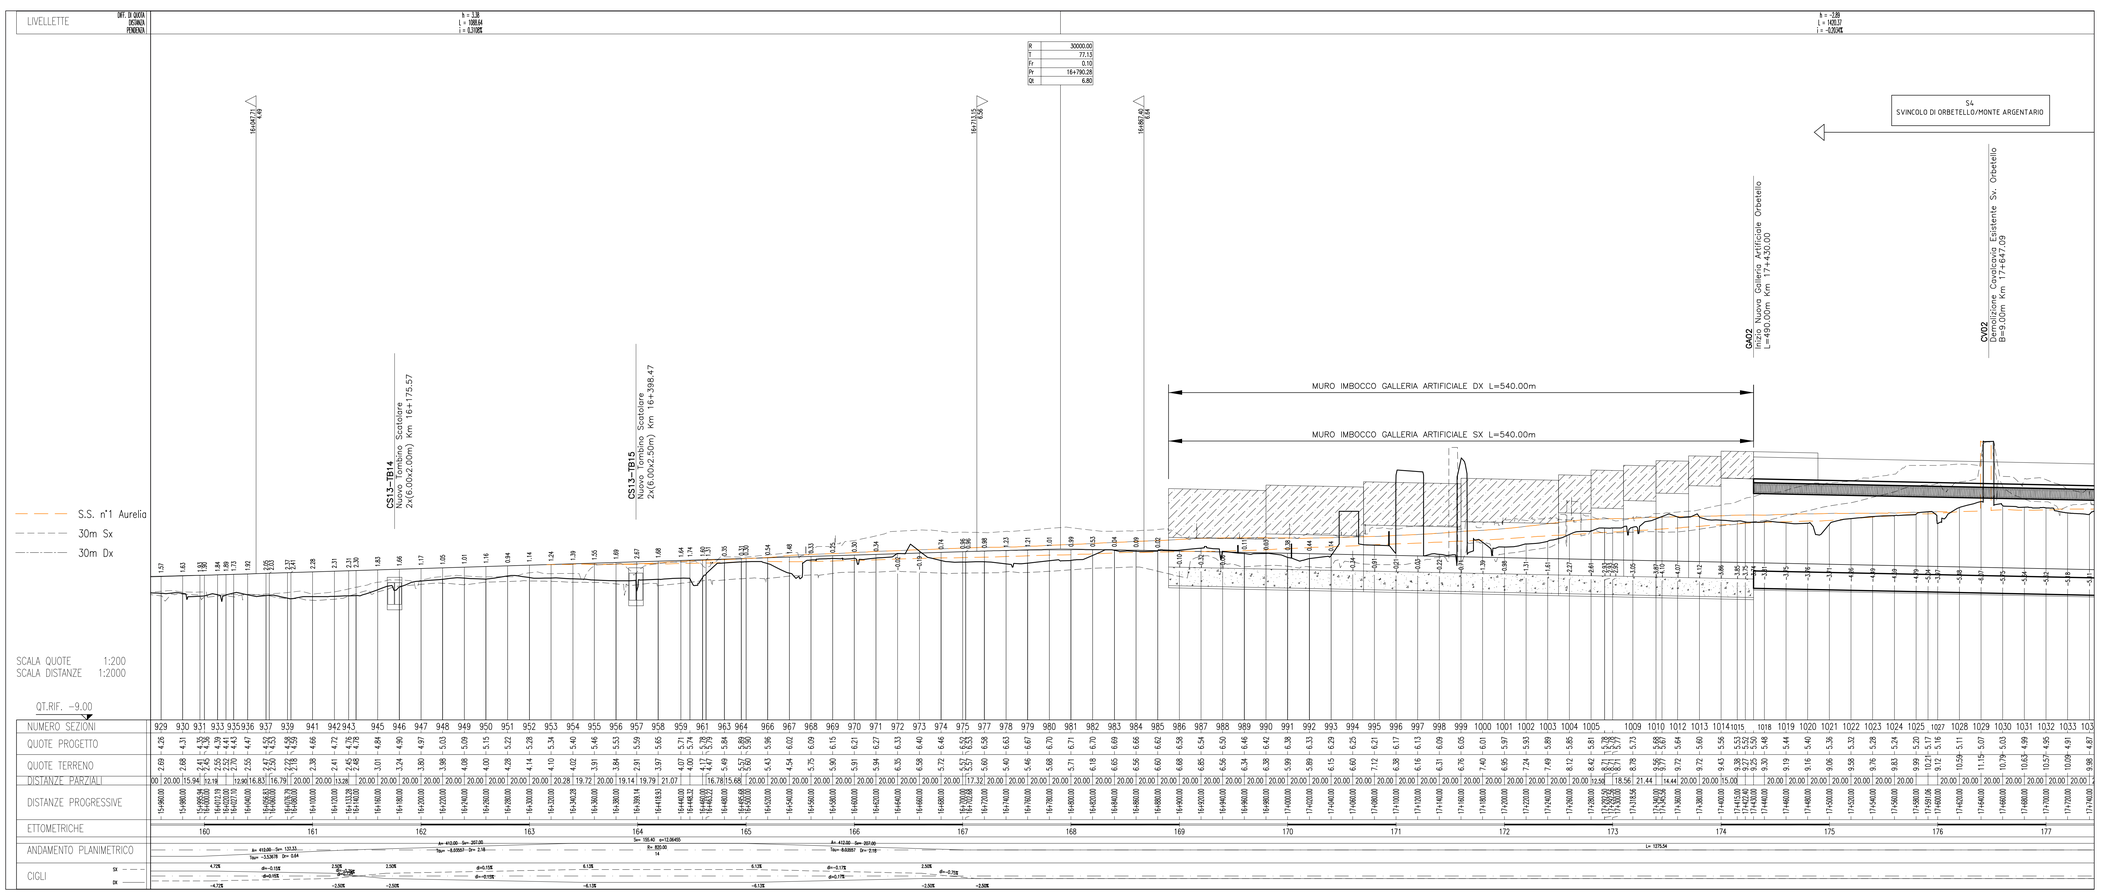

Società Autostrada Tirrenica p.A.
GRUPPO AUTOSTRADE PER L'ITALIA S.p.A.

AUTOSTRADA (A12) : ROSIGNANO – CIVITAVECCHIA
LOTTO 5B

TRATTO: FONTEBLANDA – ANSEDONIA

PROGETTO DEFINITIVO

INFRASTRUTTURA STRATEGICA DI PREMINENTE INTERESSE NAZIONALE

AU–CORPO AUTOSTRADALE
PARTE STRADALE

PLANIMETRIA E PROFILO LONGITUDINALE DI PROGETTO
DAL KM. 15+960,00 AL KM. 17+740,00

IL PROGETTISTA SPECIALISTICO
Ing. Gianluca Spinazzola
Ord. Ingg. Milano N. 26796
RESPONSABILE UFFICIO STD

IL RESPONSABILE INTEGRAZIONE PRESTAZIONI SPECIALISTICHE
Ing. Alessandra Aiff
Ord. Ingg. Milano N. 20015
CAPO PROGETTO

IL DIRETTORE TECNICO
Ing. Massimiliano Giacobbi
Ord. Ingg. Milano N. 20746

WBS	RIFERIMENTO ELABORATO							DATA:	REVISIONE	
	DIRETTORIO			FILE					n.	data
	codice commessa	lotto	n.Prog.	unità'	ufficio emittente	n. progressivo	Rev.	MAGGIO 2016	1	luglio 2016
–	12121409	–	–	STD	0409	–	2	SCALA: 1:2000 1:2000/200	2	ottobre 2016

spea INGEGNERIA
Atlantia
COORDINATORE GENERALE INIZIATIVA SAT
Ing. Massimiliano Giacobbi
Ord. Ingg. Milano N. 20746
CAPO COMMESSA
CONSULENZA A CURA DI :
ELABORAZIONE GRAFICA A CURA DI :
ELABORAZIONE PROGETTUALE A CURA DI :
IL RESPONSABILE UNITA' :

VISTO DEL COMMITTENTE — SAT

VISTO DEL CONCEDENTE — Ministero delle Infrastrutture e dei Trasporti
DIPARTIMENTO PER LE INFRASTRUTTURE, GLI AFFARI GENERALI ED IL PERSONALE
STRUTTURA DI VIGILANZA SULLE CONCESSIONARIE AUTOSTRADALI

IL PRESENTE DOCUMENTO NON POTRA' ESSERE COPIATO, RIPRODOTTO O ALTRIMENTI PUBBLICATO, IN TUTTO O IN PARTE, SENZA IL CONSENSO SCRITTO DELLA SOC. AUTOSTRADE PER L'ITALIA S.P.A.. DALLA STESSA NON AUTORIZZATE. SARA' PERSEGUITO A NORMA DI LEGGE.
THIS DOCUMENT MAY NOT BE COPIED, REPRODUCED OR PUBLISHED, EITHER IN PART OR IN ITS ENTIRETY, WITHOUT THE WRITTEN PERMISSION OF SOC. AUTOSTRADE PER L'ITALIA S.P.A.. UNAUTHORIZED USE WILL BE PROSECUTED BY LAW.