



Società Autostrada Tirrenica p.A.
GRUPPO AUTOSTRADALE PER L'ITALIA S.p.A.

AUTOSTRADA (A12) : ROSIGNANO – CIVITAVECCHIA
LOTTO 5B

TRATTO: FONTEBLANDA – ANSEDONIA
PROGETTO DEFINITIVO

INFRASTRUTTURA STRATEGICA DI PREMINENTE INTERESSE NAZIONALE

AU-CORPO AUTOSTRADALE

PARTE STRADALE

SEZIONI CARATTERISTICHE

IL PROGETTISTA SPECIALISTICO Ing. Gianluca Spinazzola Ord. Ingg. Milano N. 26796 RESPONSABILE UFFICIO STD	IL RESPONSABILE INTEGRAZIONE PRESTAZIONI SPECIALISTICHE Ing. Alessandro Alfì Ord. Ingg. Milano N. 20015 CAPO PROGETTO	IL DIRETTORE TECNICO Ing. Massimiliano Giacobbi Ord. Ingg. Milano N. 20746
--	--	---


WBS	RIFERIMENTO ELABORATO							DATA:	REVISIONE	
	DIRETTORIO			FILE					n.	data
—	codice	commessa	N.Prog.	unita'	ufficio argomento	n. progressivo	Rev.	LUGLIO 2016		
—	1	2	1	2	1	4	0	9	—	—
					STD	0500				
								SCALA:		
								1:200		

 gruppo Atlantia	COORDINATORE GENERALE INIZIATIVA SAT Ing. Massimiliano Giacobbi Ord. Ingg. Milano N. 20746 CAPO COMMESSA	ELABORAZIONE GRAFICA A CURA DI :	
	CONSULENZA A CURA DI :	ELABORAZIONE PROGETTUALE A CURA DI :	
		IL RESPONSABILE UNITA' :	

VISTO DEL COMMITTENTE 	VISTO DEL CONCEDENTE Ministero delle Infrastrutture e dei Trasporti <small>DIPARTIMENTO PER LE INFRASTRUTTURE, GLI AFFARI GENERALI ED IL PERSONALE STRUTTURA DI VIGILANZA SULLE CONCESSIONARIE AUTOSTRADALI</small>
--------------------------------------	---


SEZIONE N°1 COLLETTORE ORIENTALE

SEZIONE Km 0+400.00

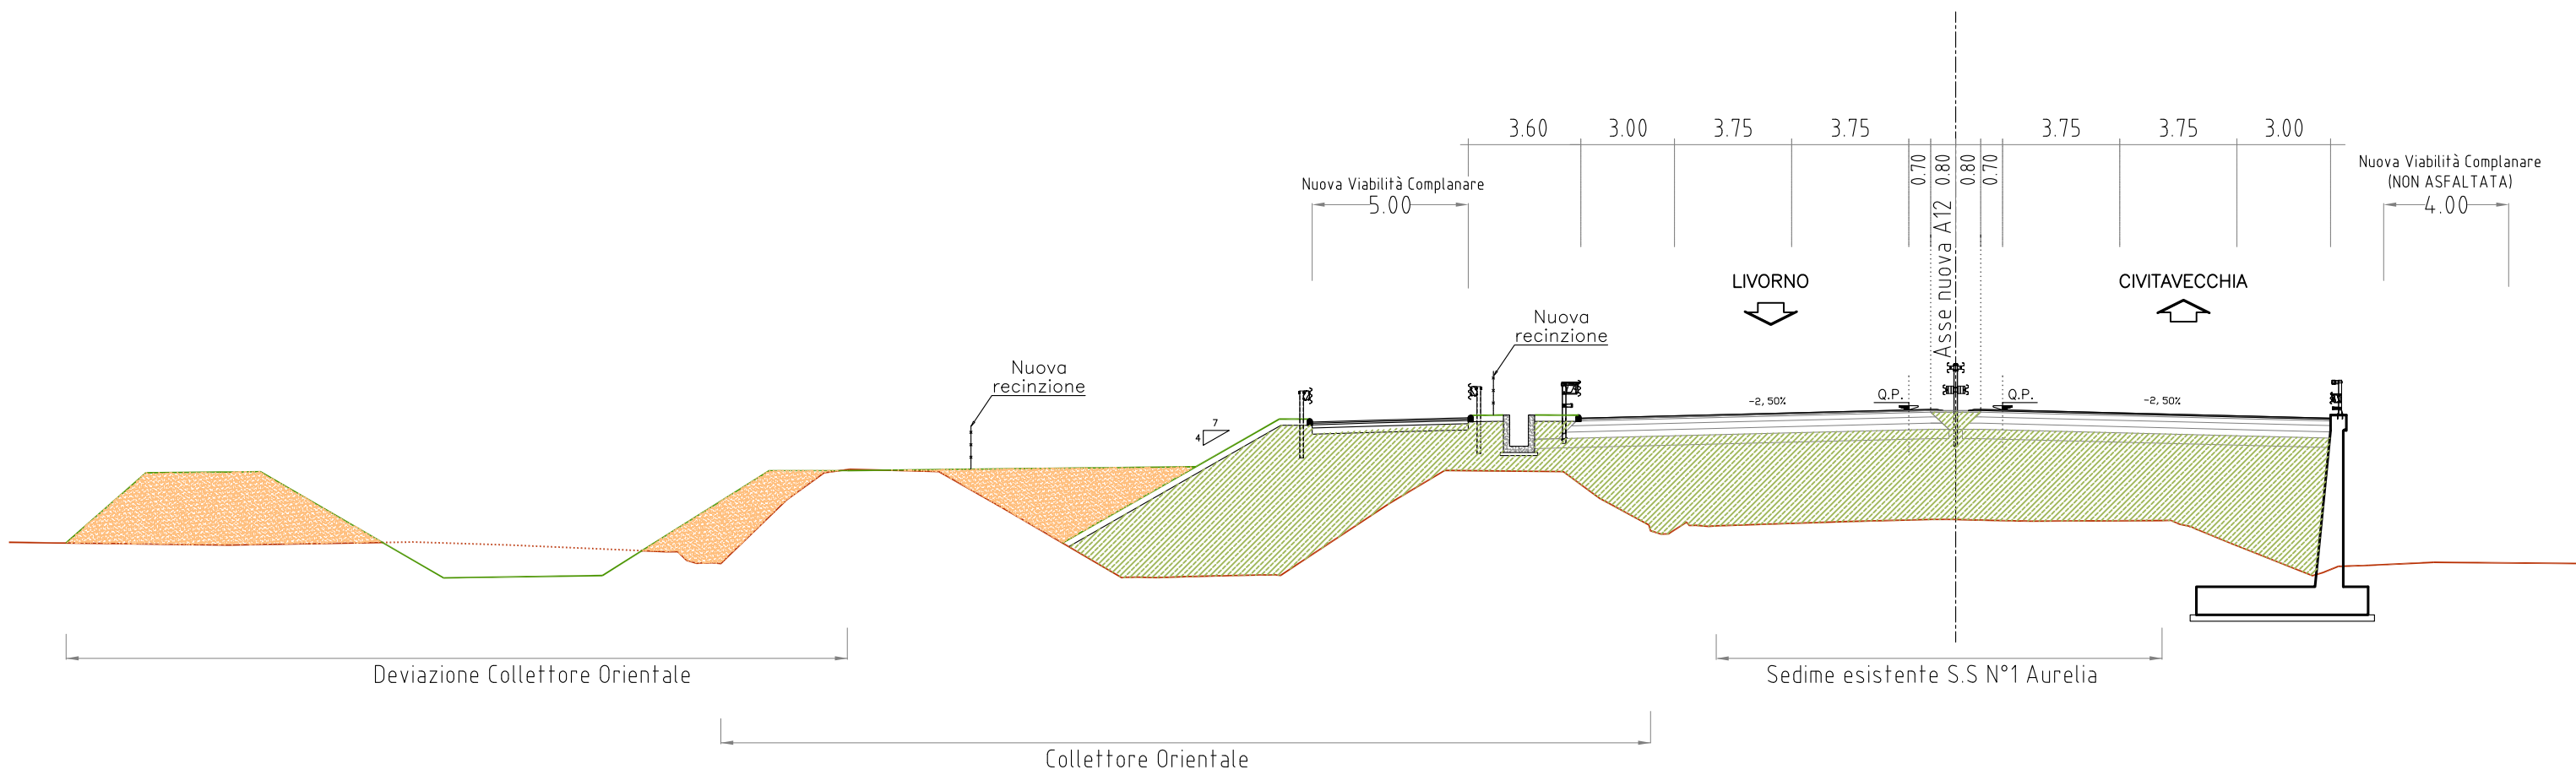


SEZIONE N°2 COLLETTORE ORIENTALE

SEZIONE Km 1+000.00

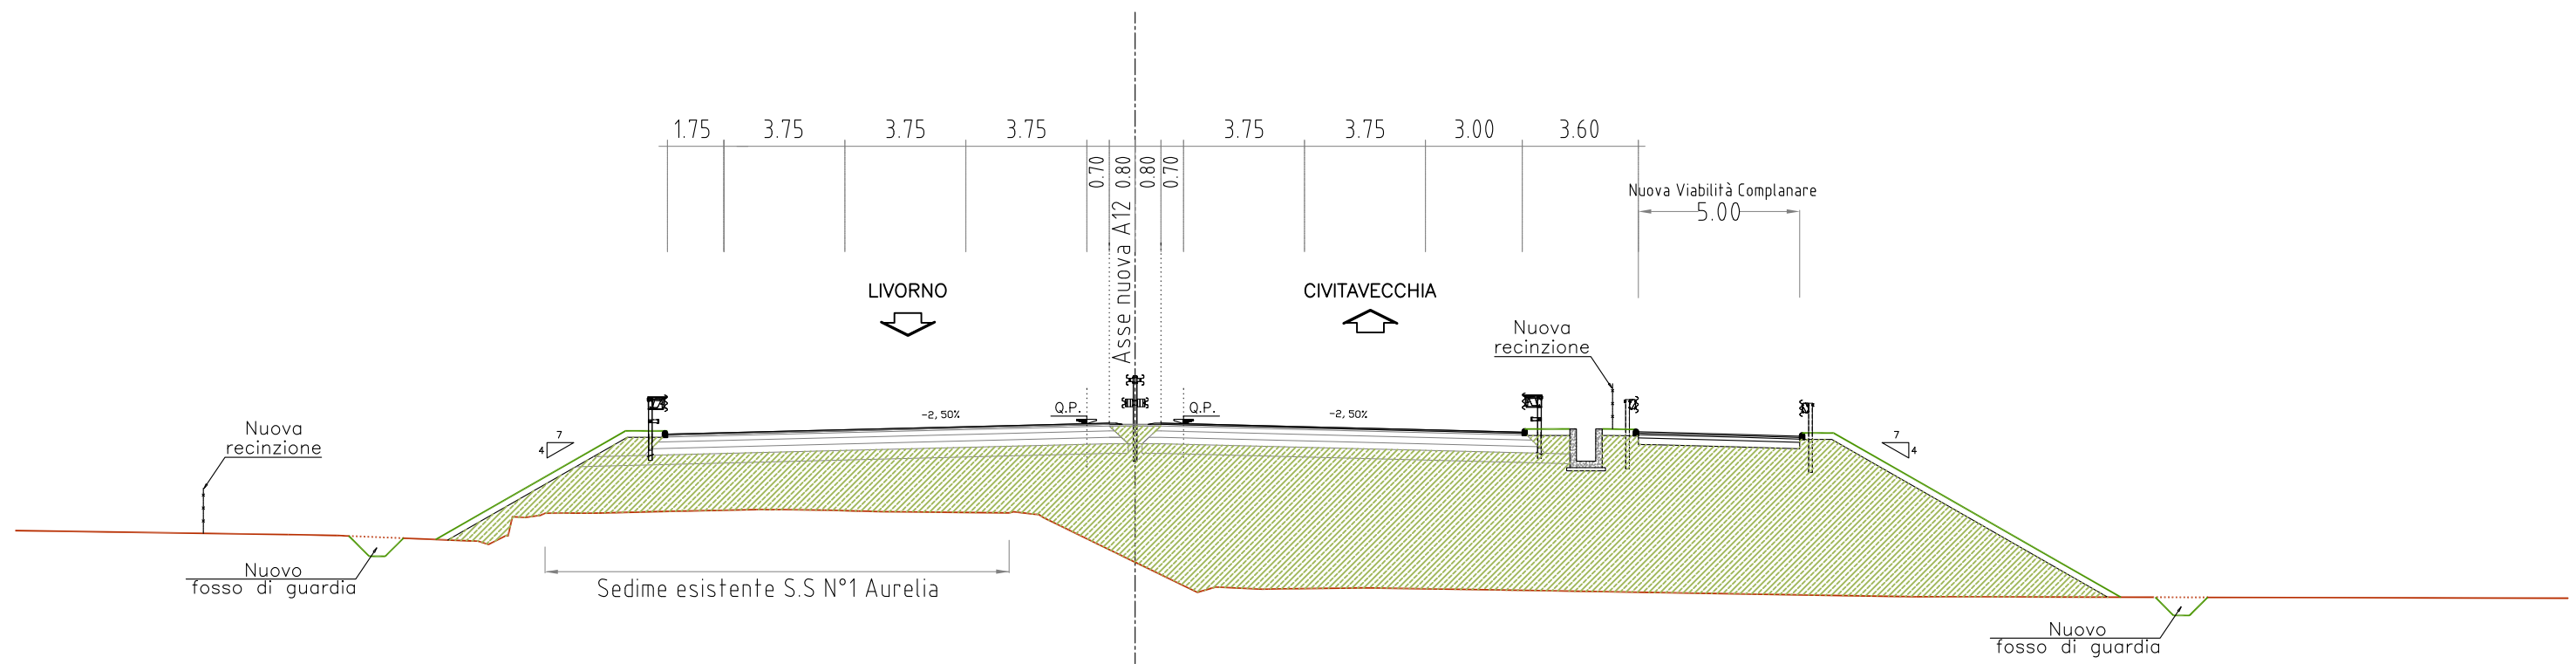


SEZIONE N°3 FONTEBLANDA

SEZIONE Km 2+140.00

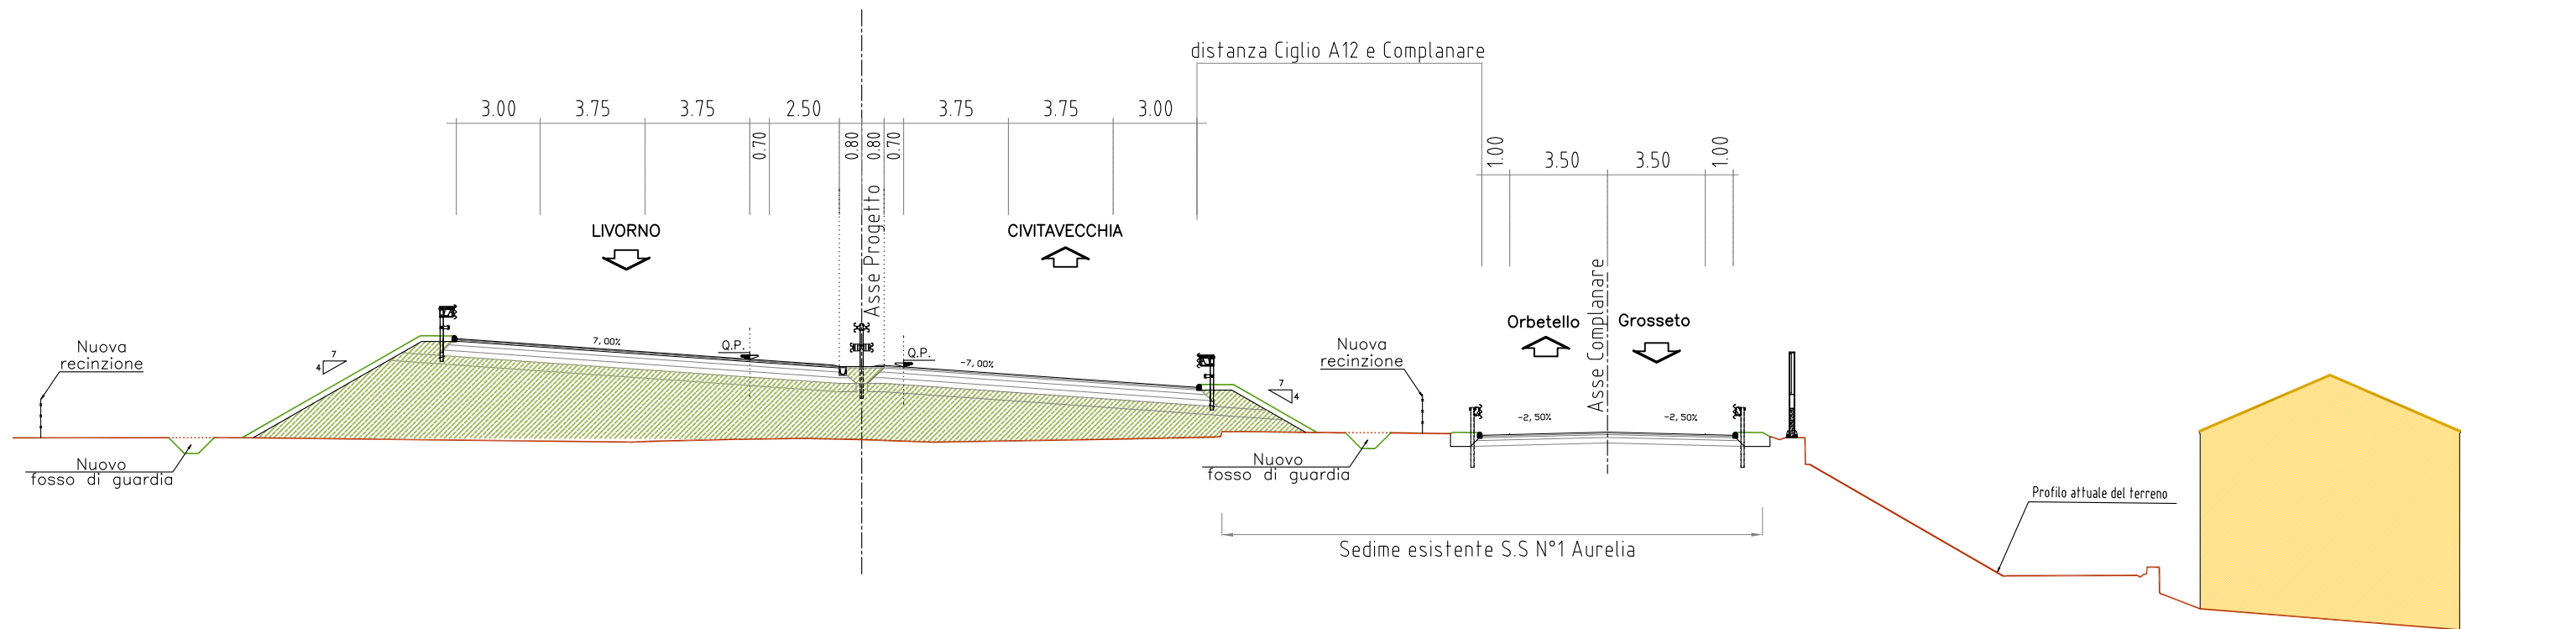


SEZIONE N°4 GALLERIA FONTEBLANDA

IMBOCCO GALLERIA ARTIFICIALE
SEZIONE Km 2+780.00

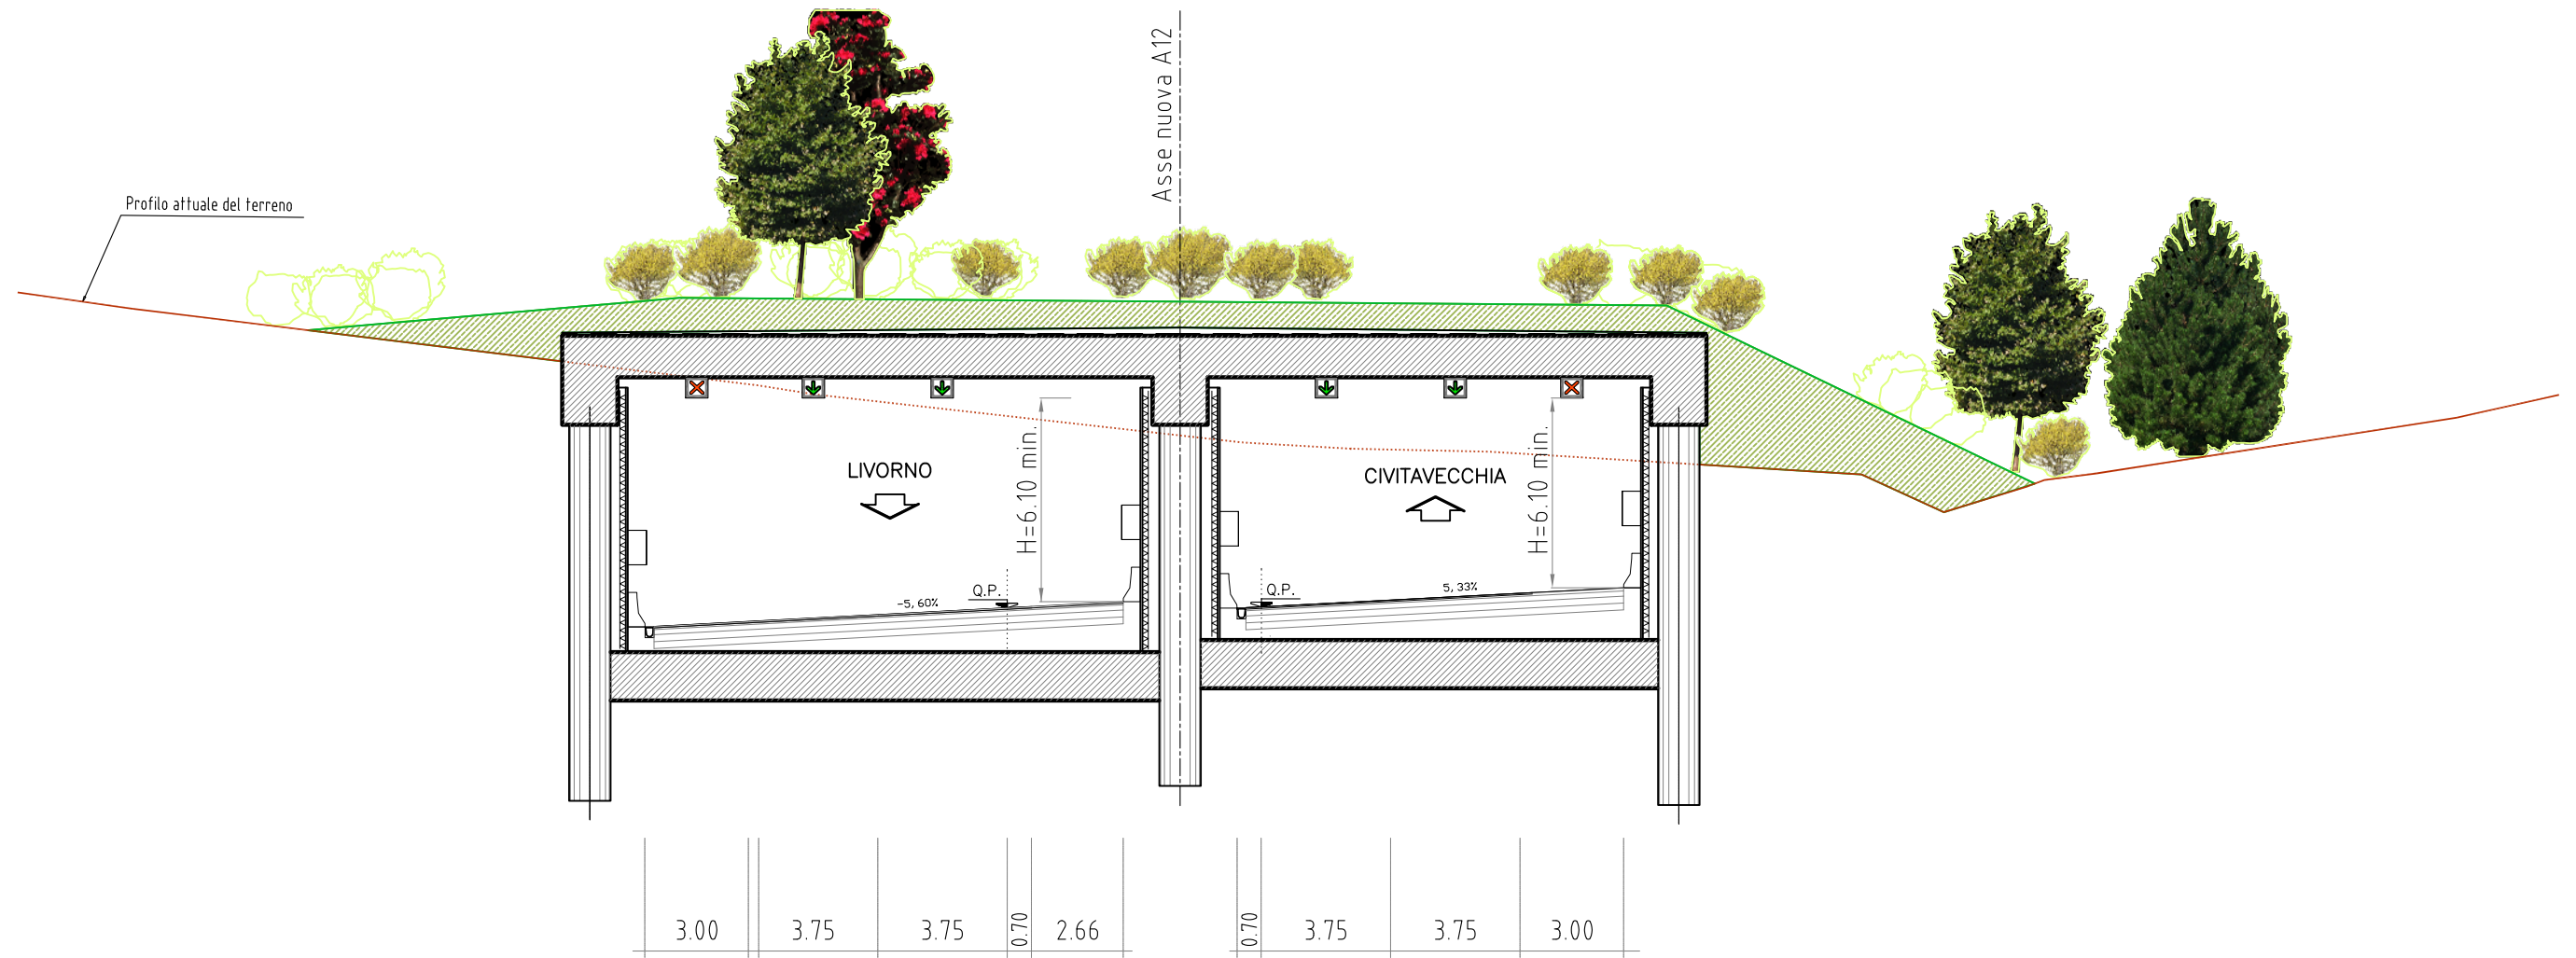


SEZIONE N°5 GALLERIA FONTEBLANDA

GALLERIA ARTIFICIALE
SEZIONE Km 2+860.00

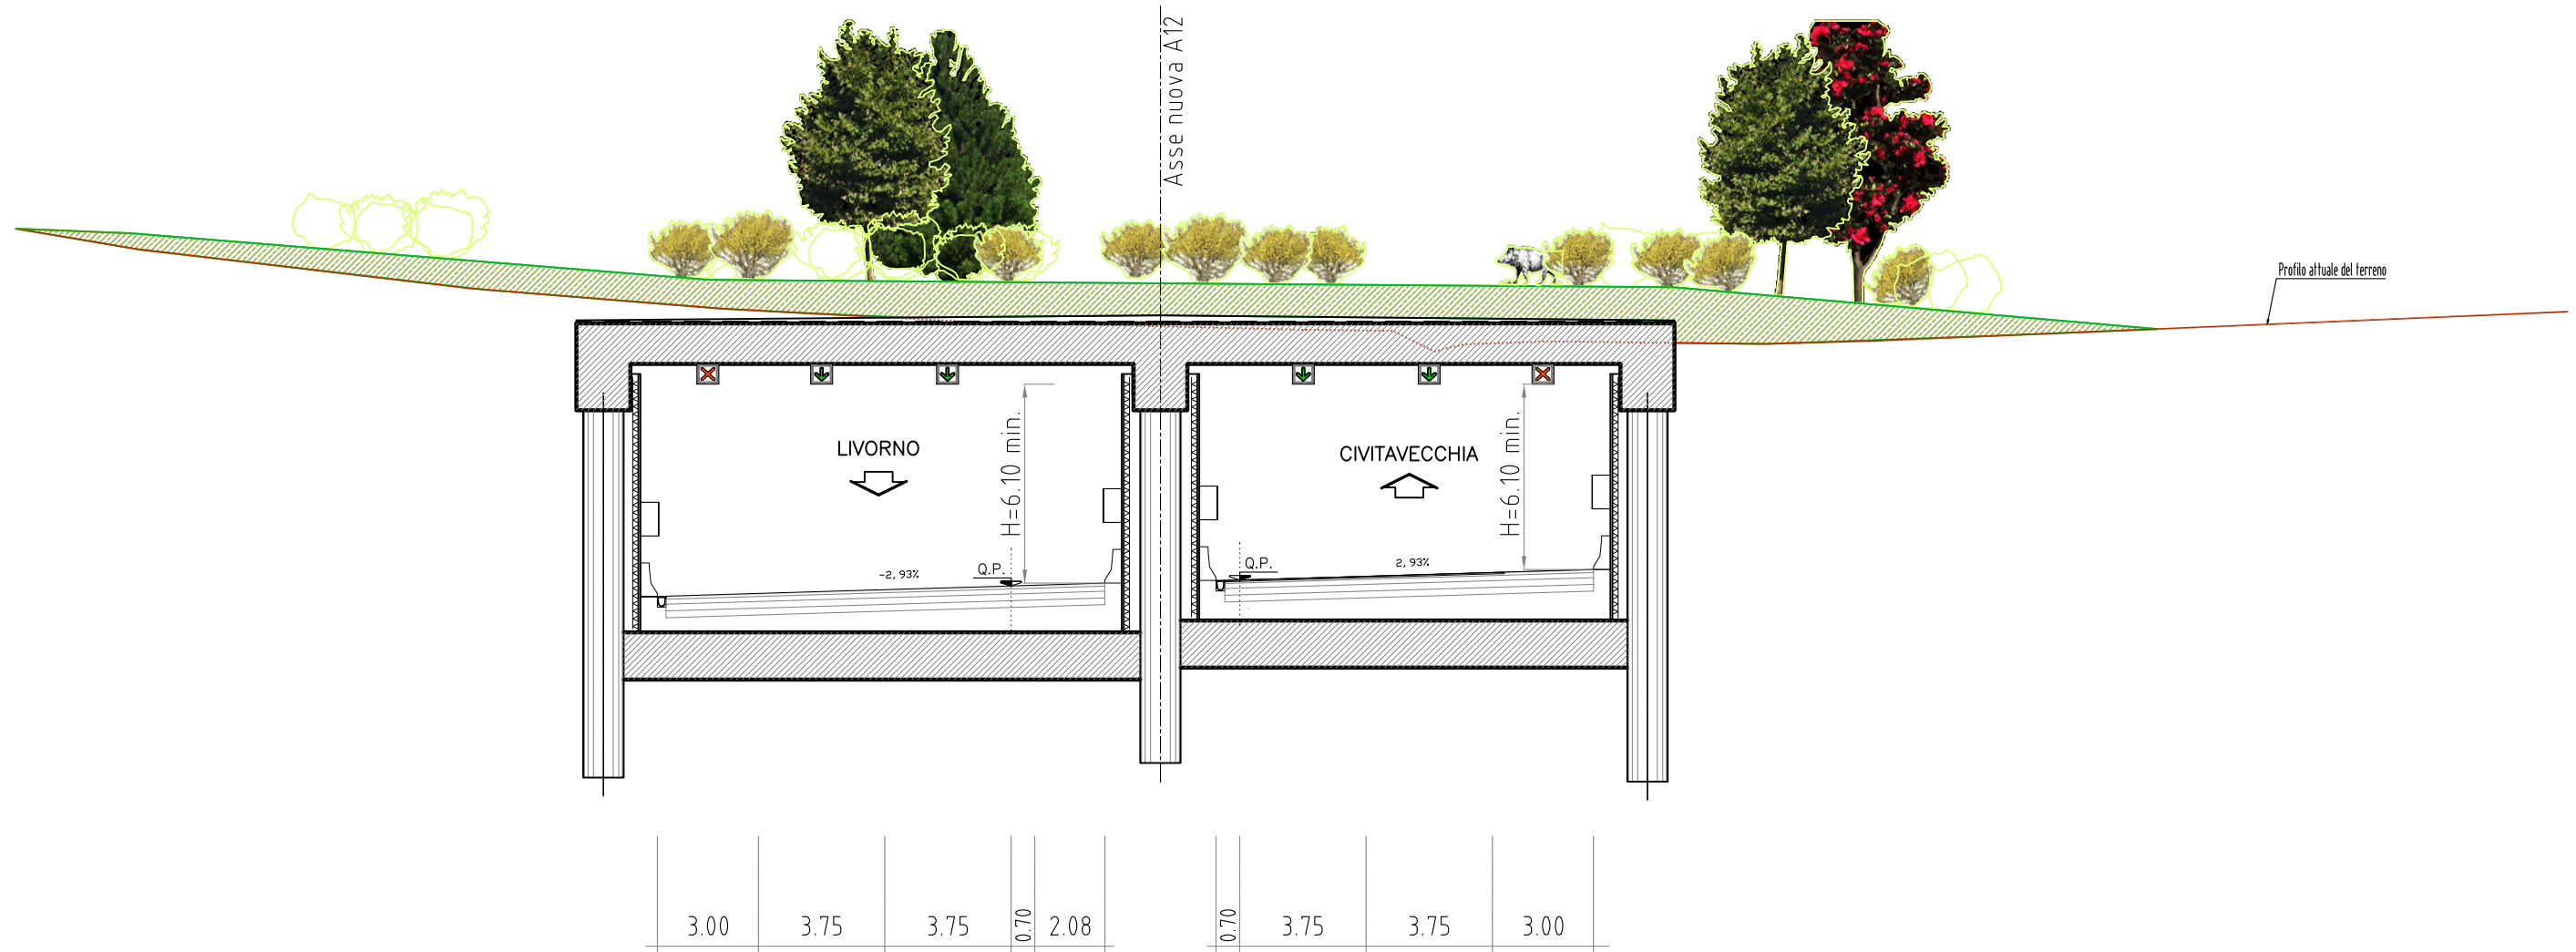


SEZIONE N°6
NUOVO PONTE SUL TORRENTE OSA
SEZIONE Km 4+150.00

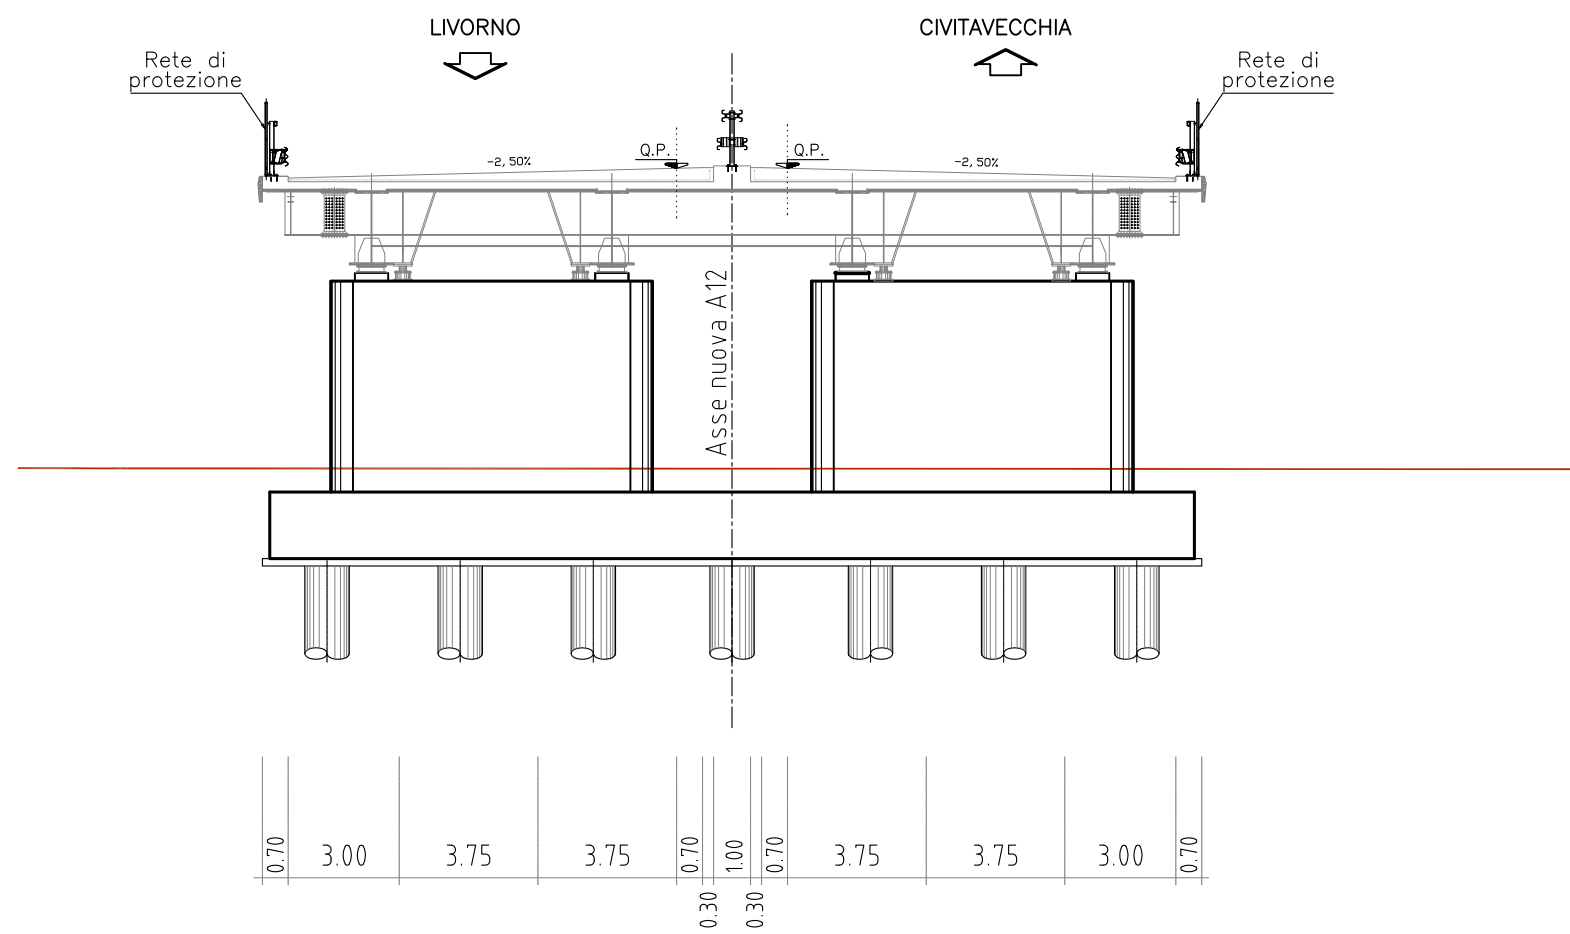


SEZIONE N°7 CAMPO REGIO

CORRIDOIO TRA CANALE SECONDARIO E FS Pisa-Roma
SEZIONE Km 6+460.00

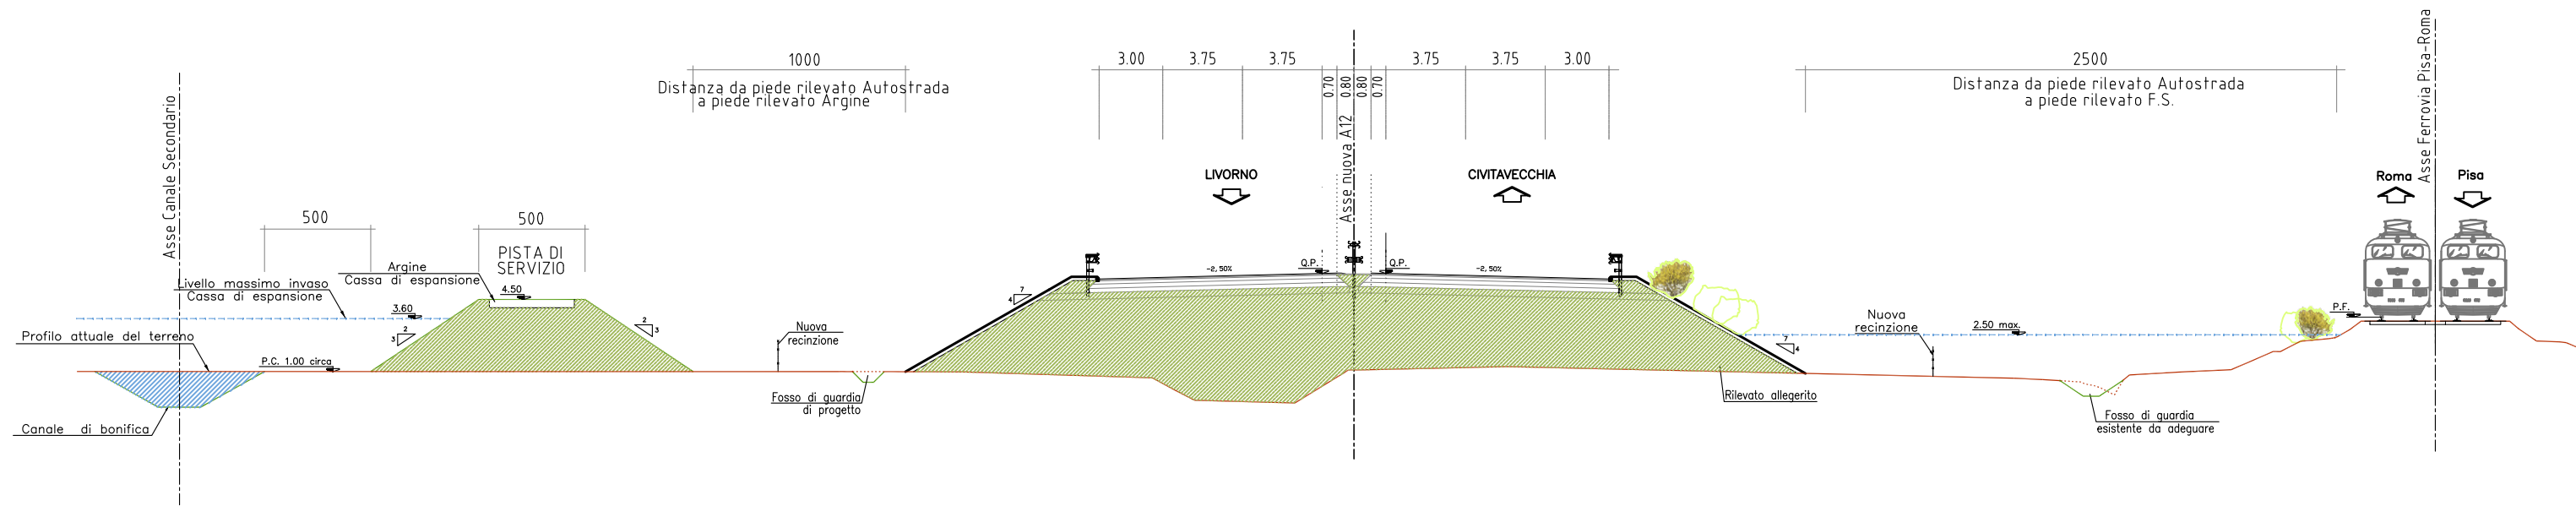


SEZIONE N°8 CAMPO REGIO

CORRIDOIO TRA CANALE SECONDARIO E FS Pisa-Roma
SEZIONE Km 7+880.00

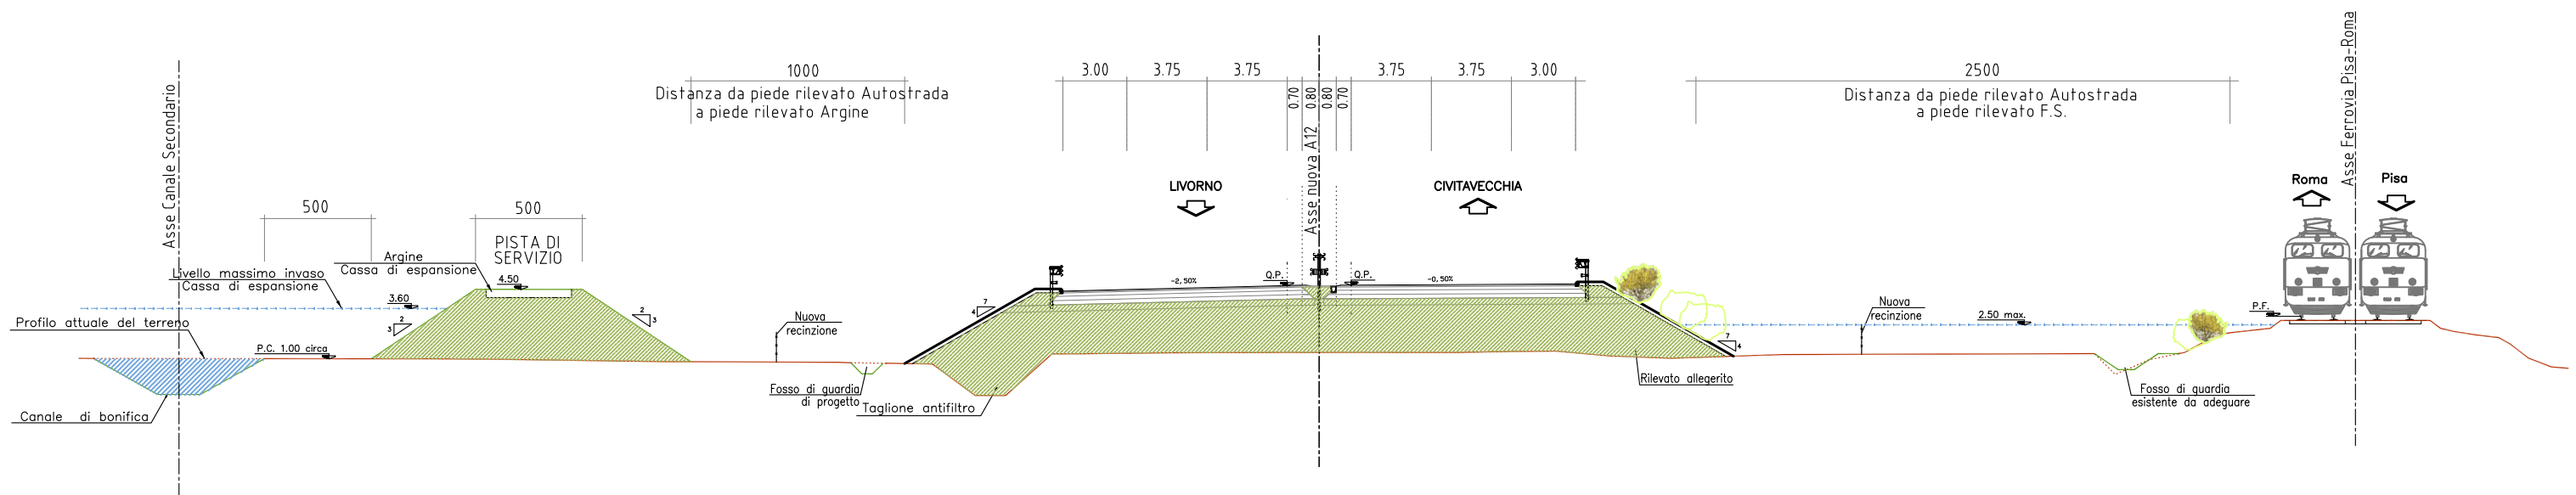


SEZIONE N°9 NUOVO VIADOTTO SUL FIUME ALBEGNA

SEZIONE Km 9+475.00

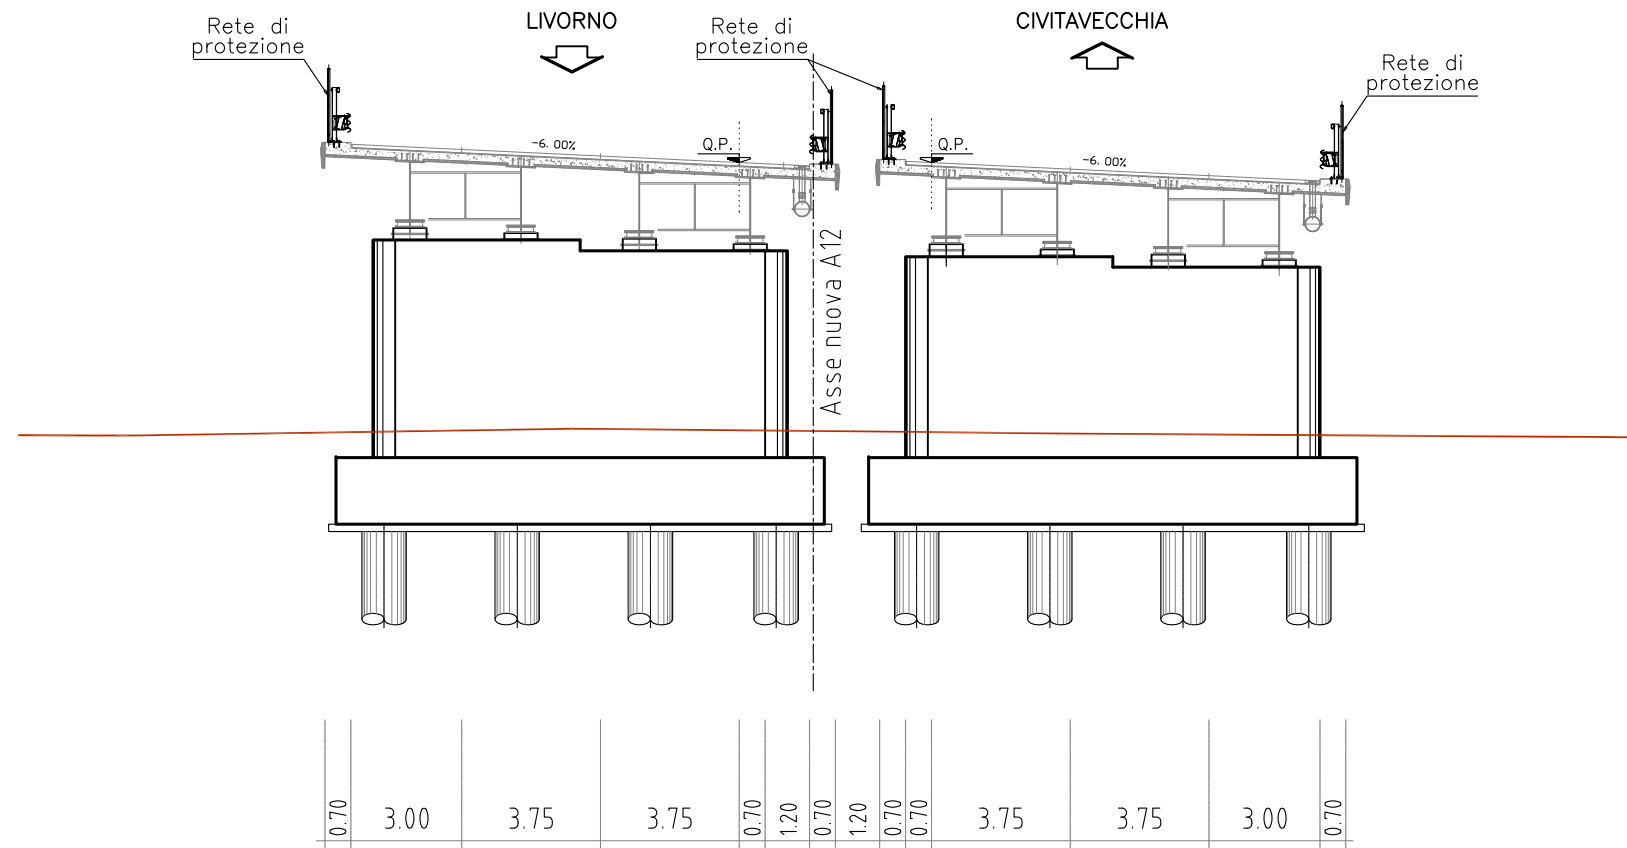


SEZIONE N°10 ALBINIA

SEZIONE Km 11+500.00

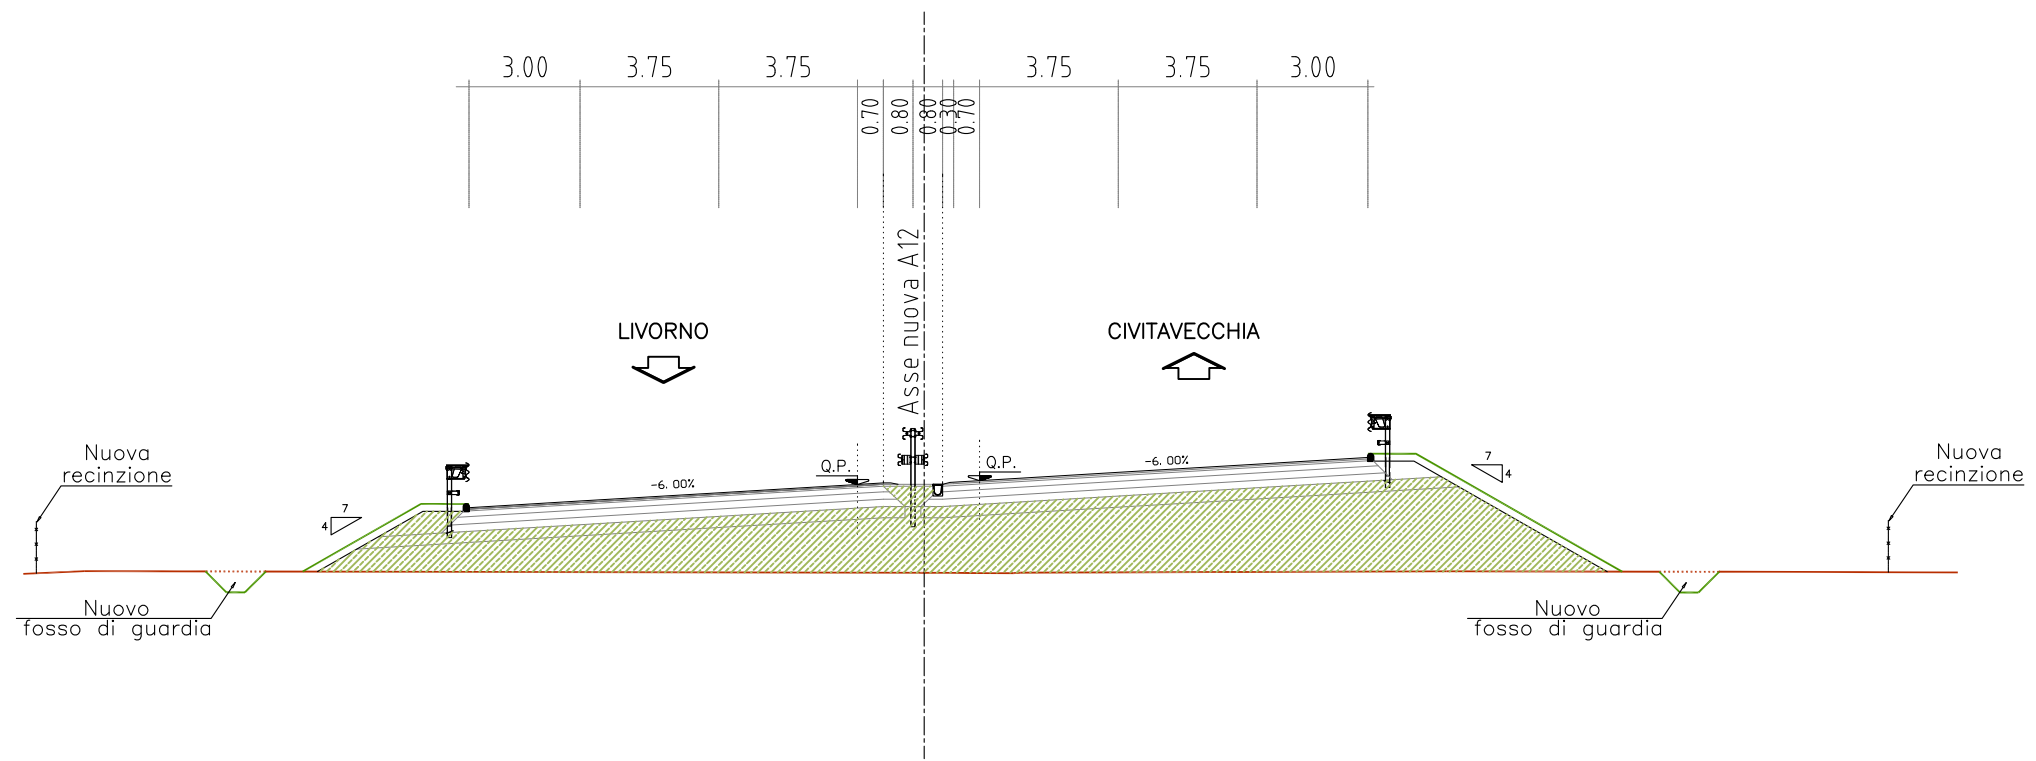


SEZIONE N°11
S.S. N°1 AURELIA
SEZIONE Km 13+500.00

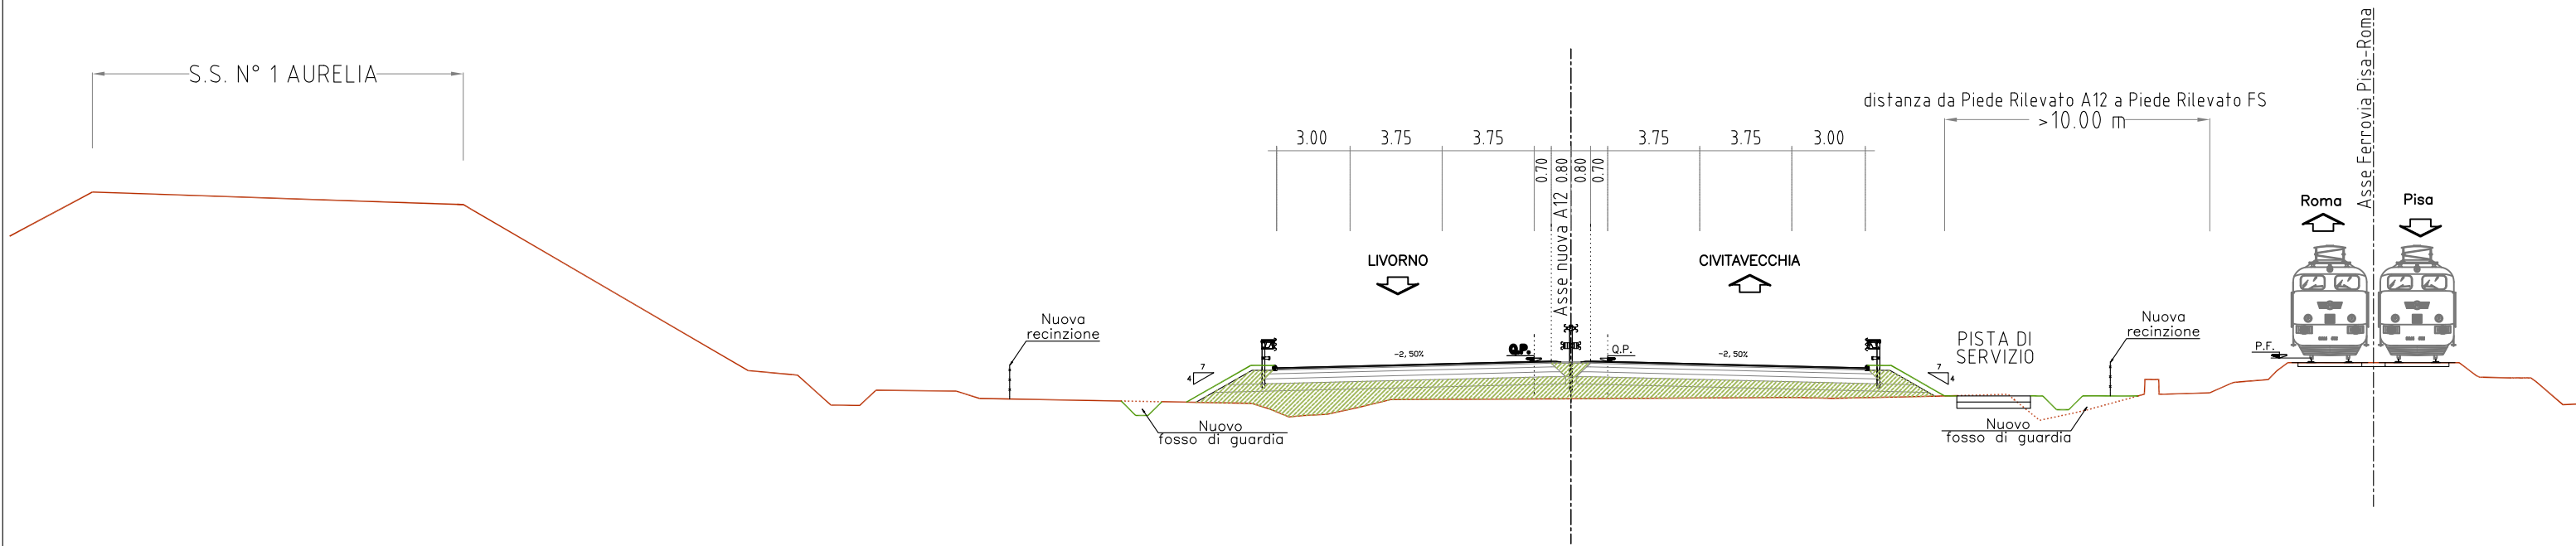


SEZIONE N°12 QUATTRO STRADE

QUATTRO STRADE - CAMPOLUNGO ZONA INDUSTRIALE
SEZIONE Km 15+200.00

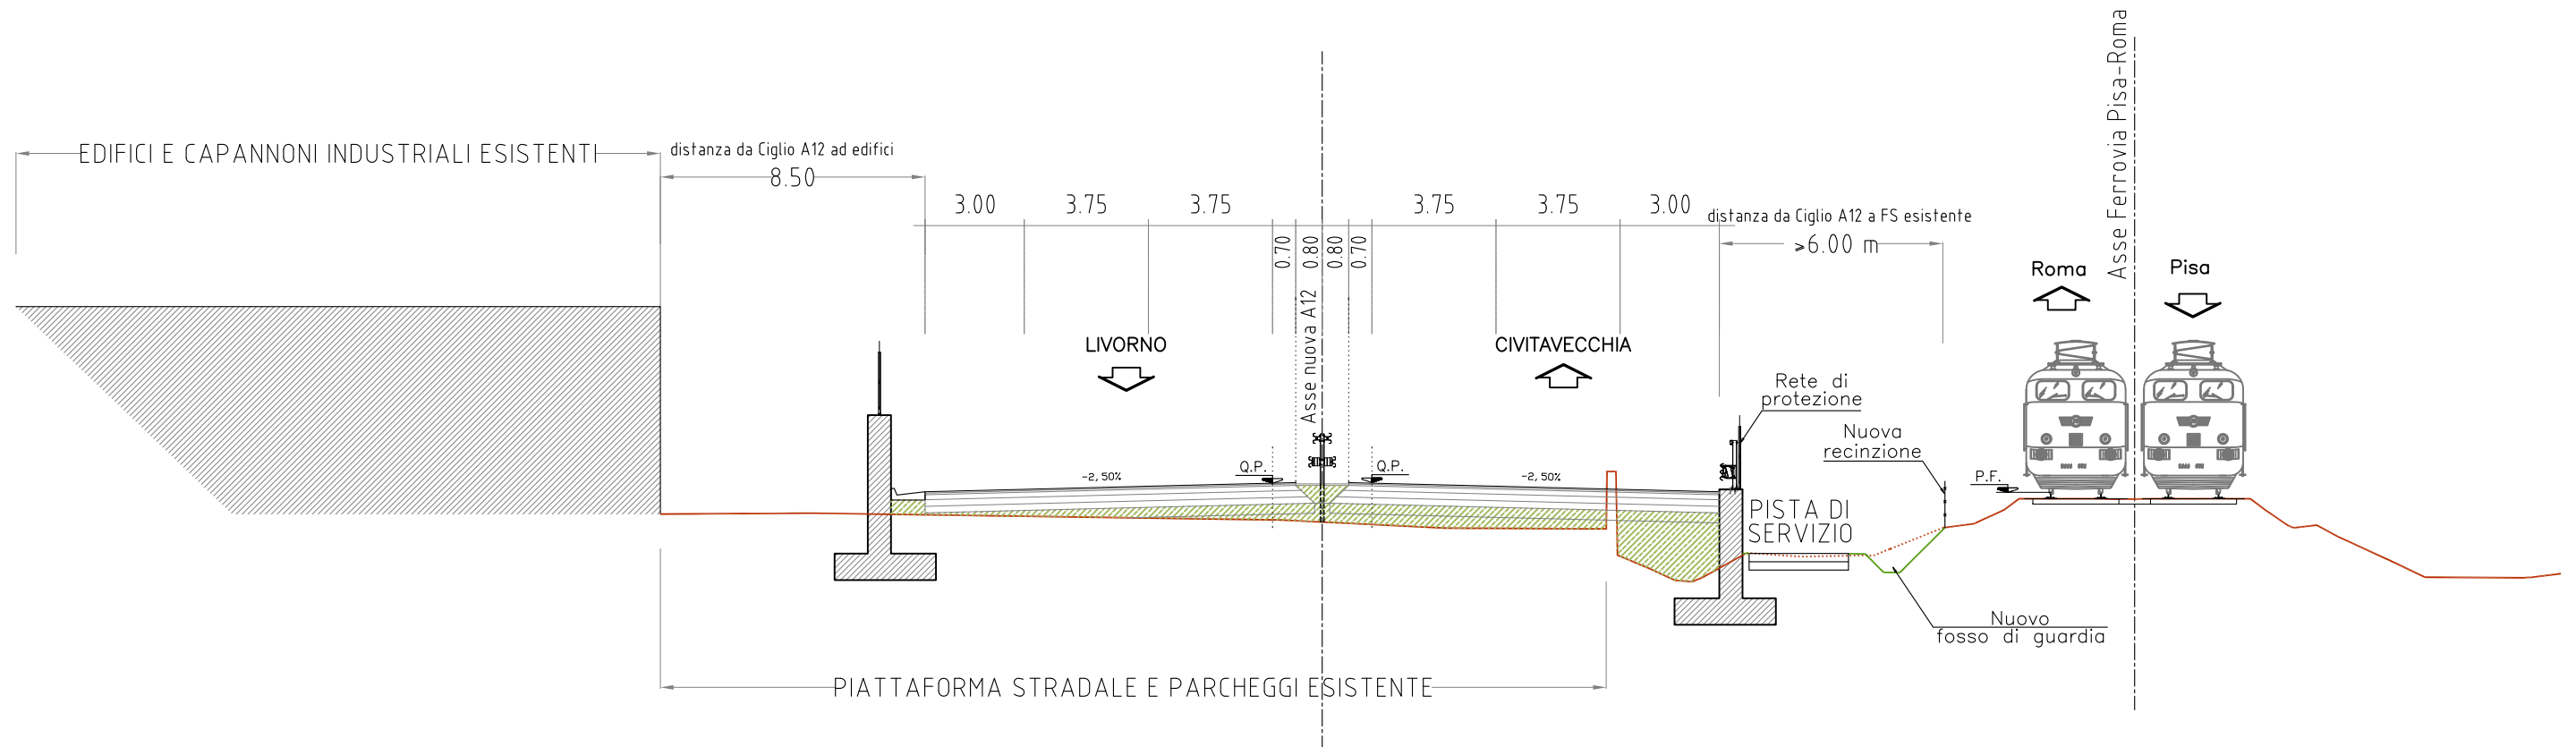


SEZIONE N°13 ORBETELLO SCALO

SEZIONE Km 16+900.00

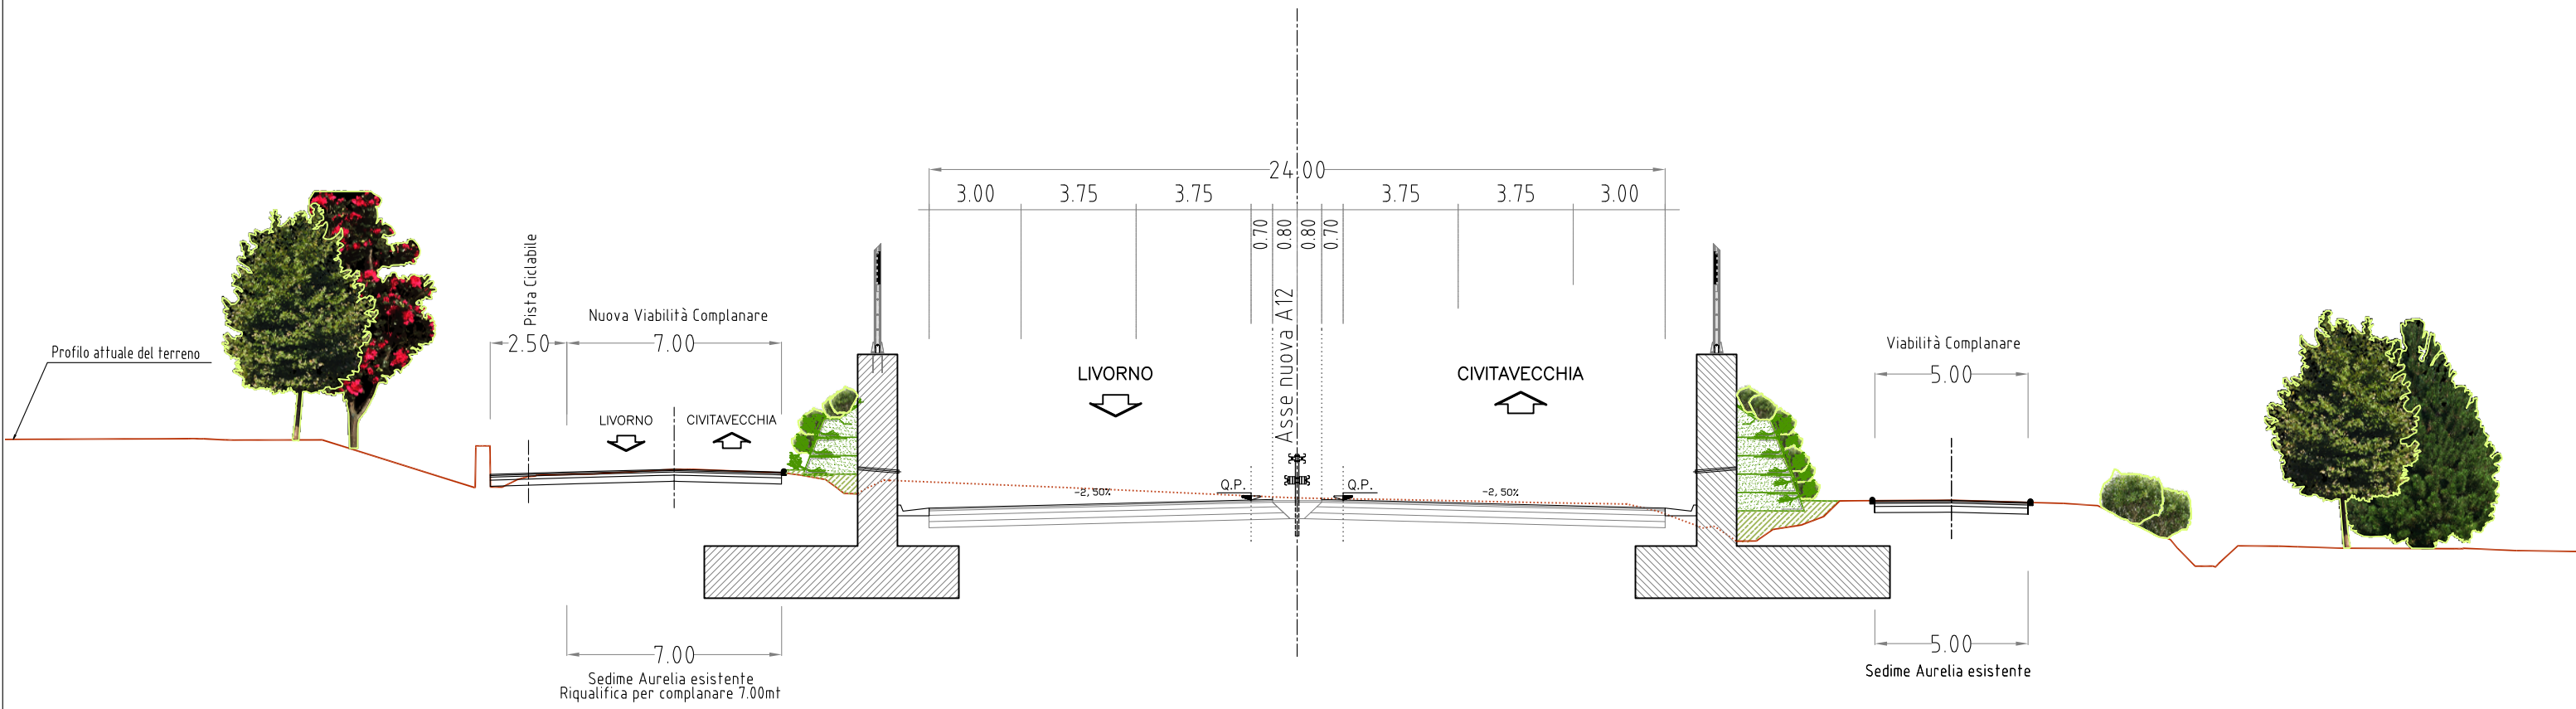


SEZIONE N°14 ORBETELLO SCALO

SEZIONE Km 17+100.00

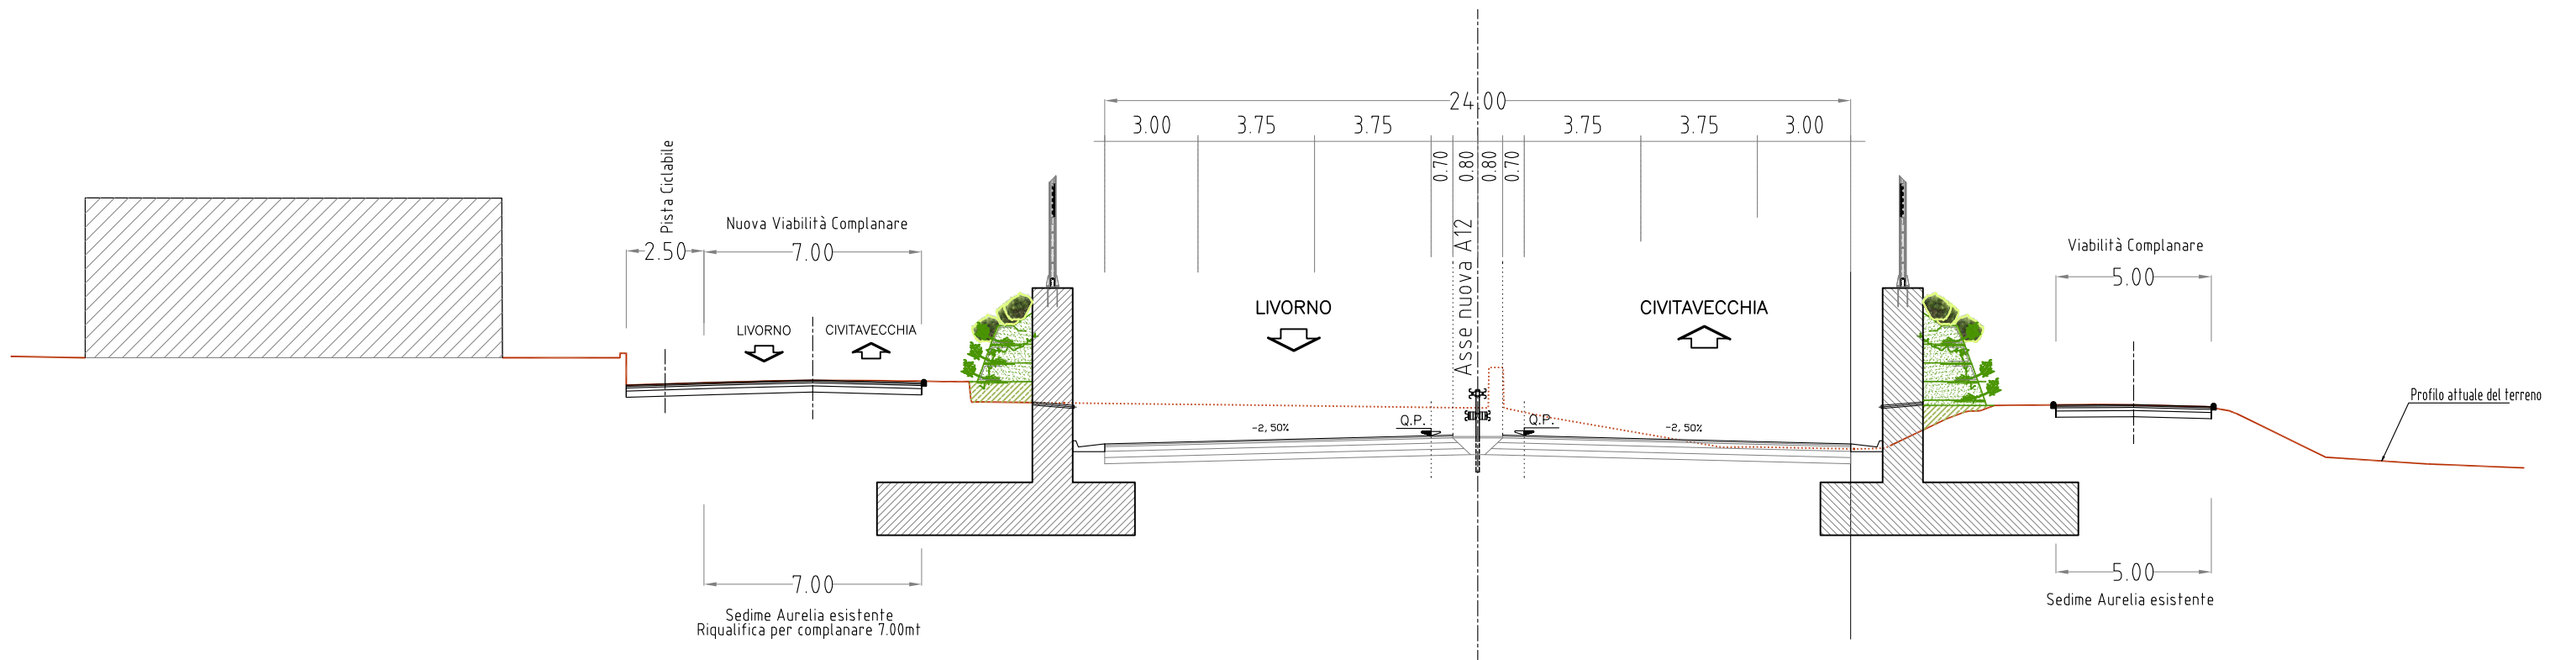

SEZIONE N°15 GALLERIA ORBETELLO SCALO

GALLERIA ARTIFICIALE
SEZIONE Km 17+500.00

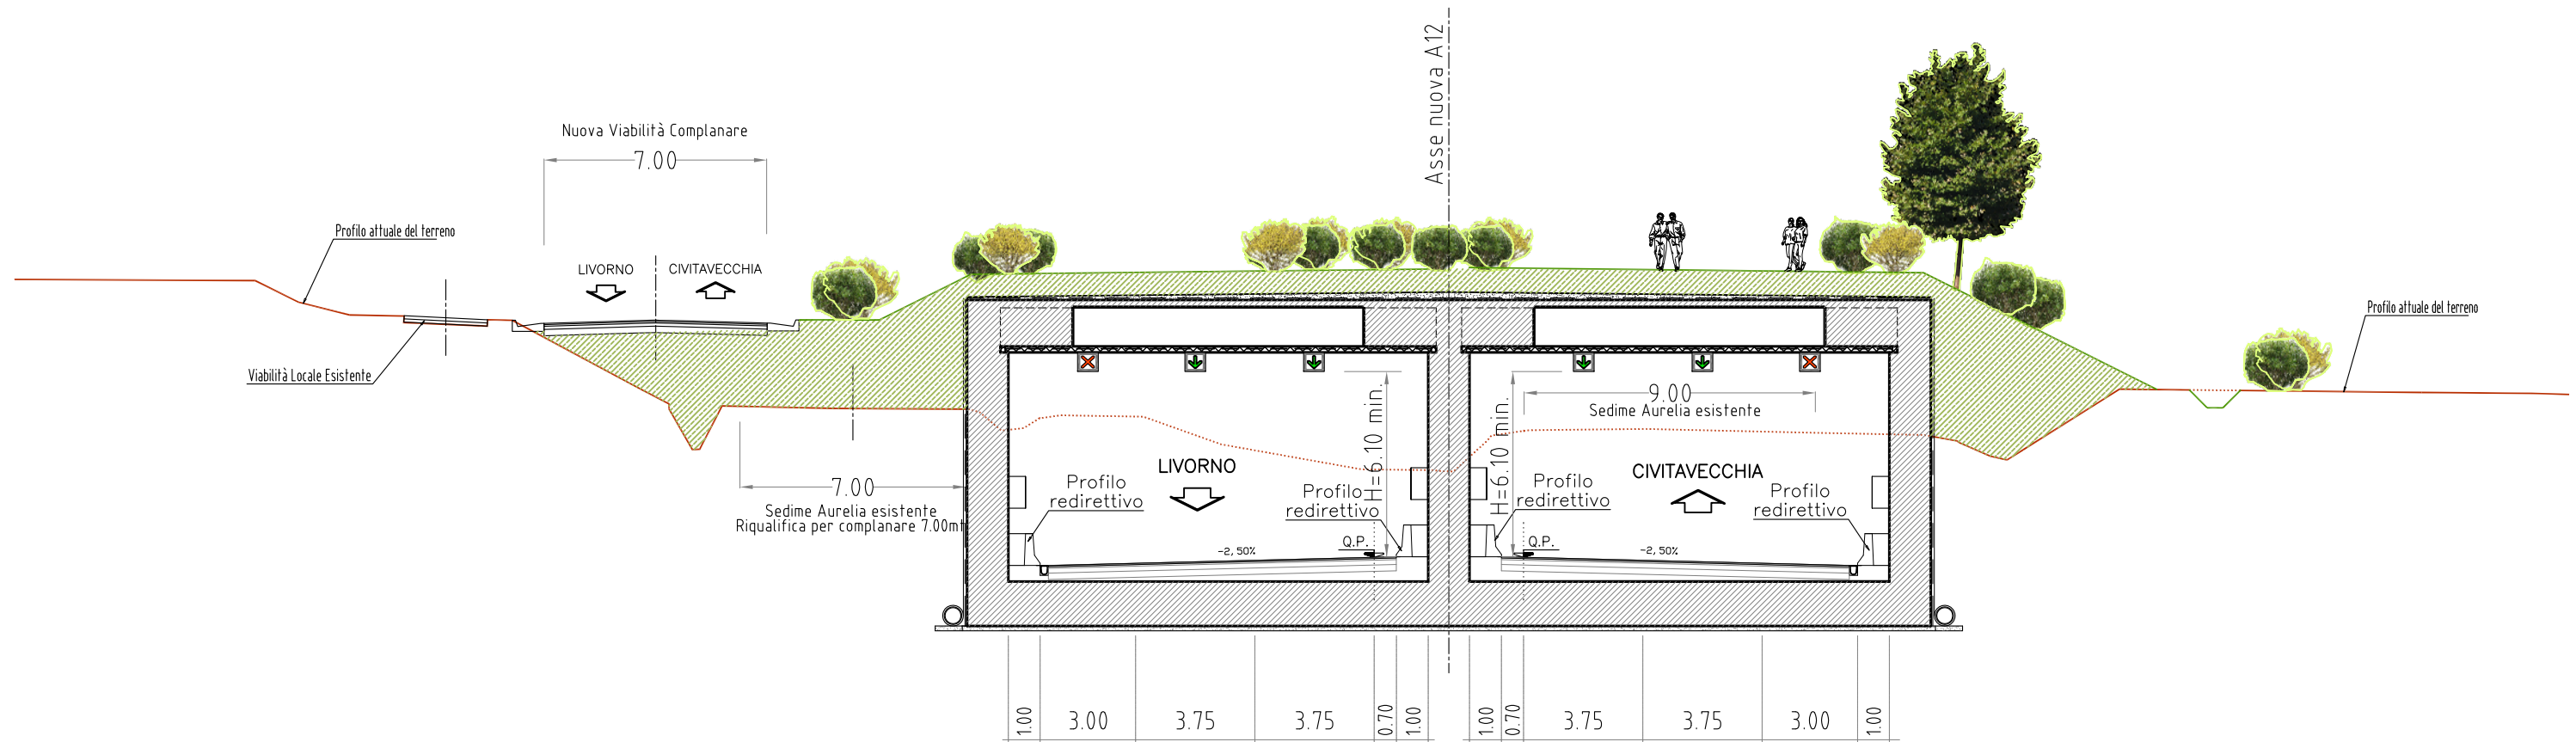


SEZIONE N°16 ANSEDONIA

AMPLIAMENTO SEDIME ESISTENTE
SEZIONE Km 21+400.00



Profilo attuale del terreno

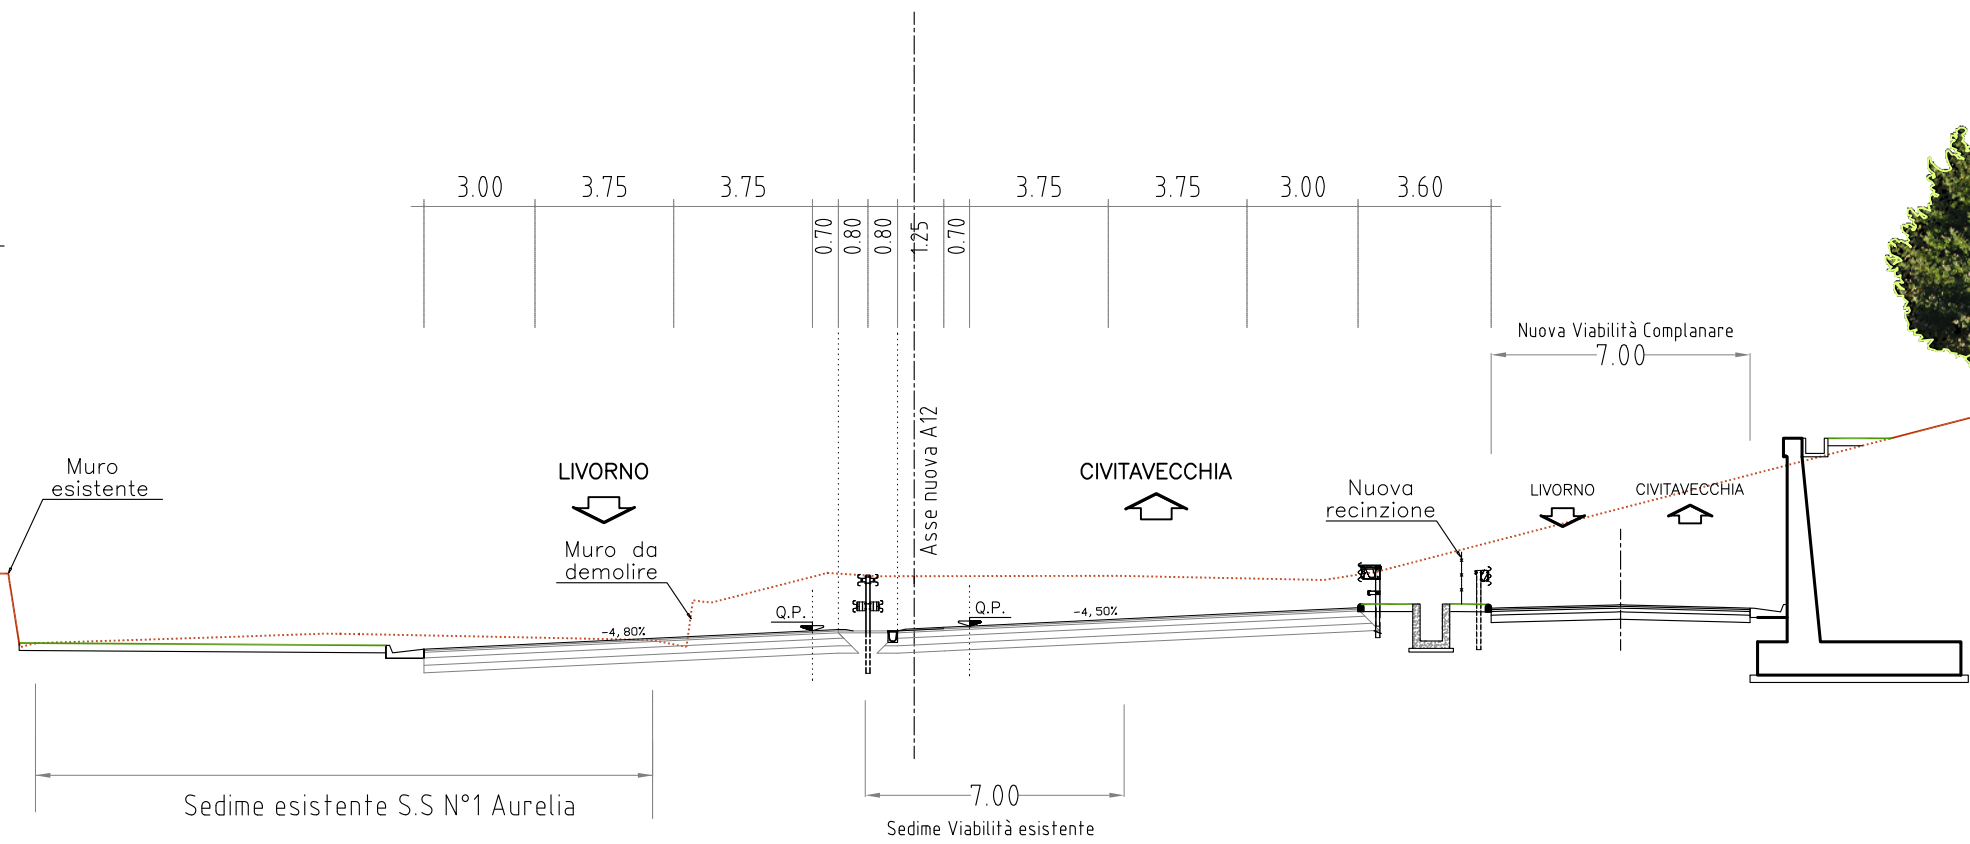


Sedime esistente S.S N°1 Aurelia

Sedime Viabilità esistente

SEZIONE N°17 ANSEDONIA

SEZIONE Km 22+800.00

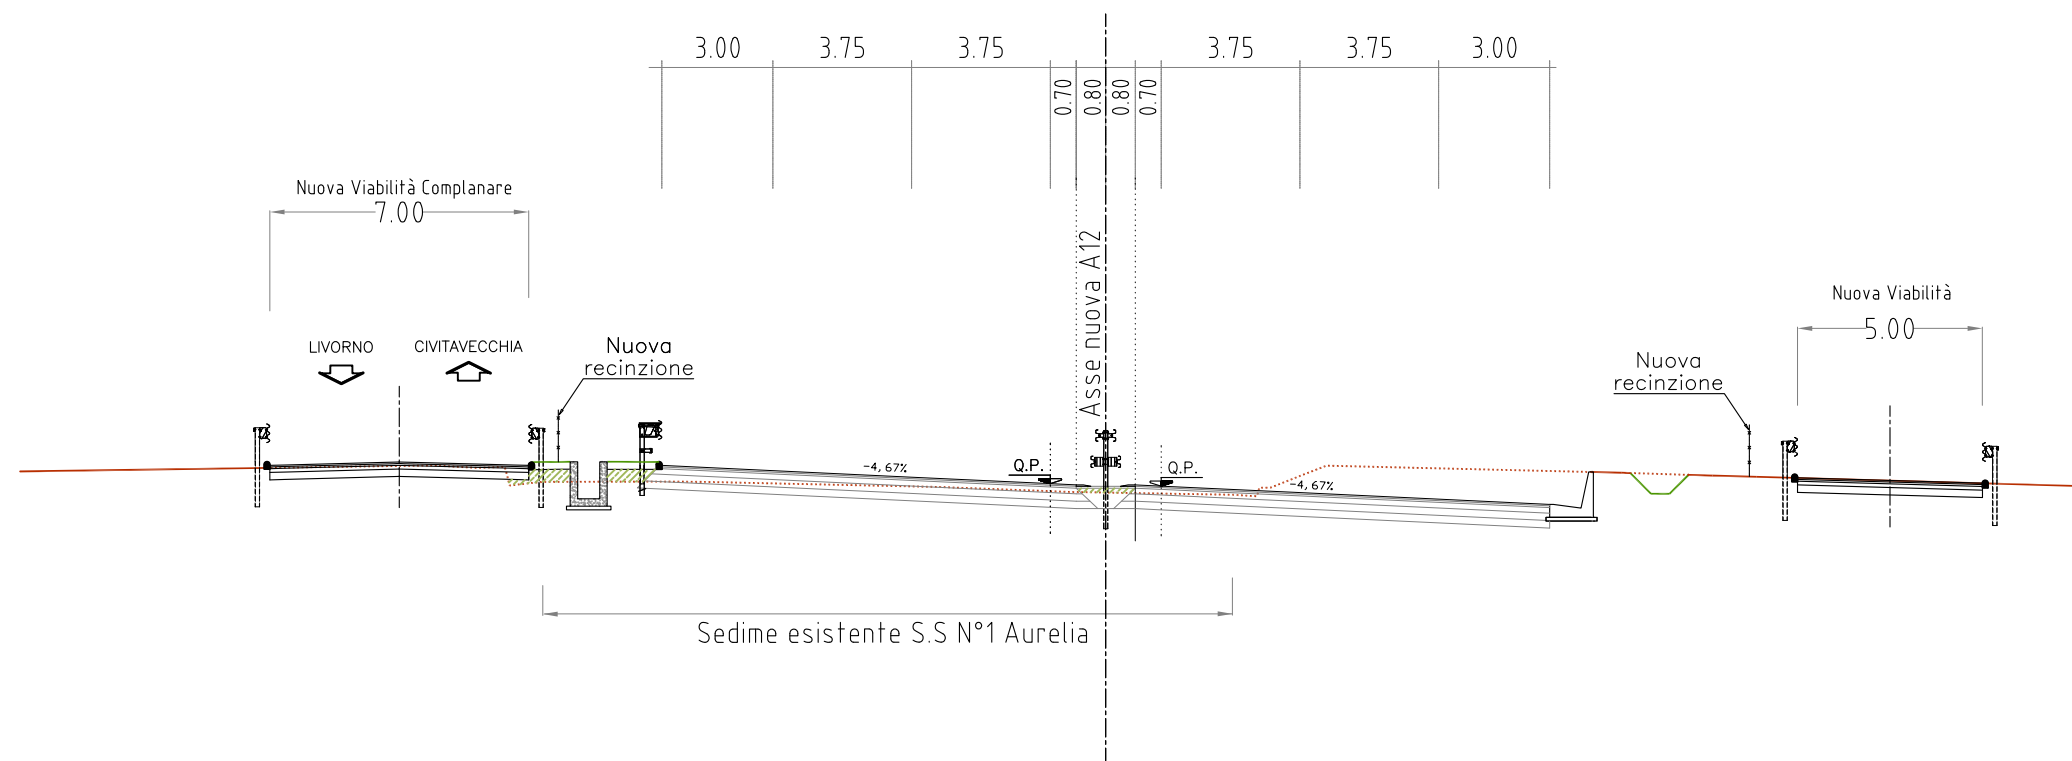

SEZIONE N°18 ANSEDONIA

SEZIONE Km 24+000.00

