


LEGENDA:

- Opere in progetto:**
- Condotta in acciaio DN 1600 mm in progetto
 - ▬▬▬ Tratto in galleria per posa condotta in acciaio DN 1600 mm in progetto

Interferenze pubblici servizi:

- Rete elettrica
- Rete acquedottistica
- Rete fognaria
- Rete gas
- Rete telefonica
- Fibre ottiche

PLANIMETRIA "E"
CON INDICAZIONE DELLE INTERFERENZE
PUBBLICI SERVIZI
 scala 1:2000

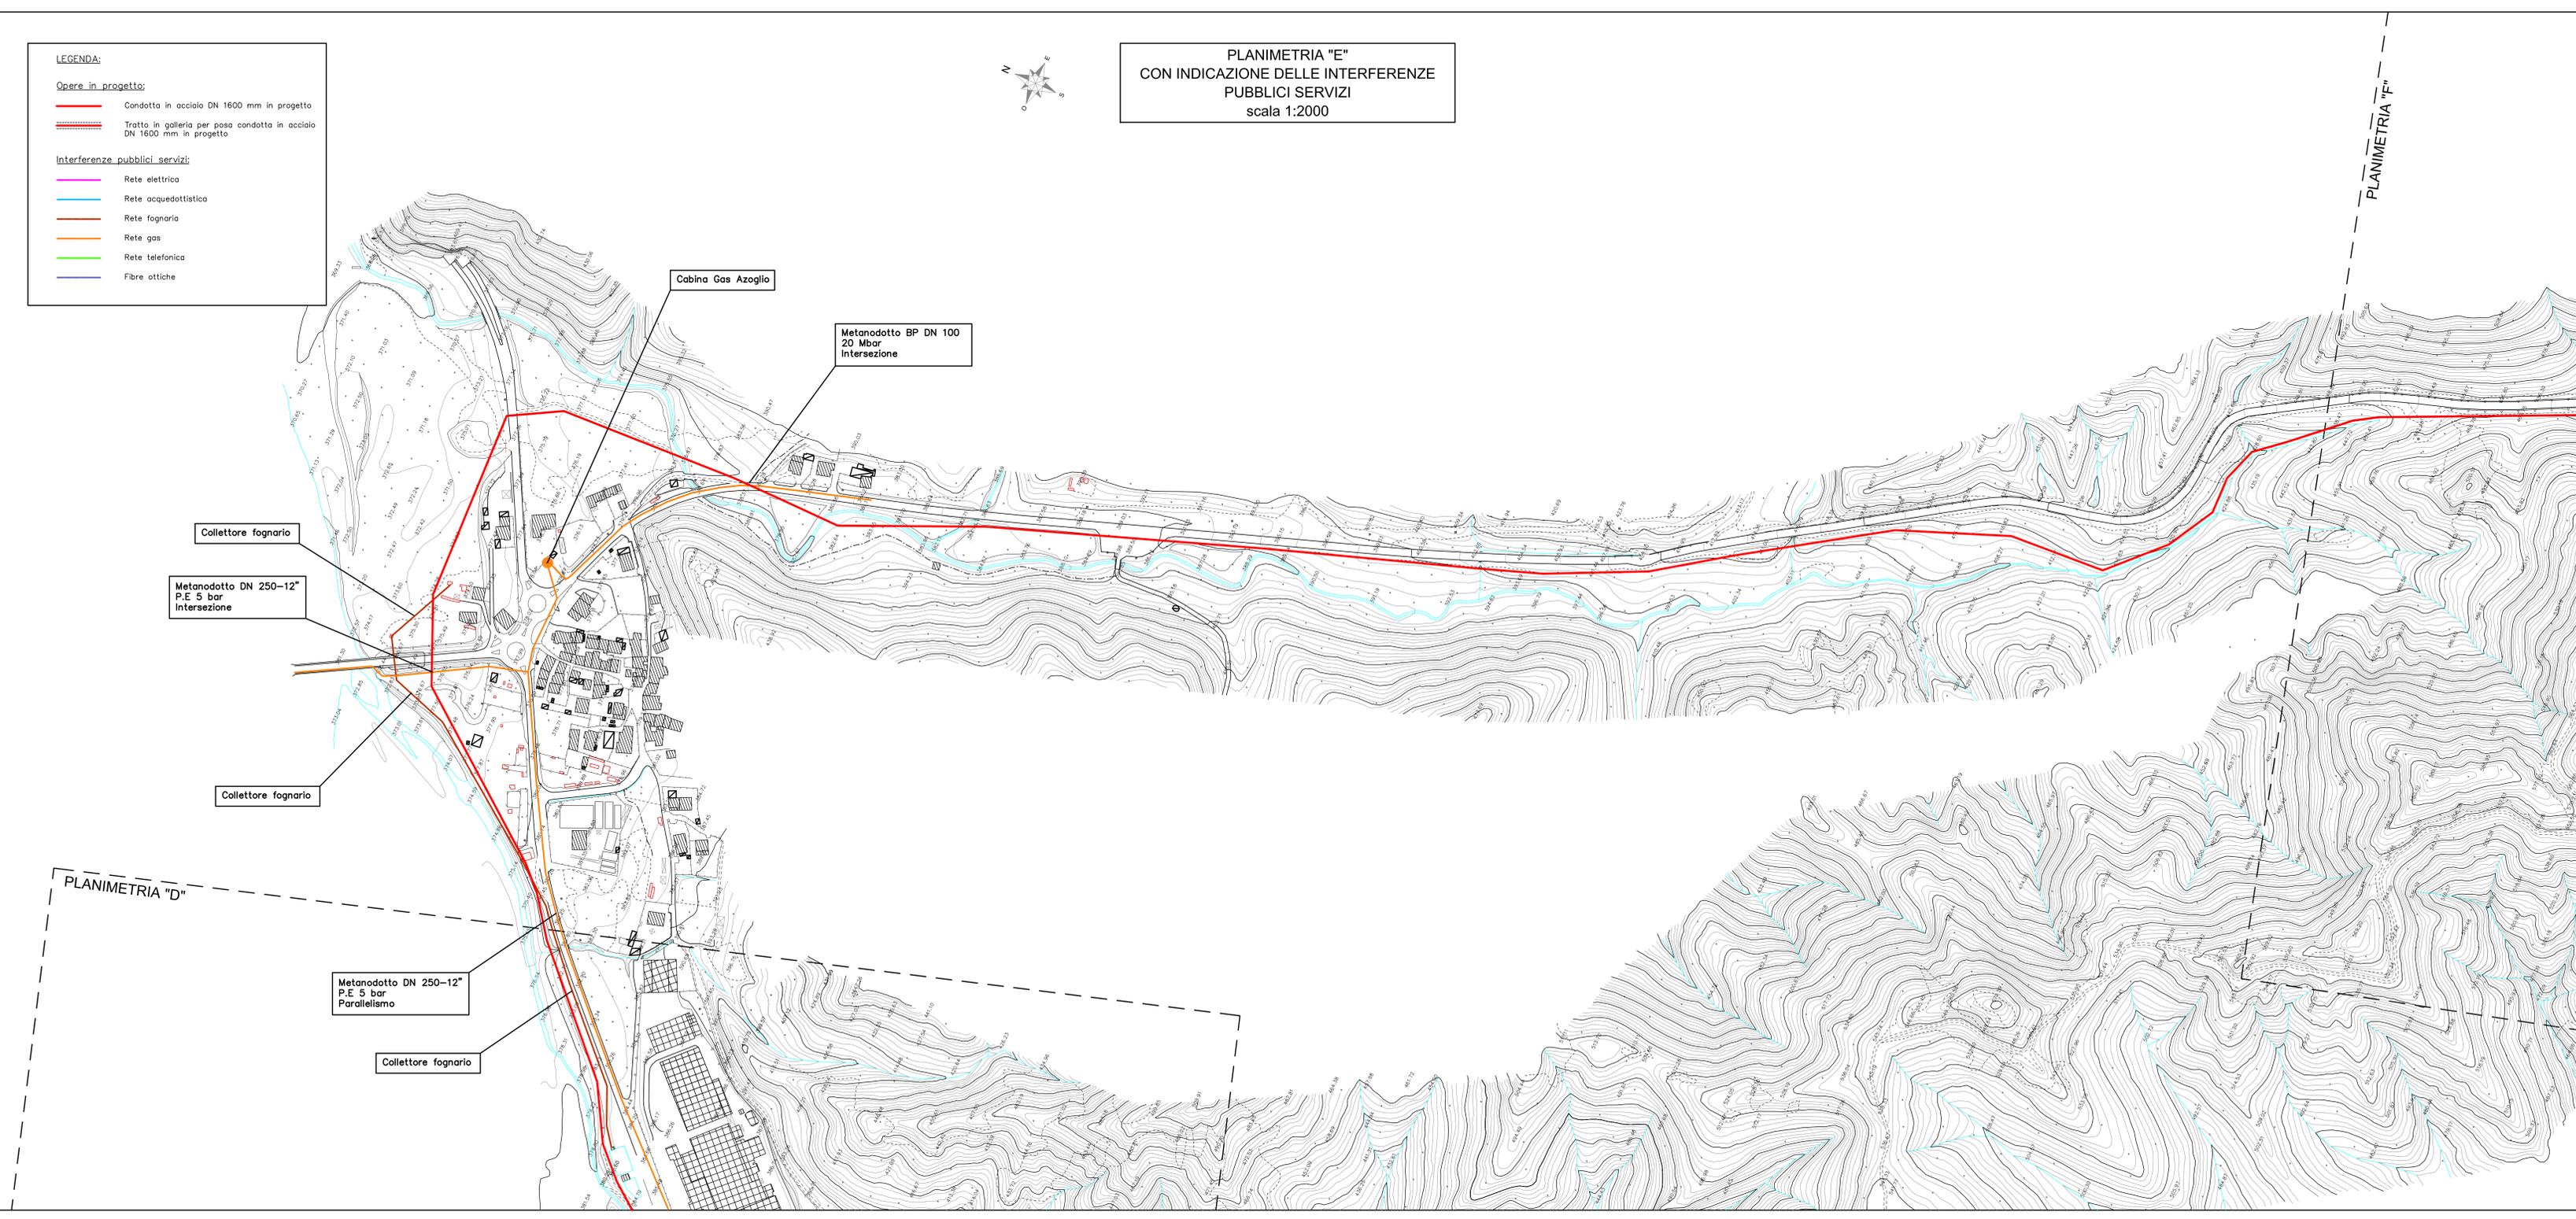

CONSORZIO DI BONIFICA DELLA BARAGGIA BIELLESE E VERCELLESE	
RIFACIMENTO INVASO SUL TORRENTE SESSERA IN SOSTITUZIONE DELL'ESISTENTE PER IL SUPERAMENTO DELLE CRISI IDRICHE RICORRENTI, IL MIGLIORAMENTO DELL'EFFICIENZA IDRICA DEGLI INVASI ESISTENTI SUI TORRENTI RAVASANELLA ED OSTOLA, LA VALORIZZAZIONE AMBIENTALE DEL COMPRESORIO	DATA APRILE 2010 AGGIORNAMENTO -
ATTIVITÀ DI PROGETTAZIONE: CONSULENZA INGENNERIA STECI S.p.A. SOCIETÀ DI INGEGNERIA 11010 VIGEVANO - VIA BIANCA, 10 015/231011 - 015/231012 I.R.C. PROGETTISTA IDRA ING. DOMENICO CASTELLANI	TAVOLA N. DC66.5 SCALA ORIGINARIA 1:2.000 PRATICA N. 101/2010 FILE - 101/2010-20206-S
CONDOTTA PRIMARIA ED UTILIZZAZIONE IDROELETTRICA	
PLANIMETRIA E CON INDICAZIONE DELLE INTERFERENZE CON I SOTTOSERVIZI	
PROGETTO DEFINITIVO	
MODIFICHE AGGIORNAMENTO	DATA DESCRIZIONE CONTROLLO
CONTROLLO FIRMA	DATA DESCRIZIONE CONTROLLO APPROVAZIONE FIRMA