PLANIMETRIA
SCALA 1:2000

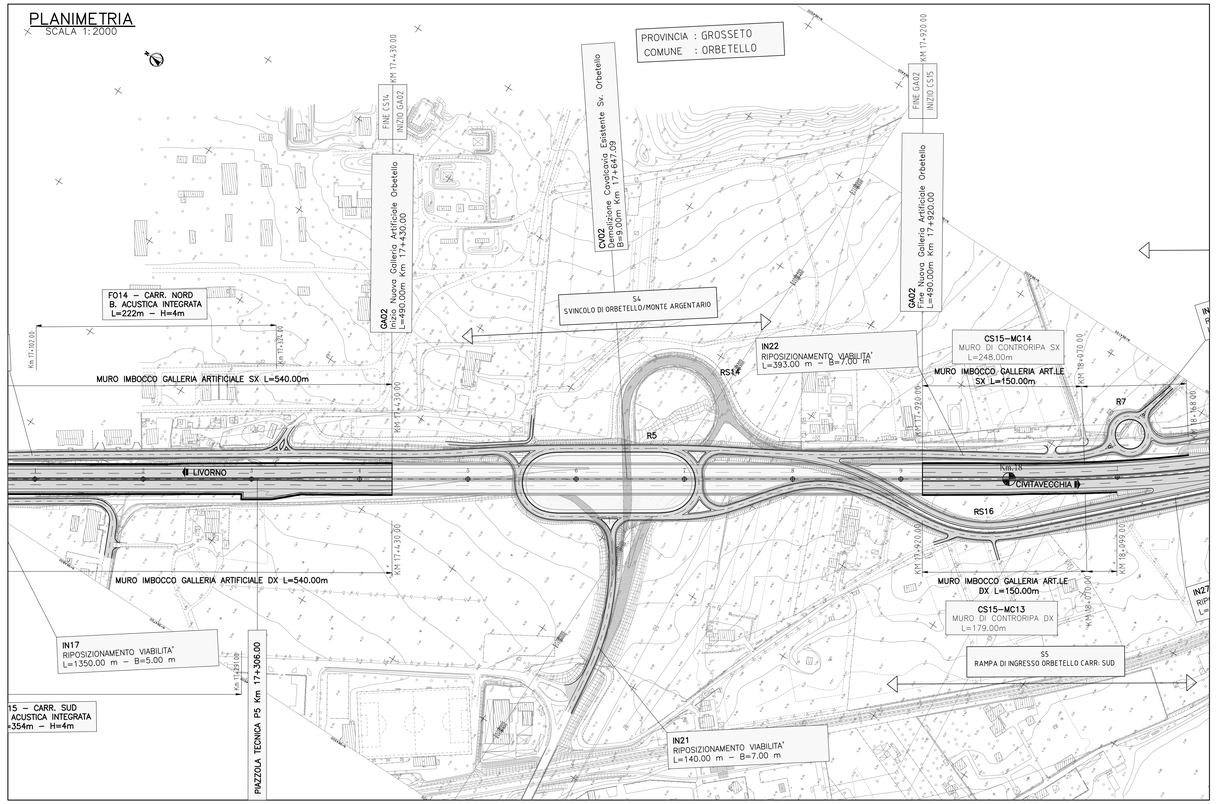

PROFILO LONGITUDINALE
SCALA 1:2000

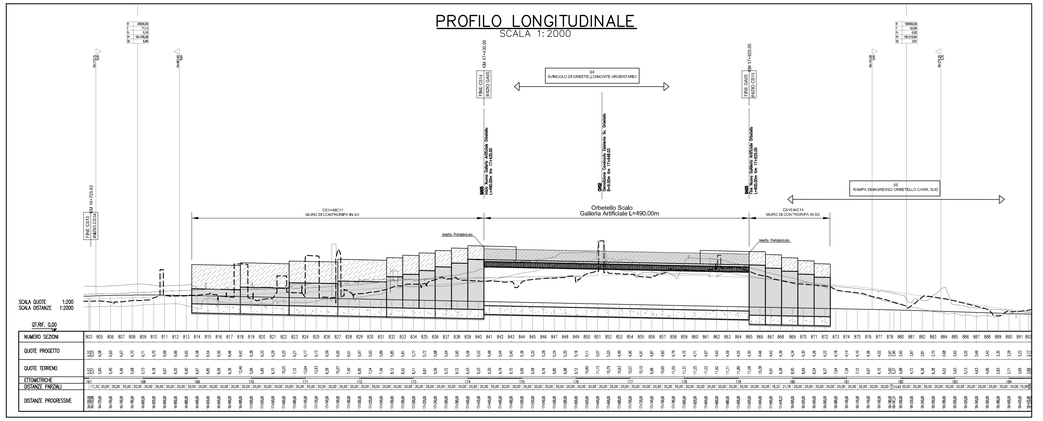

SEZIONE TRASVERSALE TIPO scala (1:100)

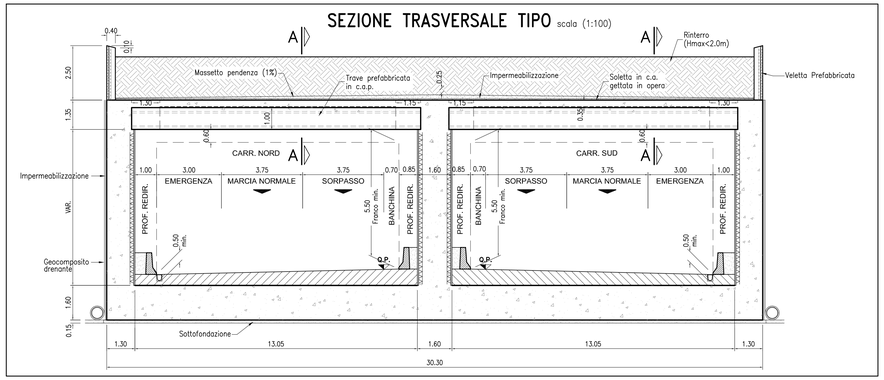

SEZIONE TRASVERSALE A–A scala (1:100)

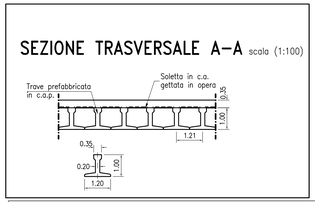

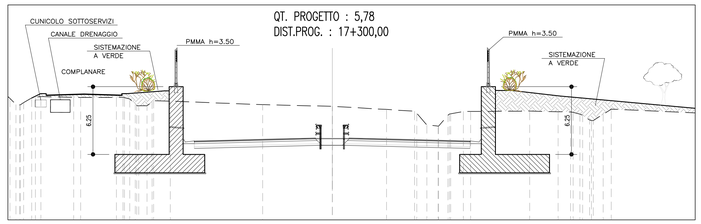

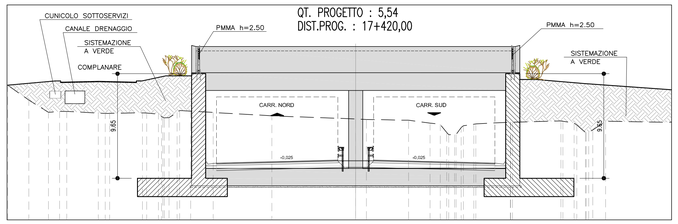

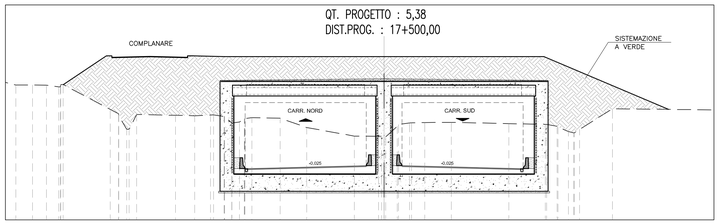

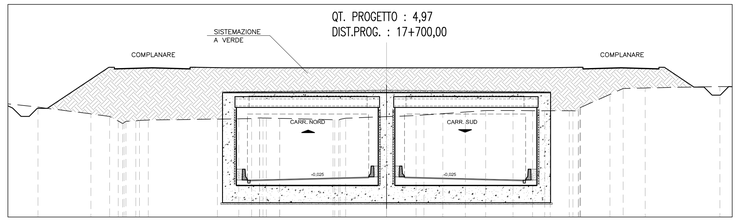

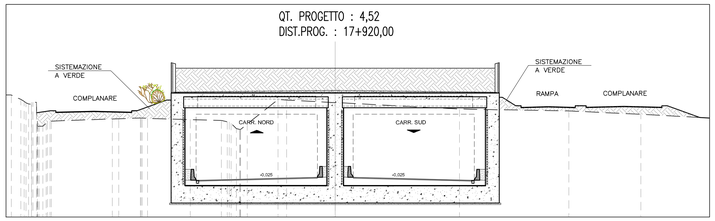

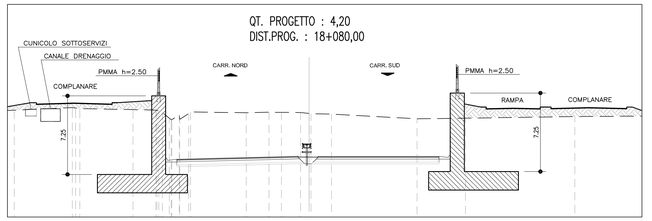

Società Autostrada Tirrenica p.A.
GRUPPO AUTOSTRADE PER L'ITALIA S.p.A.

AUTOSTRADA (A12) : ROSIGNANO – CIVITAVECCHIA
LOTTO 5B

TRATTO: FONTEBLANDA – ANSEDONIA

PROGETTO DEFINITIVO

INFRASTRUTTURA STRATEGICA DI PREMINENTE INTERESSE NAZIONALE

AU–CORPO AUTOSTRADALE
OPERE D'ARTE MAGGIORI
GALLERIE ARTIFICIALI
GA 02 – Galleria Artificiale Orbetello
L=490.00m. Km. 17+672.50
Planimetria generale, profilo e sezioni trasversali

IL PROGETTISTA SPECIALISTICO	IL RESPONSABILE INTEGRAZIONE PRESTAZIONI SPECIALISTICHE	IL DIRETTORE TECNICO
Ing. Lucio Ferretti Torricelli Ord. Ingg. Brescia N. 2188	Ing. Alessandro Alfi Ord. Ingg. Milano N. 20015	Ing. Massimiliano Giacobbi Ord. Ingg. Milano N. 20746
RESPONSABILE UFFICIO STR	CAPO PROGETTO	

WBS	RIFERIMENTO ELABORATO							DATA:	REVISIONE	
	DIRETTORIO			FILE					n.	data
	codice commessa	lotto/fase	unità*	tipologia	n. progressivo	fase	Rev.	MAGGIO 2016	1	LUGLIO 2016
–	12 12 14	0 9	– – –	ST	R 0 1 0 0	–	2	SCALA: varie	2	OTTOBRE 2016

	COORDINATORE GENERALE INIZIATIVA SAT	ELABORAZIONE PROGETTUALE A CURA DI :	
spea INGEGNERIA	Ing. Massimiliano Giacobbi Ord. Ingg. Milano N. 20746	ELABORAZIONE PROGETTUALE A CURA DI :	
Atlantia	CAPO COMMESSA	IL RESPONSABILE UNITA' :	
	CONSULENZA A CURA DI :		

VISTO DEL COMMITTENTE	VISTO DEL CONCEDENTE
SAT	Ministero delle Infrastrutture e dei Trasporti DIPARTIMENTO PER LE INFRASTRUTTURE, GLI AFFARI GENERALI ED IL PERSONALE STRUTTURA DI VIGILANZA SULLE CONCESSIONARIE AUTOSTRADALI

IL PRESENTE DOCUMENTO NON POTRA' ESSERE COPIATO, RIPRODOTTO O ALTRIMENTI PUBBLICATO, IN TUTTO O IN PARTE, SENZA IL CONSENSO SCRITTO DELLA SOC. AUTOSTRADE PER L'ITALIA S.P.A.. OGNI UTILIZZO NON AUTORIZZATO SARA' PERSEGUITO A NORMA DI LEGGE.
THIS DOCUMENT MAY NOT BE COPIED, REPRODUCED OR PUBLISHED, EITHER IN PART OR IN ITS ENTIRETY, WITHOUT THE WRITTEN PERMISSION OF SOC. AUTOSTRADE PER L'ITALIA S.P.A.. UNAUTHORIZED USE WILL BE PROSECUTED BY LAW.