

TABELLA MATERIALI:

PER QUANTO NON SPECIFICATO NEL SEGUITO, IN PARTICOLARE RELATIVAMENTE ALLE CARATTERISTICHE DEI MATERIALI, ALLE SPECIFICHE PER L'ESECUZIONE DEI LAVORI ED AI CONTROLLI DA ESEGUIRE, SI DOVRÀ FARE RIFERIMENTO ALLE NORME TECNICHE D'APPALTO.

CALCESTRUZZO:
 CORDOLI, BAGGIOLI E RITEGNI SISMICI: s 100 micron/m a 28 gg.
 Calcestruzzo espansivo affarite con ritiro C32/40
 - Classe di resistenza C32/40
 - Classe di esposizione XC4
ACCIAIO PER ARMATURE ORDINARIE:
 - Acciaio in barre nervate tipo B450C
 f_{yk} ≥ 450 MPa
 f_{tk} ≥ 540 MPa
COPRIFERRO 35.0 mm

N.B. MATERIALI CONFORMI ALLE NORME:
 UNI EN 206-1: 2006
 UNI EN 11104: 2004
 UNI EN ISO 15630: 2004

NOTA: Le quote dell'esistente saranno soggette a riscontro.




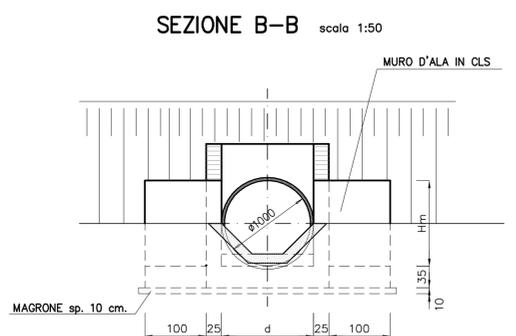


TABELLA MURI D'ALA

Ø (mm)	H (m)	Hm (m)	d (m)	e (m)
800	1.40	0.90	1.50	1.00
1000	1.70	1.20	1.50	1.00
1500	2.20	1.70	1.80	1.00

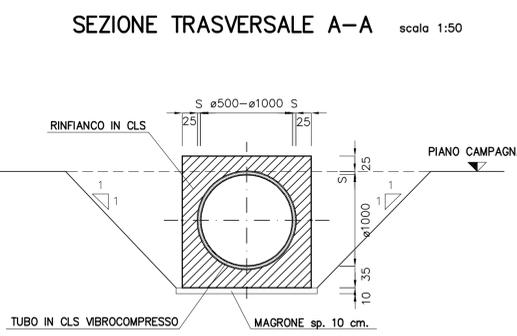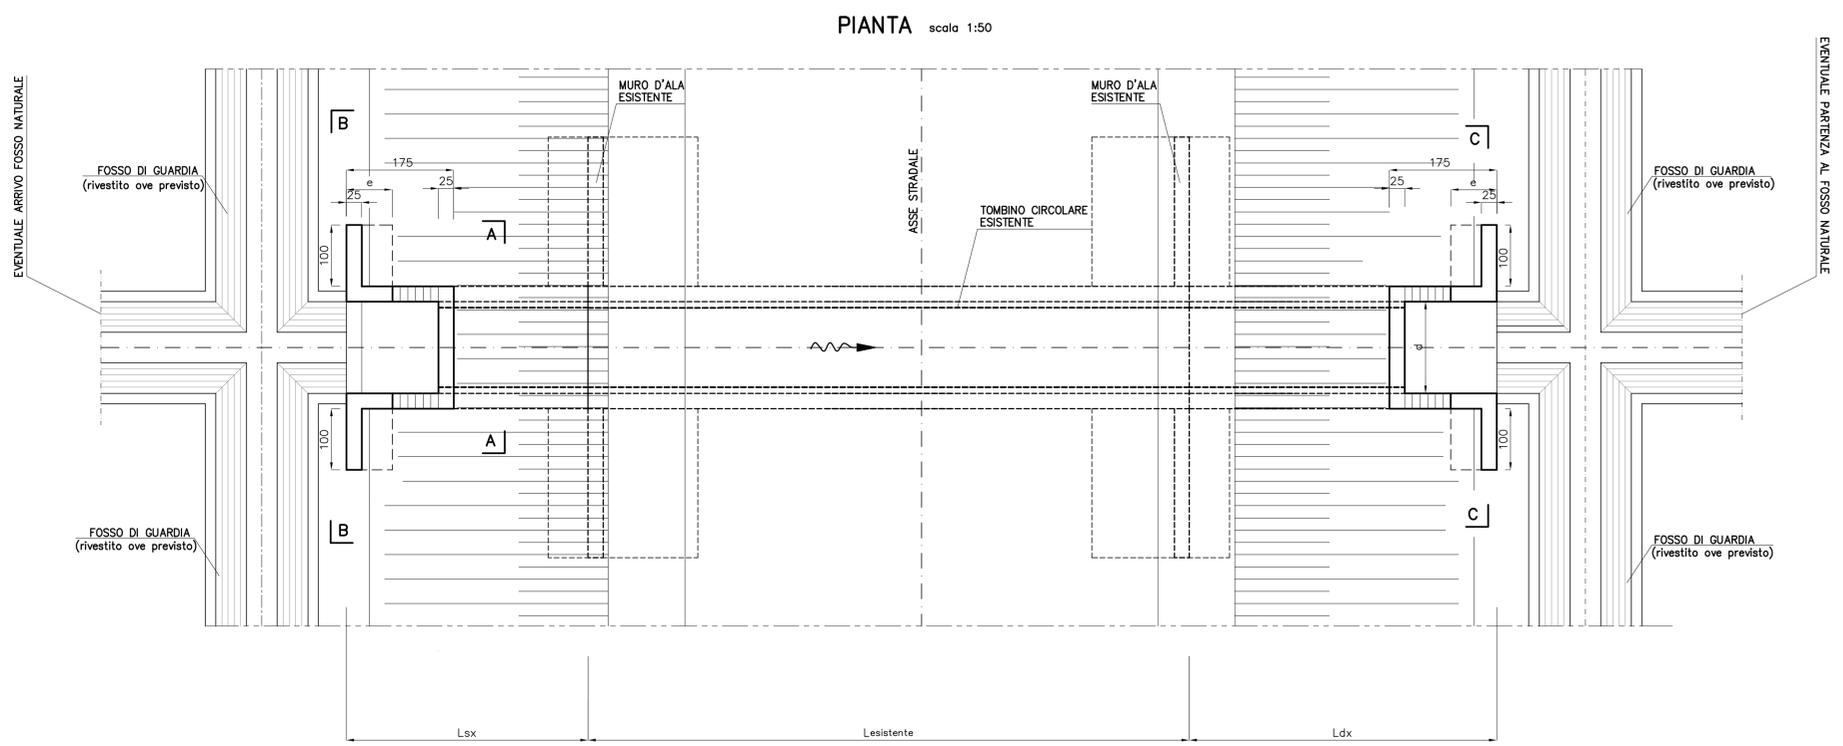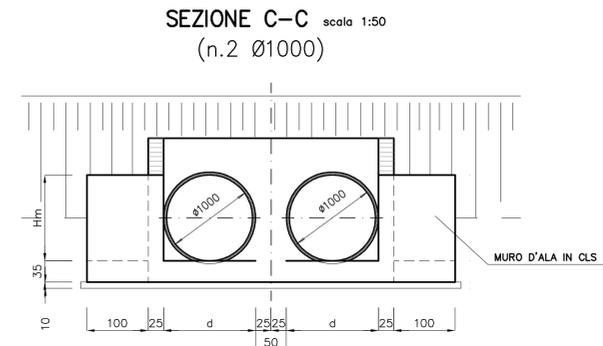

Società Autostrada Tirrenica p.A.
GRUPPO AUTOSTRADE PER L'ITALIA S.p.A.

AUTOSTRADA (A12) : ROSIGNANO – CIVITAVECCHIA
LOTTO 5B

TRATTO: FONTEBLANDA – ANSEDONIA
PROGETTO DEFINITIVO

INFRASTRUTTURA STRATEGICA DI PREMINENTE INTERESSE NAZIONALE

AU-CORPO AUTOSTRADALE
OPERE D'ARTE MINORI
TOMBINI CIRCOLARI
Prolungamento tombini: tipologia di
ampliamento tombino circolare
Carpenteria generale

<p>IL PROGETTISTA SPECIALISTICO Ing. Lucio Ferretti Torricelli Ord. Ingg. Brescia N. 2188 RESPONSABILE UFFICIO STR</p>	<p>IL RESPONSABILE INTERAZIONE PRESSIONI SPECIALISTICHE Ing. Alessandro Affi Ord. Ingg. Milano N. 20015 CAPO PROGETTO</p>	<p>IL DIRETTORE TECNICO Ing. Massimiliano Giacobbi Ord. Ingg. Milano N. 20746</p>
<p>WBS: 12 12 14 09 --- STR 130</p>		<p>DATA: OTTOBRE 2016 REVISIONE: n. data</p>
<p>COORDINATORE GENERALE INIZIATIVA SAT Ing. Massimiliano Giacobbi Ord. Ingg. Milano N. 20746 CAPO COMMESSA</p>		<p>ELABORAZIONE QUANTITATIVA A CURA DI: ELABORAZIONE PROGETTUALE A CURA DI: ELABORAZIONE PRELIMINARE A CURA DI: CONSULENZA A CURA DI: IL RESPONSABILE ENTRY: 1</p>
<p>VISTO DEL COMMITTENTE</p> 		<p>VISTO DEL CONCESSIONARIO</p> 

IL PRESENTE DOCUMENTO NON POTRÀ ESSERE COPIATO, RIPRODOTTO O ALTAMENTE PUBBLICATO, IN TUTTO O IN PARTE, SENZA IL CONSENSO SCRITTO DELLA SOC. AUTOSTRADE PER L'ITALIA S.p.A., OMI USUOLES NON AUTORIZZATO. SENZA PERMESSA A NORMA DI LEGGE. THIS DOCUMENT MAY NOT BE COPIED, REPRODUCED OR PUBLISHED, EITHER IN PART OR IN ITS ENTIRETY, WITHOUT THE WRITTEN PERMISSION OF SOC. AUTOSTRADE PER L'ITALIA S.p.A., UNAUTHORIZED USE WILL BE PROSECUTED BY LAW.