


PLANIMETRIA "C"
CON INDICAZIONE DELLE INTERFERENZE
PUBBLICI SERVIZI
scala 1:2000



PLANIMETRIA "B"

PLANIMETRIA "D"

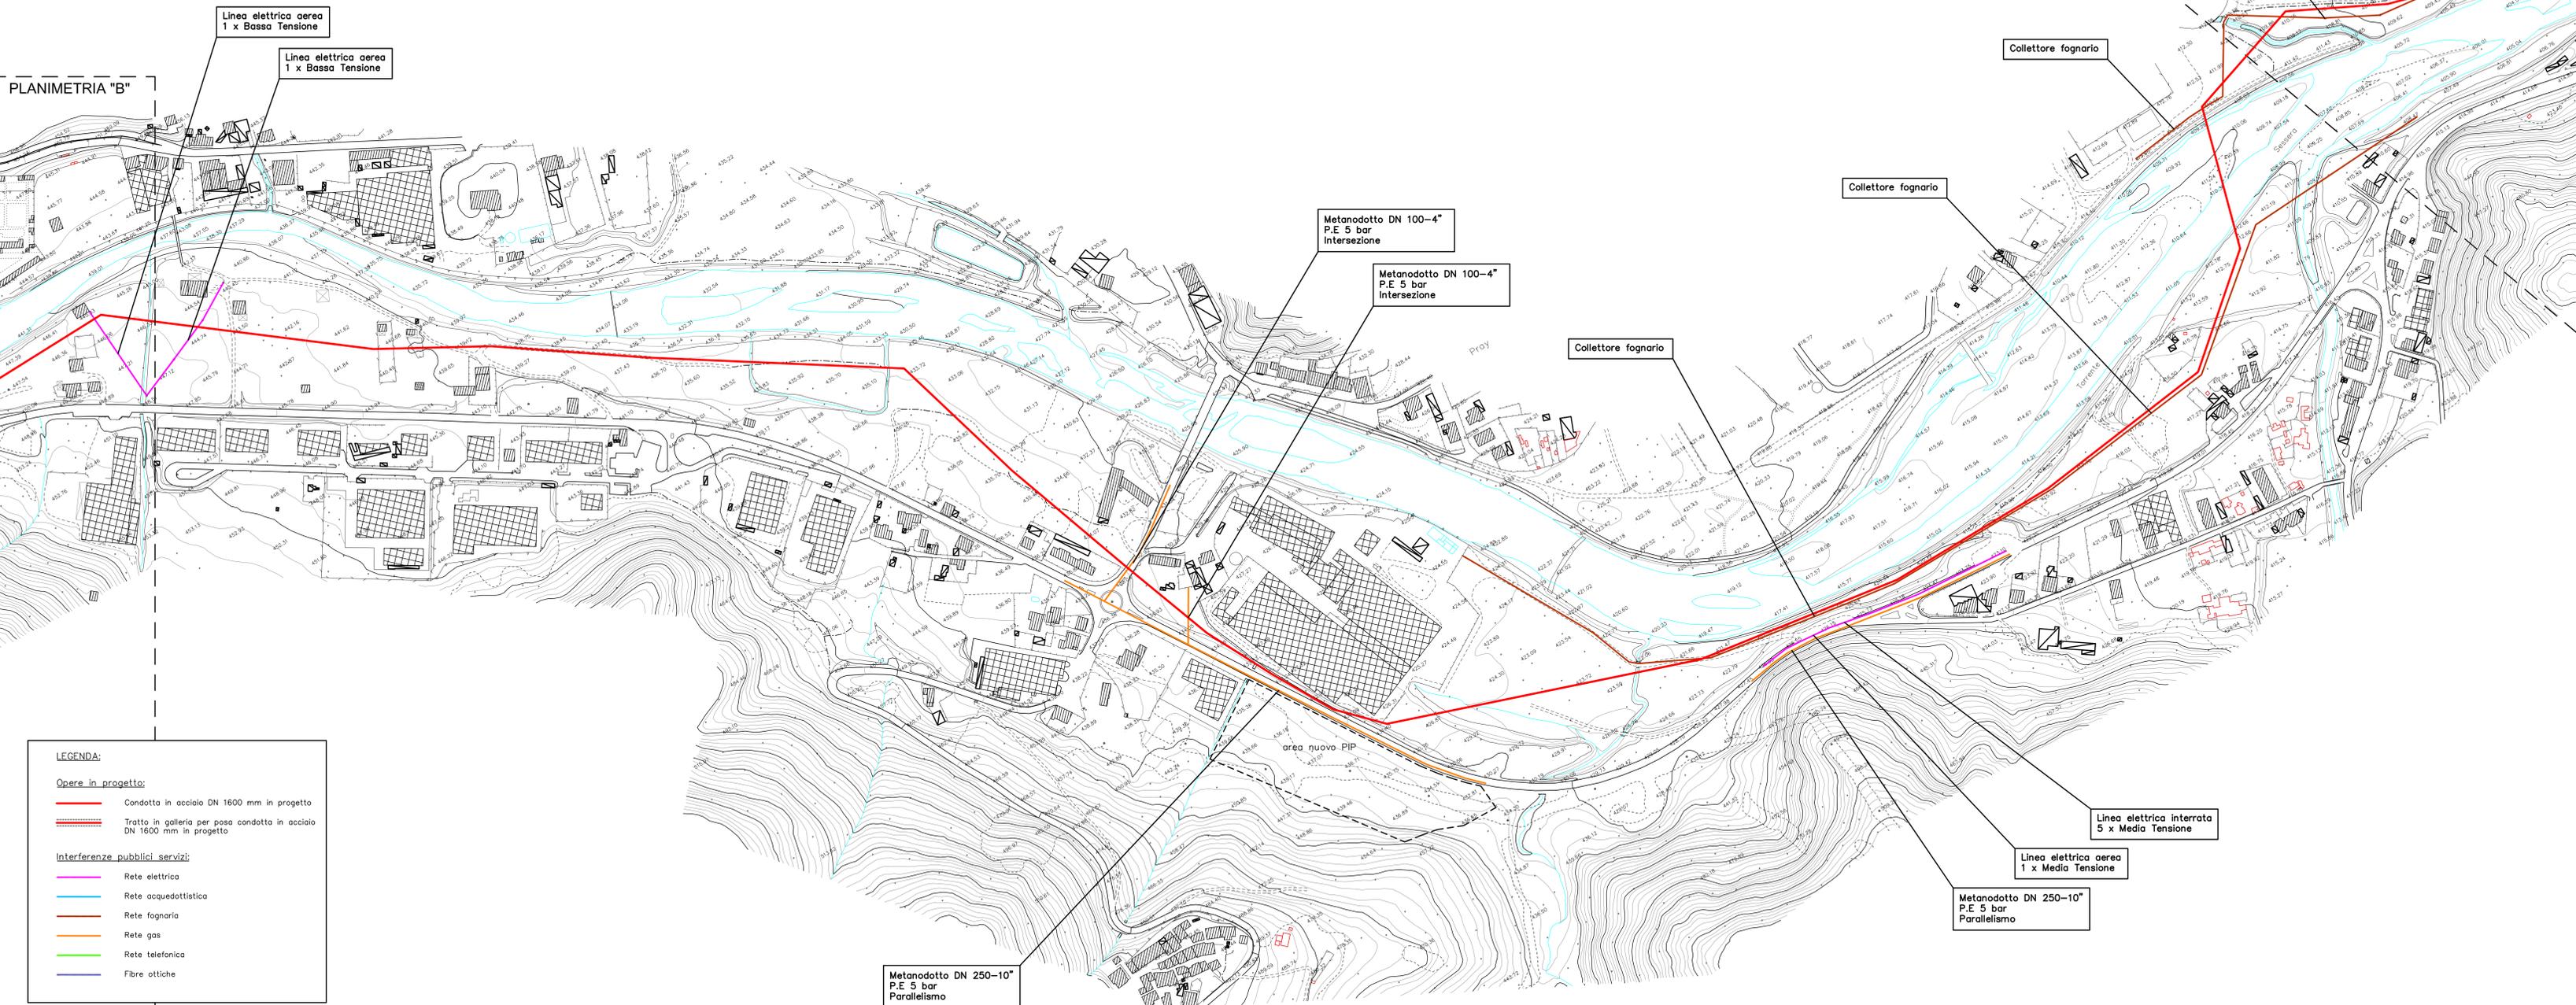

LEGENDA:

Opere in progetto:

- Condotta in acciaio DN 1600 mm in progetto
- Tratto in galleria per posa condotta in acciaio DN 1600 mm in progetto

Interferenze pubblici servizi:

- Rete elettrica
- Rete acquedottistica
- Rete fognaria
- Rete gas
- Rete telefonica
- Fibre ottiche

Metanodotto DN 250-10"
P.E. 5 bar
Parallelismo

CONSORZIO DI BONIFICA DELLA BARAGGIA BIELLESE E VERCELLESE		DATA APRILE 2010
RIFACIMENTO INVASO SUL TORRENTE SESSERA IN SOSTITUZIONE DELL'ESISTENTE PER IL SUPERAMENTO DELLE CRISI IDRICHE RICORRENTI, IL MIGLIORAMENTO DELL'EFFICIENZA IDRICA DEGLI INVASI ESISTENTI SUI TORRENTI RAVASANELLA ED OSTOLA, LA VALORIZZAZIONE AMBIENTALE DEL COMPRESORIO		AGGIORNAMENTO -
ATTIVITÀ DI PROGETTAZIONE: CONSIGLIO REGIONALE REGIONE PIEMONTE STECI S.p.A. SOCIETÀ DI INGEGNERIA 10126 VIGEVANO (VC) - ITALY - 011 www.steci.it	CONDOTTA PRIMARIA ED UTILIZZAZIONE IDROELETTRICA	TAVOLA N. DC66.3
PLANIMETRIA C CON INDICAZIONE DELLE INTERFERENZE CON I SOTTOSERVIZI		SCALA ORIGIN. 1:2.000
PROGETTO DEFINITIVO		PRATICA N. 101250 ARCH. N. 8/10 FILE - 101250-20096-1
REVISIONE AGGIORNAMENTO	DATA	
CONTROLLO	Firma	DESCRIZIONE F.C.
		CONTROLLO APPROVAZIONE M.P. G.C.