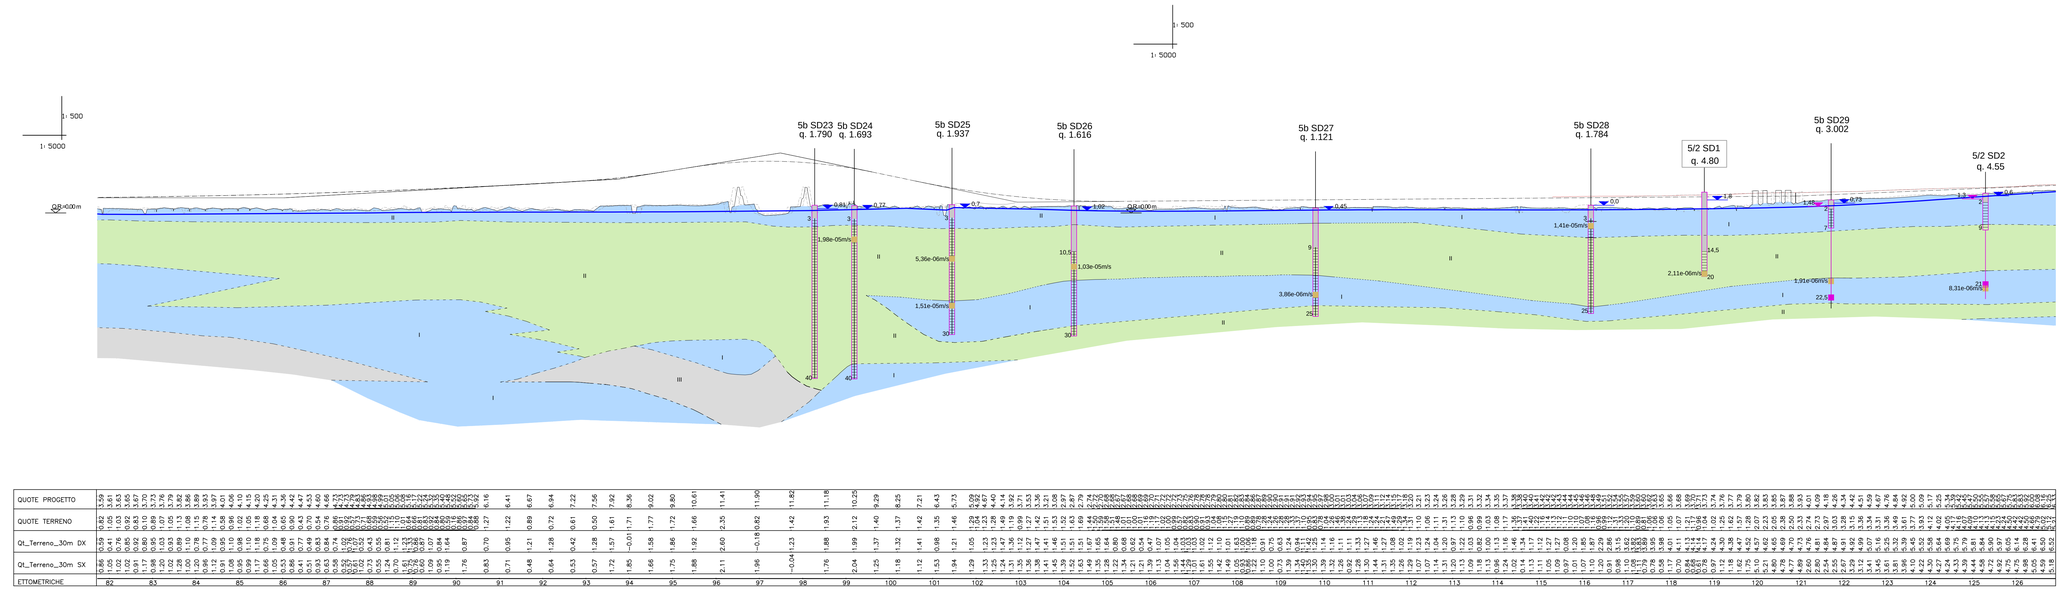
1: 500
1: 5000
1: 500
1: 5000
5b SD23 q. 1.790
5b SD24 q. 1.693
5b SD25 q. 1.937
5b SD26 q. 1.616
5b SD27 q. 1.121
5b SD28 q. 1.784
5/2 SD1 q. 4.80
5b SD29 q. 3.002
5/2 SD2 q. 4.55
QR=400m
QR=400m
0,81
0,72
0,7
1,02
1,45
0,0
1,8
1,48
0,73
1,3
0,6
3
3
3
3
3
7
9
1,98e-05m/s
5,36e-06m/s
1,03e-05m/s
1,51e-05m/s
3,86e-06m/s
1,41e-05m/s
2,11e-06m/s
1,91e-06m/s
8,31e-06m/s
40
40
30
30
10,5
9
25
25
14,5
20
22,5
21
I
II
III

| | | |