


PLANIMETRIA "F"

PLANIMETRIA "H"

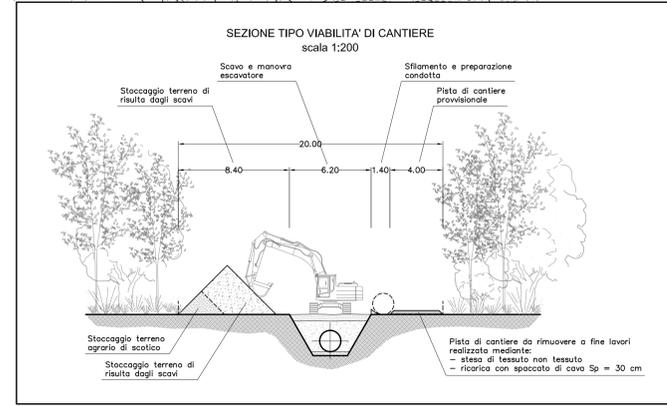

PLANIMETRIA "G"
CON INDICAZIONE DELLE OPERE DI CANTIERIZZAZIONE
scala 1:2000

LEGENDA:

- Nuova viabilità di cantiere
- Adeguamento viabilità esistente uso cantiere
- Accesso alla viabilità pubblica
- Area di cantiere, stoccaggio materiali e ricovero attrezzature
- Tracciato condotta in progetto

CONSORZIO DI BONIFICA DELLA BARAGGIA BIELLESE E VERCELLESE	
RIFACIMENTO INVASO SUL TORRENTE SESSERA IN SOSTITUZIONE DELL'ESISTENTE PER IL SUPERAMENTO DELLE CRISI IDRICHE RICORRENTI, IL MIGLIORAMENTO DELL'EFFICIENZA IDRICA DEGLI INVASI ESISTENTI SUI TORRENTI RAVASANELLA ED OSTOLA, LA VALORIZZAZIONE AMBIENTALE DEL COMPRESORIO	DATA APRILE 2010
	AGGIORNAMENTO PROGETTO -
 STECI S.p.A. SOCIETÀ DI INGEGNERIA 11010 VIGEVANO (VC) - ITALY TEL. 0121/20265-8 FAX 0121/20265-9	CONDOTTA PRIMARIA ED UTILIZZAZIONE IDROELETTRICA TAVOLA N. DC65.8 SCALA ORIGINARIA 1:2.000
PLANIMETRIA G CON INDICAZIONE DELLE OPERE DI CANTIERIZZAZIONE	
PROGETTO DEFINITIVO	
REVISIONI	DATA
ELABORATI	DATA
CONTROLLI	DATA
PROVA	DATA
DISegnato	CONTROLLATO
VERIF.	APPROVATO