


LEGENDA

- Sede autostrada, pertinenze autostradali, ecc.
- Deviazione fosso, sede strada deviazione strada, difesa spondale, ecc.
- Servitù di passo
- Servitù di drenaggio - Sistemazione idraulica, ecc.
- Reliquato
- Mitigazione Ambientale
- Occupazione temporanea
- Servitù per Interferenze
- Area Demaniale soggetta a Occupazione Permanente
- Area Demaniale soggetta a Occupazione Temporanea
- Aree Lotto 4 - 5A

- Autostrada, strade catastalmente pubbliche, particelle di proprietà ANAS / Demanio Pubblico Ramo Strade
- Sede Variante Aurelia
- Strade esistenti
- Rete Ferroviaria Italiana - Società Per Azioni _ RFI S.P.A
- Acque catastalmente pubbliche e particelle appartenenti al Demanio Pubblico Opere Idrauliche

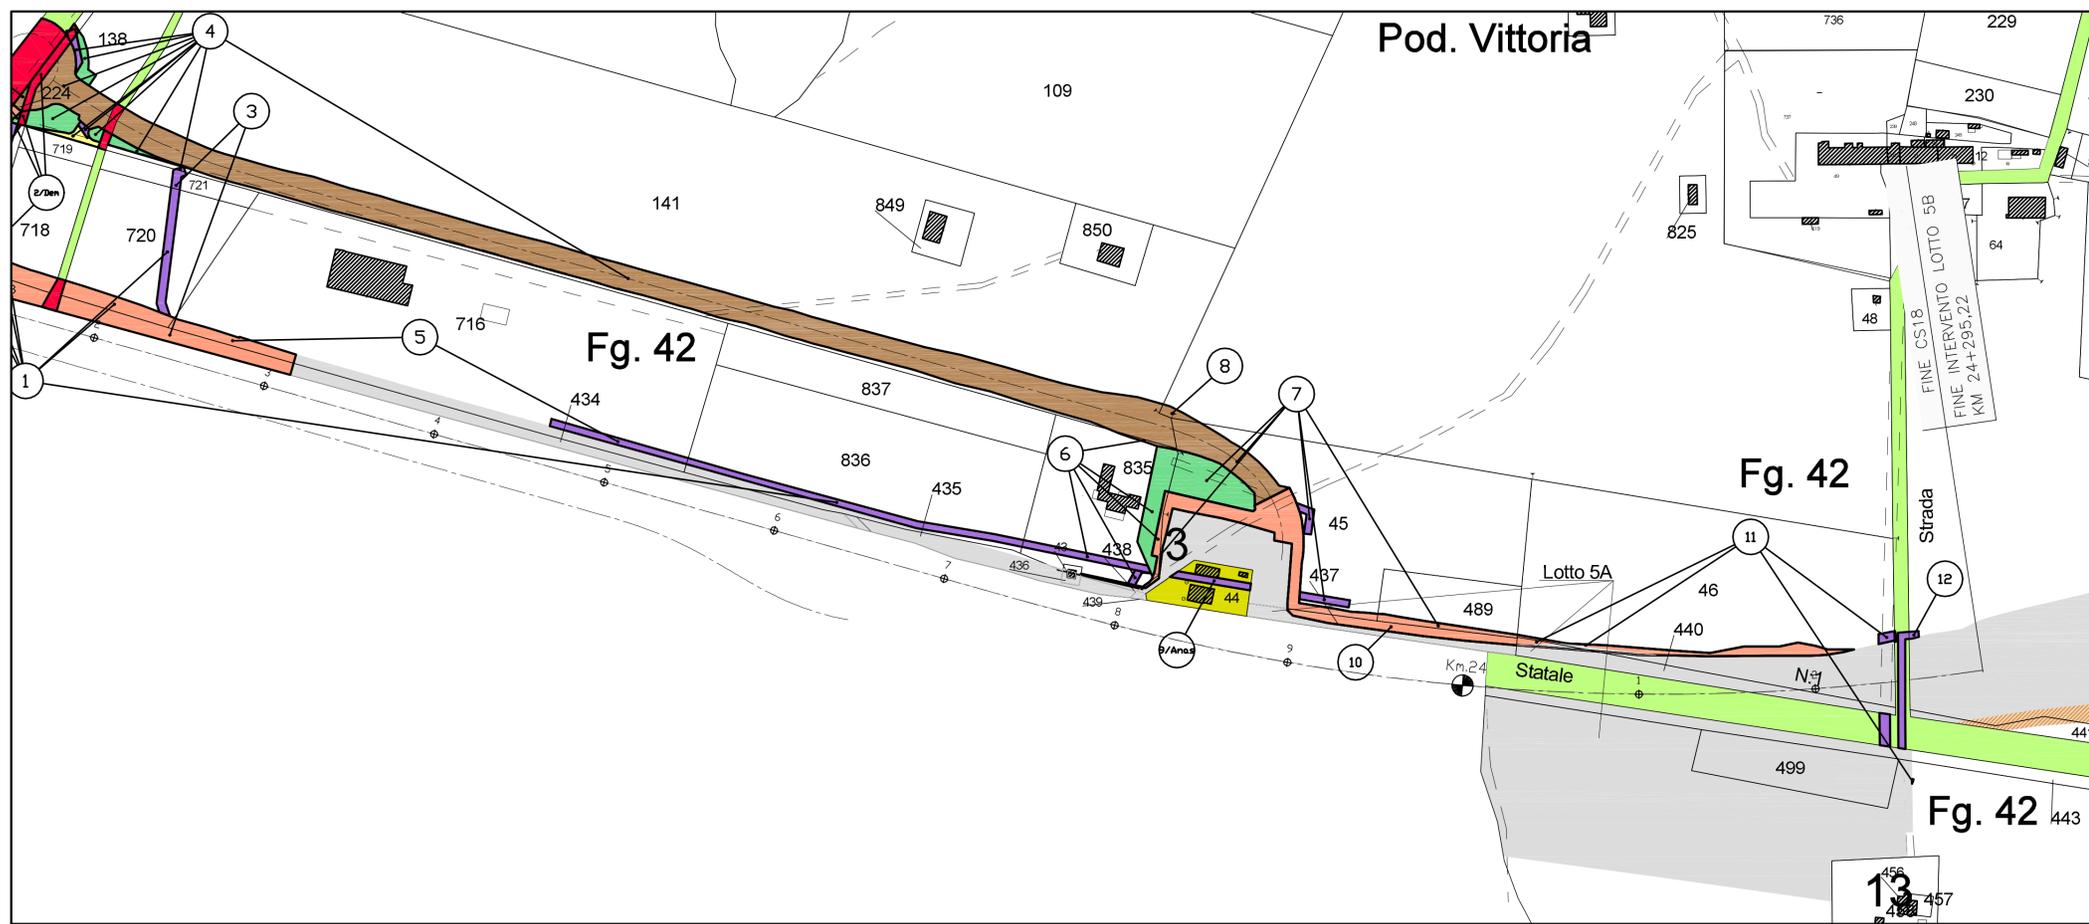

Società Autostrada Tirrenica p.A.
GRUPPO AUTOSTRADALE PER L'ITALIA S.p.A.

AUTOSTRADA (A12) : ROSIGNANO – CIVITAVECCHIA
LOTTO 5B

TRATTO: FONTEBLANDA – ANSEDONIA
PROGETTO DEFINITIVO

INFRASTRUTTURA STRATEGICA DI PREMINENTE INTERESSE NAZIONALE

SOMME A DISPOSIZIONE
ESPROPRI
PIANO PARTICELLARE
COMUNE DI CAPALBIO
(Provincia di Grosseto)

IL PROGETTISTA SPECIALISTICO P.i.e. Fabio Cerchiori Ord. Per. Ind. Como N. 1067 RESPONSABILE UFFICIO ESC	IL RESPONSABILE INTEGRAZIONE PRESTAZIONI SPECIALISTICHE Ing. Alessandro Alfì Ord. Ingg. Milano N. 20015 CAPO PROGETTO	IL DIRETTORE TECNICO Ing. Massimiliano Giacobbi Ord. Ingg. Milano N. 20746
--	---	---

WBS	RIFERIMENTO ELABORATO	DATA:	REVISIONE
12121409	ESC0030	OTTOBRE 2016	n. data
		SCALA: 1:2000	

COORDINATORE GENERALE INIZIATIVA SAT Ing. Massimiliano Giacobbi Ord. Ingg. Milano N. 20746 CAPO COMMESSA	ELABORAZIONE GRAFICA A CURA DI: Arch. Elvira Occhionero
CONSULENZA A CURA DI: P.I.E. Fabio Cerchiori O.Per.Ind. Como N.1067	IL RESPONSABILE UNITA' 1

VISTO DEL COMMITTENTE **VISTO DEL CONCEDENTE**

Ministero delle Infrastrutture e dei Trasporti

IL PRESENTE DOCUMENTO NON POTRÀ ESSERE COPIATO, RIPRODOTTO O ALTRIMENTI PUBBLICATO, IN TUTTO O IN PARTE, SENZA IL CONSENSO SCRITTO DELLA SOC. AUTOSTRADALE PER L'ITALIA S.P.A. OGNI UTILIZZO NON AUTORIZZATO "SAT" PERSUOLTO A NORMA DI LEGGE. THIS DOCUMENT MAY NOT BE COPIED, REPRODUCED OR PUBLISHED, EITHER IN PART OR IN ITS ENTIRETY, WITHOUT THE WRITTEN PERMISSION OF SOC. AUTOSTRADALE PER L'ITALIA S.P.A. UNAUTHORIZED USE WILL BE PROSECUTED BY LAW.