


PLANIMETRIA SCALA 1:2000 CENSIMENTO INTERFERENZE TAVOLA 11

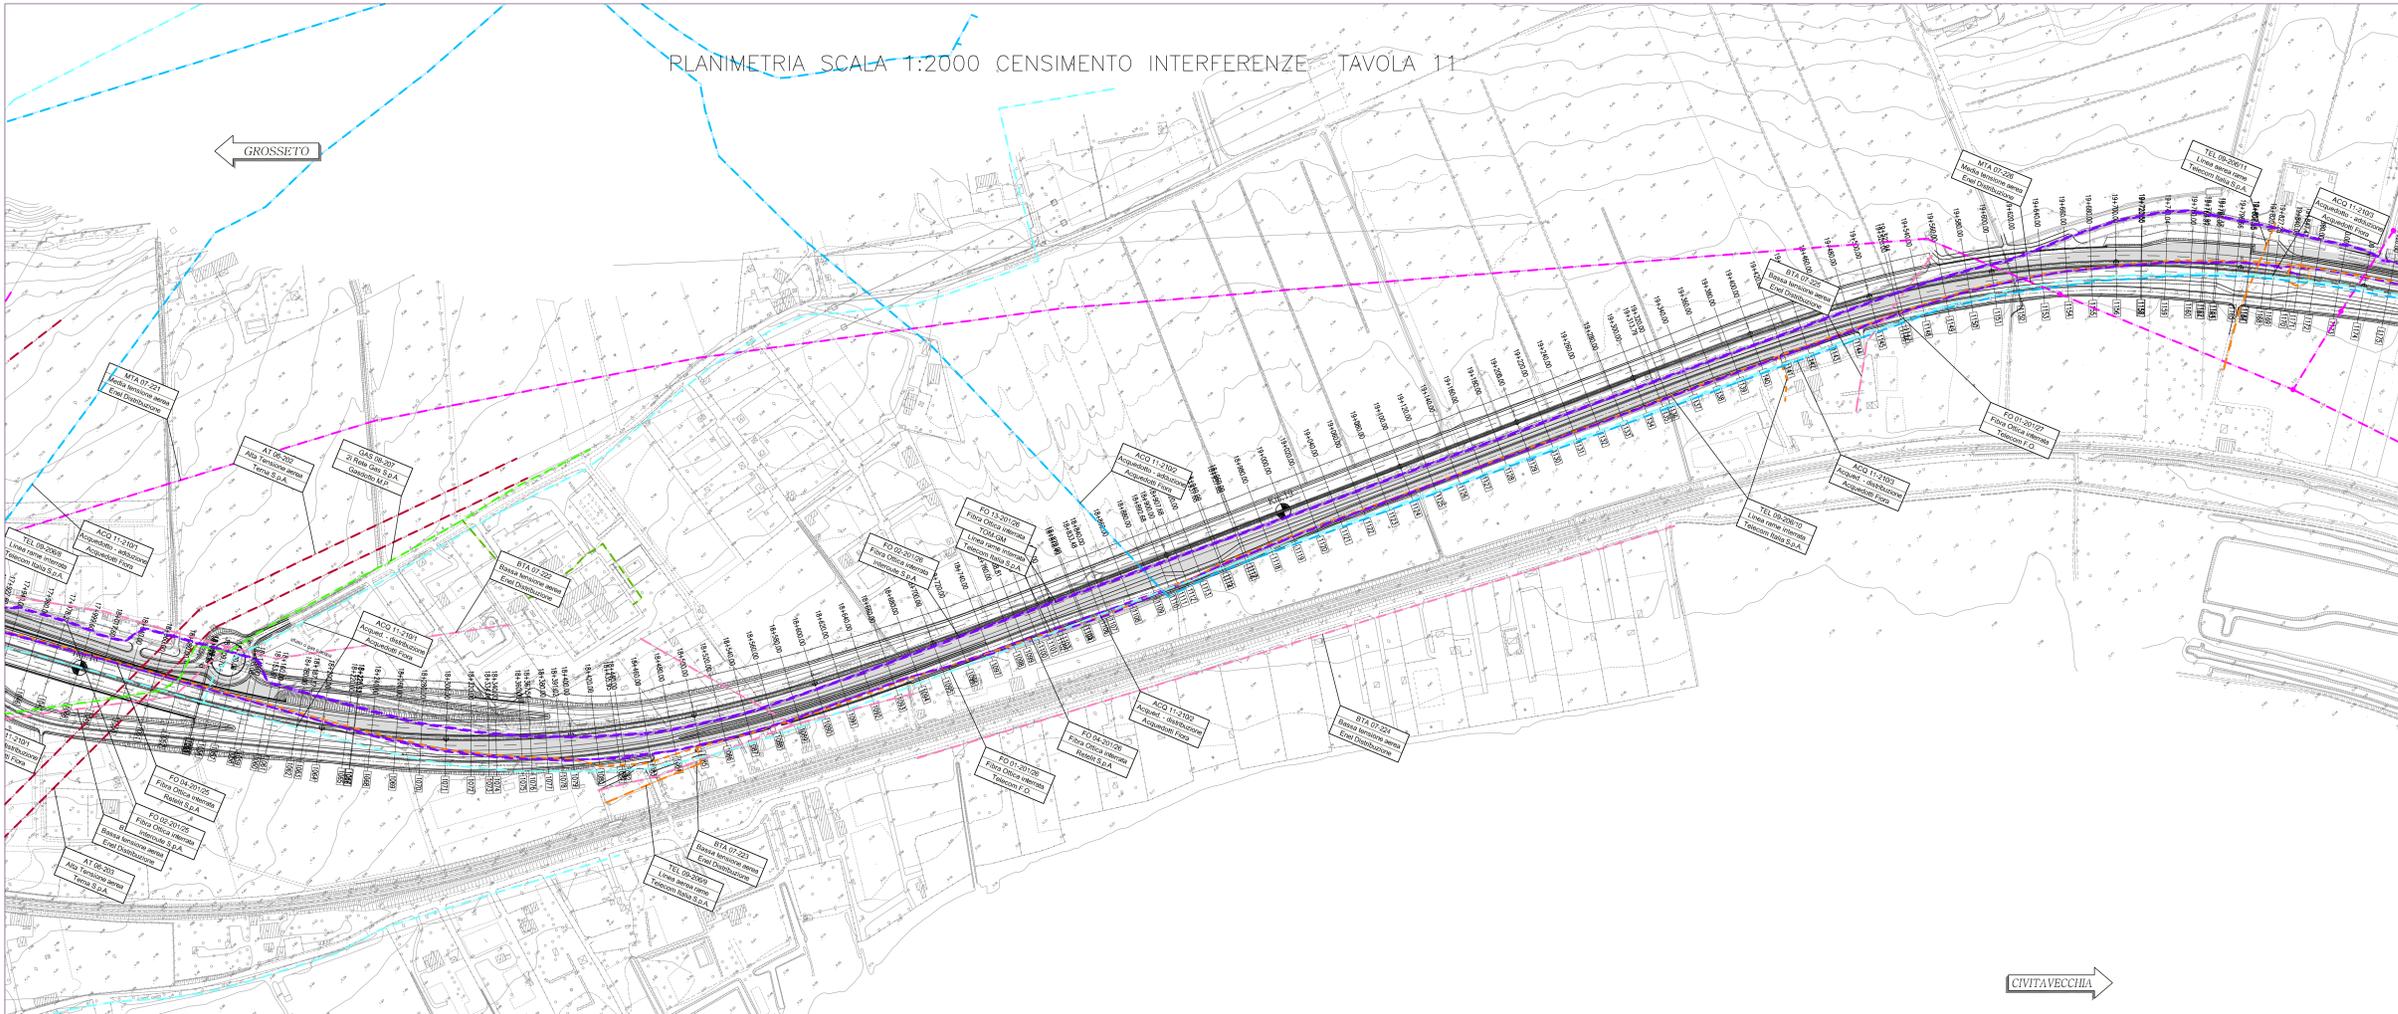


LEGENDA

Linee Elettriche B.T.	Fibra Ottica Autostrade
Linee Elettriche M.T.	Oleodotti
Linee Elettriche A.T.	Ossigenodotti
Pubblico illuminazione	
Metanodotti	
Acquedotti	
Fognature	
Linee Telefoniche	
Fibra Ottica Telecom	

Impianto interferente da rimuovere o proteggere. Vedi scheda di rischio.

PLANIMETRIA SCALA 1:2000 CENSIMENTO INTERFERENZE TAVOLA 12

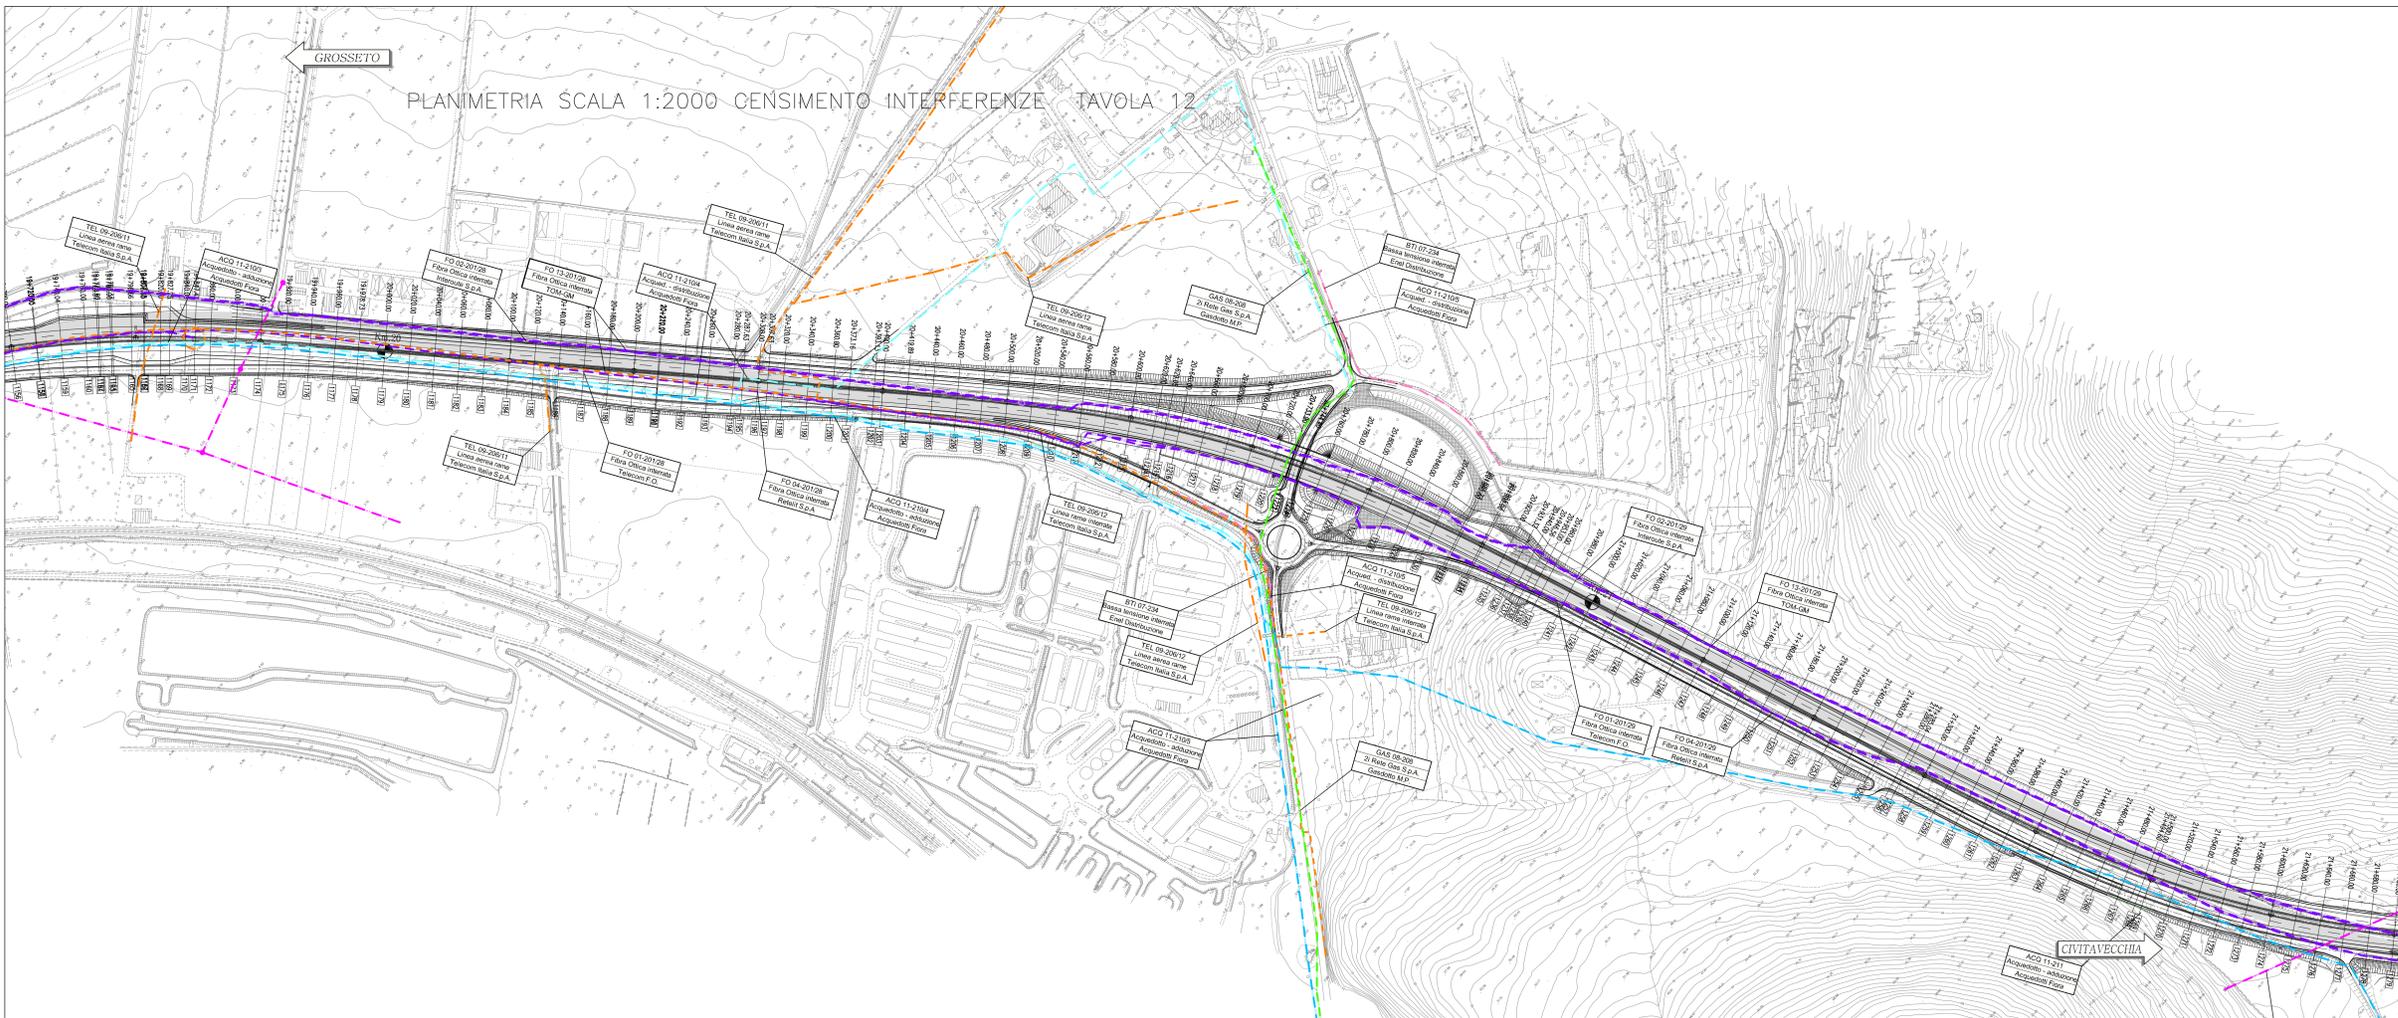



Società Autostrada Tirrenica p.A.
GRUPPO AUTOSTRADIE PER ITALIA S.p.A.

AUTOSTRADA (A12) : ROSIGNANO – CIVITAVECCHIA
LOTTO 5B

TRATTO: FONTEBLANDA – ANSEDONIA
PROGETTO DEFINITIVO

INFRASTRUTTURA STRATEGICA DI PREMINENTE INTERESSE NAZIONALE

SOMME A DISPOSIZIONE
INTERFERENZE
PLANIMETRIA CENSIMENTO INTERFERENZE
Tav. 6/7

IL PROGETTISTA SPECIALISTICO P. Le. Felice Caronchi Ord. Per. Ing. Como N. 1987 RESPONSABILE OFFICIO ESC	IL RESPONSABILE INTEGRAZIONE PRESTAZIONE SPECIALISTICO Ing. Massimo Giocobbi Ord. Ingg. Milano N. 20015 CAPO PROGETTO	IL DIRETTORE TECNICO Ing. Massimo Giocobbi Ord. Ingg. Milano N. 20746
---	---	---

WBS	REFERIMENTO ELABORATO	DATA	REVISIONE
121121409	ESC 105	LUGLIO 2016	010
			011 OTTOBRE 2016

COORDINATORE GENERALE INIZIATIVA SAT Ing. Massimo Giocobbi Ord. Ingg. Milano N. 20746 CAPO COMMISSA	IL RESPONSABILE INTERFERENZE Ing. Massimo Giocobbi Ord. Ingg. Milano N. 20746	VISTO DEL CONCESSIONARIO 
--	---	---

IL PRESENTE DOCUMENTO HA FINO AD OGGI SEDETE CONSERVATO IN UN UNICO ESEMPLARE IN UNO DEI PAESI DI ORIGINE E CONSERVATO IN UNO DEI PAESI DI DESTINAZIONE. 