


PROVINCIA : GROSSETO  
 COMUNE : ORBETELLO

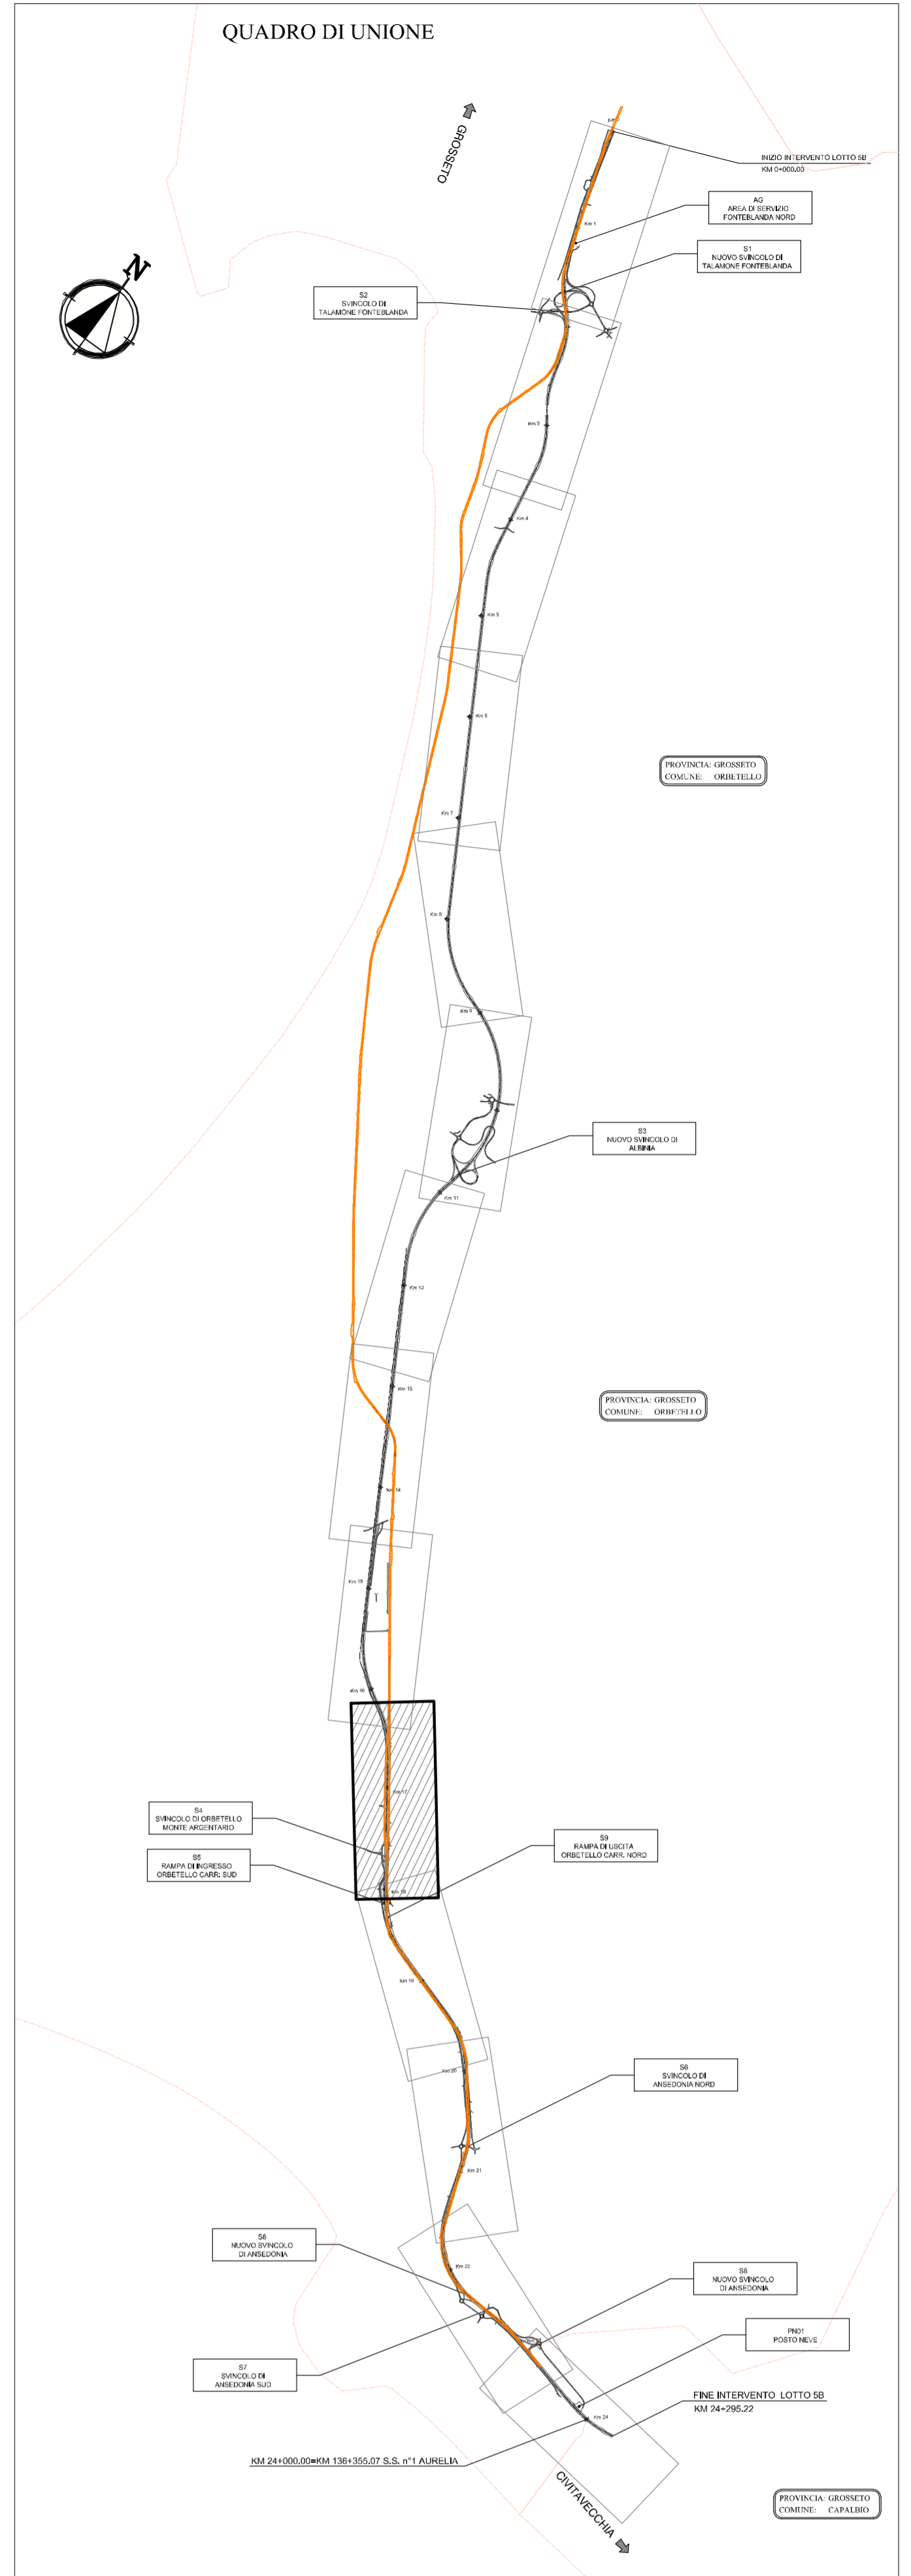

**SAT** Società Autostrada Tirrenica p.A.  
 GRUPPO AUTOSTRADE PER ITALIA S.p.A.

**AUTOSTRADA (A12) : ROSIGNANO – CIVITAVECCHIA**  
 LOTTO 5B  
 TRATTO: FONTEBLANDA – ANSEDONIA  
**PROGETTO DEFINITIVO**

INFRASTRUTTURA STRATEGICA DI PREMINENTE INTERESSE NAZIONALE

**S4-SVINCOLO DI ORBETTOLO/MONTE ARGENTARIO AL Km 17+648.03**  
 PARTE STRADALE  
 PLANIMETRIA DEMOLIZIONE RAMPE ESISTENTI

<b>IL PROGETTISTA SPECIALISTICO</b> Ing. Gianluca Spinozzolo Ord. Ingg. Milano N. 26798 RESPONSABILE STUDIO STD		<b>IL RESPONSABILE INTERAZIONE PROIEZIONE SPECIALISTICO</b> Ing. Alessandro Arii Ord. Ingg. Milano N. 20015 CAPO PROGETTO		<b>IL DIRETTORE TECNICO</b> Ing. Massimiliano Giacobbi Ord. Ingg. Milano N. 20746	
<b>WBS</b> codice contratto - 12121409	<b>REFERIMENTO ELABORATO</b> file n. progetto - STD0870	<b>DATA</b> OTTOBRE 2016	<b>REVISIONE</b> n. 001	<b>SCALA:</b> 1:1000	
<b>COORDINATORE GENERALE INIZIATIVA SAT</b> Ing. Massimiliano Giacobbi Ord. Ingg. Milano N. 20746 CAPO COMMISSA		<b>ELABORAZIONE GRAFICA</b> A CURA DI I		<b>ELABORAZIONE PROGETTUALE</b> A CURA DI I	
<b>CONSULENZA A CURA DI</b> 		<b>IL RESPONSABILE GRAFICO</b>		<b>IL RESPONSABILE TECNICO</b>	
<b>VEDO DEL COMMITENTE</b> 		<b>VEDO DEL CONCESSIONARIO</b> 			